Общая ведомость		
Тип разрушения	Кол-во	Ед. изм
Секция 1 на отм. 0,000		
Разрушение в бетоне	0,4	м2
Трещины	6	пог.м.
Трещины со сколом	4	пог.м.
Секция 1 на отм. +6,000		
Разрушение в бетоне	19,6	м2
Трещины	24	пог.м.
Трещины со сколом	6	пог.м.
Секция 1 на отм. +10,500		
Недостаток защитного слоя	6,16	м2
Разрушение в бетоне	14,4	м2
Трещины	114	пог.м.
Трещины со сколом	12	пог.м.
Секция 1 на отм. +15,000		
Разрушение в бетоне	3,6	м2
Трещины	90	пог.м.
Трещины со сколом	4	пог.м.
Секция 1 на отм. +19,180		
Разрушение в бетоне	129,6	м2
Трещины	207	пог.м.
Трещины со сколом	6	пог.м.
Секция 1 на отм. +23,280		
Разрушение в бетоне	0,5	м2

Общая ведомость		
Тип разрушения	Кол-во	Ед. изм
Секция 2 на отм. 0,000		
Трещины	9	пог.м.
Трещины со сколом	6	пог.м.
Секция 2 на отм. +6,000		
Разрушение в бетоне	25,6	м2
Трещины	111	пог.м.
Трещины со сколом	4	пог.м.
Секция 2 на отм. +10,500		
Разрушение в бетоне	0,4	м2
Трещины	3	пог.м.
Трещины со сколом	4	пог.м.
Секция 2 на отм. +15,000		
Недостаток защитного слоя	2,27	
Разрушение в бетоне	291,6	м2
Трещины	66	пог.м.
Трещины со сколом	8	пог.м.
Секция 2 на отм. +19,180		
Разрушение в бетоне	6,4	м2
Трещины	42	пог.м.
Трещины со сколом	2	пог.м.

Общая ведомость		
Тип разрушения	Кол-во	Ед. изм
Секция 3 на отм. 0,000		
Разрушение в бетоне	1,6	м2
Трещины	15	пог.м.
Секция 3 на отм. +10,500		
Разрушение в бетоне	25,6	м2
Трещины	33	пог.м.
Трещины со сколом	6	пог.м.
Секция 3 на отм. +15,000		
Трещины	15	пог.м.
Трещины со сколом	2	пог.м.
Секция 3 на отм. +19,650		
Разрушение в бетоне	10	м2
Трещины	3	пог.м.
Секция 3 на отм. +23,280		
Разрушение в бетоне	0,4	м2
Трещины	3	пог.м.

Согласовано

Взам. инв. №

Подп. и дата

Инв. № подл

Изм.	№уч.	Лист	№ док.	Подпись	Дата
Разраб.		Ураков Н.Н.			04.26
Проверил		Стеканов А.И.			04.26
ГИП		Стеканов И.В.			04.26

263-05.26 - КЖУ

Взрослая поликлиника на 750 посещений для южной части г. Новый Уренгой

Железобетонные конструкции

Стадия	Лист	Листов
Р	.1	


Ведомость плит и балок, подлежащих усилению

КОМПОЗИТ
Инжиниринг и инновации

Формат А4 (210×297)

Схема расположения дефектов и повреждений секции 1 на отм. 0,000



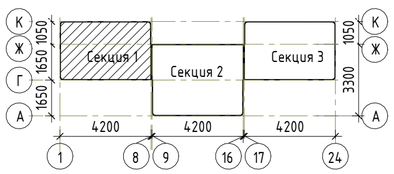

Условные обозначения:

- трещины со сколом
- трещины
- разрушение в бетоне

Ведомость дефектов и повреждений секции 1 на отм. 0,000

Тип разрушения	Кол-во	Ед. изм
Разрушение в бетоне	0,4	м2
Трещины	6	пог.м.
Трещины со сколом	4	пог.м.

Изм.	№уч.	Лист	№ док.	Подпись	Дата
Разраб.		Ураков Н.Н.			04.26
Проверил		Стеканов А.И.			04.26
ГИП		Стеканов И.В.			04.26

263-05.26 – КЖУ

Взрослая поликлиника на 750 посещений для южной части г. Новый Уренгой

Стадия	Лист	Листов
Р	.2	

Железобетонные конструкции

Схема расположения дефектов и повреждений секции 1 на отм. 0,000

КОМПОЗИТ
Инжиниринг и инновации

Согласовано


Взам. инв. №


Подп. и дата

Инв. № подл

Формат А4 (210×297)

Схема расположения дефектов и повреждений секции 1 на отм.+6,000

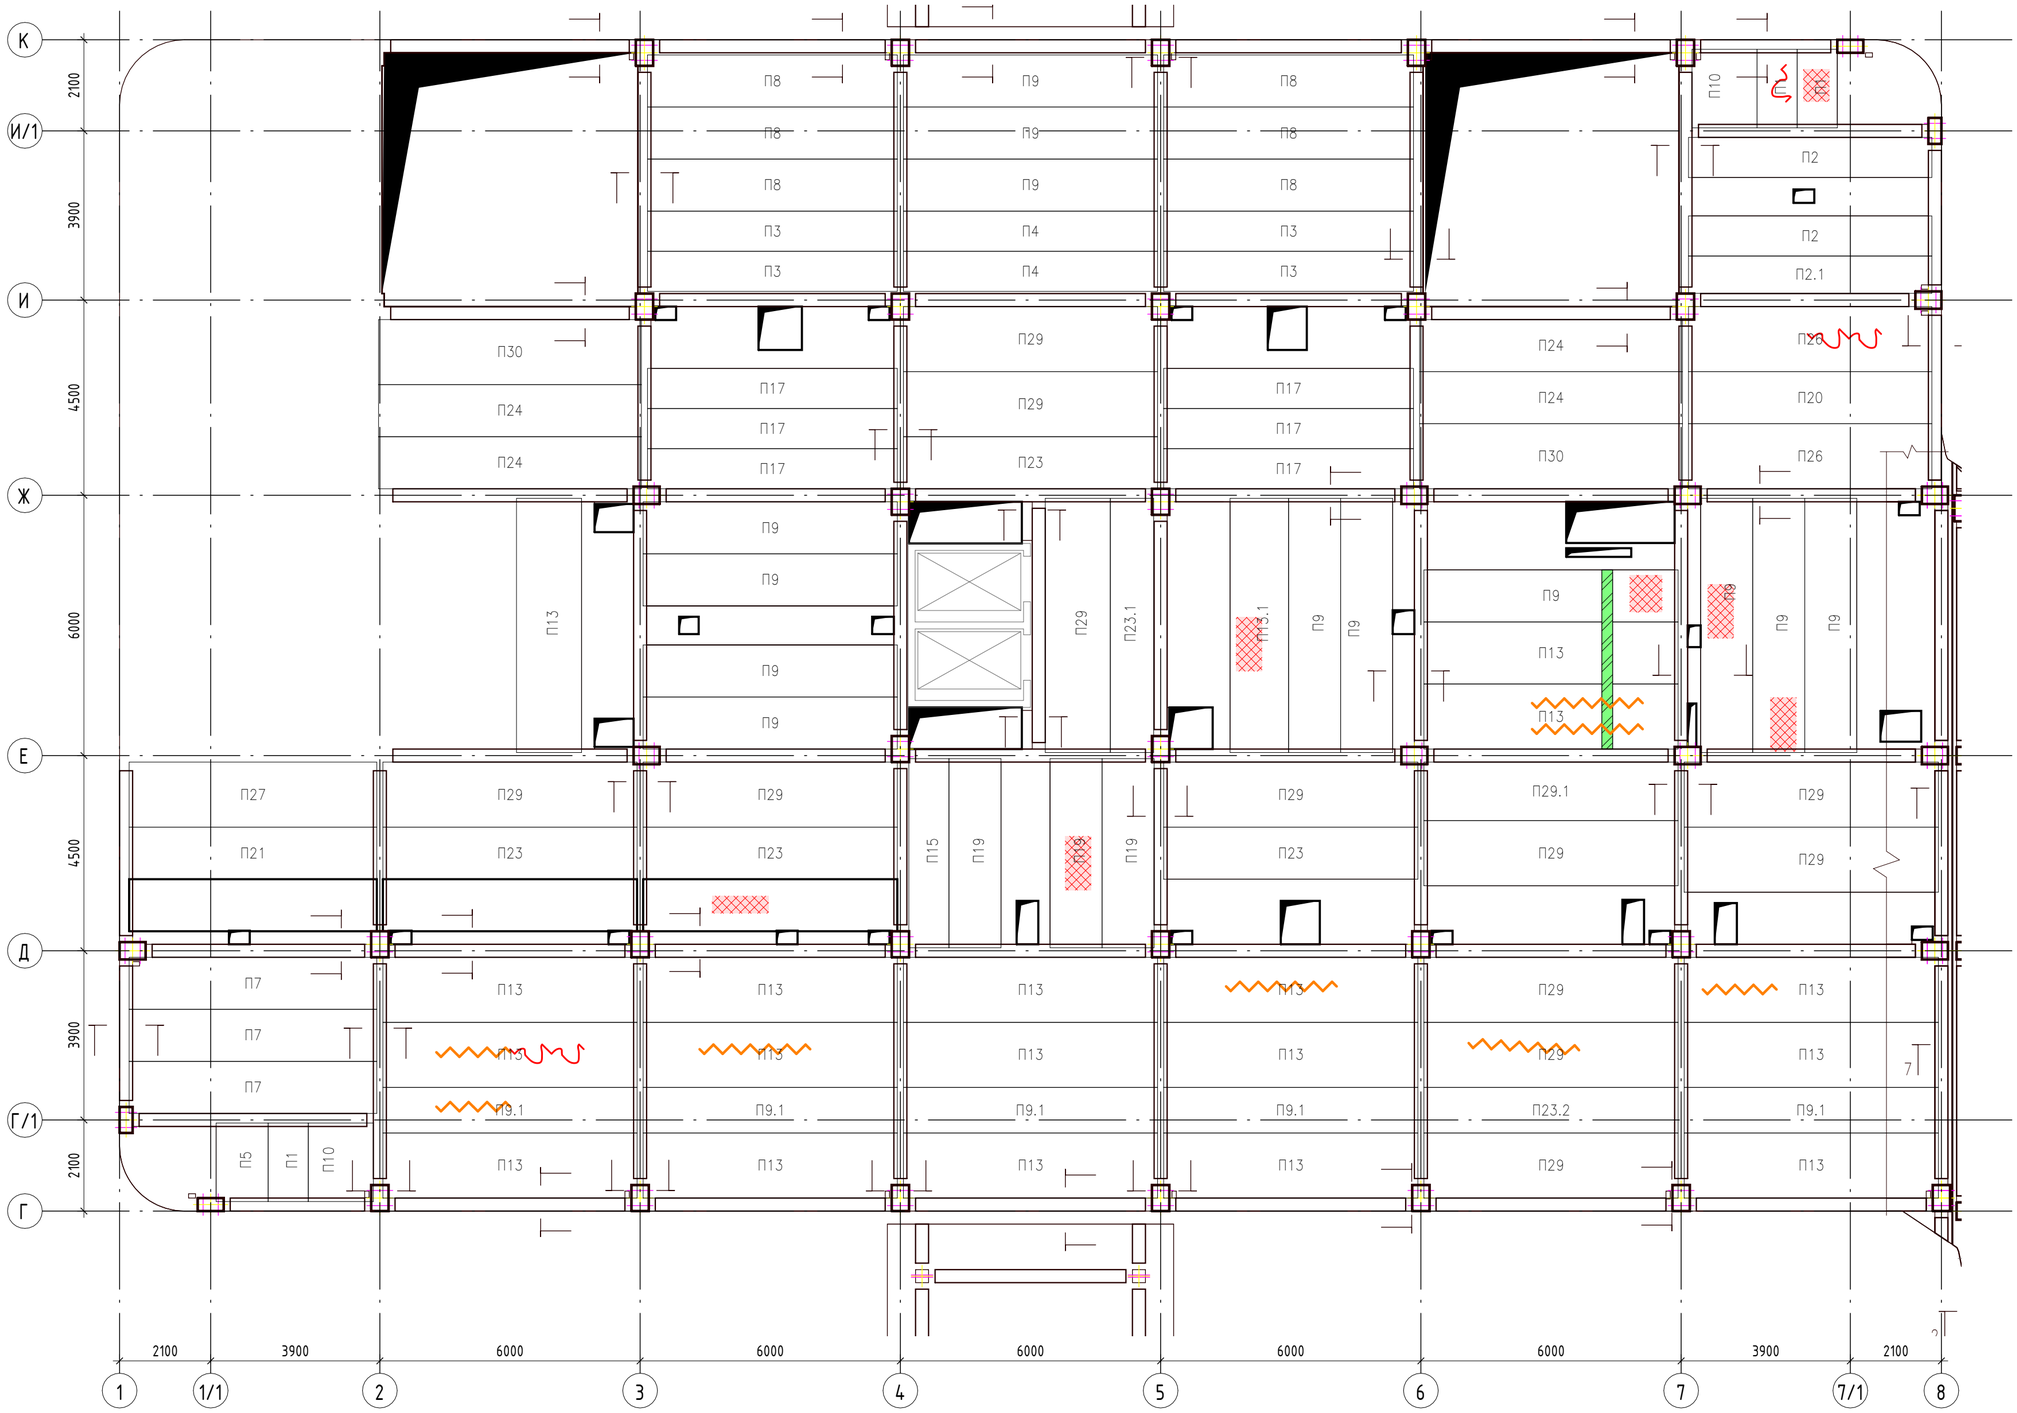

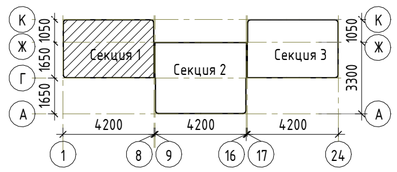

Условные обозначения:

- трещины со сколом
- трещины
- разрушение в бетоне

Ведомость дефектов и повреждений секции 1 на отм. +6,000

Тип разрушения	Кол-во	Ед. изм
Разрушение в бетоне	19,6	м2
Трещины	24	пог.м.
Трещины со сколом	6	пог.м.

Изм.	№уч.	Лист	№ док.	Подпись	Дата
Разраб.		Ураков Н.Н.			04.26
Проверил		Стеканов А.И.			04.26
ГИП		Стеканов И.В.			04.26

263-05.26 - КЖУ

Взрослая поликлиника на 750 посещений для южной части г. Новый Уренгой

Железобетонные конструкции

Стадия	Лист	Листов
Р	3	

Схема расположения дефектов и повреждений секции 1 на отм.+6,000

КОМПОЗИТ
Инжиниринг и инновации

Согласовано


Взам. инв. №


Подп. и дата

Инв. № подл

Формат А4 (210×297)

Схема расположения дефектов и повреждений секции 1 на отм. +10,500

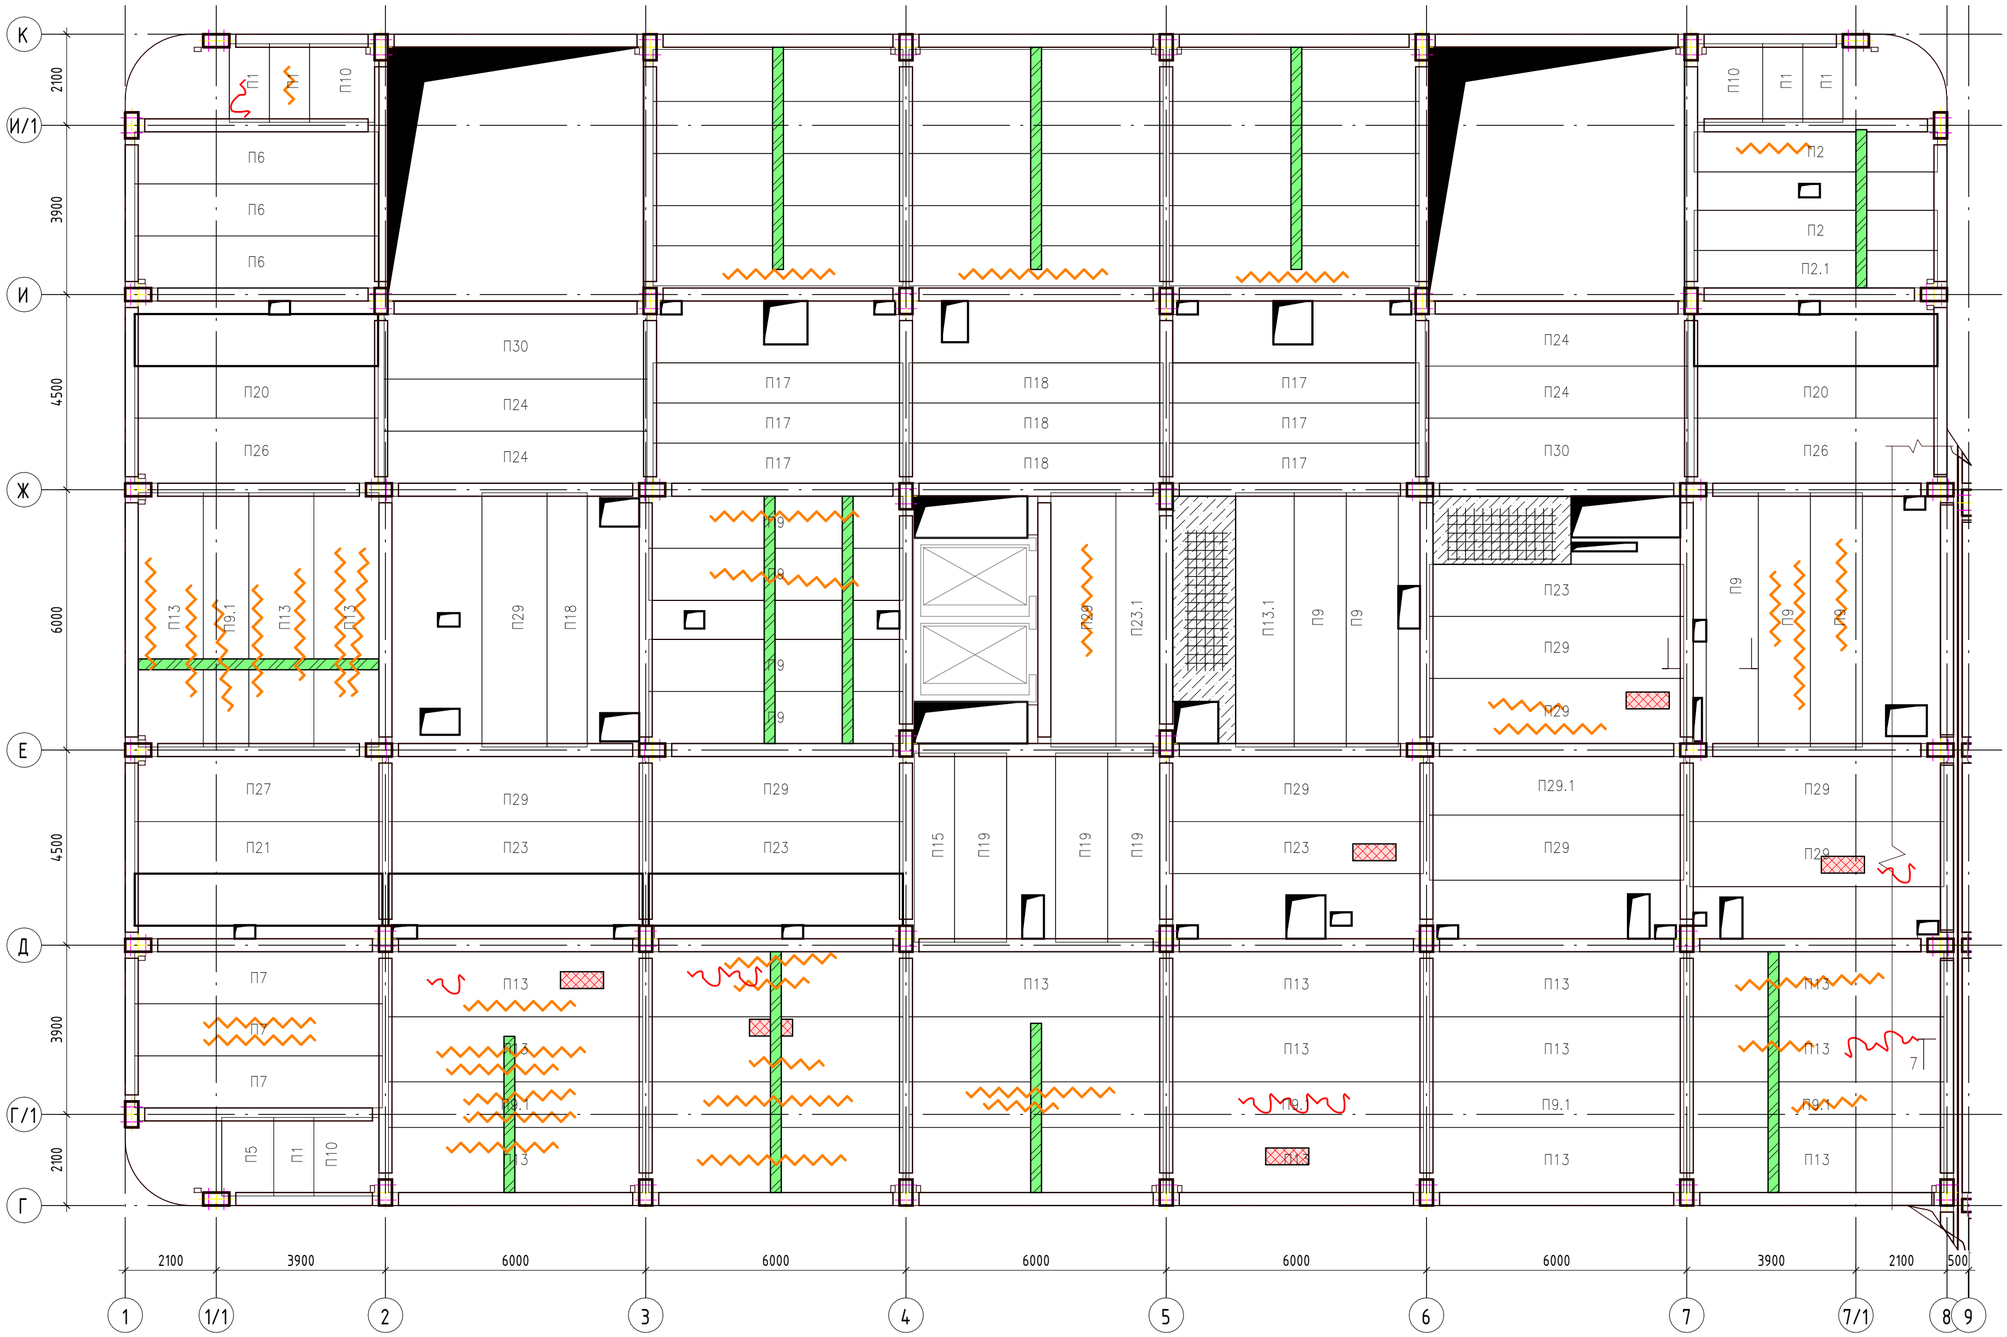

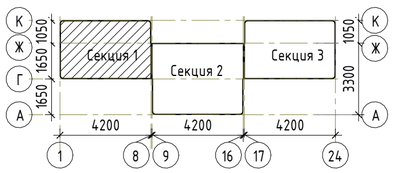

Условные обозначения:

- трещины со сколом
- трещины
- разрушение в бетоне
- недостаток защитного слоя
- перегородки

Ведомость дефектов и повреждений секции 1 на отм. +10,500

Тип разрушения	Кол-во	Ед. изм
Недостаток защитного слоя	6,16	м2
Разрушение в бетоне	14,4	м2
Трещины	114	пог.м.
Трещины со сколом	12	пог.м.

Изм.	№уч.	Лист	№ док.	Подпись	Дата
Разраб.		Ураков Н.Н.			04.26
Проверил		Стеканов А.И.			04.26
ГИП		Стеканов И.В.			04.26

263-05.26 - КЖУ

Взрослая поликлиника на 750 посещений для южной части г. Новый Уренгой

Железобетонные конструкции

Стадия	Лист	Листов
Р	4	

Схема расположения дефектов и повреждений секции 1 на отм. +10,500

КОМПОЗИТ
Инжиниринг и инновации

Согласовано

Взам. инв. №

Подп. и дата

Инв. № подл

Формат А4 (210×297)

Схема расположения дефектов и повреждений секции 1 на отм. +15,000



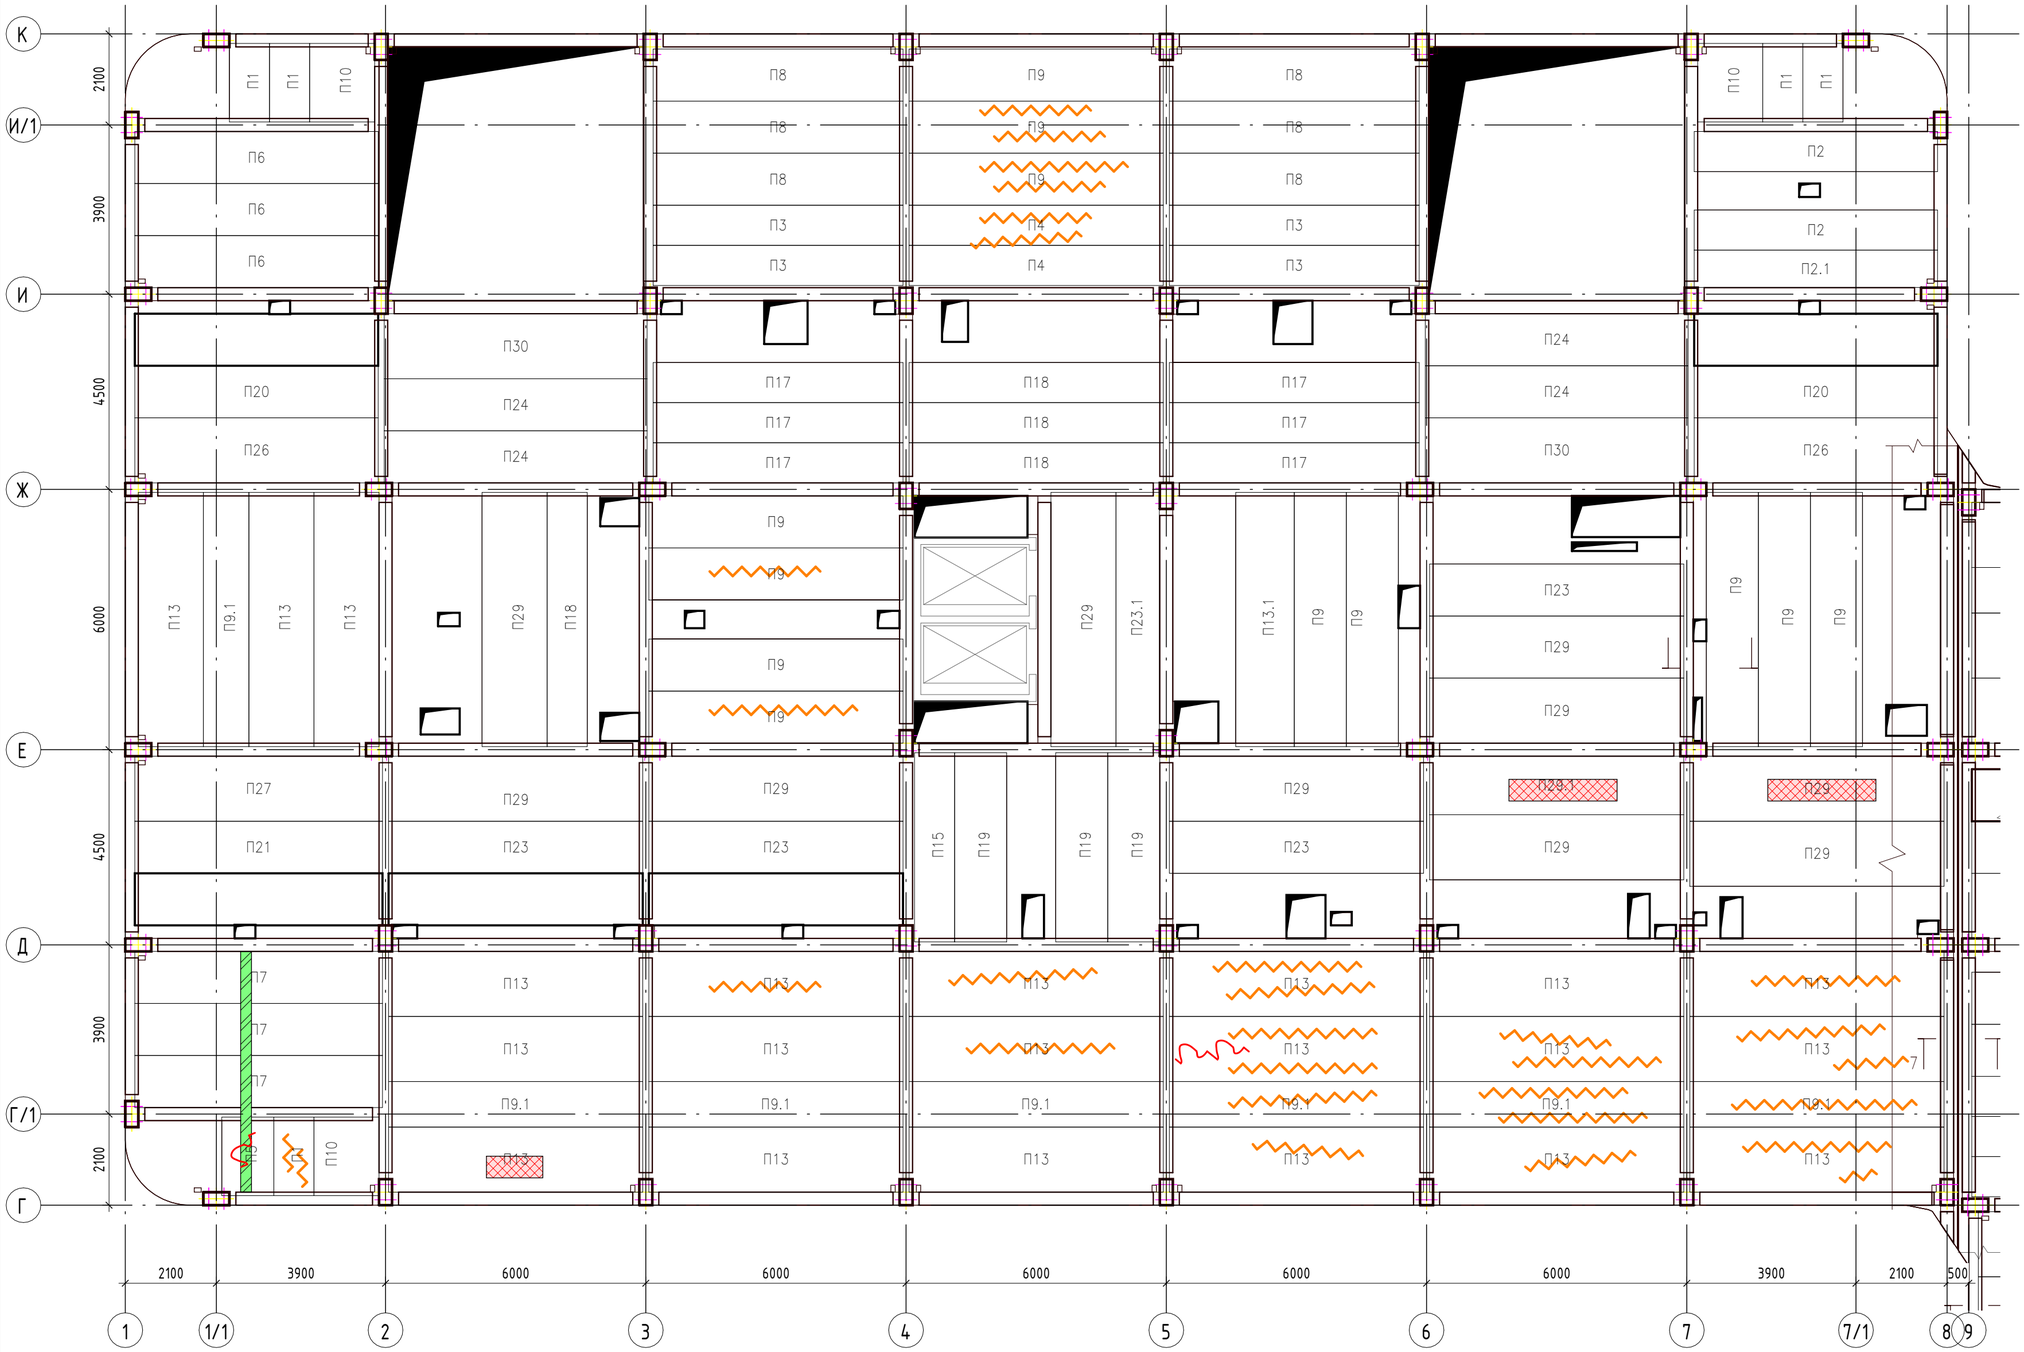

К
И/1
И
Ж
Е
Д
Г/1
Г
2100
3900
4500
6000
4500
3900
2100
П1
П1
П10
П6
П6
П6
П8
П8
П8
П3
П3
П9
П9
П9
П4
П4
П8
П8
П8
П3
П3
П10
П1
П1
П2
П2
П2.1
П30
П20
П26
П24
П24
П17
П17
П17
П18
П18
П18
П17
П17
П17
П24
П24
П30
П20
П26
П13
П9.1
П13
П13
П29
П18
П9
П9
П9
П29
П23.1
П13.1
П9
П9
П23
П29
П29
П9
П9
П9
П27
П21
П29
П23
П29
П23
П15
П19
П19
П19
П29
П23
П29
П29
П29
П7
П7
П7
П13
П13
П13
П13
П13
П13
П13
П13
П13
П13
П13
П13
П13
П13
П13
П9.1
П9.1
П9.1
П9.1
П9.1
П9.1
П13
П13
П13
П13
П13
П13
П13
П13
П13
П13
П13
П13
П13
П13
П13

Схема расположения дефектов и повреждений секции 1 на отм. +19,180

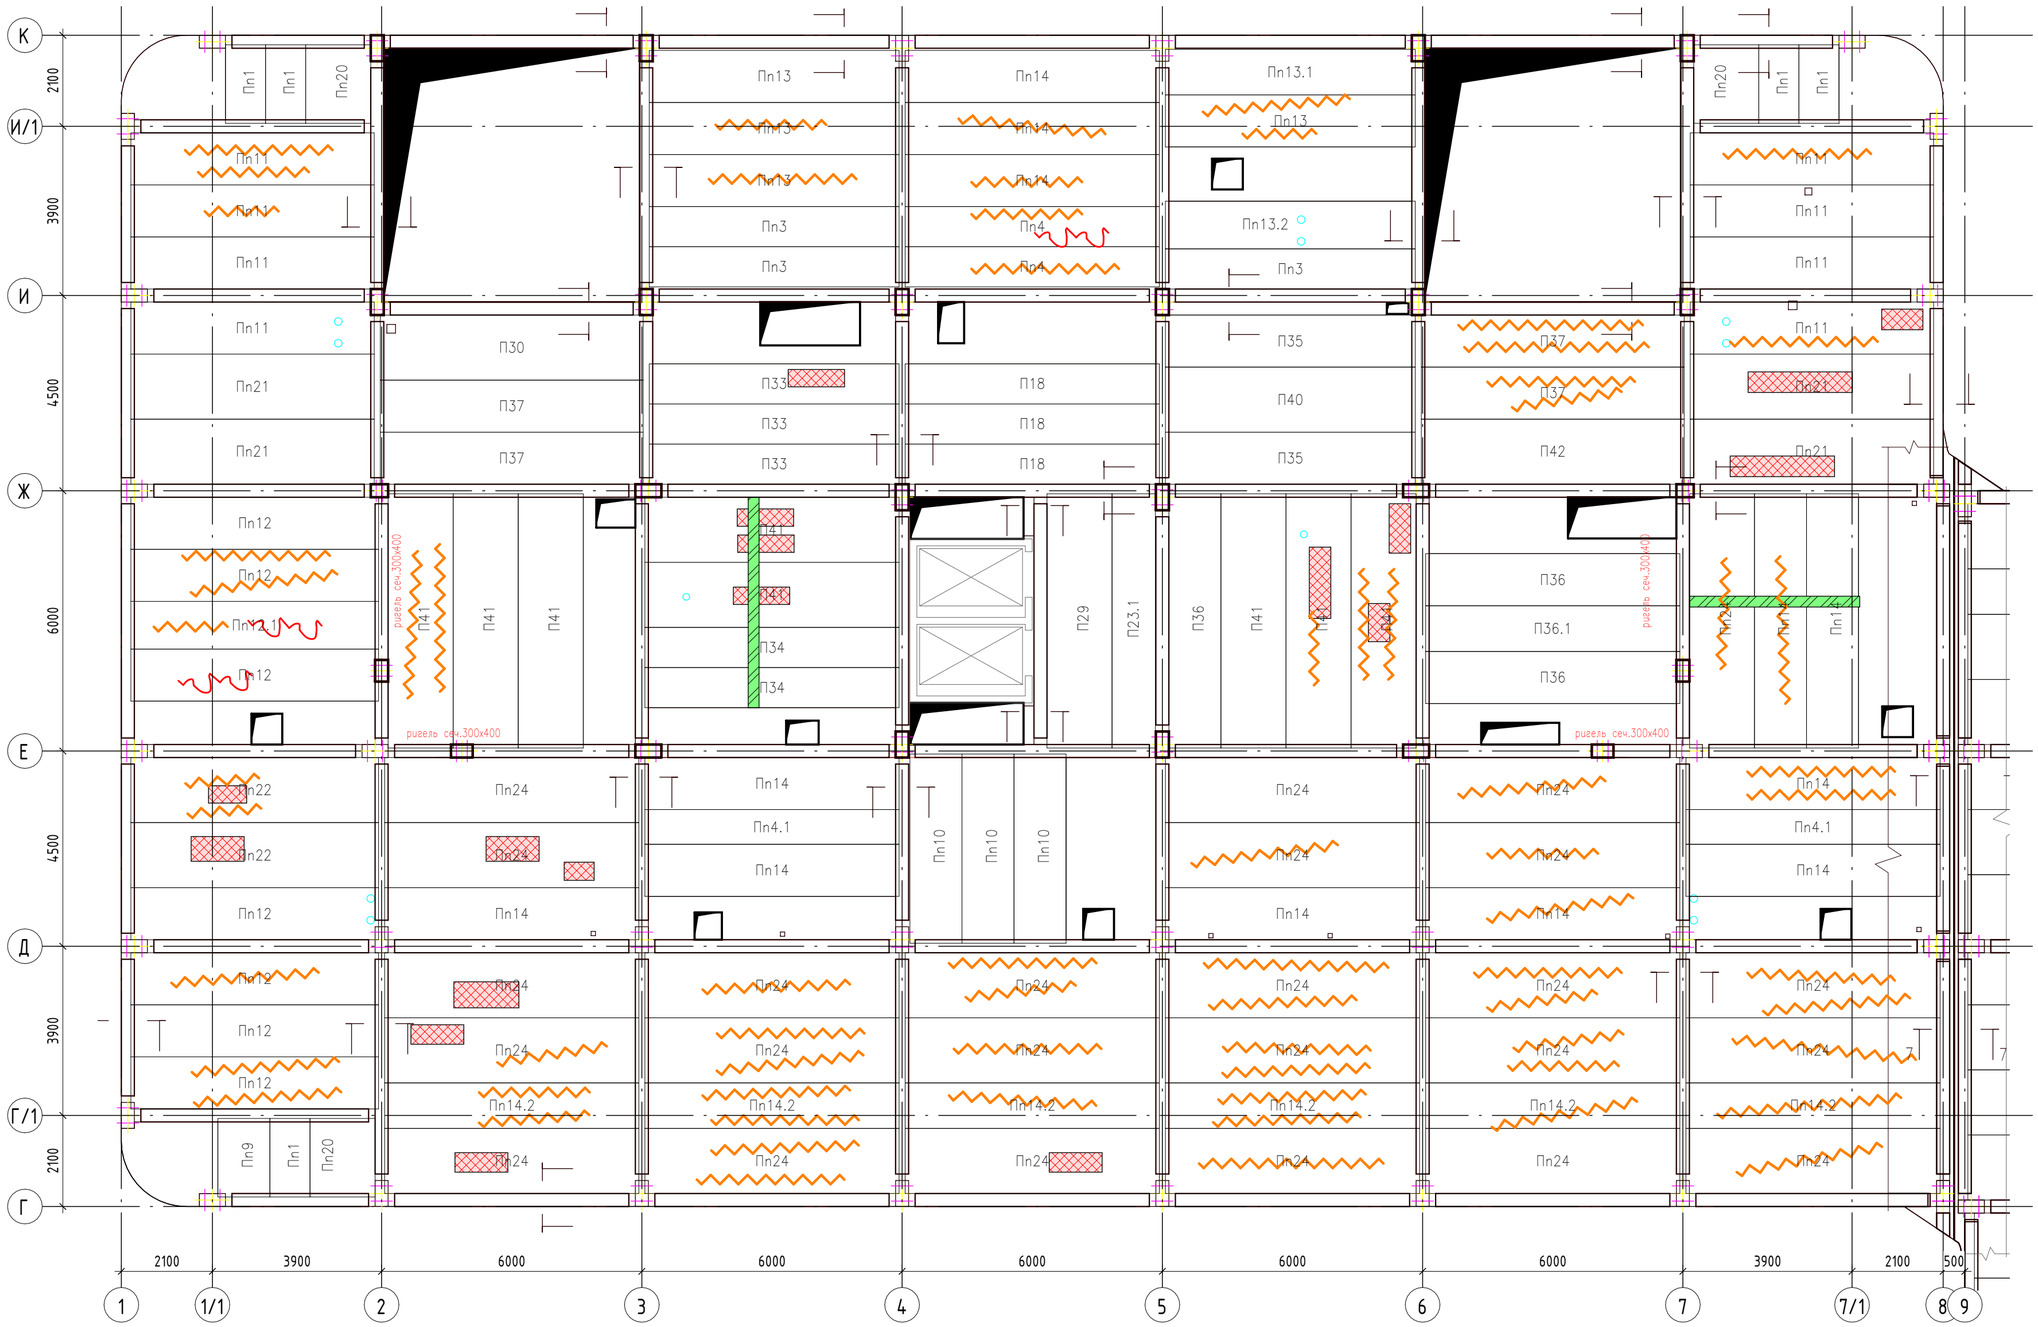

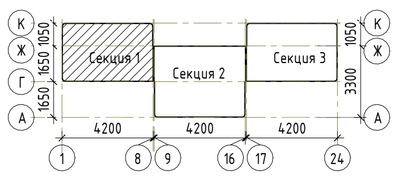

Условные обозначения:

- трещины со сколом
- трещины
- разрушение в бетоне
- перегородки

Ведомость дефектов и повреждений секции 1 на отм. +19,650

Тип разрушения	Кол-во	Ед. изм
Разрушение в бетоне	129,6	м2
Трещины	207	пог.м.
Трещины со сколом	6	пог.м.

Изм.	№уч.	Лист	№ док.	Подпись	Дата
Разраб.		Ураков Н.Н.			04.26
Проверил		Стеканов А.И.			04.26
ГИП		Стеканов И.В.			04.26

263-05.26 - КЖУ

Взрослая поликлиника на 750 посещений для южной части г. Новый Уренгой

Железобетонные конструкции

Стадия	Лист	Листов
Р	6	

Схема расположения дефектов и повреждений секции 1 на отм. +19,180

КОМПОЗИТ
Инжиниринг и инновации

Согласовано

Взам. инв. №


Подп. и дата

Инв. № подл

Формат А4 (210×297)

Схема расположения дефектов и повреждений секции 1 на отм. +23,280



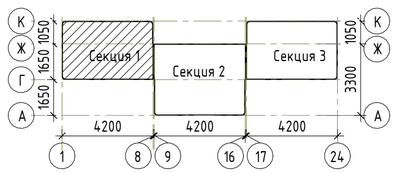

Условные обозначение:

- разрушение в бетоне

Ведомость дефектов и повреждений секции 1 на отм. +23,280		
Тип разрушения	Кол-во	Ед. изм
Разрушение в бетоне	0,5	м2

Согласовано

Взам. инв. №

Подп. и дата

Инв. № подл

Изм.	№уч.	Лист	№ док.	Подпись	Дата
Разраб.		Ураков Н.Н.			04.26
Проверил		Стеканов А.И.			04.26
ГИП		Стеканов И.В.			04.26

263-05.26 - КЖУ

Взрослая поликлиника на 750 посещений для южной части г. Новый Уренгой

Стадия	Лист	Листов
Р	.7	


Железобетонные конструкции


Схема расположения дефектов и повреждений секции 1 на отм. +23,280

КОМПОЗИТ
Инжиниринг и инновации

Формат А4 (210×297)

Схема расположения дефектов и повреждений секции 2 на отм. 0,000

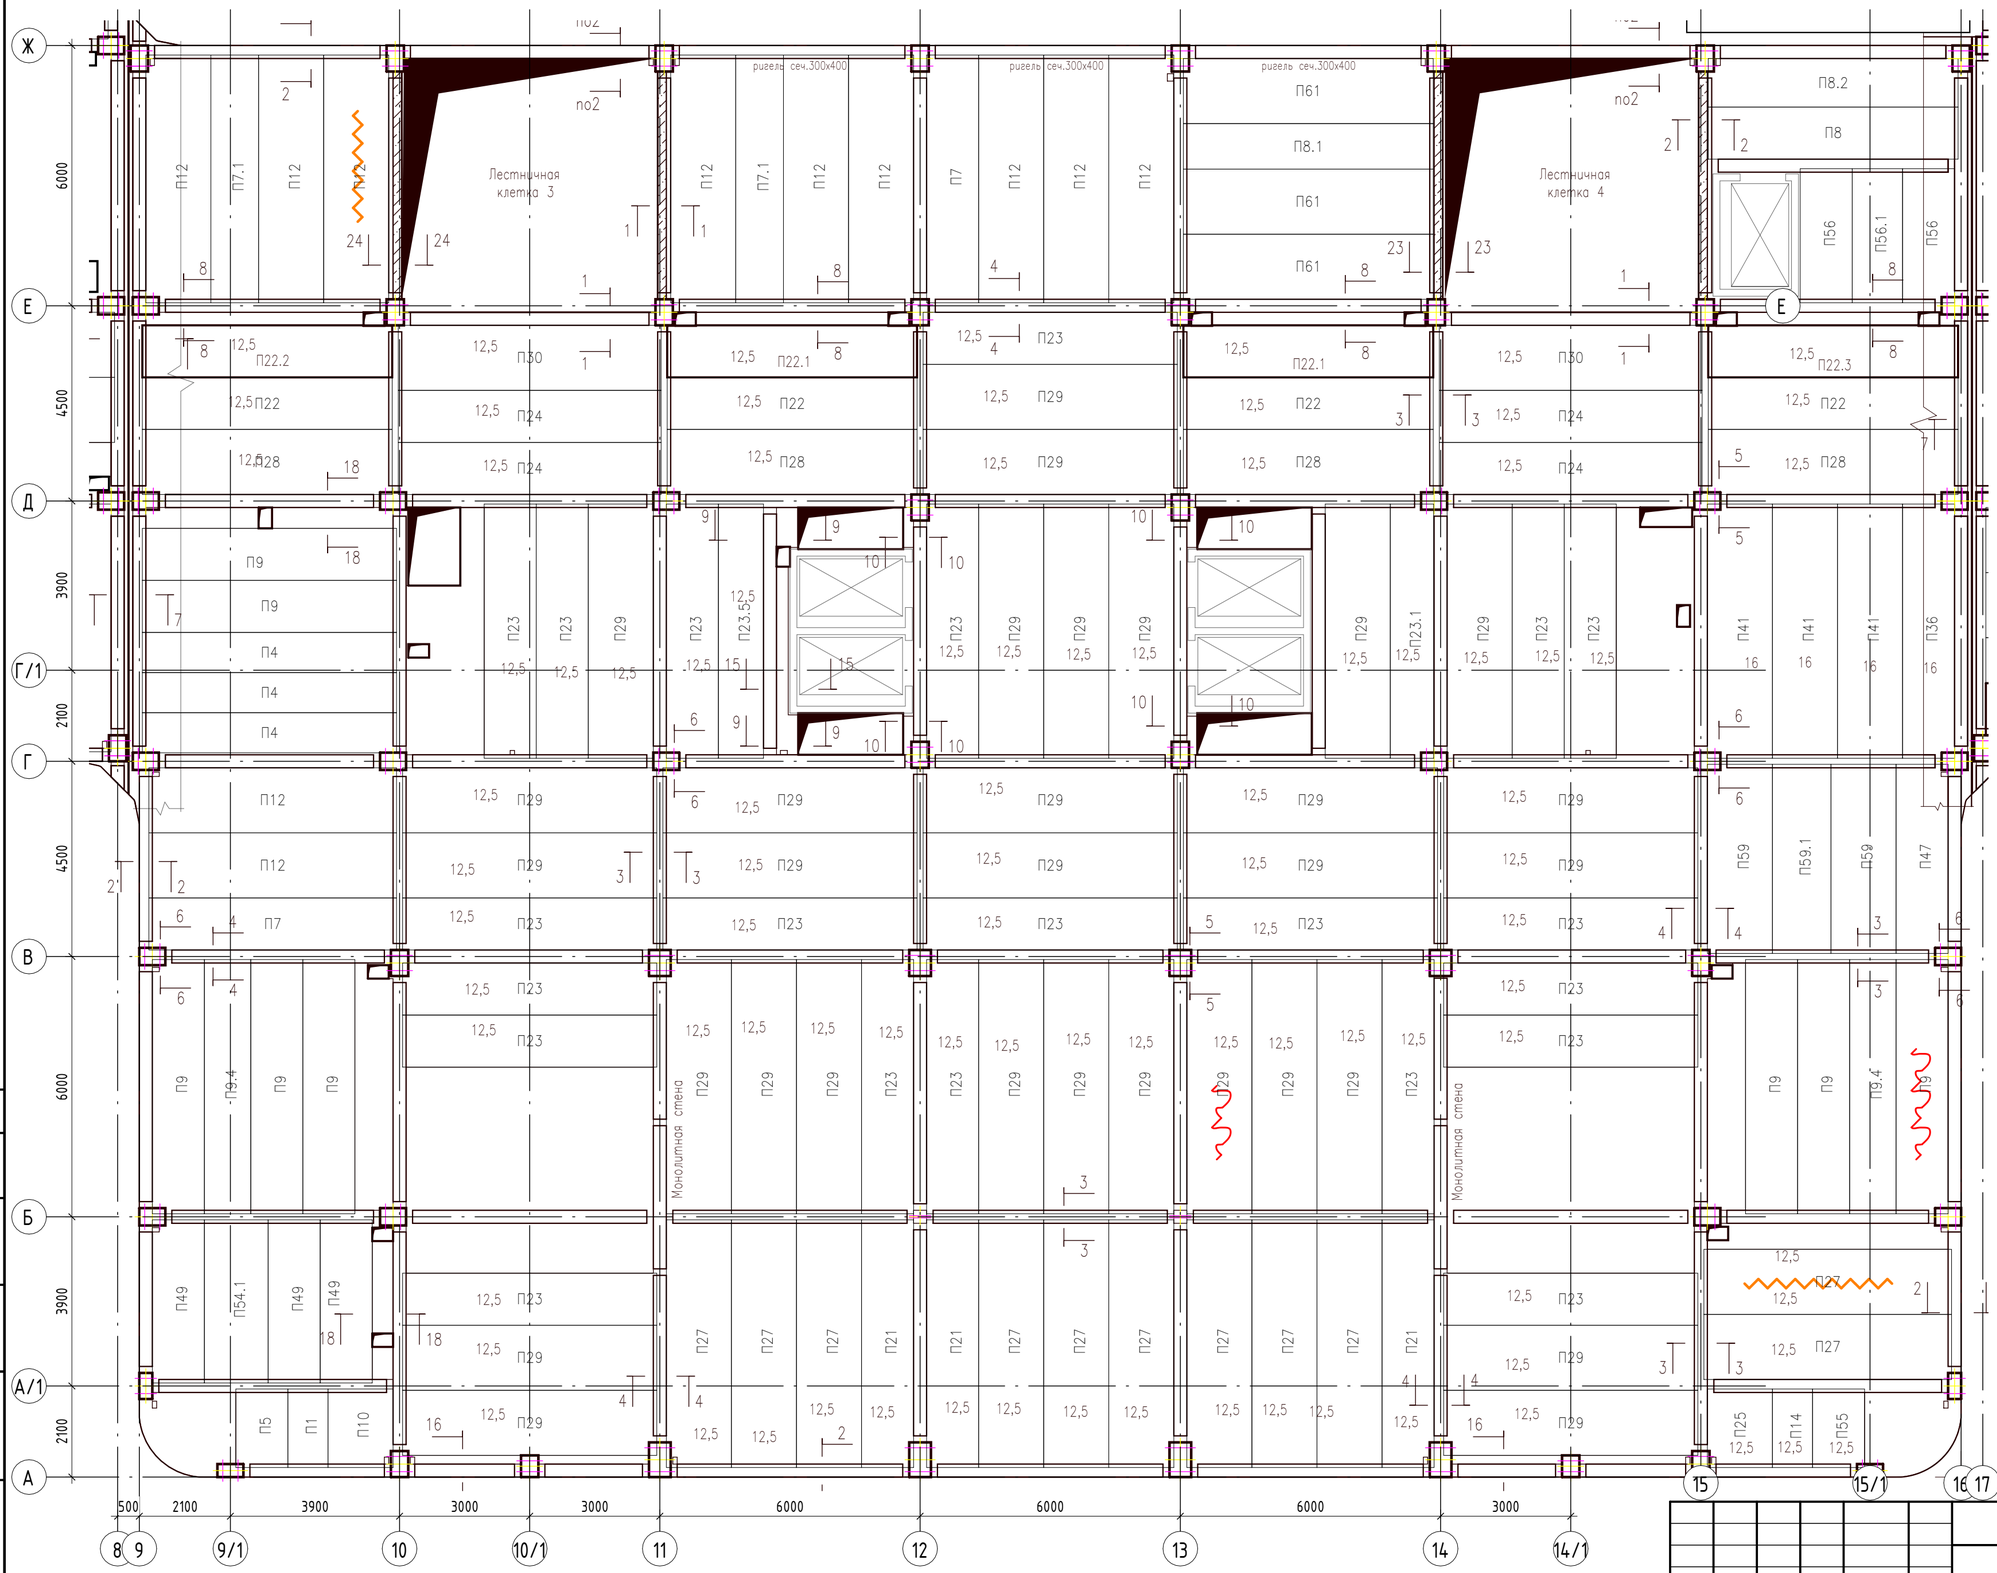

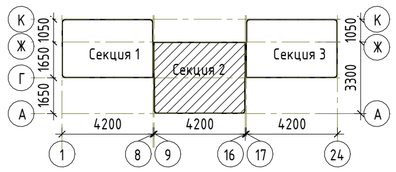

Условные обозначения:

- трещины со сколом
- трещины
- разрушение в бетоне

Ведомость дефектов и повреждений секции 2 на отм. 0,000

Тип разрушения	Кол-во	Ед. изм
Трещины	9	пог.м.
Трещины со сколом	6	пог.м.

Согласовано

Взам. инв. №

Подп. и дата

Инв. № подл

Изм.	№уч.	Лист	№ док.	Подпись	Дата
Разраб.		Ураков Н.Н.			04.26
Проверил		Стеканов А.И.			04.26
ГИП		Стеканов И.В.			04.26

263-05.26 - КЖУ

Взрослая поликлиника на 750 посещений для южной части г. Новый Уренгой

Железобетонные конструкции


Стадия	Лист	Листов
Р	8	


Схема расположения дефектов и повреждений секции 2 на отм. 0,000

КОМПОЗИТ
Инжиниринг и инновации

Формат А4 (210×297)

Схема расположения дефектов и повреждений секции 2 на отм. +6,000

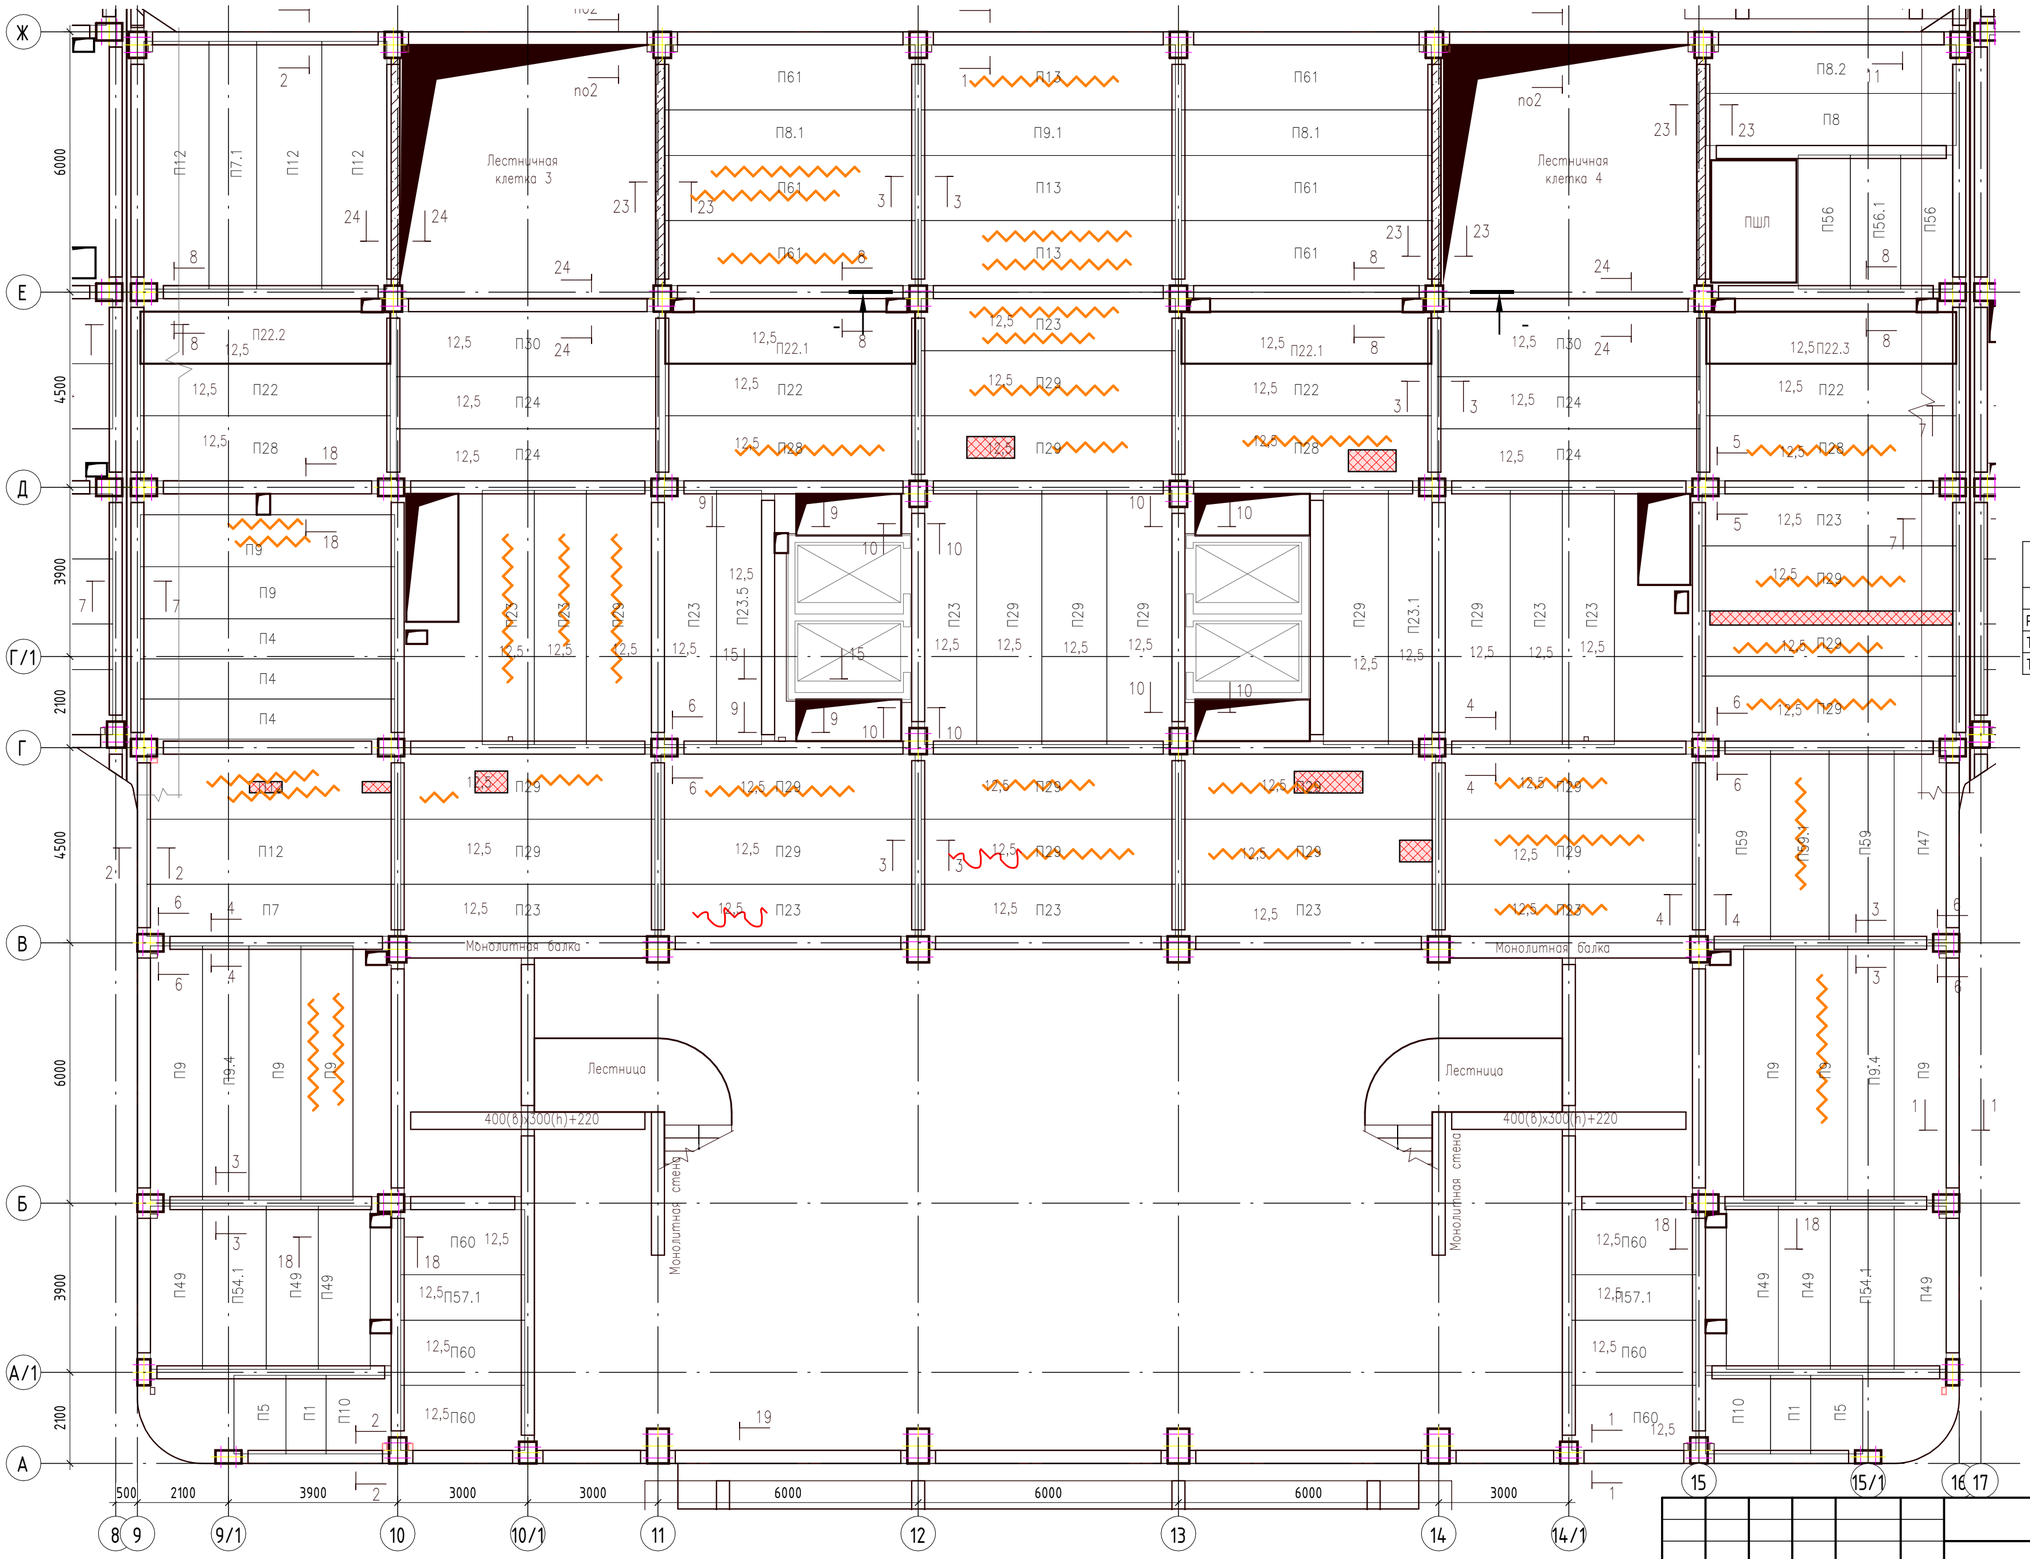

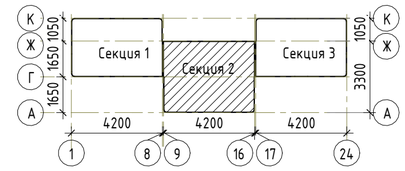

Условные обозначения:

- трещины со сколом
- трещины
- разрушение в бетоне

Ведомость дефектов и повреждений секции 2 на отм. +6,000

Тип разрушения	Кол-во	Ед. изм
Разрушение в бетоне	25,6	м2
Трещины	111	пог.м.
Трещины со сколом	4	пог.м.

Согласовано

Взам. инв. №

Подп. и дата

Инв. № подл

Изм.	№уч.	Лист	№ док.	Подпись	Дата
Разраб.		Ураков Н.Н.			04.26
Проверил		Стеканов А.И.			04.26
ГИП		Стеканов И.В.			04.26

263-05.26 – КЖЧ

Взрослая поликлиника на 750 посещений для южной части г. Новый Уренгой

Железобетонные конструкции


Стадия	Лист	Листов
Р	9	


Схема расположения дефектов и повреждений секции 2 на отм. +6,000

КОМПОЗИТ
Инжиниринг и инновации

Формат А4 (210×297)

Схема расположения дефектов и повреждений секции 2 на отм. +10,500

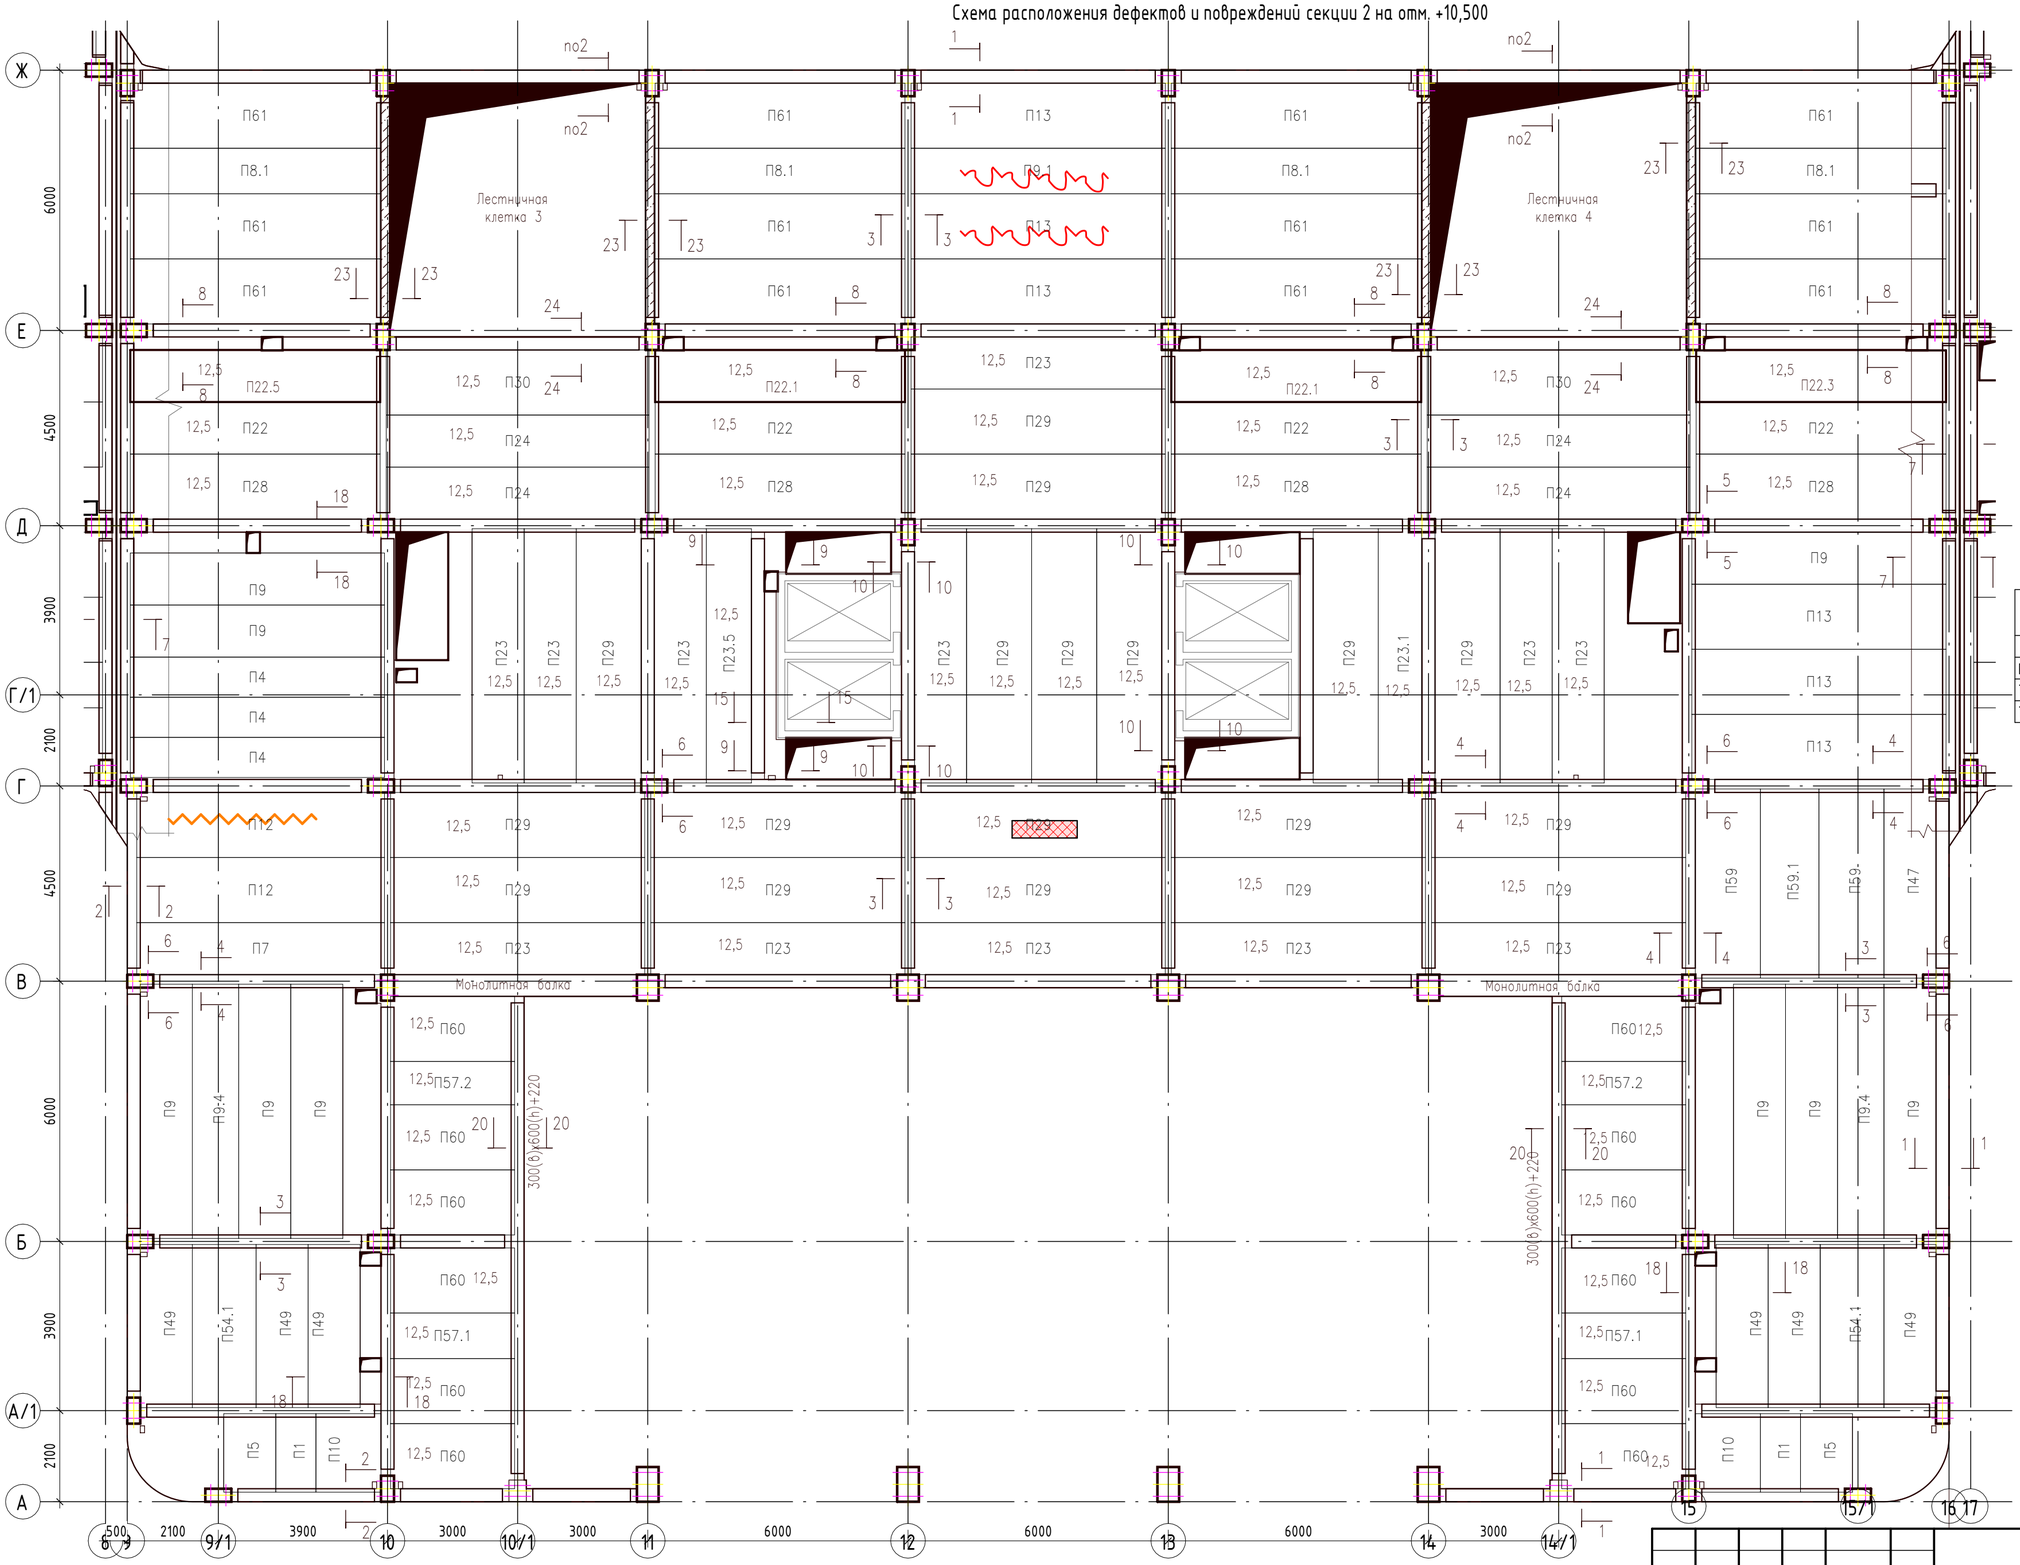

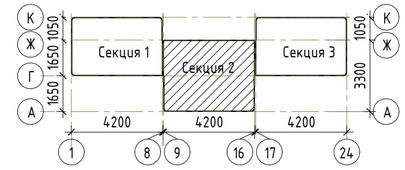

Условные обозначения:

- трещины со сколом
- трещины
- разрушение в бетоне

Ведомость дефектов и повреждений секции 2 на отм. +10,500

Тип разрушения	Кол-во	Ед. изм
Разрушение в бетоне	0,4	м2
Трещины	3	пог.м.
Трещины со сколом	4	пог.м.

Согласовано

Взам. инв. №

Подп. и дата

Инв. № подл

Изм.	№уч.	Лист	№ док.	Подпись	Дата
Разраб.		Ураков Н.Н.			04.26
Проверил		Стеканов А.И.			04.26
ГИП		Стеканов И.В.			04.26

263-05.26 - КЖУ

Взрослая поликлиника на 750 посещений для южной части г. Новый Уренгой

Железобетонные конструкции


Стадия	Лист	Листов
Р	.10	


Схема расположения дефектов и повреждений секции 2 на отм. +10,500

КОМПОЗИТ
Инжиниринг и инновации

Формат А4 (210×297)

Схема расположения дефектов и повреждений секции 2 на отм. +15,000

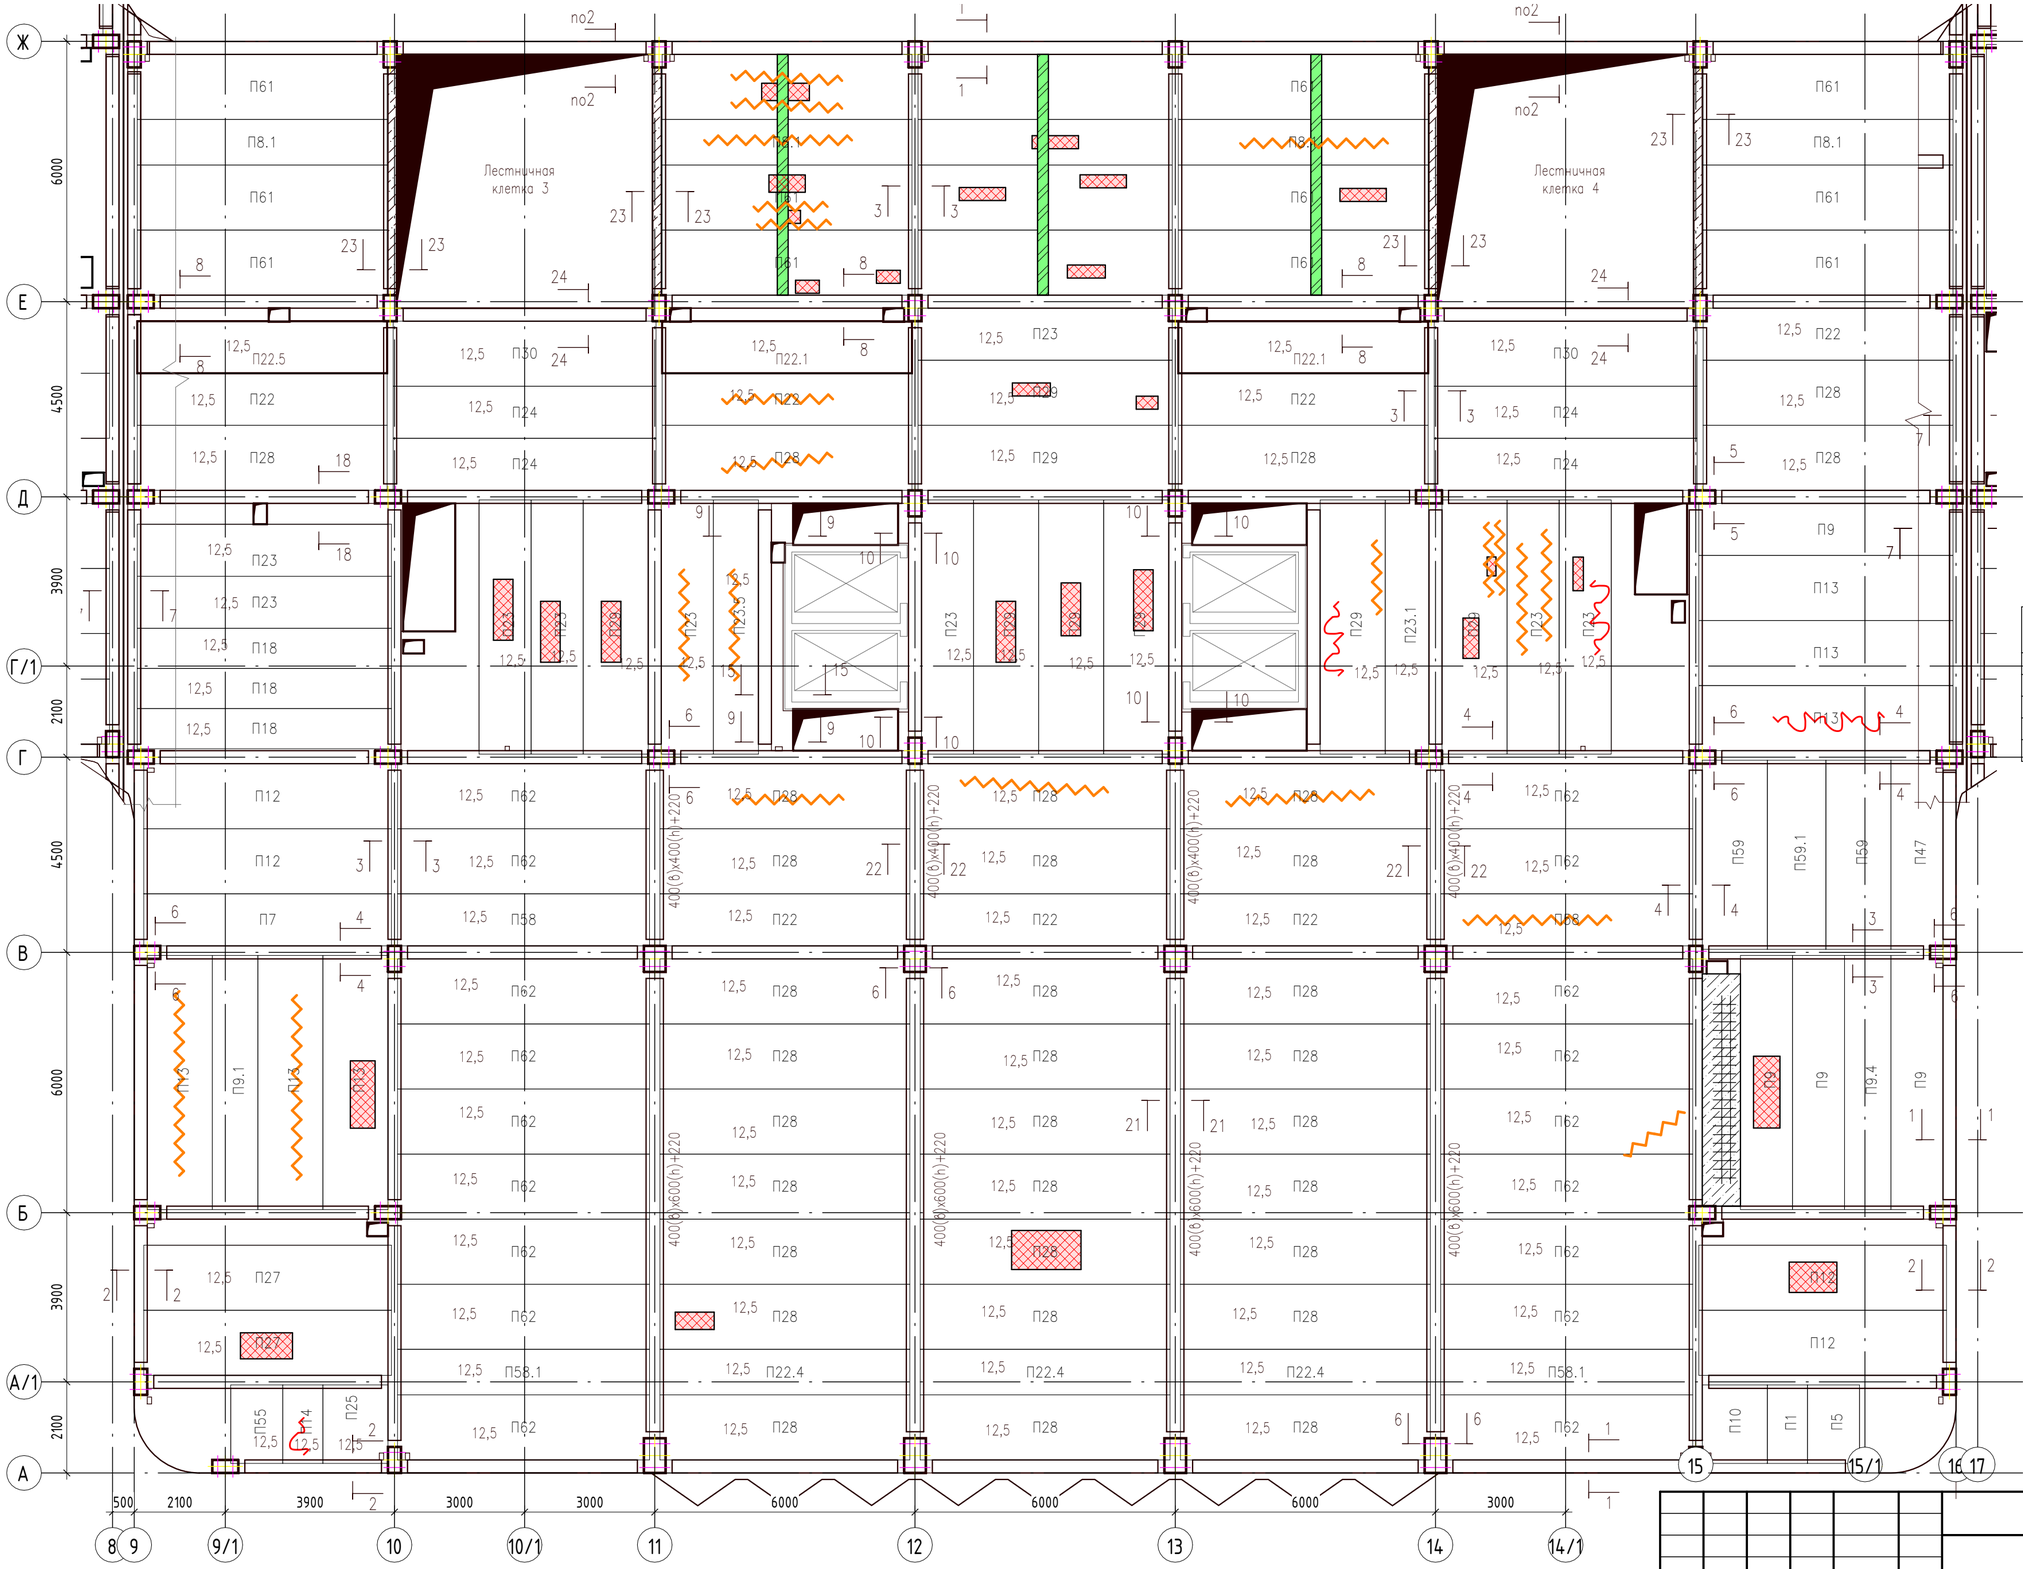

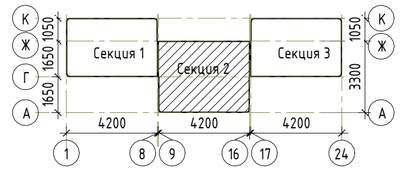

Условные обозначения:

- трещины со сколом
- трещины
- разрушение в бетоне
- недостаток защитного слоя
- перегородки

Ведомость дефектов и повреждений секции 2 на отм. +15,000

Тип разрушения	Кол-во	Ед. изм
Недостаток защитного слоя	2,27	
Разрушение в бетоне	291,6	м2
Трещины	66	пог.м.
Трещины со сколом	8	пог.м.

Согласовано

Взам. инв. №

Подп. и дата

Инв. № подл.

Изм.	№уч.	Лист	№ док.	Подпись	Дата
Разраб.		Ураков Н.Н.			04.26
Проверил		Стеканов А.И.			04.26
ГИП		Стеканов И.В.			04.26

263-05.26 - КЖУ

Взрослая поликлиника на 750 посещений для южной части г. Новый Уренгой

Железобетонные конструкции


Стадия	Лист	Листов
Р	.11	


Схема расположения дефектов и повреждений секции 2 на отм. +15,000

КОМПОЗИТ
Инжиниринг и инновации

Формат А4 (210×297)

Схема расположения дефектов и повреждений секции 2 на отм. +19,180

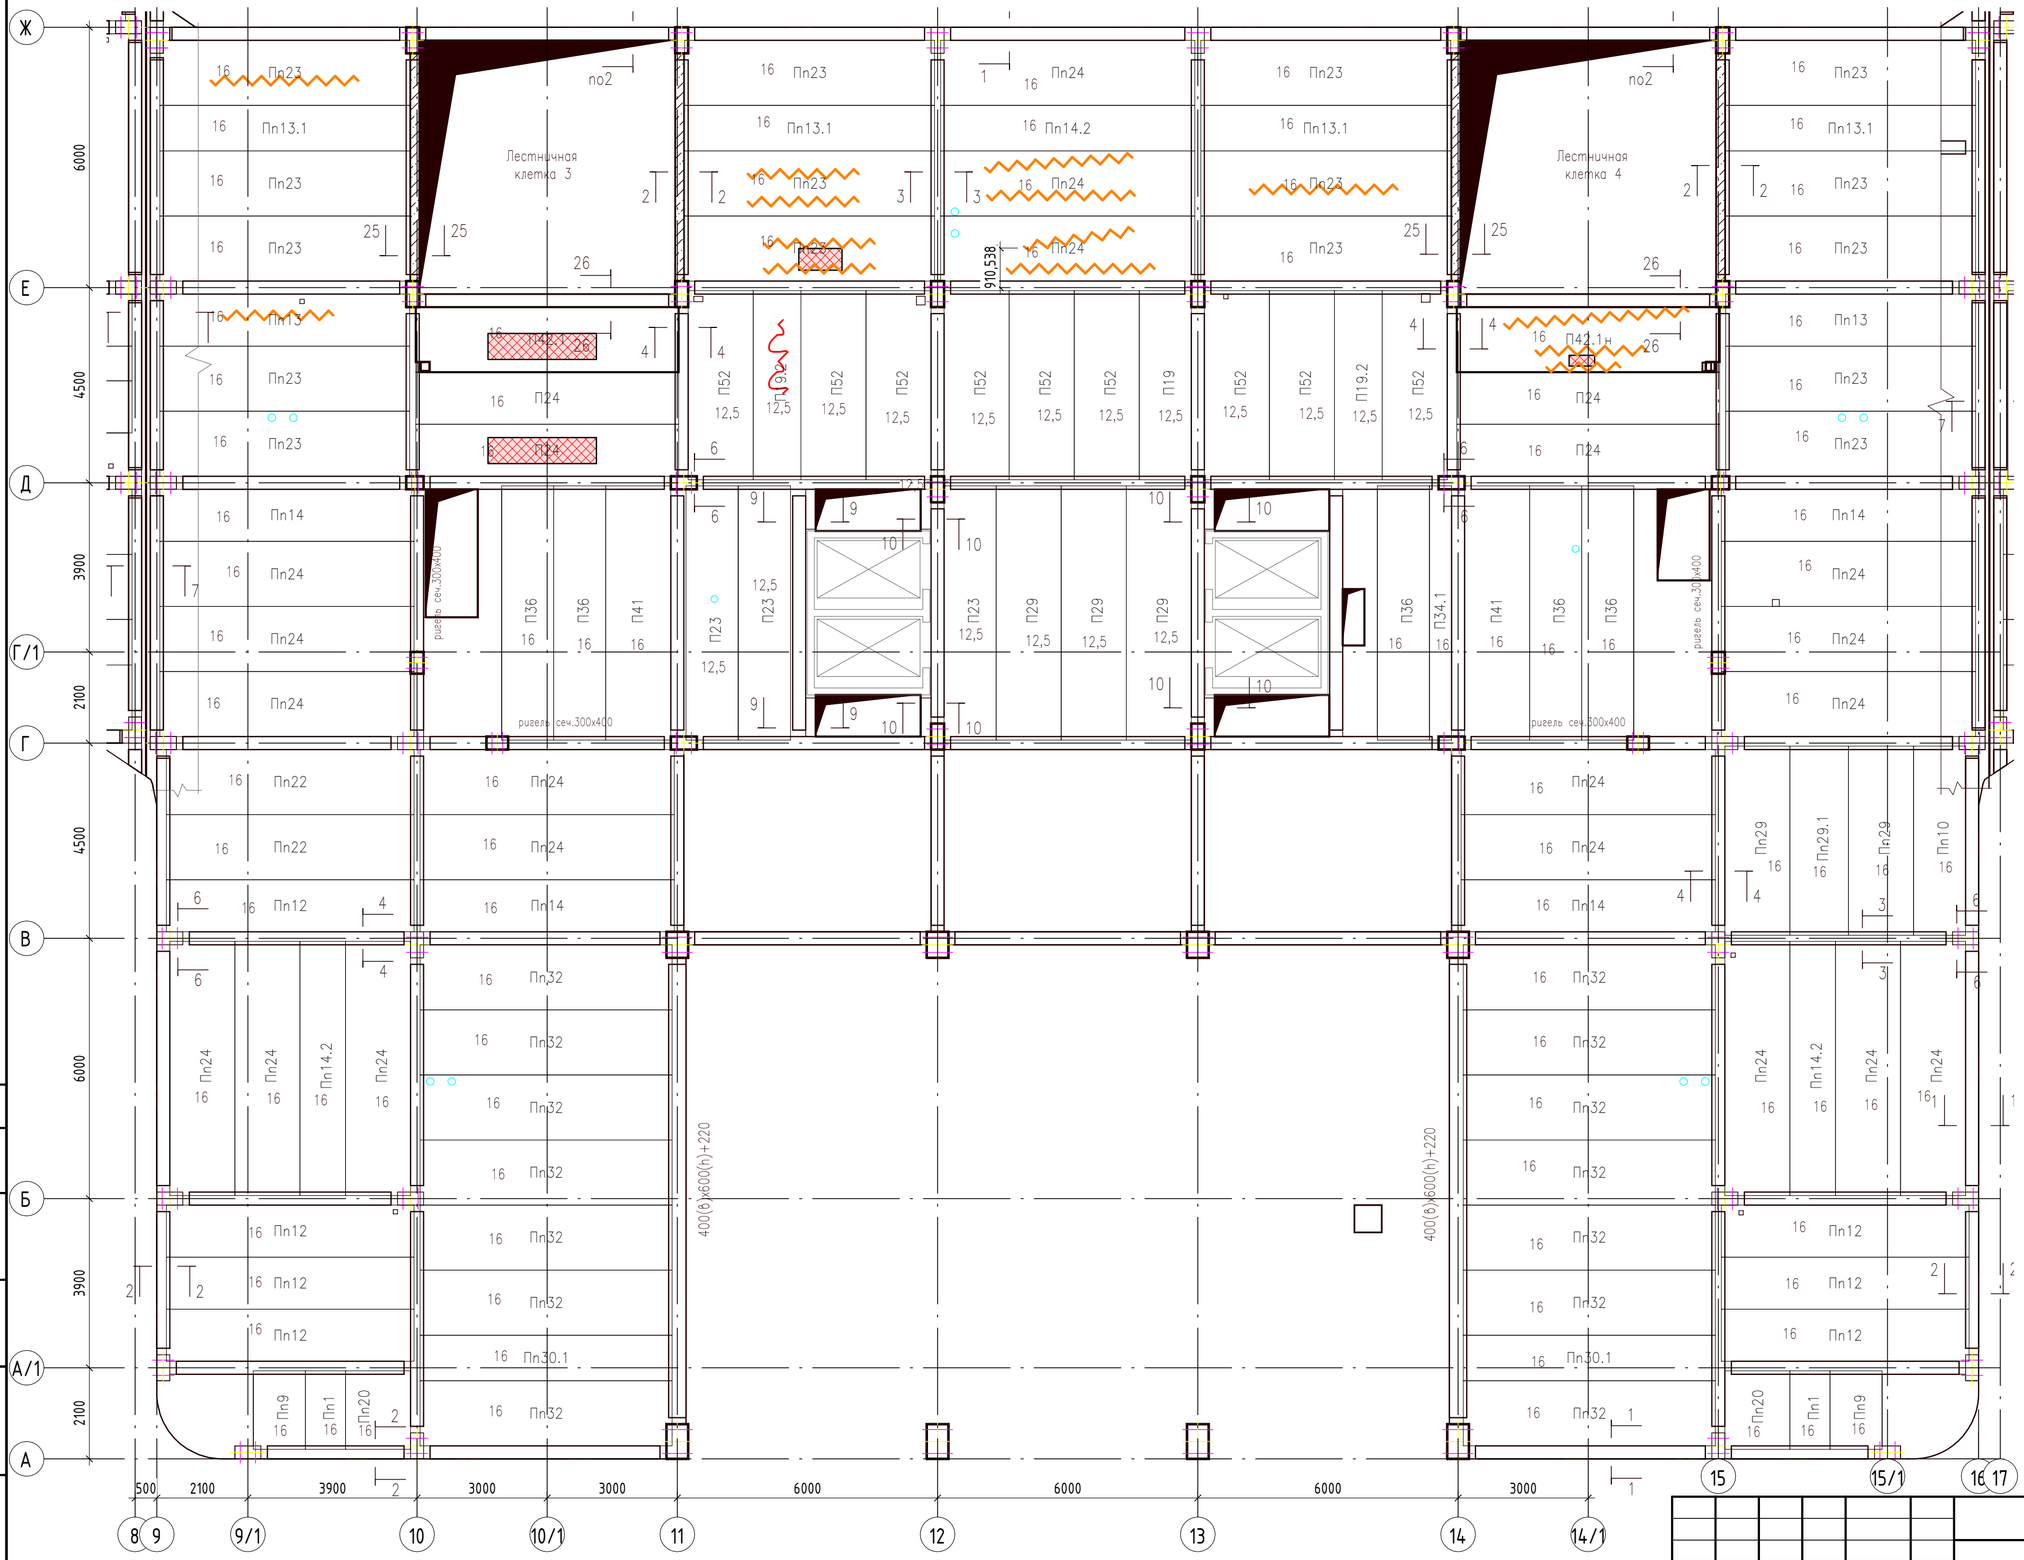

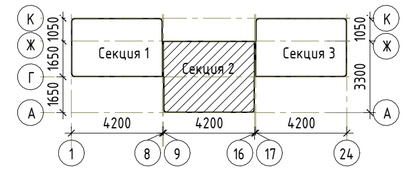

Условные обозначения:

- трещины со сколом
- трещины
- разрушение в бетоне

Ведомость дефектов и повреждений секции 2 на отм. +19,650

Тип разрушения	Кол-во	Ед. изм
Разрушение в бетоне	6,4	м2
Трещины	42	пог.м.
Трещины со сколом	2	пог.м.

Согласовано

Взам. инв. №

Подп. и дата

Инв. № подл.

Изм.	№уч.	Лист	№ док.	Подпись	Дата
Разраб.		Ураков Н.Н.			04.26
Проверил		Стеканов А.И.			04.26
ГИП		Стеканов И.В.			04.26

263-05.26 - КЖУ

Взрослая поликлиника на 750 посещений для южной части г. Новый Уренгой

Железобетонные конструкции


Стадия	Лист	Листов
Р	.12	


Схема расположения дефектов и повреждений секции 2 на отм. +19,180

КОМПОЗИТ
Инжиниринг и инновации

Формат А4 (210×297)

Схема расположения дефектов и повреждений секции 3 на отм. 0,000

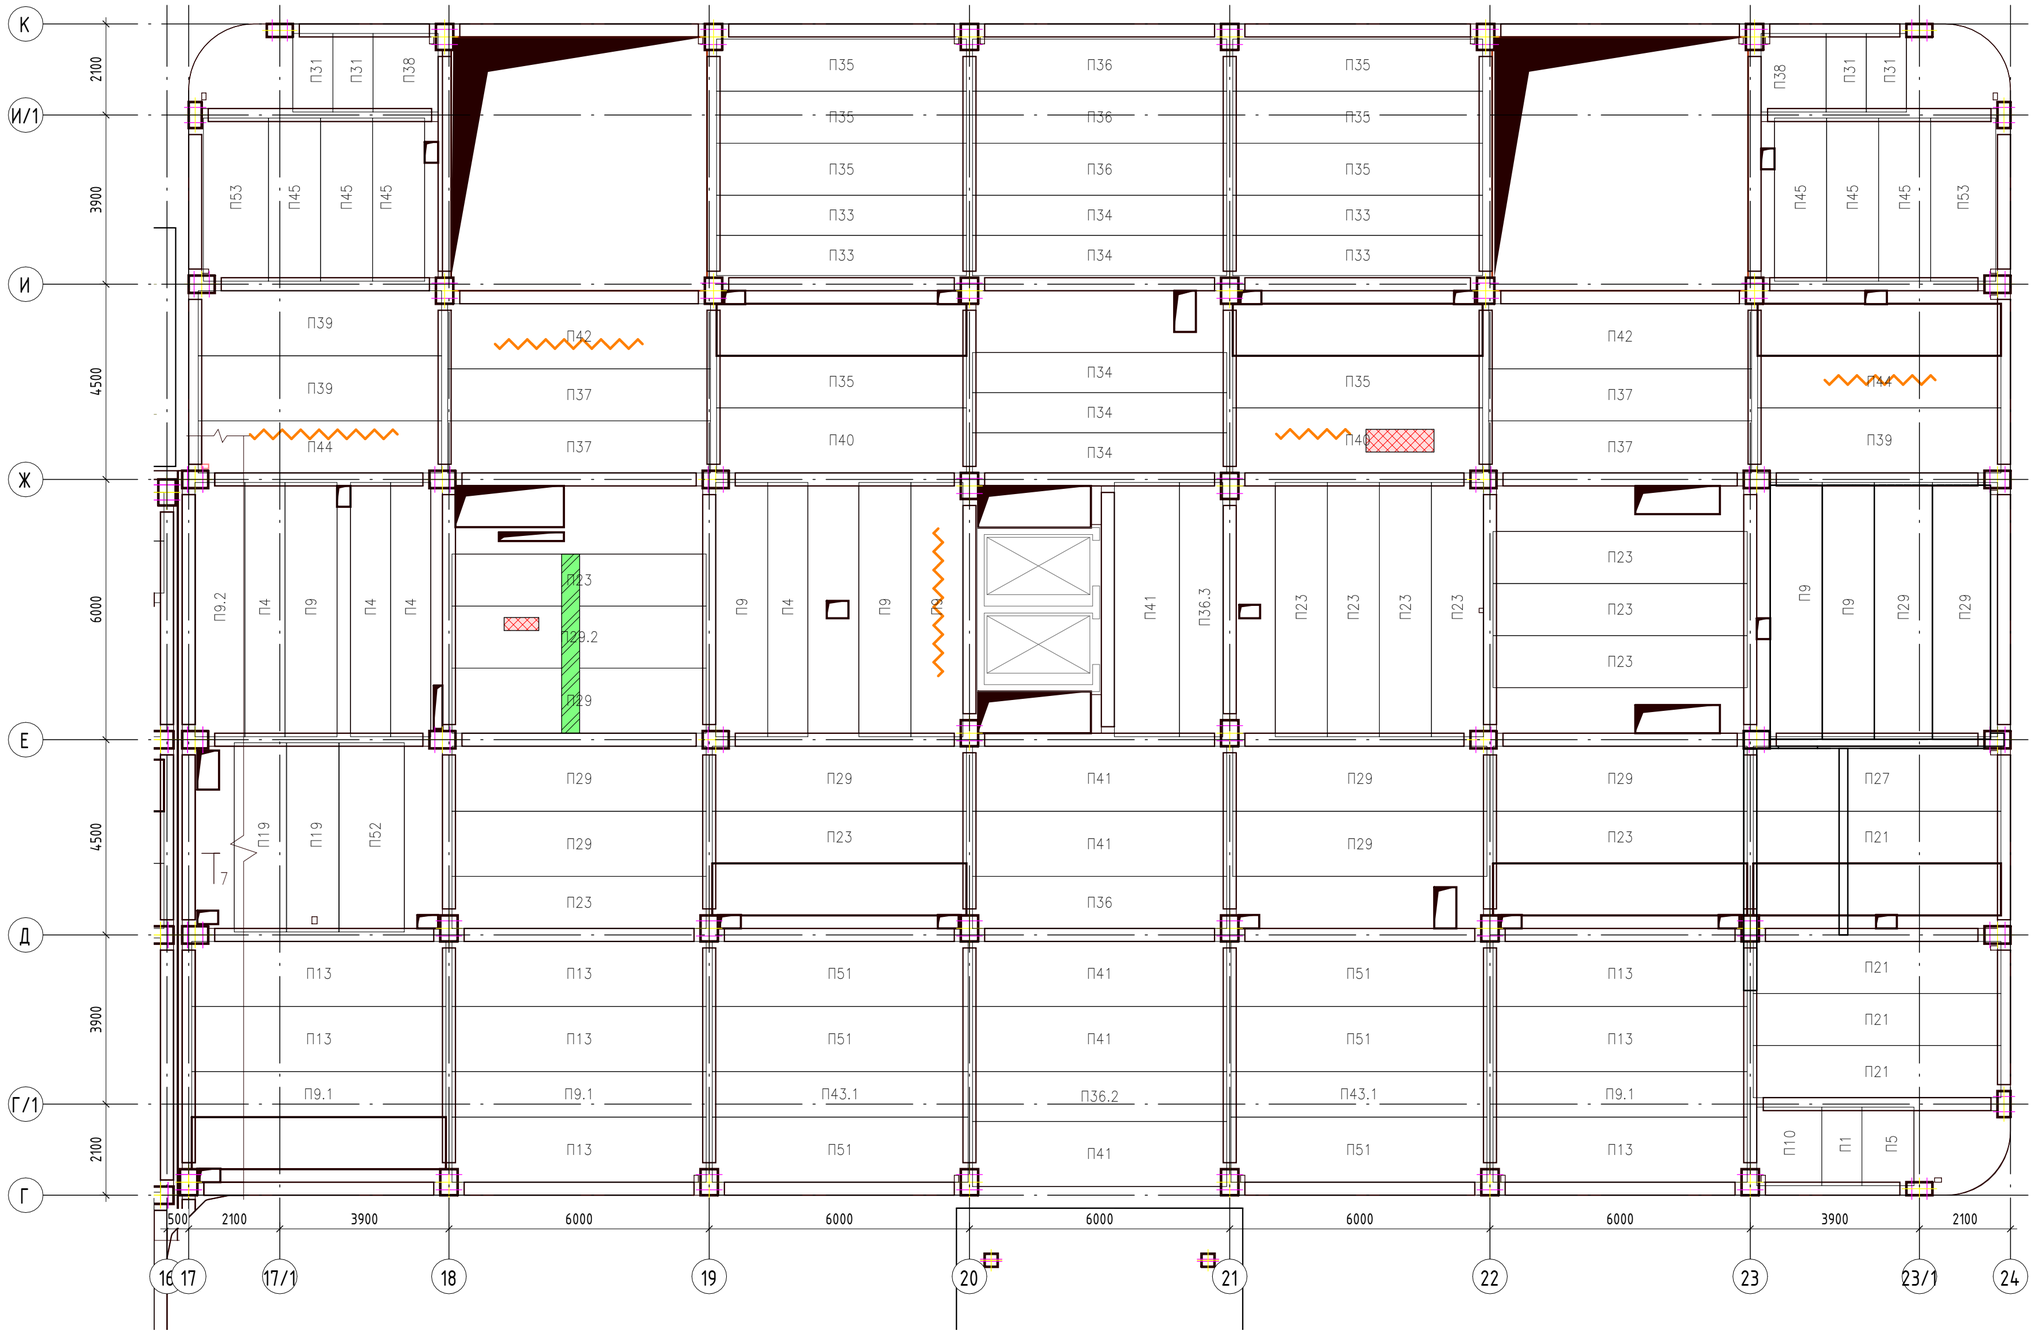

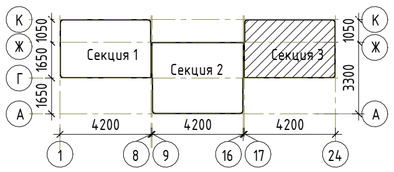

Условные обозначения:

- трещины со сколом
- трещины
- разрушение в бетоне
- перегородки

Ведомость дефектов и повреждений секции 3 на отм. 0,000

Тип разрушения	Кол-во	Ед. изм
Разрушение в бетоне	1,6	м2
Трещины	15	пог.м.

Изм.	№уч.	Лист	№ док.	Подпись	Дата
Разраб.		Ураков Н.Н.			04.26
Проверил		Стеканов А.И.			04.26
ГИП		Стеканов И.В.			04.26

263-05.26 - КЖУ

Взрослая поликлиника на 750 посещений для южной части г. Новый Уренгой

Железобетонные конструкции

Стадия	Лист	Листов
Р	.13	

Схема расположения дефектов и повреждений секции 3 на отм. 0,000

КОМПОЗИТ
Инжиниринг и инновации

Формат А4 (210×297)


Согласовано


Взам. инв. №

Подп. и дата

Инв. № подл

Схема расположения дефектов и повреждений секции 3 на отм. +10,500

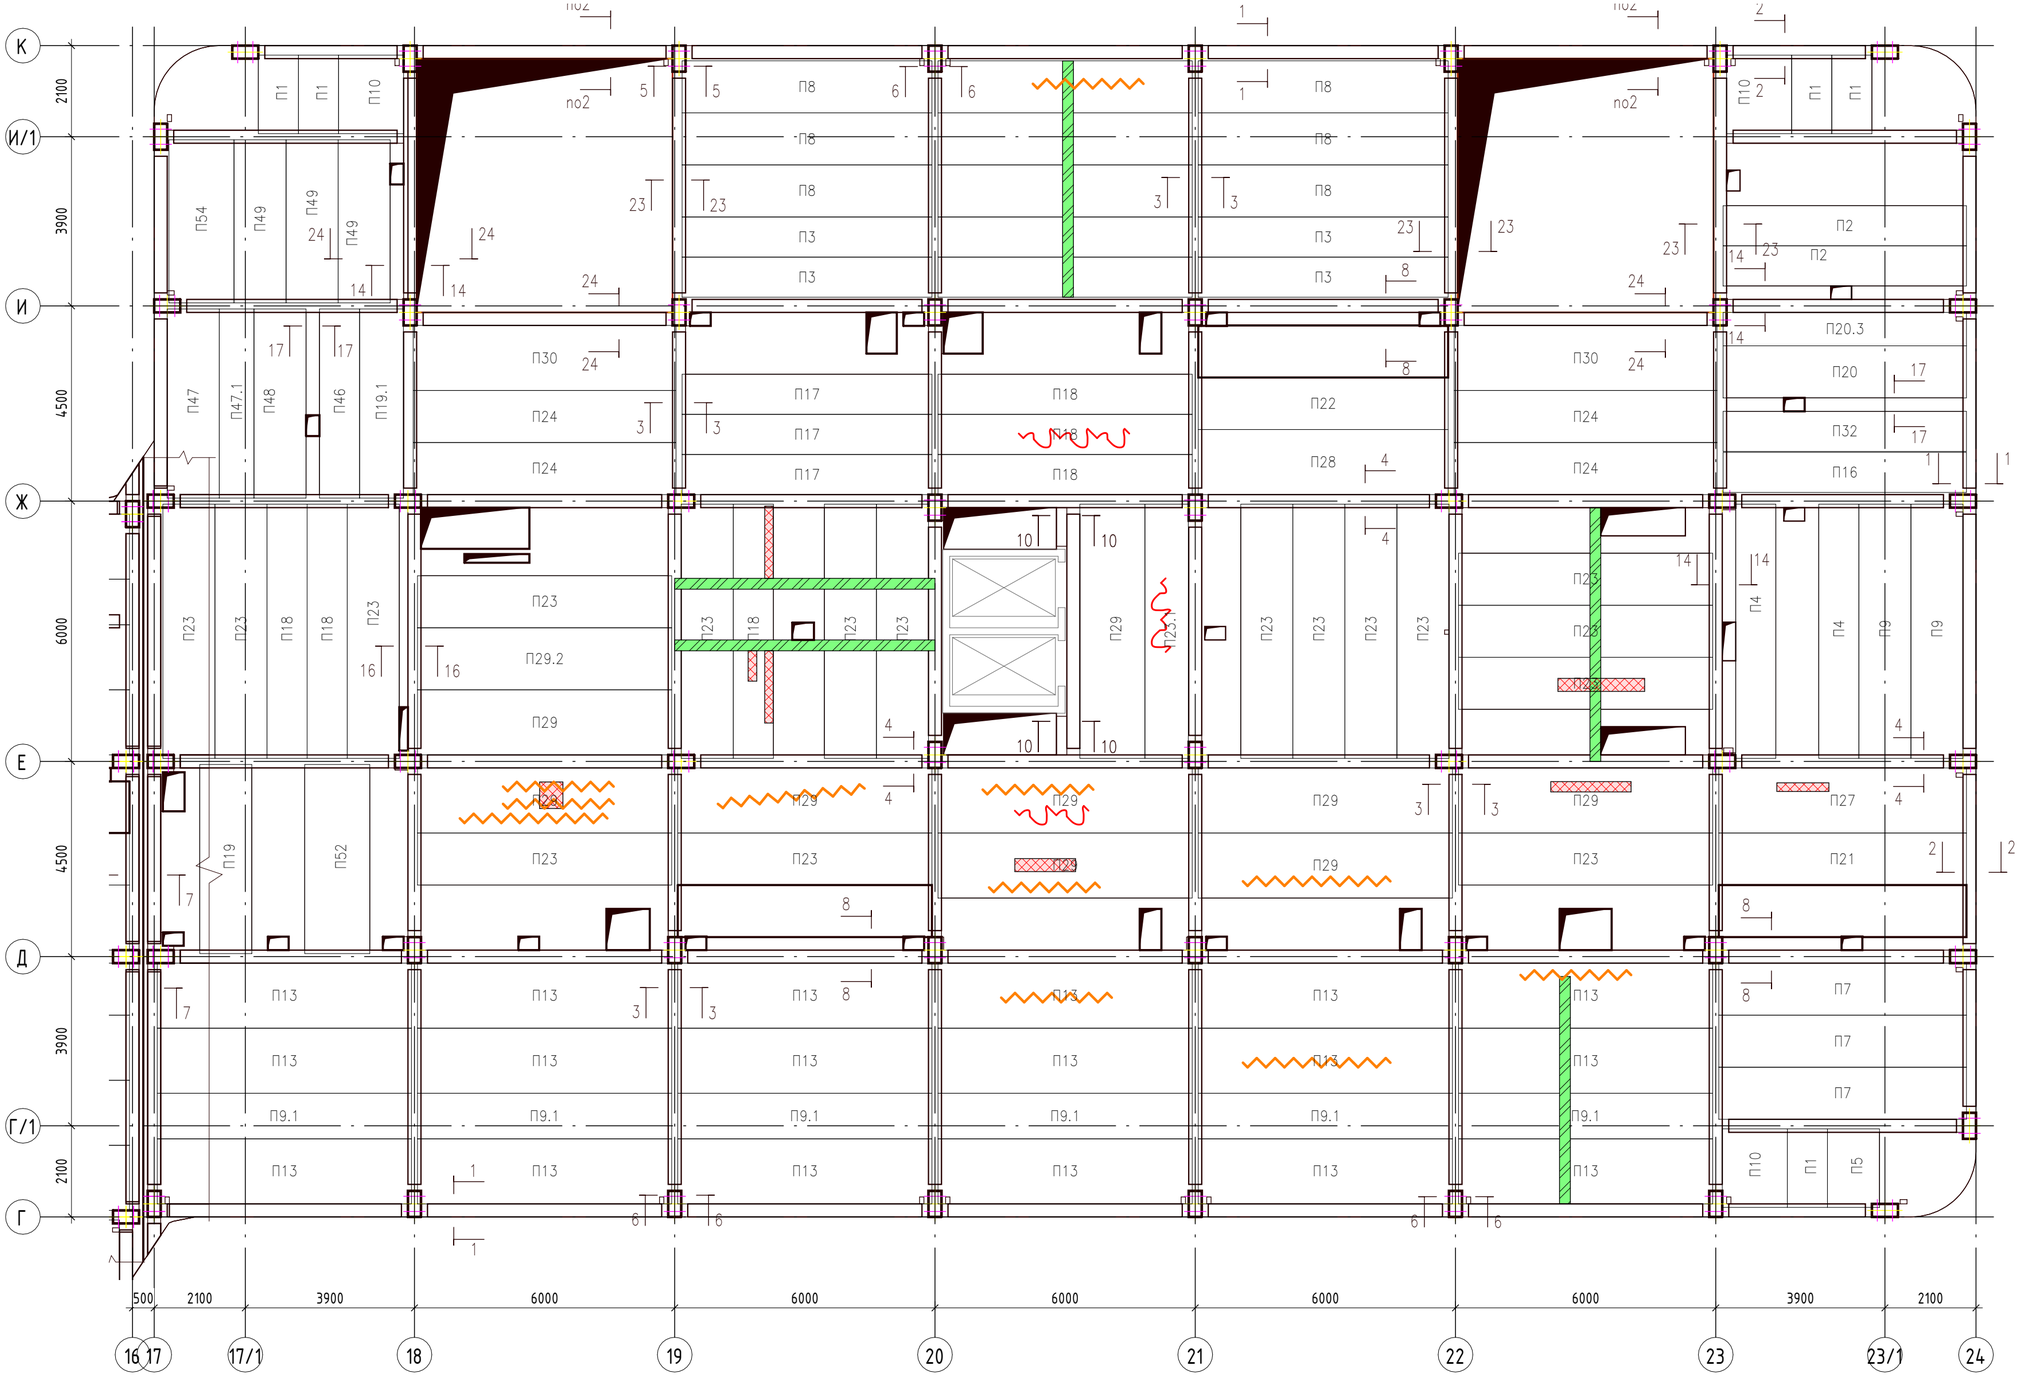

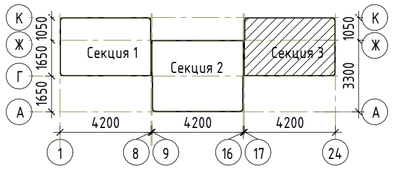

Условные обозначения:

- трещины со сколом
- трещины
- разрушение в бетоне
- перегородки

Ведомость дефектов и повреждений секции 3 на отм. +10,500

Тип разрушения	Кол-во	Ед. изм
Разрушение в бетоне	25,6	м2
Трещины	33	пог.м.
Трещины со сколом	6	пог.м.

Изм.	№уч.	Лист	№ док.	Подпись	Дата
Разраб.		Ураков Н.Н.			04.26
Проверил		Стеканов А.И.			04.26
ГИП		Стеканов И.В.			04.26

263-05.26 – КЖУ

Взрослая поликлиника на 750 посещений для южной части г. Новый Уренгой

Железобетонные конструкции

Стадия	Лист	Листов
Р	.14	

Схема расположения дефектов и повреждений секции 3 на отм. +10,500

КОМПОЗИТ
Инжиниринг и инновации

Согласовано


Взам. инв. №


Подп. и дата

Инв. № подл

Формат А4 (210×297)

Схема расположения дефектов и повреждений секции 3 на отм. +15,000

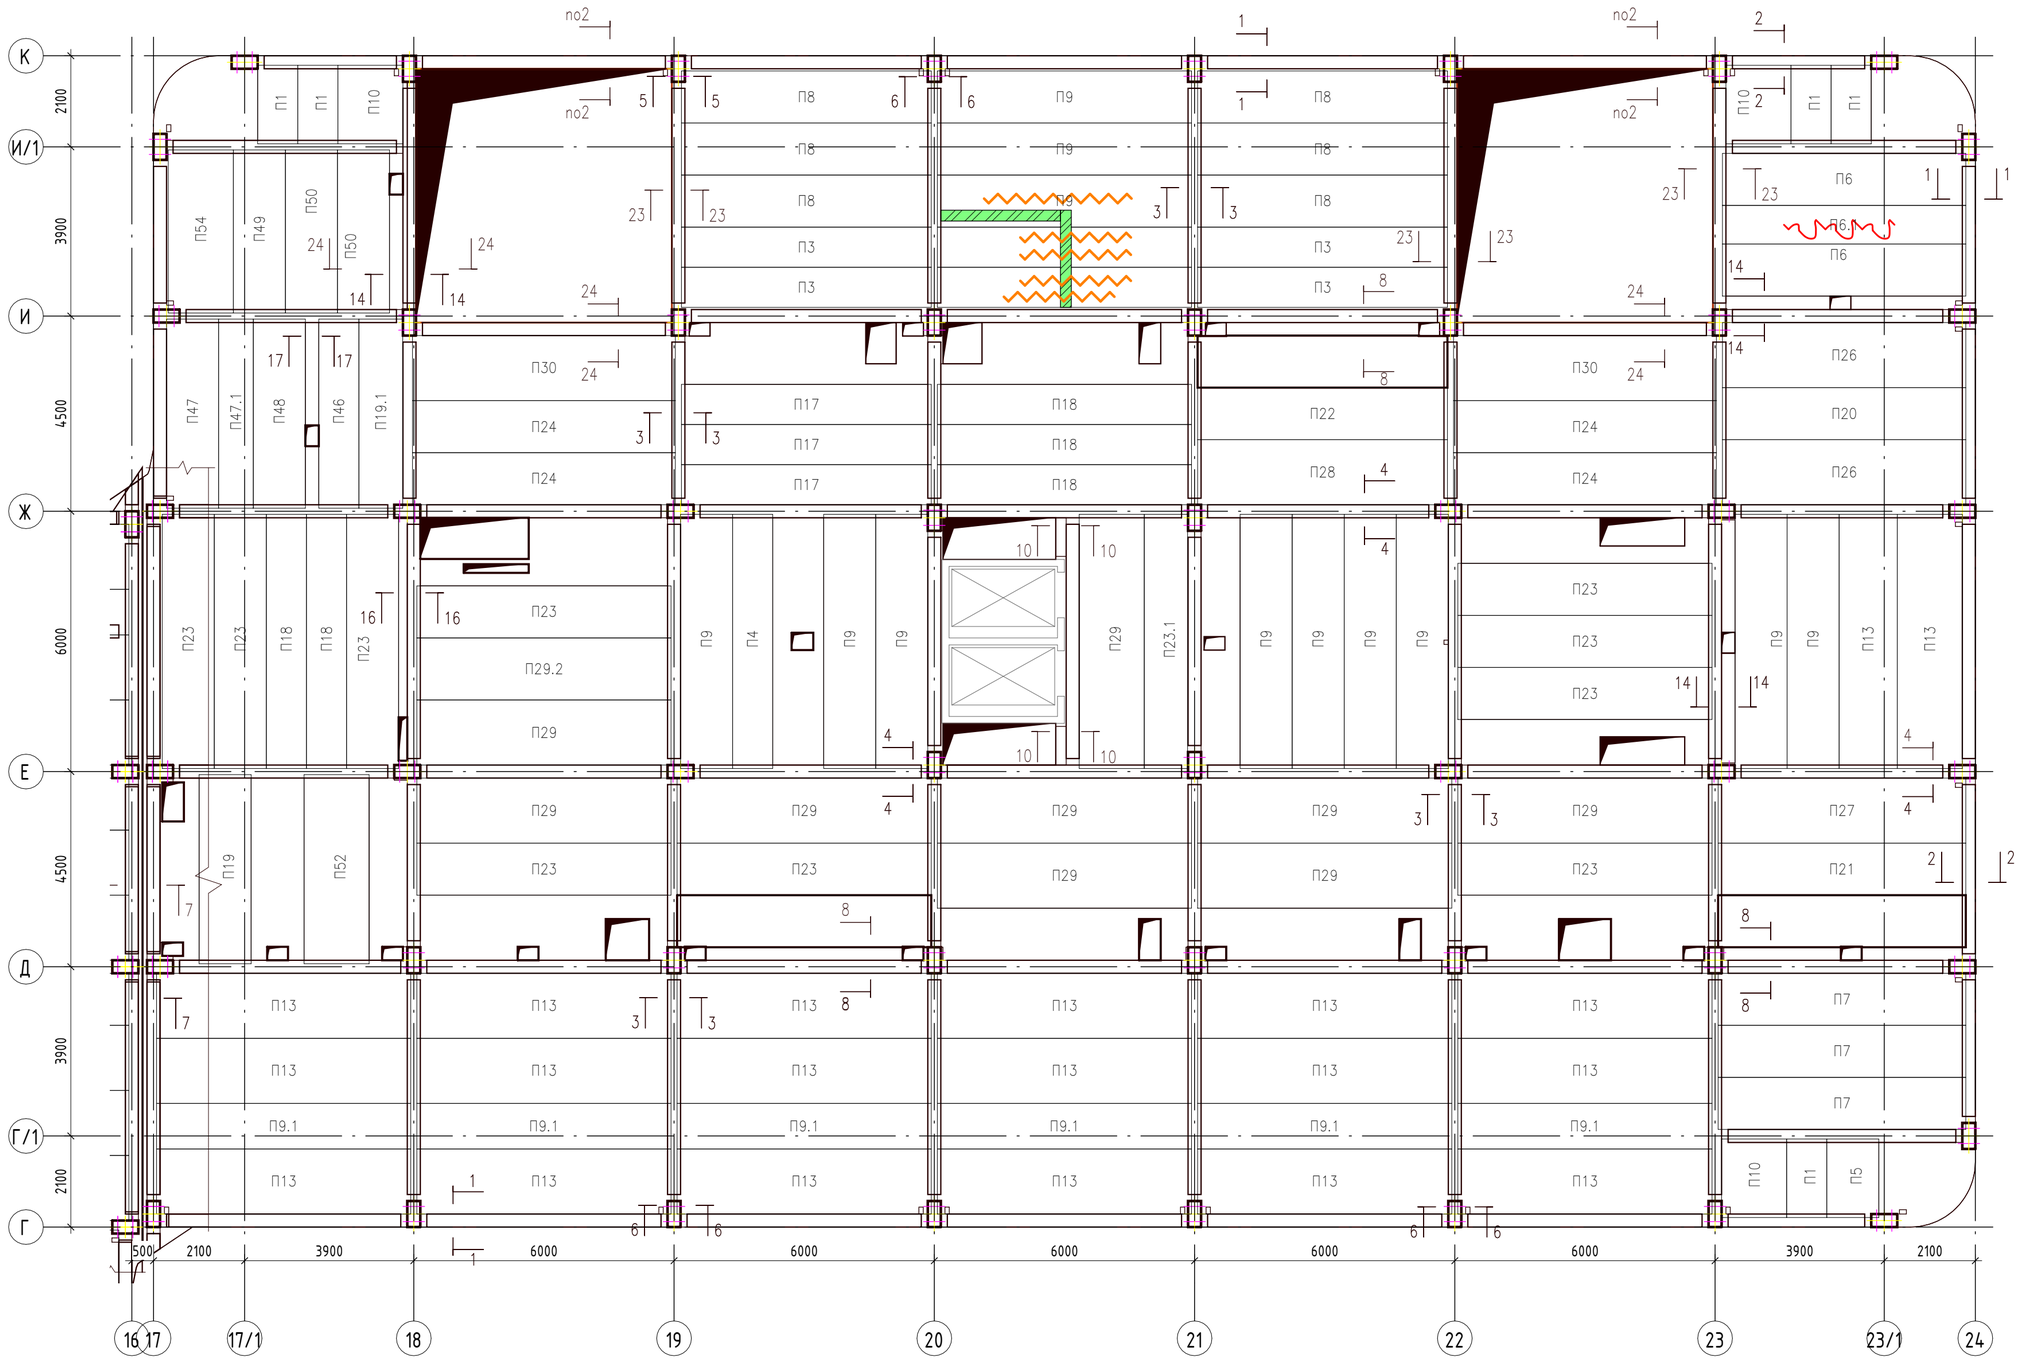

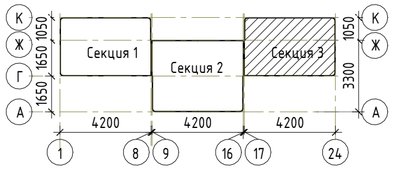

Условные обозначения:

- трещины со сколом
- трещины
- разрушение в бетоне
- перегородки

Ведомость дефектов и повреждений секции 3 на отм. +15,000

Тип разрушения	Кол-во	Ед. изм
Трещины	15	пог.м.
Трещины со сколом	2	пог.м.

Изм.	№уч.	Лист	№ док.	Подпись	Дата
Разраб.		Ураков Н.Н.			04.26
Проверил		Стеканов А.И.			04.26
ГИП		Стеканов И.В.			04.26

263-05.26 – КЖУ

Взрослая поликлиника на 750 посещений для южной части г. Новый Уренгой

Железобетонные конструкции

Стадия	Лист	Листов
Р	.15	

Схема расположения дефектов и повреждений секции 3 на отм. +15,000

КОМПОЗИТ
Инжиниринг и инновации

Согласовано


Взам. инв. №


Подп. и дата

Инв. № подл

Формат А4 (210×297)

Схема расположения дефектов и повреждений секции 3 на отм. +19,650

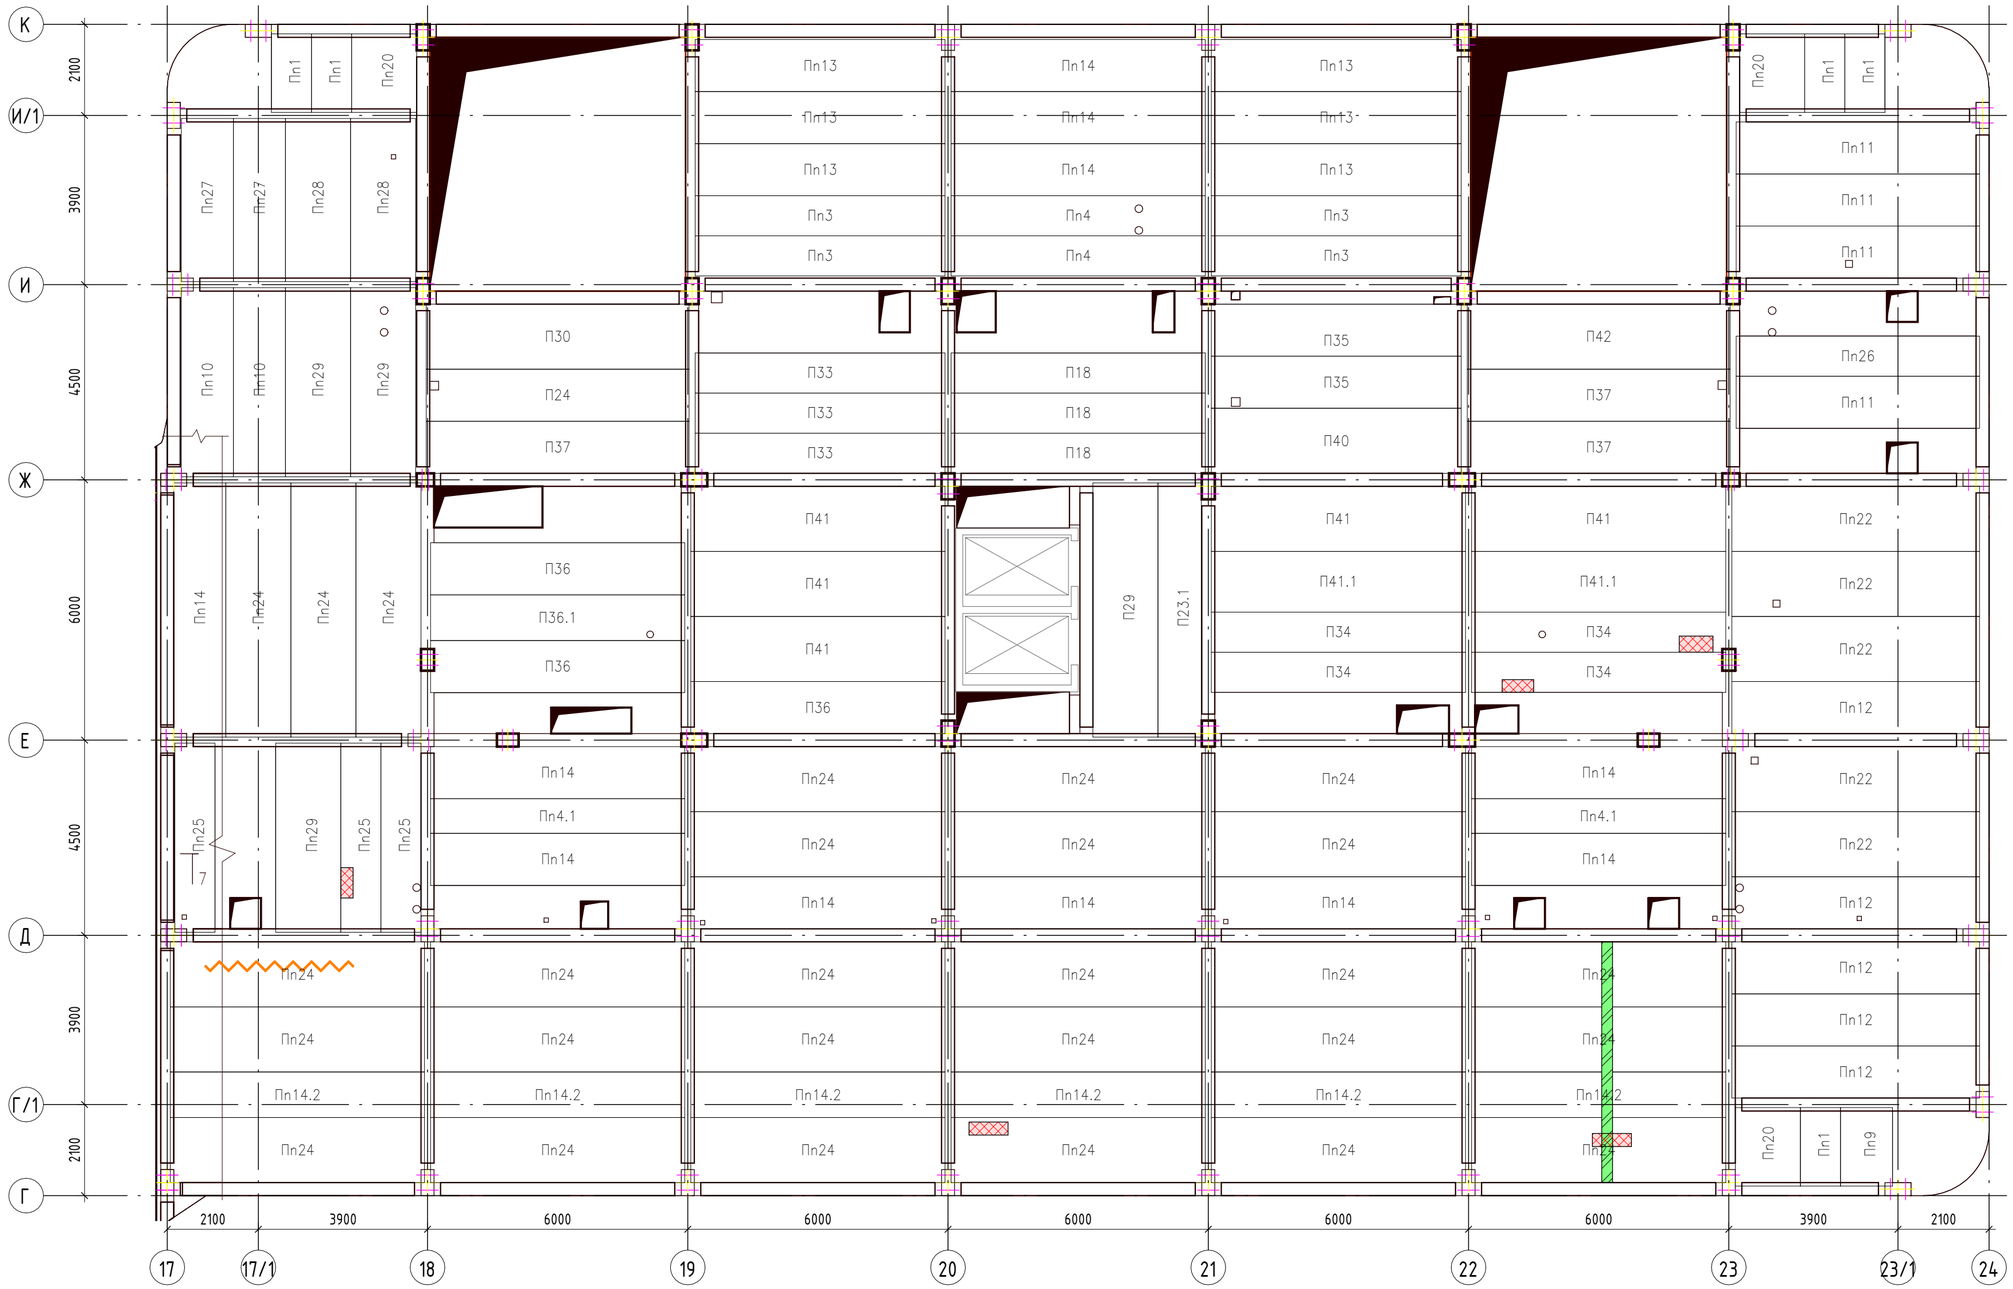

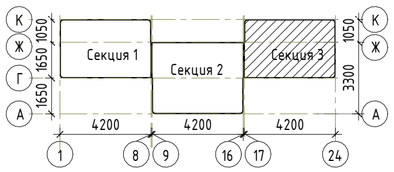

Условные обозначения:

- трещины со сколом
- трещины
- разрушение в бетоне
- перегородки

Ведомость дефектов и повреждений секции 3 на отм. +19,650

Тип разрушения	Кол-во	Ед. изм
Разрушение в бетоне	10	м2
Трещины	3	пог.м.

Изм.	№уч.	Лист	№ док.	Подпись	Дата
Разраб.		Ураков Н.Н.			04.26
Проверил		Стеканов А.И.			04.26
ГИП		Стеканов И.В.			04.26

263-05.26 - КЖУ

Взрослая поликлиника на 750 посещений для южной части г. Новый Уренгой

Железобетонные конструкции

Стадия	Лист	Листов
Р	16	

Схема расположения дефектов и повреждений секции 3 на отм. +19,650

КОМПОЗИТ
Инжиниринг и инновации

Согласовано

Взам. инв. №


Подп. и дата

Инв. № подл

Формат А4 (210×297)

Схема расположения дефектов и повреждений секции 3 на отм. +23,280



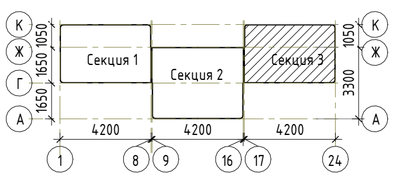

Условные обозначения:

- трещины
- разрушение в бетоне

Ведомость дефектов и повреждений секции 3 на отм. +23,280

Тип разрушения	Кол-во	Ед. изм
Разрушение в бетоне	0,4	м2
Трещины	3	пог.м.

Изм.	№уч.	Лист	№ док.	Подпись	Дата
Разраб.		Ураков Н.Н.			04.26
Проверил		Стеканов А.И.			04.26
ГИП		Стеканов И.В.			04.26

263-05.26 – КЖУ

Взрослая поликлиника на 750 посещений для южной части г. Новый Уренгой

Железобетонные конструкции

Стадия	Лист	Листов
Р	.17	

Схема расположения дефектов и повреждений секции 3 на отм. +23,280

КОМПОЗИТ
Инжиниринг и инновации

Согласовано

Взам. инв. №

Подп. и дата

Инв. № подл

Формат А4 (210×297)