129090 | МОСКВА | ГИЛЯРОВСКОГО 5 СТР.1 ПОМ. 14 | ООО «ПИ «АРЕНА» | +7 495 641 23 17 | PIARENA.RU | INFO@PIARENA.RU

Свидетельство № СРО-П-218-15012021 от 18.06.2021

ЗАКАЗЧИК: ООО «СЕВЕРНАЯ СТРОИТЕЛЬНАЯ КОМПАНИЯ»

ШИФР ПРОЕКТА: 292/08/23-Р

«Взрослая поликлиника на 750 посещений для южной части г. Новый Уренгой, в том числе затраты на проектно-изыскательские работы»

РАБОЧАЯ ДОКУМЕНТАЦИЯ

АРХИТЕКТУРНЫЕ РЕШЕНИЯ
Внутренняя отделка. Маркировочные планы. Внутренние витражи. Заполнение проемов. Спецификации и ведомости материалов

292/08/23-Р-АР5

МОСКВА 2024 г.

ИНН 7705966276 | КПП 770201001 | ОГРН 1117746844698 | ОКПО 37164216

129090 | МОСКВА | ГИЛЯРОВСКОГО 5 СТР.1 ПОМ. 14 | ООО «ПИ «АРЕНА» | +7 495 641 23 17 | PIARENA.RU | INFO@PIARENA.RU

Свидетельство № СРО-П-218-15012021 от 18.06.2021

ЗАКАЗЧИК: ООО «СЕВЕРНАЯ СТРОИТЕЛЬНАЯ КОМПАНИЯ»

ШИФР ПРОЕКТА: 292/08/23-Р

«Взрослая поликлиника на 750 посещений для южной части г. Новый Уренгой, в том числе затраты на проектно-изыскательские работы»

РАБОЧАЯ ДОКУМЕНТАЦИЯ

АРХИТЕКТУРНЫЕ РЕШЕНИЯ
Внутренняя отделка. Маркировочные планы. Внутренние витражи. Заполнение проемов. Спецификации и ведомости материалов

ШИФР	292/08/23-Р-АР5
Генеральный директор	Бекмухамедов Е.Е.
Главный инженер проекта	Матвеев С.Ю.
Главный архитектор проекта	Пчелина Л.Е.

МОСКВА 2024 г.

ИНН 7705966276 | КПП 770201001 | ОГРН 1117746844698 | ОКПО 37164216

Разрешение	Обозначение	Шифр: 292/08/23-Р-АР5
445/25	Наименование объекта строительства	"Взрослая поликлиника на 750 посещений для южной части г. Новый Уренгой, в том числе затраты на проектно-изыскательские работы" Российская Федерация, Ямало-Ненецкий автономный округ, Тюменская область, г. Новый Уренгой, мкр. Оптимистов

Изм.	Лист	Содержание изменения	Код	Примечание
1	3	Помещение 0042 было разделено на два: и 0042 и 0112. Добавлена дверь.	1	Зам.
	6	Добавлено помещение колясочной 1055.1	1	Зам.
	11	Были объедены помещения 3013 и 3014. Номер 3013 выбыл из проекта.	1	Зам.
	13	Были объедены помещения 3099 и 3100. Номер 3099 выбыл из проекта.	1	Зам.
	17	Помещение вент камеры 5005 было разделено на помещения: 5005,5002,5004.	1	Зам.
	18	Помещение вент камеры 5011 было разделено на помещения: 5011, 5020.	1	Зам.
	19	Помещение вент камеры 5016 было разделено на помещения: 5016, 5023. Помещение вент камеры 5017 было разделено на помещения: 5017, 5024.	1	Зам.
	23	Откорректированы потолки в помещениях 0042 и 0112.	1	Зам.
	26	Откорректированы потолки в помещении 1055.1 (колясочная).	1	Зам.
	37	Откорректированы потолки в помещениях: 5005, 5004, 5002.	1	Зам.
	38	Откорректированы потолки в помещениях: 5011, 5020, 5021, 5022.	1	Зам.
	39	Откорректированы потолки в помещениях: 5016, 5023, 5017, 5024.	1	Зам.
	54	Откорректирован лист пути перемещения и пути эвакуации. Добавлено помещение 1055.1	1	Зам.
	56	Откорректирован лист пути перемещения и пути эвакуации.	1	Зам.

Изм. внес	Пчелина		07.24	ООО «ПИ «АРЕНА»	Лист 1 / Листов 1
ГИП	Матвеев		07.24		
Утв.	Чуклов		07.24		

Н. контр.

Ведомость основных комплектов рабочих чертежей

Обозначение	Наименование	Примечание
292/08/23-Р-АР1	Архитектурные решения. Кладочные планы. Спецификации и ведомости материалов и перегородок	
292/08/23-Р-АР2	Архитектурные решения. Фасады. Разрезы. Наружные витражию Спецификации и ведомости материалов	
292/08/23-Р-АР3	Архитектурные решения. Входные группы. Спецификации и ведомости материалов	
292/08/23-Р-АР4	Архитектурные решения. Кровля. Спецификации и ведомости материалов	
292/08/23-Р-АР5	Архитектурные решения. Внутренняя отделка. Маркировочные планы. Внутренние витражи. Заполнение проемов. Спецификации и ведомости материалов	
292/08/23-Р-АР6	Архитектурные решения. Лестницы. Спецификации и ведомости материалов	

Ведомость ссылочных и прилагаемых документов АР5

Обозначение	Наименование	Примечание
Ссылочные документы		
Федеральный закон от 22.07.2008 №123-ФЗ	Технический регламент о требованиях пожарной безопасности	
Федеральный закон от 30.12.2009 №384-ФЗ	Технический регламент о безопасности зданий и сооружений	
СП 1.13130.2020	Системы противопожарной защиты. Эвакуационные пути и выходы	
СП 29.13330.2011	Полы	
СП 51.13330.2011	Защита от шума	
СП 59.13330.2020	Доступность зданий и сооружений для маломобильных групп населения	
СП 71.13330.2017	Изоляционные и отделочные покрытия	
СП 118.13330.2022	Общественные здания и сооружения	
СП 128.13330.2016	Алюминиевые конструкции	
ГОСТ 22233-2018	Профили прессованные из алюминиевых сплавов для ограждающих конструкций. Технические условия	
ГОСТ 23747-2015	Блоки дверные из алюминиевых сплавов. Технические условия	
ГОСТ 24866-2014	Стеклопакеты клеевые. Технические условия	
Прилагаемые документы		
	Прилагаемых документов нет	

Ведомость спецификаций основного комплекта АР5

Лист	Наименование	Примечание
20	Сводная ведомость отделки стен Спецификация плинтусов Ведомость типов рентгенозащиты стен	Изм. 2
21	Экспликация полов	Изм. 1
40	Ведомость отделки потолков	
51	Спецификация деформационных швов	
45	Спецификация внутренних витражей Ведомость дверей внутренних витражей Ведомость панелей внутренних витражей	
47	Ведомость заполнения дверных проемов	
49	Спецификация внутренних ограждений	Изм. 1
50	Спецификация зашивки подоконного пространства Спецификация сантехнических перегородок Спецификация настенных зеркал Спецификация противопожарных штор ШП	
48	Спецификация заполнения оконных проемов	
52	Спецификация настенных отбойников	Изм. 1
58	Спецификация предупреждающих световых указателей МГН Спецификация предупреждающих тактильных элементов и указателей МГН Спецификация оборудования МГН	
59	Сводная ведомость отделки стен каналов и приямков Экспликация полов каналов и приямков	Нов.
60	Спецификация покрытий инженерных каналов в полу	Нов.
61	Ведомость дверных порогов	Нов.

Ведомость рабочих чертежей основного комплекта АР5


Лист	Наименование	Примечание
1	Общие данные	Изм. 1, 2
2	Маркировочный план на отм. -3,900. Секция 1 в осях 1-8/Г-К	Изм. 1
3	Маркировочный план на отм. -3,900. Секция 2 в осях 9-16/А-Ж	Изм. 1
4	Маркировочный план на отм. -3,900. Секция 3 в осях 17-24/Г-К	Изм. 1
5	Маркировочный план на отм. 0,000. Секция 1 в осях 1-8/Г-К	Изм. 1, 2
6	Маркировочный план на отм. 0,000. Секция 2 в осях 9-16/А-Ж	Изм. 1, 2
7	Маркировочный план на отм. 0,000. Секция 3 в осях 17-24/Г-К	Изм. 1, 2
8	Маркировочный план на отм. +6,000. Секция 1 в осях 1-8/Г-К	Изм. 1, 2
9	Маркировочный план на отм. +6,000. Секция 2 в осях 9-16/А-Ж	Изм. 1, 2
10	Маркировочный план на отм. +6,000. Секция 3 в осях 17-24/Г-К	Изм. 1, 2
11	Маркировочный план на отм. +10,500. Секция 1 в осях 1-8/Г-К	Изм. 1, 2
12	Маркировочный план на отм. +10,500. Секция 2 в осях 9-16/А-Ж	Изм. 1, 2
13	Маркировочный план на отм. +10,500. Секция 3 в осях 17-24/Г-К	Изм. 1, 2
14	Маркировочный план на отм. +15,000. Секция 1 в осях 1-8/Г-К	Изм. 1, 2
15	Маркировочный план на отм. +15,000. Секция 2 в осях 9-16/А-Ж	Изм. 1, 2
16	Маркировочный план на отм. +15,000. Секция 3 в осях 17-24/Г-К	Изм. 1, 2
17	Маркировочный план на отм. +19,650. Секция 1 в осях 1-8/Г-К	
18	Маркировочный план на отм. +19,650. Секция 2 в осях 9-16/А-Ж	
19	Маркировочный план на отм. +19,650. Секция 3 в осях 17-24/Г-К	
20	Ведомость отделки стен, ведомость типов рентгенозащиты стен, спецификация плинтусов	Изм. 2
21	Экспликация полов	Изм. 1
22	План потолков на отм. -3,900. Секция 1 в осях 1-8/Г-К	
23	План потолков на отм. -3,900. Секция 2 в осях 9-16/А-Ж	
24	План потолков на отм. -3,900. Секция 3 в осях 17-24/Г-К	
25	План потолков на отм. 0,000. Секция 1 в осях 1-8/Г-К	
26	План потолков на отм. 0,000. Секция 2 в осях 9-16/А-Ж	
27	План потолков на отм. 0,000. Секция 3 в осях 17-24/Г-К	
28	План потолков на отм. +6,000. Секция 1 в осях 1-8/Г-К	
29	План потолков на отм. +6,000. Секция 2 в осях 9-16/А-Ж	
30	План потолков на отм. +6,000. Секция 3 в осях 17-24/Г-К	
31	План потолков на отм. +10,500. Секция 1 в осях 1-8/Г-К	
32	План потолков на отм. +10,500. Секция 2 в осях 9-16/А-Ж	
33	План потолков на отм. +10,500. Секция 3 в осях 17-24/Г-К	
34	План потолков на отм. +15,000. Секция 1 в осях 9-16/А-Ж	
35	План потолков на отм. +15,000. Секция 2 в осях 9-16/А-Ж	
36	План потолков на отм. +15,000. Секция 3 в осях 17-24/Г-К	
37	План потолков на отм. +19,650. Секция 1 в осях 1-8/Г-К	
38	План потолков на отм. +19,650. Секция 2 в осях 9-16/А-Ж	
39	План потолков на отм. +19,650. Секция 3 в осях 17-24/Г-К	
40	Ведомость отделки потолков	
41	Развертки внутренних витражей Вв-1.1 - Вв-7.3	
42	Развертки внутренних витражей Вв-7.4 - Вв-20	
43	Развертки внутренних витражей Вв-21 - Вв-31	
44	Развертки внутренних витражей Вв-32 - Вв-42.2	
45	Спецификации и ведомости материалов внутренних витражей	
46	Узлы внутренних витражей 1-3	Изм. 1
47	Ведомость заполнения дверных проемов	
48	Спецификация заполнения оконных проемов	
49	Спецификация внутренних ограждений	Изм. 1
50	Спецификации элементов внутреннего оборудования	
51	Узлы устройства деформационных швов 1-5	
52	Типовой узел устройства настенных отбойников	Изм. 1
53	Схема расположения знаков для МГН на отм. -3,900	
54	Схема расположения знаков для МГН на отм. +0,000	
55	Схема расположения знаков для МГН на отм. +6,000	
56	Схема расположения знаков для МГН на отм. +10,500	
57	Схема расположения знаков для МГН на отм. +15,000	
58	Спецификации оборудования МГН	
59	Типовой узел устройства приямков	Нов.
60	Типовой узел устройства инженерных каналов	Нов.
61	Типовые узлы примыкания напольных покрытий	Нов.
62	Типовые узлы внутренней отделки модульного фасада	Нов.
63	Типовые узлы устройства подоконников	Нов.

ОБЩИЕ УКАЗАНИЯ:

1. Рабочая документация разработана на основании согласованной стадии Проект, в соответствии с Заданием на проектирование и выданными Техническими условиями.
2. За относительную нулевую отметку здания условно принята отметка УЧП первого этажа, которая соответствует абсолютной отметке 55,00.
3. Отделочные работы выполнять в соответствии с требованиями СП 71.13330.2017.
4. Отделочные работы в помещениях следует проводить при температуре окружающей среды и отделываемых поверхностей от 5 °С до 30 °С, относительной влажности воздуха не более 60 %, если иное не указано производителем материала. Данный температурно-влажностный режим в помещении необходимо поддерживать круглосуточно в течение всего периода производства отделочных работ и не менее чем за 2 суток до начала и 12 суток после окончания работ.
5. До начала отделочных работ должны быть выполнены и приняты следующие работы:
   - полностью завершены работы по монтажу строительных конструкций;
   - смонтированы и опрессованы санитарно-технические коммуникации;
   - смонтированы и опробованы скрытые электротехнические сети;
   - устроены гидроизоляционные, теплоизоляционные слои, а также выполнены выравнивающие стяжки перекрытий;
   - проведена заделка швов между блоками и панелями;
   - заделаны и изолированы места сопряжений оконных и дверных блоков;
   - остеклены световые проемы;
   - смонтированы закладные изделия.
6. Перед началом производства отделочных работ необходимо провести проверку оснований на выявление недостатков поверхностей. В случае наличия недостатков основания, их необходимо устранить.
7. В помещениях с гидроизоляционными слоями в пироге пола предусмотреть заведение слоев гидроизоляции на стены на высоту 300 мм от УЧП по всему периметру помещений.
8. Уровень пола в помещениях с мокрыми процессами (санузлы, душевые, ПУИ и т.д.) выполнять на 10 мм ниже УЧП прилегающих помещений.
9. Устройство полов вести в соответствии с СП 29.13330.2011. Согласно п.5.25 поверхность покрытий полов не должна быть скользкой.
   Допускаемый коэффициент трения Kдоп должен быть при перемещении в обуви в жилых, общественных и производственных помещениях:
   по сухим покрытиям полов – не менее 0,35;
   то же, по влажным – не менее 0,4;
   то же, по замасленным – не менее 0,5.
10. Раскладку штучных элементов покрытий начинать от центра помещения, если иное не предусмотрено проектом.
11. Предусмотреть шумоизоляцию по железобетонным конструкциям в помещениях с повышенным уровнем шума.
12. Сильно впитывающие влагу основания из керамического кирпича необходимо обработать грунтовочным составом, обеспечивающим снижение впитывающей способности основания.
13. Для внутренних штукатурных работ применять гипсовую или известково-гипсовую штукатурку. В помещениях с мокрыми процессами применять цементно-песчаную штукатурку.
14. Русты и стыки разнородных материалов штукатурить с армированием слоя стеклотканой штукатурной сеткой с размером ячейки 5 мм и плотностью не менее 120 г/м².
15. Штукатурные растворы не допускается наносить непосредственно на стальные детали, которые являются элементами конструкции. Стальные детали, интегрированные в конструкцию, на которую должна наноситься штукатурка, следует защитить от коррозии с помощью антикоррозионного покрытия или грунтовочного состава. Стальные детали следует укрывать металлической штукатурной сеткой в качестве основания под штукатурку.
16. Для обеспечения ровности поверхности на подготовленное основание следует устанавливать штукатурные маяки. При выполнении работ штукатурными растворами на цементном или известково-цементном вяжущем не допускается фиксация маяков гипсовыми материалами. По завершении штукатурных работ маяки удалить и восстановить целостность поверхности тем же штукатурным составом.
17. Перед облицовкой стен из штучных элементов выполнить выравнивание поверхности.
18. Устройство плит, панелей стен и элементов подвесного потолка следует проводить после разметки поверхности и начинать от угла облицовываемой плоскости. Монтаж облицовки HPL-панелями выполнять по альбому технических решений Фирмы-производителя. Горизонтальные стыки листов (панелей), не предусмотренные проектом, не допускаются.
19. Примыкание различных видов отделки друг к другу выполнять через переходные профили.
20. Витражные конструкции - стоечно-ригельная система из алюминиевого профиля, цвет покрытия RAL 1024 (латунь) — AkzoNobel - Interpon GoldSplendour Y22359.
21. Типы заполнения внутренних витражей:
   - Пв-1.1 - Прозрачное заполнение в противопожарном исполнении EIW15;
   - Пв-1.2 - Прозрачное заполнение в противопожарном EIW15 и ударостойком исполнении, Р4А по ГОСТ 30826-2014;
   - Пв-2.1 - Матированное заполнение в противопожарном исполнении EIW30;
   - Пв-2.2 - Матированное заполнение в противопожарном EIW30 и ударостойком исполнении, Р4А по ГОСТ 30826-2014;
   - Пв-3.1 - Прозрачное заполнение в противопожарном исполнении EIW45;
   - Пв-3.2 - Прозрачное заполнение в противопожарном EIW45 и ударостойком исполнении, Р4А по ГОСТ 30826-2014;
   - Пв-4.1 - Прозрачное заполнение в противопожарном исполнении EIW120;
   - Пв-4.2 - Прозрачное заполнение в противопожарном EIW120 и ударостойком исполнении, Р4А по ГОСТ 30826-2014;
   - Пв-5.1 - Прозрачное заполнение в обычном исполнении;
   - Пв-5.2 - Прозрачное заполнение в ударостойком исполнении, Р4А по ГОСТ 30826-2014;
   - Пв-6 - Сэндвич-панель из оцинк. стали окрашенной, толщ. не мен. 1 мм с заполнением минераловатным утеплителем на глубину профиля;
   - Пв-7 - Глухое заполнение со стемалитом RAL 9003 в противопожарном EIW30 и ударостойком исполнении, Р4А по ГОСТ 30826-2014.
22. Формулы стеклопакетов принимаются по заданию Заказчика на основании технического расчета фирмы-изготовителя, подтверждающего правильность конструкции и ее безопасность при эксплуатации.
23. При использовании в стеклопакетах закаленного стекла, оно должно проходить процедуру термического тестирования в соответствии с ГОСТ EN 14179-1–2015 (для выявления содержания сульфида никеля).
24. Комплектация дверей и окон фурнитурой в соответствии со спецификациями. Дополнительная фурнитура и производитель согласовываются с Проектировщиком и Заказчиком.
25. Не допускается крепление к витражным конструкциям оборудования, не предусмотренного Проектом.
26. Крепление кронштейнов витражей осуществляется только в железобетонные и несущие металлические конструкции.
27. Подбор элементов крепления витражных конструкций к несущему основанию должен осуществляться по результатам натурных испытаний, проведенных на объекте. Натурные испытания проводятся по методике РОССТРОЯ РФ на каждом объекте.
28. Работы по монтажу витражной системы допускается производить при наличии полного комплекта технической документации, согласованной в установленном порядке. В состав комплекта технической документации должен быть включен проект производства работ, связанный с монтажом витражной системы.
29. До начала производства работ провести необходимые обмеры, уточняющие габариты, привязки и размеры, указанные в чертежах. По результатам фирма-изготовитель должна выполнить подтверждающий расчет формул стеклопакетов и несущих профилей витражной системы до их заказа.
30. Акты освидетельствования скрытых работ составляются на все виды работ, предусмотренные нормативными документами.
31. Детальную проработку узлов, монтажные схемы, развертки элементов примыкания, нащельников, отливов см. отдельный проект.
32. Установку наличников дверей и окон производить после выполнения финишного покрытия.
33. Информация по ограждениям является заданием Фирме-изготовителю и Поставщику на изделия.
34. Размеры, помеченные *, могут быть уточнены фирмой-изготовителем в зависимости от применяемых типоразмеров элементов.
35. Расположение инженерных сетей и приборов см. соответствующие разделы.
36. Количество материалов дано без учета запаса.
37. Указанные материалы могут быть заменены на аналогичные с такими же или лучшими техническими характеристиками после предоставления соответствующих сертификатов российского образца, при совместимости материалов и их взаимодействия в пироге, и согласования с Проектировщиком и Заказчиком.
38. Все материалы и оборудование согласовать с Проектировщиком и Заказчиком.
39. Изменение проектных решений возможно при согласовании с Проектировщиком и Заказчиком.

ХАРАКТЕРИСТИКА ЗДАНИЯ:

Степень огнестойкости — I
Класс конструктивной пожарной опасности — С0
Класс функциональной пожарной опасности — Ф 3.4
Количество пожарных отсеков — 1

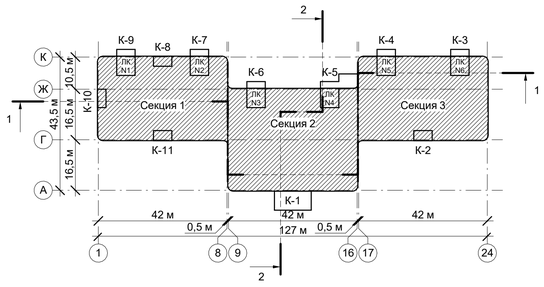

Данный раздел рабочей документации выполнен в соответствии с заданием на проектирование, техническими условиями, требованиями действующих регламентов, стандартов, сводов правил и других документов, содержащих установленные требования.

ГИП Матвеев


2	-	Зам.	1514/24		12.2024	Шифр:292/08/23-Р	АР5
1	-	Зам.	719-24		07.2024	«Взрослая поликлиника на 750 посещений для южной части г. Новый Уренгой, в том числе затраты на проектно-изыскательские работы» по адресу: Российская Федерация, Ямало-Ненецкий автономный округ, Тюменская область, г. Новый Уренгой, мкр. Оптимистов	
Изм.	Кол. уч	Лист	№ док.	Подпись	Дата		
ГАП		Пчелина			05.2025		
ГИП		Матвеев			05.2025	Архитектурные решения. Внутренняя отделка. Маркировочные планы. Внутренние витражи. Заполнение проемов. Спецификации и ведомости материалов	Стадия: Р; Лист: 1; Листов: 63
Разработал		Иванцов			05.2025		
Проверил		Кузьманина			05.2025		
Н. контр.		Чухлов			05.2025	Общие данные	АРЕНА ПРОЕКТНЫЙ ИНСТИТУТ

Взам. инв. №
Подп. и дата
Инв. № подл.

Формат: А1

Экспликация помещений подвала

Номер	Имя	Площадь м²	Кат. пом.	Пожароопасные зоны
0001	Тамбур-шлюз	3,81		
0002	Технологическая лестница №9	28,34		
0003	Лестница из подвала №7	32,50		
0004	Коридор	111,47		
0005	Коридор	136,44		
0006	Лифтовый холл	16,45		
0007	Гардеробная уличной одежды медицинского персонала	18,35		
0008	Гардеробная уличной одежды технического персонала	17,58		
0009	Гардеробная технического персонала для домашней и рабочей одежды (Ж)	23,78		
0010	Душевая (Ж)	2,27		
0011	Уборные (Ж)	2,52		
0012	Уборные (М)	2,04		
0013	Гардеробная технического персонала для домашней и рабочей одежды (М)	21,81		
0014	Душевая (М)	2,51		
0016	Дворницкая	58,86	В3	П-IIa
0017	Помещение приготовления дезрастворов	15,68	В3	П-I
0018	Кладовая дезсредств	17,68	В3	П-I
0019	Комната отдыха и приема пищи технического персонала	17,97		
0020	Гардеробная медицинского персонала для домашней и рабочей одежды (Ж)	146,58		
0021	Душевая (Ж)	8,16		
0022	Уборная (Ж)	8,64		
0023	Гардеробная медицинского персонала для домашней и рабочей одежды (М)	71,11		
0024	Душевая (М)	6,20		
0025	Уборная (М)	2,26		
0026	Уборная персонала М	7,67		
0027	Уборная персонала Ж	6,49		
0028	ПУИ	6,56	В4	П-I
0029	Комната отдыха и приема пищи медицинского персонала	61,08		
0030	Кладовая запасных частей	18,86	В3	П-IIa
0031	Кладовая запасных частей	20,69	В3	П-IIa
0032	Кладовая оборудования	17,49	В3	П-IIa
0033	Кладовая оборудования	38,58	В3	П-IIa
0034	Электрощитовая	14,93	В3	П-IIa
0035	Кроссовая	19,37	В3	П-IIa
0036	Коридор	162,67		
0037	Лифтовый холл	39,31		
0039	ПУИ	6,41	В4	П-I
0040	КНС	55,58	Д	
0042	ГНС	66,06	В3	П-IIa
0044	Тамбур-шлюз	29,52	В3	П-IIa
0046	Насосная	33,11	Д	
0047	ИТП	60,87	Д	
0048	Коридор ЦСО (непроходная зона)	67,41		
0049	Кладовая расходных материалов	14,30	В3	П-IIa
0050	ПУИ	4,05	В4	П-I
0051	Гардероб персонала ЦСО	19,47		
0052	Душевая	3,62		
0053	Уборная	3,01		
0054	Комната отдыха персонала ЦСО	18,29		
0055	Помещение приема нестерильных материалов	22,03	В3	П-IIa
0056	Помещение приема и мойки инструментов	32,32	В3	П-I
0057	Помещение водоподготовки	22,37	Д	П-IIa
0058	ПУИ	9,15	В4	П-I
0059	Санитарный шлюз	14,42		
0060	ПУИ	8,51	В4	П-I
0061	Чистая зона стерилизационной	49,50	В3	П-IIa
0062	Стерильная зона стерилизационной	59,00	В3	П-IIa
0063	Склад стерильных материалов	48,77	В3	П-IIa
0064	Экспедиция	24,35		
0065	Лестница из подвала №8	32,47		
0066	Тамбур-шлюз	3,80		
0067	Технологическая лестница №10	28,31		
0068	Коридор	52,47		
0069	Коридор	151,40		
0070	Лифтовый холл	16,42		
0071	Уборная персонала	4,99		
0072	ПУИ	9,12	В3	П-I
0073	КНС	62,99	Д	П-I
0074	Помещение временного хранения грязного белья	17,01	В3	П-IIa
0075	Помещение временного хранения отходов класса Г	17,50	В3	П-IIa
0076	Помещение временного хранения обеззараженных отходов	19,54	В3	П-IIa
0077	Помещение для обработки и хранения тележек	19,44	Д	П-IIa
0078	Помещение приема и временного хранения необеззараженных отходов	17,58	В3	П-IIa
0079	Помещение установки по обеззараживанию отходов	17,38	В3	П-IIa
0080	Кладовая расходных материалов блока УО	7,50	В4	П-IIa
0081	Комната персонала блока отходов	20,15		
0082	СУ	2,12		
0083	Кроссовая	31,30	В3	П-IIa
0084	Электрощитовая	14,99	В3	П-IIa
0085	Уборная персонала	4,42		
0086	ПУИ	10,18	В3	П-I
0087	Компрессорная сжатых газов	40,79	В3	П-IIa
0088	Кладовая предметов медицинского назначения	17,06	В3	П-IIa
0089	Кладовая предметов медицинского назначения	39,19	В3	П-IIa
0090	Кладовая медицинских иммунологических препаратов	18,97	В3	П-IIa
0091	Кладовая лекарственных веществ	39,41	В3	П-I
0092	Кладовая готовых лекарственных препаратов	18,65	В3	П-IIa
0093	Кладовая сильнодействующих и наркотических препаратов	18,47	В3	П-IIa
0094	Инвентарная мастерских	37,89	В3	П-IIa
0095	Мастерская универсальная	38,75	В3	П-IIa
0096	Инвентарная технических служб	10,12	В3	П-IIa
0097	Мастерская электротехническая	17,27	В3	П-IIa
0098	Кладовая хозяйственного инвентаря	70,41	В3	П-IIa
0099	Коридор	39,48		
0100	ПУИ	6,70	В4	П-I
0101	Кладовая инвентаря	25,75	В3	П-IIa
0102	Кладовая инвентаря	33,75	В3	П-IIa
0104	Материальная	17,70	В3	П-IIa
0105	Душевая	2,55		
0106	Кладовая списанного оборудования	54,37	В3	П-IIa
0107	Кладовая оборудования	65,72	В3	П-IIa
0108	Материальная	36,22	В3	П-IIa
0109	Материальная	36,22	В3	П-IIa
0110	Кладовая хозяйственного инвентаря	9,84	В4	П-I
0111	Помещение для прокладки инженерных сетей	8,05	Д	П-I
0112	Помещение для прокладки инженерных сетей	39,08	Д	П-I
Общий итог		3162,29		

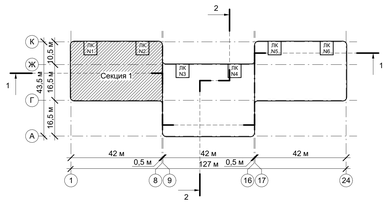

МАСШТАБ 1 : 50

± 0,000/55,00

						Шифр 292/08/23-Р	АР5
1	-	Зам.	719-24		07.2024	«Взрослая поликлиника на 750 посещений для южной части г. Новый Уренгой, в том числе затраты на проектно-изыскательские работы» по адресу: Российская Федерация, Ямало-Ненецкий автономный округ, Тюменская область, г. Новый Уренгой, мкр. Оптимистов	
Изм.	Кол. уч.	Лист	№ док.	Подпись	Дата		
ГАП		Пчелина			05.2025		
ГИП		Матвеев			05.2025	Архитектурные решения. Внутренняя отделка. Маркировочные планы. Внутренние витражи. Заполнение проемов. Спецификации и ведомости материалов	Стадия: Р; Лист: 2; Листов:
Разработал		Абрамова			05.2025		
Проверил		Кузманина			05.2025		
Н. контр.		Чулков			05.2025	Маркировочный план на отм. -3,900. Секция 1 в осях 1-8/Г-К	АРЕНА ПРОЕКТНЫЙ ИНСТИТУТ

Формат: А0


Взам. инв. №

Подп. и дата

Инв. № подл.

Экспликация помещений подвала

Номер	Имя	Площадь м²	Кат. пом.	Пожароопасные зоны
0001	Тамбур-шлюз	3,81		
0002	Технологическая лестница №9	28,34		
0003	Лестница из подвала №7	32,50		
0004	Коридор	111,47		
0005	Коридор	136,44		
0006	Лифтовый холл	16,45		
0007	Гардеробная уличной одежны медицинского персонала	18,35		
0008	Гардеробная уличной одежны технического персонала	17,58		
0009	Гардеробная технического персонала для домашней и рабочей одежды (Ж)	23,78		
0010	Душевая (Ж)	2,27		
0011	Уборные (Ж)	2,52		
0012	Уборные (М)	2,04		
0013	Гардеробная технического персонала для домашней и рабочей одежды (М)	21,81		
0014	Душевая (М)	2,51		
0016	Дворницкая	58,86	В3	П-IIа
0017	Помещение приготовления дезрастворов	15,68	В3	П-I
0018	Кладовая дезсредств	17,68	В3	П-I
0019	Комната отдыха и приема пищи технического персонала	17,97		
0020	Гардеробная медицинского персонала для домашней и рабочей одежды (Ж)	146,58		
0021	Душевая (Ж)	8,16		
0022	Уборная (Ж)	8,64		
0023	Гардеробная медицинского персонала для домашней и рабочей одежды (М)	71,11		
0024	Душевая (М)	6,20		
0025	Уборная (М)	2,26		
0026	Уборная персонала М	7,67		
0027	Уборная персонала Ж	6,49		
0028	ПУИ	6,56	В4	П-I
0029	Комната отдыха и приема пищи медицинского персонала	61,08		
0030	Кладовая запасных частей	18,86	В3	П-IIа
0031	Кладовая запасных частей	20,69	В3	П-IIа
0032	Кладовая оборудования	17,49	В3	П-IIа
0033	Кладовая оборудования	38,58	В3	П-IIа
0034	Электрощитовая	14,93	В3	П-IIа
0035	Кроссовая	19,37	В3	П-IIа
0036	Коридор	162,67		
0037	Лифтовый холл	39,31		
0039	ПУИ	6,41	В4	П-I
0040	КНС	55,58	Д	
0042	ГРЩ	66,06	В3	П-IIа
0044	Тамбур-шлюз	29,52	В3	П-IIа
0046	Насосная	33,11	Д	
0047	ИТП	60,87	Д	
0048	Коридор ЦСО (нестерильная зона)	67,41		
0049	Кладовая расходных материалов	14,30	В3	П-IIа
0050	ПУИ	4,05	В4	П-I
0051	Гардероб персонала ЦСО	19,47		
0052	Душевая	3,62		
0053	Уборная	3,01		
0054	Комната отдыха персонала ЦСО	18,29		
0055	Помещение приема нестерильных материалов	22,03	В3	П-IIа
0056	Помещение приема и мойки инструментов	32,32	В3	П-I
0057	Помещение водоподготовки	22,37	Д	П-IIа
0058	ПУИ	9,15	В4	П-I
0059	Санитарный шлюз	14,42		
0060	ПУИ	8,51	В4	П-I
0061	Чистая зона стерилизационной	49,50	В3	П-IIа
0062	Стерильная зона стерилизационной	59,00	В3	П-IIа
0063	Склад стерильных материалов	48,77	В3	П-IIа
0064	Экспедиция	24,35		
0065	Лестница из подвала №8	32,47		
0066	Тамбур-шлюз	3,80		
0067	Технологическая лестница №10	28,31		
0068	Коридор	52,47		
0069	Коридор	151,40		
0070	Лифтовый холл	16,42		
0071	Уборная персонала	4,99		
0072	ПУИ	9,12	В3	П-I
0073	КНС	62,99	Д	П-I
0074	Помещение временного хранения грязного белья	17,01	В3	П-IIа
0075	Помещение временного хранения отходов класса Г	17,50	В3	П-IIа
0076	Помещение временного хранения обеззараженных отходов	19,54	В3	П-IIа
0077	Помещение для обработки и хранения тележек	19,44	Д	П-IIа
0078	Помещение приема и временного хранения необеззараженных отходов	17,58	В3	П-IIа
0079	Помещение установки по обеззараживанию отходов	17,38	В3	П-IIа
0080	Кладовая расходных материалов блока УО	7,50	В4	П-IIа
0081	Комната персонала блока отходов	20,15		
0082	Су	2,12		
0083	Кроссовая	31,30	В3	П-IIа
0084	Электрощитовая	14,99	В3	П-IIа
0085	Уборная персонала	4,42		
0086	ПУИ	10,18	В3	П-I
0087	Компрессорная сжатых газов	40,79	В3	П-IIа
0088	Кладовая предметов медицинского назначения	17,06	В3	П-IIа
0089	Кладовая предметов медицинского назначения	39,19	В3	П-IIа
0090	Кладовая медицинских иммунологических препаратов	18,97	В3	П-IIа
0091	Кладовая лекарственных веществ	39,41	В3	П-I
0092	Кладовая готовых лекарственных препаратов	18,65	В3	П-IIа
0093	Кладовая сильнодействующих и наркотических препаратов	18,47	В3	П-IIа
0094	Инвентарная мастерских	37,89	В3	П-IIа
0095	Мастерская универсальная	38,75	В3	П-IIа
0096	Инвентарь технических служб	10,12	В3	П-IIа
0097	Мастерская электротехническая	17,27	В3	П-IIа
0098	Кладовая хозяйственного инвентаря	70,41	В3	П-IIа
0099	Коридор	39,48		
0100	ПУИ	6,70	В4	П-I
0101	Кладовая инвентаря	25,75	В3	П-IIа
0102	Кладовая инвентаря	33,75	В3	П-IIа
0104	Материальная	17,70	В3	П-IIа
0105	Душевая	2,55		
0106	Кладовая списанного оборудования	54,37	В3	П-IIа
0107	Кладовая оборудования	65,72	В3	П-IIа
0108	Материальная	36,22	В3	П-IIа
0109	Материальная	36,22	В3	П-IIа
0110	Кладовая хозяйственного инвентаря	9,84	В4	П-I
0111	Помещение для прокладки инженерных сетей	8,05	Д	П-I
0112	Помещение для прокладки инженерных сетей	39,08	Д	П-I
Общий итог		3162,29		

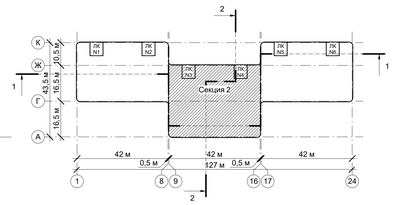

МАСШТАБ 1 : 50

± 0,000/55,00

3	-	Зам.	445/25		05.2025
1	-	Зам.	719-24		07.2024
Изм.	Кол. уч	Лист	№ док.	Подпись	Дата
ГАП		Очеляева			05.2025
ГИП		Матвеев			05.2025
Разработал		Абрамова			05.2025
Проверил		Кузьманина			05.2025
Н. контр.		Чулов			05.2025

Шифр:292/08/23-Р

АР5

«Взрослая поликлиника на 750 посещений для южной части г. Новый Уренгой, в том числе затраты на проектно-изыскательские работы»
по адресу: Российская Федерация, Ямало-Ненецкий автономный округ, Тюменская область, г. Новый Уренгой, мкр. Оптимистов

Архитектурные решения. Внутренняя отделка. Маркировочные планы. Внутренние витражи. Заполнение проемов. Спецификации и ведомости материалов

Стадия	Лист	Листов
Р	3	

Маркировочный план на отм. -3,900. Секция 2 в осях 9-16/А-Ж

АРЕНА ПРОЕКТНЫЙ ИНСТИТУТ

Формат: А0


Взам. инв. №

Подп. и дата

Инв. № подл.

Экспликация помещений подвала

Номер	Имя	Площадь м²	Кат. пом.	Пожароопасные зоны
0001	Тамбур-шлюз	3,81		
0002	Технологическая лестница N9	28,34		
0003	Лестница из подвала N7	32,50		
0004	Коридор	111,47		
0005	Коридор	136,44		
0006	Лифтовый холл	16,45		
0007	Гардеробная уличной одежны медицинского персонала	18,35		
0008	Гардеробная уличной одежны технического персонала	17,58		
0009	Гардеробная технического персонала для домашней и рабочей одежды (Ж)	23,78		
0010	Душевая (Ж)	2,27		
0011	Уборные (Ж)	2,52		
0012	Уборные (М)	2,04		
0013	Гардеробная технического персонала для домашней и рабочей одежды (М)	21,81		
0014	Душевая (М)	2,51		
0016	Дворницкая	58,86	В3	П-IIa
0017	Помещение приготовления дезрастворов	15,68	В3	П-I
0018	Кладовая дезсредств	17,68	В3	П-I
0019	Комната отдыха и приема пищи технического персонала	17,97		
0020	Гардеробная медицинского персонала для домашней и рабочей одежды (Ж)	146,58		
0021	Душевая (Ж)	8,16		
0022	Уборная (Ж)	8,64		
0023	Гардеробная медицинского персонала для домашней и рабочей одежды (М)	71,11		
0024	Душевая (М)	6,20		
0025	Уборная (М)	2,26		
0026	Уборная персонала М	7,67		
0027	Уборная персонала Ж	6,49		
0028	ПУИ	6,56	В4	П-I
0029	Комната отдыха и приема пищи медицинского персонала	61,08		
0030	Кладовая запасных частей	18,86	В3	П-IIa
0031	Кладовая запасных частей	20,69	В3	П-IIa
0032	Кладовая оборудования	17,49	В3	П-IIa
0033	Кладовая оборудования	38,58	В3	П-IIa
0034	Электрощитовая	14,93	В3	П-IIa
0035	Кроссовая	19,37	В3	П-IIa
0036	Коридор	162,67		
0037	Лифтовый холл	39,31		
0039	ПУИ	6,41	В4	П-I
0040	КНС	55,58	Д	
0042	ГРЩ	66,06	В3	П-IIa
0044	Тамбур-шлюз	29,52	В3	П-IIa
0046	Насосная	33,11	Д	
0047	ИТП	60,87	Д	
0048	Коридор ЦСО (непроходная зона)	67,41		
0049	Кладовая расходных материалов	14,30	В3	П-IIa
0050	ПУИ	4,05	В4	П-I
0051	Гардероб персонала ЦСО	19,47		
0052	Душевая	3,62		
0053	Уборная	3,01		
0054	Комната отдыха персонала ЦСО	18,29		
0055	Помещение приема нестерильных материалов	22,03	В3	П-IIa
0056	Помещение приема и мойки инструментов	32,32	В3	П-I
0057	Помещение водоподготовки	22,37	Д	П-IIa
0058	ПУИ	9,15	В4	П-I
0059	Санитарный шлюз	14,42		
0060	ПУИ	8,51	В4	П-I
0061	Чистая зона стерилизационной	49,50	В3	П-IIa
0062	Стерильная зона стерилизационной	59,00	В3	П-IIa
0063	Склад стерильных материалов	48,77	В3	П-IIa
0064	Экспедиция	24,35		
0065	Лестница из подвала N8	32,47		
0066	Тамбур-шлюз	3,80		
0067	Технологическая лестница N10	28,31		
0068	Коридор	52,47		
0069	Коридор	151,40		
0070	Лифтовый холл	16,42		
0071	Уборная персонала	4,99		
0072	ПУИ	9,12	В3	П-I
0073	КНС	62,99	Д	П-I
0074	Помещение временного хранения грязного белья	17,01	В3	П-IIa
0075	Помещение временного хранения отходов класса Г	17,50	В3	П-IIa
0076	Помещение временного хранения обеззараженных отходов	19,54	В3	П-IIa
0077	Помещение для обработки и хранения тележек	19,44	Д	П-IIa
0078	Помещение приема и временного хранения необеззараженных отходов	17,58	В3	П-IIa
0079	Помещение установки по обеззараживанию отходов	17,38	В3	П-IIa
0080	Кладовая расходных материалов блока УО	7,50	В4	П-IIa
0081	Комната персонала блока отходов	20,15		
0082	СУ	2,12		
0083	Кроссовая	31,30	В3	П-IIa
0084	Электрощитовая	14,99	В3	П-IIa
0085	Уборная персонала	4,42		
0086	ПУИ	10,18	В3	П-I
0087	Компрессорная сжатых газов	40,79	В3	П-IIa
0088	Кладовая предметов медицинского назначения	17,06	В3	П-IIa
0089	Кладовая предметов медицинского назначения	39,19	В3	П-IIa
0090	Кладовая медицинских иммунологических препаратов	18,97	В3	П-IIa
0091	Кладовая лекарственных веществ	39,41	В3	П-I
0092	Кладовая готовых лекарственных препаратов	18,65	В3	П-IIa
0093	Кладовая сильнодействующих и наркотических препаратов	18,47	В3	П-IIa
0094	Инвентарная мастерских	37,89	В3	П-IIa
0095	Мастерская универсальная	38,75	В3	П-IIa
0096	Инвентарная технических служб	10,12	В3	П-IIa
0097	Мастерская электротехническая	17,27	В3	П-IIa
0098	Кладовая хозяйственного инвентаря	70,41	В3	П-IIa
0099	Коридор	39,48		
0100	ПУИ	6,70	В4	П-I
0101	Кладовая инвентаря	25,75	В3	П-IIa
0102	Кладовая инвентаря	33,75	В3	П-IIa
0104	Материальная	17,70	В3	П-IIa
0105	Душевая	2,55		
0106	Кладовая списанного оборудования	54,37	В3	П-IIa
0107	Кладовая оборудования	65,72	В3	П-IIa
0108	Материальная	36,22	В3	П-IIa
0109	Материальная	36,22	В3	П-IIa
0110	Кладовая хозяйственного инвентаря	9,84	В4	П-I
0111	Помещение для прокладки инженерных сетей	8,05	Д	П-I
0112	Помещение для прокладки инженерных сетей	39,08	Д	П-I
Общий итог		3162,29		

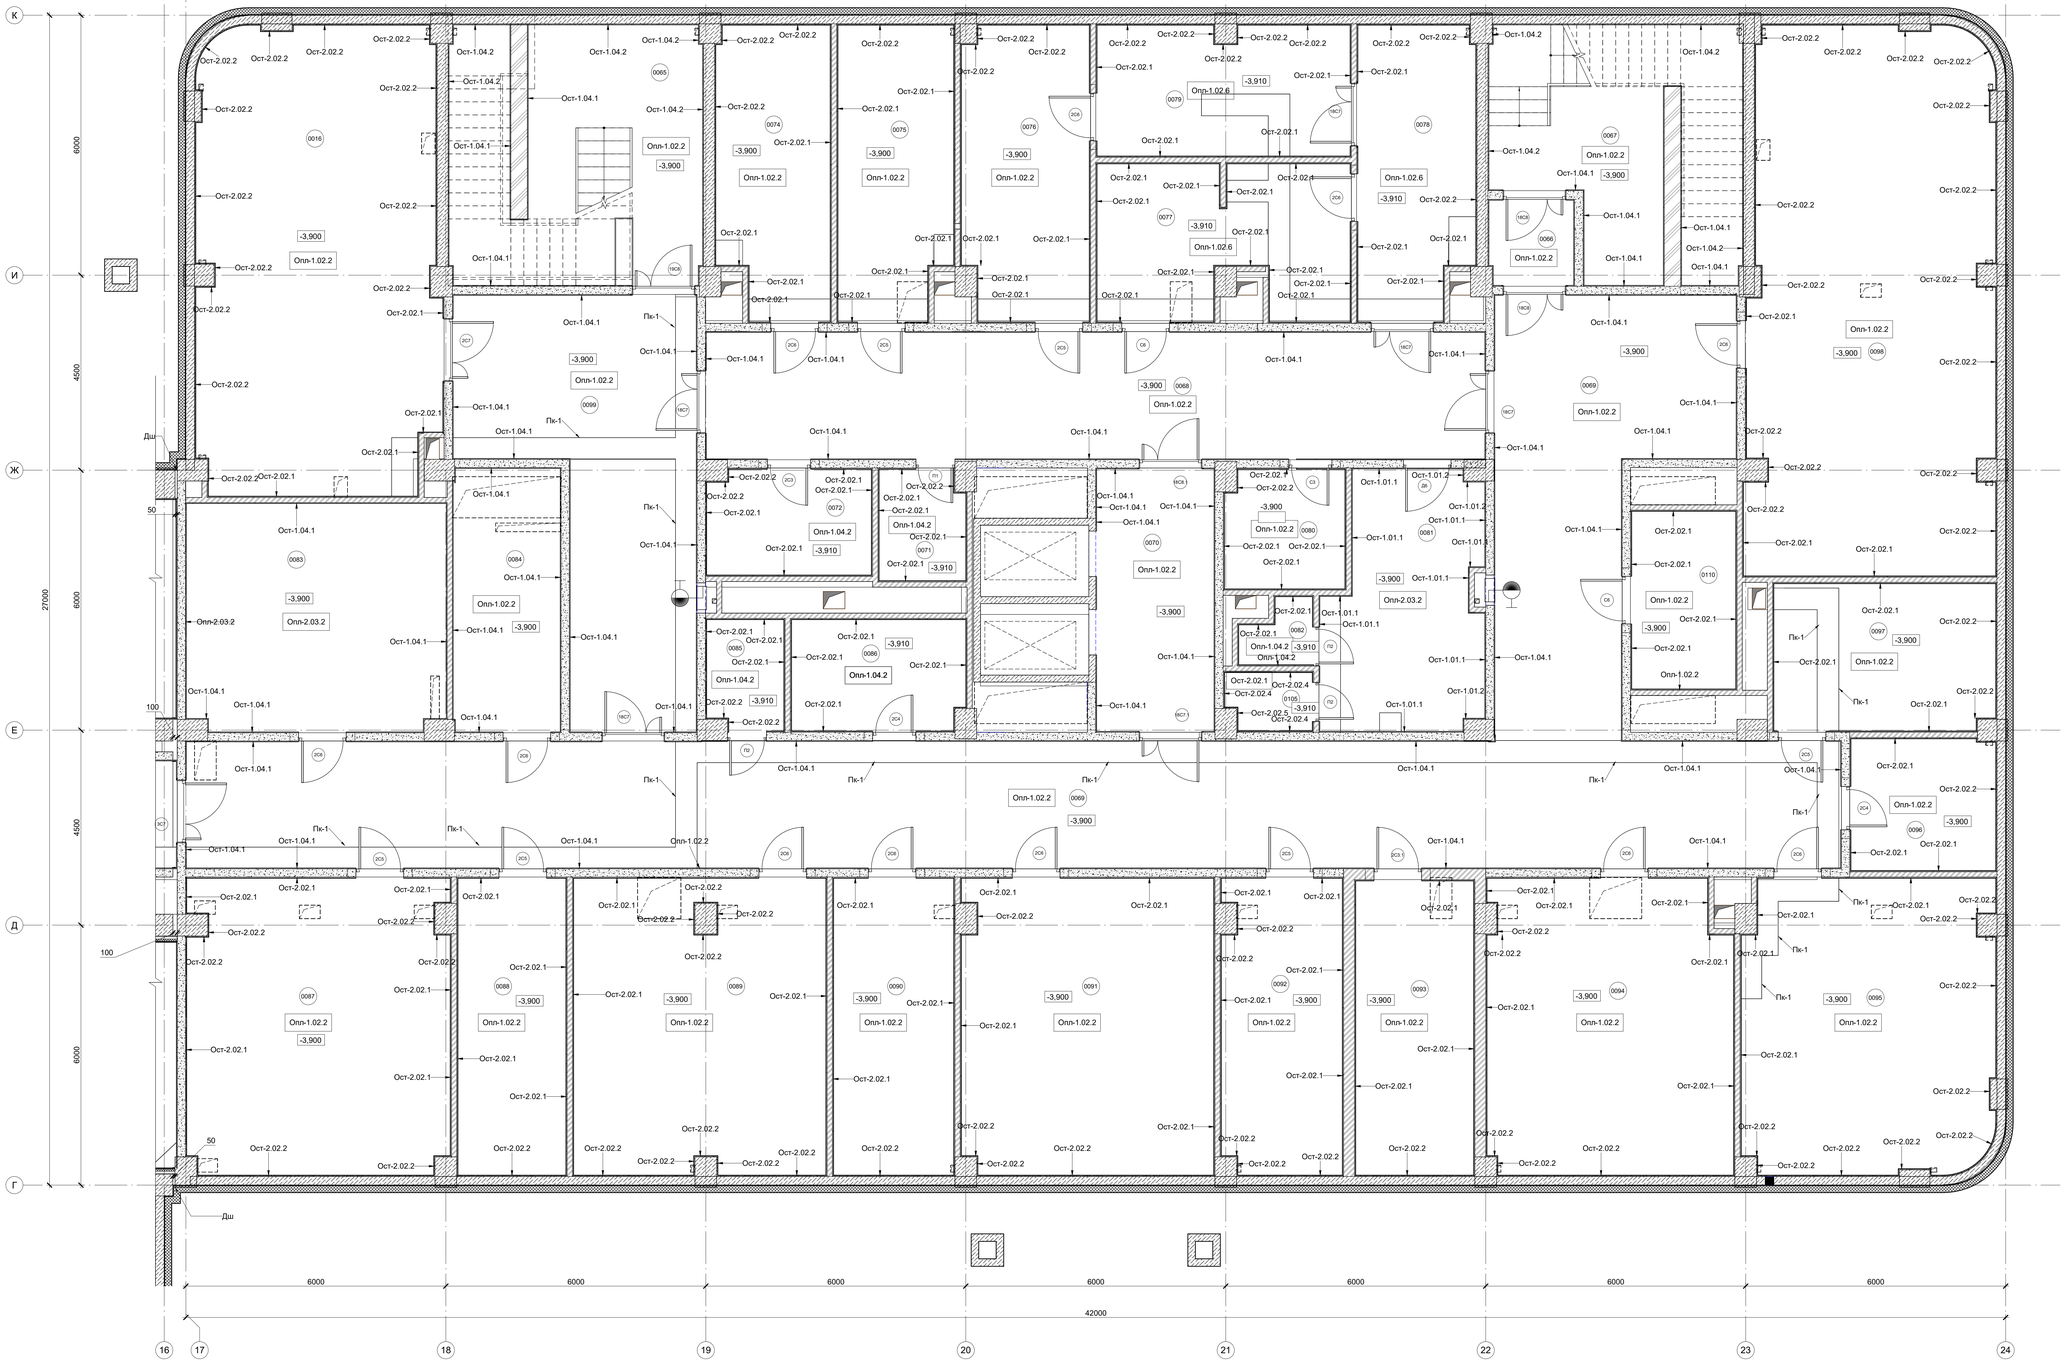

МАСШТАБ 1 : 50

± 0,000/55,00

						Шифр:292/08/23-Р	АР5
1	-	Зам.	719-24		07.2024	«Взрослая поликлиника на 750 посещений для южной части г. Новый Уренгой, в том числе затраты на проектно-изыскательские работы» по адресу: Российская Федерация, Ямало-Ненецкий автономный округ, Тюменская область, г. Новый Уренгой, мкр. Оптимистов	
Изм.	Кол. уч.	Лист	№ док.	Подпись	Дата		
ГАП		Пчелина			05.2025		
ГИП		Матвеев			05.2025	Архитектурные решения. Внутренняя отделка. Маркировочные планы. Внутренние витражи. Заполнение проемов. Спецификации и ведомости материалов	Стадия: Р; Лист: 4; Листов:
Разработал		Абрамова			05.2025		
Проверил		Кузьманина			05.2025		
Н. контр.		Чулов			05.2025	Маркировочный план на отм. -3,900. Секция 3 в осях 17-24/Г-К	АРЕНА ПРОЕКТНЫЙ ИНСТИТУТ

Взам. инв. №


Подп. и дата

Инв. № подл.

Формат: А0

Экспликация помещений первого этажа

Номер	Наименование	Площадь, м²	Кат. пом.	Пожароопасные зоны
1001	Технологическая лестница N1	12,12		
1002	Лестничная клетка N1	24,86		
1003	Тамбур (инфекционное отделение)	14,55		
1004	Вестибюль/ожидальная	145,01		
1005	Регистратура	9,52		
1006	Гардероб посетителей	5,71		
1007	Картохранилище	7,69	В3	П-IIа
1008	Тамбур	2,89		
1009	Помещение забора бак. материалов	11,93		
1010	Помещение забора крови	19,12		
1011	Помещение хранения вакцин	9,96		
1012	Процедурный кабинет (прививочный)	17,42		
1013	Шлюз	8,94		
1014	Помещение дезинфекции медотходов	6,16		
1015	ПУИ	5,52	В4	П-I
1017	Уборная персонала	4,17		
1018	Шлюз	8,38		
1019	Смотровая	14,34		
1020	Кабинет врача инфекциониста (в т.ч. по работе с ВИЧ)	15,78		
1021	Кабинет врача инфекциониста (в т.ч. по работе с ВИЧ)	15,35		
1022	Смотровая	16,59		
1023	Кабинет психолога	12,25		
1024	Кабинет врача- эпидемиолога/ фтизиатра	15,25		
1025	Лестница из подвала N1	14,67		
1026	Лестничная клетка N2	22,75		
1027	Тамбур (отделение профилактических осмотров)	14,55		
1028	Вестибюль/ожидальная	85,85		
1029	Лифтовый холл	17,27		
1030	Гардероб посетителей	21,04		
1031	Пост охраны	5,07		
1032	Уборная персонала	3,47		
1033	Универсальная кабина МГН	6,28		
1034	ПУИ	4,08	В4	П-I
1035	Регистратура	16,92		
1036	Картохранилище	30,05	В3	П-IIа
1037	Центральная серверная	15,80		
1038	Тамбур (отделение неотложной помощи)	14,55		
1039	Вестибюль/ожидальная	73,77		
1040	Гардероб верхней одежды посетителей (вешалка)	2,53		
1041	Уборная персонала	3,31		
1042	Универсальная кабина МГН	6,59		
1043	ПУИ	4,28	В4	П-I
1044	Регистратура	13,62		
1045	Помещение неотложной помощи	18,44		
1046	Манипуляционная	31,68		
1047	Коридор для обеспечения возможности соединения/разделения блока по эпидемиологической ситуации	30,55		
1048	Кабинет дежурного фельдшера	15,56		
1049	Смотровая	16,43		
1050	Электрощитовая	11,69	В3	П-IIа
1051	Кроссовая	15,66	В3	П-IIа
1052	Лестничная клетка N3	38,95		
1053	Лестничная клетка N4	39,15		
1054	Тамбур (центральный вход)	21,10		
1055	Вестибюль	383,31		
1055.1	Колясочная	12,28		
1056	Коридор	237,31		
1057	Регистратура	86,06		
1058	Картохранилище	15,92	В3	П-IIа
1059	Картохранилище	18,69	В3	П-IIа
1060	Аптечный киоск (зона аренды)	29,76		
1061	Зона комфортного ожидания	32,47		
1062	Универсальная кабина МГН	5,96		
1063	Гардероб посетителей	32,38		
1064	ПУИ	7,72	В4	П-I
1065	Санузел персонала М	3,78		
1066	Санузел персонала Ж	3,68		
1068	ПУИ	5,21	В4	П-I
1070	Уборная посетителей М	15,49		
1071	Уборная посетителей Ж	15,60		
1072	Кабинет доврачебной помощи	24,83		
1073	Помещение для оформления справок (старшая медсестра	18,02		
1074	Процедурный кабинет (внутримышечные инъекции)	16,95		
1075	Кабинет иммунопрофилактики	15,94		
1076	Процедурная	14,80		
1077	Помещение охраны/ центральная диспетчерская/ пожарный пост	33,97		
1078	Ожидальная	22,78		
1079	Помещение для забора проб крови	32,16		
1080	Помещение приема, регистрации, сортировки проб на анализы	15,33		
1081	Помещение для забора специальных проб	14,65		
1083	Помещение для приема биоматериалов на анализы	10,15		
1084	Слив	2,16		
1085	Загрузочная	26,50	В3	П-IIа
1086	Тамбур (травмпункт)	14,55		
1087	Вестибюль/ожидальная	123,52		
1088	Лифтовый холл	17,27		
1090	ПУИ	4,97	В4	П-I
1091	Универсальная кабина МГН	6,29		
1092	Регистратура	8,52		
1093	Гардероб посетителей (зона с вешалками)	8,88		
1094	Кладовая гипса	5,96	В4	П-IIа
1095	Перевязочная гипсования	15,38		
1096	Кабинет врача травматолога/ ортопеда	15,69		
1097	Кабинет врача травматолога/ ортопеда	15,11		
1098	Перевязочная	16,49		
1099	Кабинет врача травматолога/ ортопеда	15,19		
1100	Перевязочная	15,94		
1101	Процедурная	16,43		
1102	Кабинет заведующего отделением	16,15		
1103	Коридор	43,35		
1104	Помещение хранения изделий медицинского назначения и иммобилизационных средств	15,68	В3	П-IIа
1105	Комната старшей медсестры	14,67		
1106	Комната персонала	15,23		
1107	Редукционный узел	17,24		
1108	Кроссовая	17,45	В3	П-IIа
1109	Электрощитовая	11,69	В3	П-IIа
1110	Лестница из подвала N2	14,76		
1111	Лестничная клетка N5	22,54		
1112	Лестничная клетка N6	24,80		
1113	Технологическая лестница N2	14,00		
1114	Коридор с местом для ожидания	140,39		
1115	ПУИ	5,04	В4	П-I
1116	Уборная посетителей М	3,68		
1117	Универсальная кабина МГН	6,29		
1118	Комната хранения контрастных средств	4,79	В4	П-I
1119	Помещение хранения переносной аппаратуры	10,93	В4	П-IIа
1120	Коридор	3,87		
1121	Универсальная кабина МГН посетителей	5,68		
1122	Комната управления	14,03		
1123	Процедурная рентгендиагностическая для общих исследований	42,01		
1124	Комната отдыха персонала	15,09		
1125	Ожидальная с местом для раздевания	9,00		
1126	Помещение подготовки пациента	15,41		
1127	Комната управления	11,24		
1128	Процедурная МРТ	31,65		
1129	Техническое помещение МРТ	11,74	В3	П-IIа
1130	Зона ожидания с местом для переодевания	20,95		
1131	Помещение подготовки пациента	11,81		
1132	Техническое помещение КТ	6,31	В4	П-IIа
1133	Комната управления	10,78		
1134	Процедурная КТ	27,20		
1135	Универсальная кабина МГН	6,01		
1136	Уборная посетителей Ж	3,68		
1137	Уборная персонала	3,57		
1138	Уборная персонала	3,57		
Общий итог		3125,46		

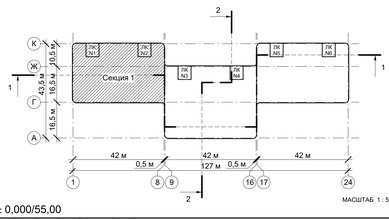

± 0,000/55,00

					Шифр:292/08/23-Р	АР5
2	-	Зам.	1514/24	12.2024	«Взрослая поликлиника на 750 посещений для южной части г. Новый Уренгой, в том числе затраты на проектно-изыскательские работы» по адресу: Российская Федерация, Ямало-Ненецкий автономный округ, Тюменская область, г. Новый Уренгой, мкр. Оптимистов	
1	-	Зам.	719-24	07.2024		
Изм.	Кол. уч	Лист	№ док.	Подпись	Дата	
ГАП		Пчелина			05.2025	
ГИП		Матвеев			05.2025	Архитектурные решения. Внутренняя отделка. Маркировочные планы. Внутренние витражи. Заполнение проемов. Спецификации и ведомости материалов
Разработал		Абрамова			05.2025	
Проверил		Кузьманина			05.2025	
						Маркировочный план на отм. 0,000. Секция 1 в осях 1-8/Г-К
Н. контр.		Чулков			05.2025	

Стадия: Р | Лист: 5 | Листов:

АРЕНА ПРОЕКТИНСТИТУТ

Формат: А0


Взам. инв. №

Подп. и дата

Инв. № подл.

Экспликация помещений первого этажа

Номер	Наименование	Площадь, м²	Кат. пом.	Пожароопасные зоны
1001	Технологическая лестница N1	12,12		
1002	Лестничная клетка N1	24,86		
1003	Тамбур (инфекционное отделение)	14,55		
1004	Вестибюль/ожидальная	145,01		
1005	Регистратура	9,52		
1006	Гардероб посетителей	5,71		
1007	Картохранилище	7,69	В3	П-IIа
1008	Тамбур	2,89		
1009	Помещение забора бак. материалов	11,93		
1010	Помещение забора крови	19,12		
1011	Помещение хранения вакцин	9,96		
1012	Процедурный кабинет (прививочный)	17,42		
1013	Шлюз	8,94		
1014	Помещение дезинфекции медотходов	6,16		
1015	ПУИ	5,52	В4	П-I
1017	Уборная персонала	4,17		
1018	Шлюз	8,38		
1019	Смотровая	14,34		
1020	Кабинет врача инфекциониста (в т.ч. по работе с ВИЧ)	15,78		
1021	Кабинет врача инфекциониста (в т.ч. по работе с ВИЧ)	15,35		
1022	Смотровая	16,59		
1023	Кабинет психолога	12,25		
1024	Кабинет врача- эпидемиолога/ фтизиатра	15,25		
1025	Лестница из подвала N1	14,67		
1026	Лестничная клетка N2	22,75		
1027	Тамбур (отделение профилактических осмотров)	14,55		
1028	Вестибюль/ожидальная	85,85		
1029	Лифтовый холл	17,27		
1030	Гардероб посетителей	21,04		
1031	Пост охраны	5,07		
1032	Уборная персонала	3,47		
1033	Универсальная кабина МГН	6,28		
1034	ПУИ	4,08	В4	П-I
1035	Регистратура	16,92		
1036	Картохранилище	30,05	В3	П-IIа
1037	Центральная серверная	15,80		
1038	Тамбур (отделение неотложной помощи)	14,55		
1039	Вестибюль/ожидальная	73,77		
1040	Гардероб верхней одежды посетителей (вешалка)	2,53		
1041	Уборная персонала	3,31		
1042	Универсальная кабина МГН	6,59		
1043	ПУИ	4,28	В4	П-I
1044	Регистратура	13,62		
1045	Помещение неотложной помощи	18,44		
1046	Манипуляционная	31,68		
1047	Коридор для обеспечения возможности соединения/разделения блока по эпидемиологической ситуации	30,55		
1048	Кабинет дежурного фельдшера	15,56		
1049	Смотровая	16,43		
1050	Электрощитовая	11,69	В3	П-IIа
1051	Кроссовая	15,66	В3	П-IIа
1052	Лестничная клетка N3	38,95		
1053	Лестничная клетка N4	39,15		
1054	Тамбур (центральный вход)	21,10		
1055	Вестибюль	383,31		
1055.1	Колясочная	12,28		
1056	Коридор	237,31		
1057	Регистратура	86,06		
1058	Картохранилище	15,92	В3	П-IIа
1059	Картохранилище	18,69	В3	П-IIа
1060	Аптечный киоск (зона аренды)	29,76		
1061	Зона комфортного ожидания	32,47		
1062	Универсальная кабина МГН	5,96		
1063	Гардероб посетителей	32,38		
1064	ПУИ	7,72	В4	П-I
1065	Санузел персонала М	3,78		
1066	Санузел персонала Ж	3,68		
1068	ПУИ	5,21	В4	П-I
1070	Уборная посетителей М	15,49		
1071	Уборная посетителей Ж	15,60		
1072	Кабинет доврачебной помощи	24,83		
1073	Помещение для оформления справок (старшая медсестра	18,02		
1074	Процедурный кабинет (внутримышечные инъекции)	16,95		
1075	Кабинет иммунопрофилактики	15,94		
1076	Процедурная	14,80		
1077	Помещение охраны/ центральная диспетчерская/ пожарный пост	33,97		
1078	Ожидальная	22,78		
1079	Помещение для забора проб крови	32,16		
1080	Помещение приема, регистрации, сортировки проб на анализы	15,33		
1081	Помещение для забора специальных проб	14,65		
1083	Помещение для приема биоматериалов на анализы	10,15		
1084	Слив	2,16		
1085	Загрузочная	26,50	В3	П-IIа
1086	Тамбур (травмпункт)	14,55		
1087	Вестибюль/ожидальная	123,52		
1088	Лифтовый холл	17,27		
1090	ПУИ	4,97	В4	П-I
1091	Универсальная кабина МГН	6,29		
1092	Регистратура	8,52		
1093	Гардероб посетителей (зона с вешалками)	8,88		
1094	Кладовая гипса	5,96	В4	П-IIа
1095	Перевязочная липосовая	15,38		
1096	Кабинет врача травматолога/ ортопеда	15,69		
1097	Кабинет врача травматолога/ ортопеда	15,11		
1098	Перевязочная	16,49		
1099	Кабинет врача травматолога/ ортопеда	15,19		
1100	Перевязочная	15,94		
1101	Процедурная	16,43		
1102	Кабинет заведующего отделением	16,15		
1103	Коридор	43,35		
1104	Помещение хранения изделий медицинского назначения и иммобилизационных средств	15,68	В3	П-IIа
1105	Комната отдыха медсестры	14,67		
1106	Комната персонала	15,23		
1107	Редукционный узел	17,24		
1108	Кроссовая	17,45	В3	П-IIа
1109	Электрощитовая	11,69	В3	П-IIа
1110	Лестница из подвала N2	14,76		
1111	Лестничная клетка N5	22,54		
1112	Лестничная клетка N6	24,80		
1113	Технологическая лестница N2	14,00		
1114	Коридор с местом для ожидания	140,39		
1115	ПУИ	5,04	В4	П-I
1116	Уборная посетителей М	3,68		
1117	Универсальная кабина МГН	6,29		
1118	Комната хранения контрастных средств	4,79	В4	П-I
1119	Помещение хранения переносной аппаратуры	10,93	В4	П-IIа
1120	Коридор	3,87		
1121	Универсальная кабина МГН посетителей	5,68		
1122	Комната управления	14,03		
1123	Процедурная рентгенодиагностическая для общих исследований	42,01		
1124	Комната отдыха персонала	15,09		
1125	Ожидальная с местом для раздевания	9,00		
1126	Помещение подготовки пациента	15,41		
1127	Комната управления	11,24		
1128	Процедурная МРТ	31,65		
1129	Техническое помещение МРТ	11,74	В3	П-IIа
1130	Зона ожидания с местом для переодевания	20,95		
1131	Помещение подготовки пациента	11,81		
1132	Техническое помещение КТ	6,31	В4	П-IIа
1133	Комната управления	10,78		
1134	Процедурная КТ	27,20		
1135	Универсальная кабина МГН	6,01		
1136	Уборная посетителей Ж	3,68		
1137	Уборная персонала	3,57		
1138	Уборная персонала	3,57		
Общий итог		3125,46		

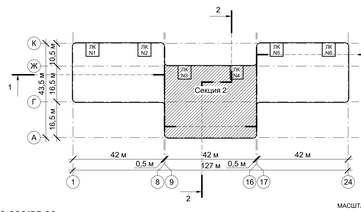

МАСШТАБ 1 : 50

± 0,000/55,00

3	-	Зам.	445/25	05.2025	Шифр:292/08/23-Р
2	-	Зам.	1514/24	12.2024	
1	-	Зам.	719-24	07.2024	
Изм.	Кол. уч	Лист	№ док.	Подпись	Дата
ГАП		Пчелина			05.2025
ГИП		Матвеев			05.2025
Разработал		Абрамова			05.2025
Проверил		Кузьманина			05.2025
Н. контр.		Чулков			05.2025

АР5

«Взрослая поликлиника на 750 посещений для южной части г. Новый Уренгой, в том числе затраты на проектно-изыскательские работы» по адресу: Российская Федерация, Ямало-Ненецкий автономный округ, Тюменская область, г. Новый Уренгой, мкр. Оптимистов

Архитектурные решения. Внутренняя отделка. Маркировочные планы. Внутренние витражи. Заполнение проемов. Спецификации и ведомости материалов

Стадия	Лист	Листов
Р	6	

Маркировочный план на отм. 0,000. Секция 2 в осях 9-16/А-Ж


АРЕНА ПРОЕКТНЫЙ ИНСТИТУТ

Формат: А0

Инв. № подл. | Подп. и дата | Взам. инв. №

Экспликация помещений первого этажа

Номер	Наименование	Площадь, м²	Кат. пом.	Пожароопасные зоны
1001	Технологическая лестница N1	12,12		
1002	Лестничная клетка N1	24,86		
1003	Тамбур (инфекционное отделение)	14,55		
1004	Вестибюль/ожидальная	145,01		
1005	Регистратура	9,52		
1006	Гардероб посетителей	5,71		
1007	Картохранилище	7,69	В3	П-IIа
1008	Тамбур	2,89		
1009	Помещение забора бак. материалов	11,93		
1010	Помещение забора крови	19,12		
1011	Помещение хранения вакцин	9,96		
1012	Процедурный кабинет (прививочный)	17,42		
1013	Шлюз	8,94		
1014	Помещение дезинфекции медотходов	6,16		
1015	ПУИ	5,52	В4	П-I
1016	Уборная персонала	4,17		
1017	Уборная персонала	8,38		
1018	Шлюз	14,34		
1019	Смотровая	15,78		
1020	Кабинет врача инфекциониста (в т.ч. по работе с ВИЧ)	15,35		
1021	Кабинет врача инфекциониста (в т.ч. по работе с ВИЧ)	16,59		
1022	Смотровая	12,25		
1023	Кабинет психолога	15,25		
1024	Кабинет врача- эпидемиолога/ фтизиатра	14,67		
1025	Лестница из подвала N1	22,75		
1026	Лестничная клетка N2	14,55		
1027	Тамбур (отделение профилактических осмотров)	85,85		
1028	Вестибюль/ожидальная	17,27		
1029	Лифтовый холл	21,04		
1030	Гардероб посетителей	5,07		
1031	Пост охраны	3,47		
1032	Уборная персонала	6,28		
1033	Универсальная кабина МГН	4,08	В4	П-I
1034	ПУИ	16,92		
1035	Регистратура	30,05	В3	П-IIа
1036	Картохранилище	15,80		
1037	Центральная серверная	14,55		
1038	Тамбур (отделение неотложной помощи)	73,77		
1039	Вестибюль/ожидальная	2,53		
1040	Гардероб верхней одежды посетителей (вешалка)	3,31		
1041	Уборная персонала	6,59		
1042	Универсальная кабина МГН	4,28	В4	П-I
1043	ПУИ	13,62		
1044	Регистратура	18,44		
1045	Помещение неотложной помощи	31,68		
1046	Манипуляционная	30,55		
1047	Коридор для обеспечения возможности соединения/разделения блока по эпидемиологической ситуации	15,56		
1048	Кабинет дежурного фельдшера	16,43		
1049	Смотровая	11,69	В3	П-IIа
1050	Электрощитовая	15,66	В3	П-IIа
1051	Кроссовая	38,95		
1052	Лестничная клетка N3	39,15		
1053	Лестничная клетка N4	21,10		
1054	Тамбур (центральный вход)	383,31		
1055	Вестибюль	12,28		
1055.1	Колясочная	237,31		
1056	Коридор	86,06		
1057	Регистратура	15,92	В3	П-IIа
1058	Картохранилище	18,69	В3	П-IIа
1059	Картохранилище	29,76		
1060	Аптечный киоск (зона аренды)	32,47		
1061	Зона комфортного ожидания	5,96		
1062	Универсальная кабина МГН	32,38		
1063	Гардероб посетителей	7,72	В4	П-I
1064	ПУИ	3,78		
1065	Санузел персонала М	3,68		
1066	Санузел персонала Ж	5,21	В4	П-I
1068	ПУИ	15,49		
1070	Уборная посетителей М	15,60		
1071	Уборная посетителей Ж	24,83		
1072	Кабинет доврачебной помощи	18,02		
1073	Помещение для оформления справок (старшая медсестра	14,55		
1074	Процедурный кабинет (внутримышечные инъекции)	16,95		
1075	Кабинет иммунопрофилактики	15,94		
1076	Процедурная	14,80		
1077	Помещение охраны/ центральная диспетчерская/ пожарный пост	33,97		
1078	Ожидальная	22,78		
1079	Помещение для забора проб крови	32,16		
1080	Помещение приема, регистрации, сортировки проб на анализы	15,33		
1081	Помещение для забора специальных проб	14,65		
1083	Помещение для приема биоматериалов на анализы	10,15		
1084	Слив	2,16		
1085	Загрузочная	26,50	В3	П-IIа
1086	Тамбур (травмпункт)	14,55		
1087	Вестибюль/ожидальная	123,52		
1088	Лифтовый холл	17,27		
1090	ПУИ	4,97	В4	П-I
1091	Универсальная кабина МГН	6,29		
1092	Регистратура	8,52		
1093	Гардероб посетителей (зона с вешалками)	8,88		
1094	Кладовая гипса	5,96	В4	П-IIа
1095	Перевязочная гипсовая	15,38		
1096	Кабинет врача травматолога/ ортопеда	15,69		
1097	Кабинет врача травматолога/ ортопеда	15,11		
1098	Перевязочная	16,49		
1099	Кабинет врача травматолога/ ортопеда	15,19		
1100	Перевязочная	15,94		
1101	Процедурная	16,43		
1102	Кабинет заведующего отделением	16,59		
1103	Коридор	43,35		
1104	Помещение хранения изделий медицинского назначения и иммобилизационных средств	15,68	В3	П-IIа
1105	Комната отдыха медсестры	14,67		
1106	Комната персонала	15,23		
1107	Редукционный узел	17,24		
1108	Кроссовая	17,45	В3	П-IIа
1109	Электрощитовая	11,69	В3	П-IIа
1110	Лестница из подвала N2	14,76		
1111	Лестничная клетка N5	22,54		
1112	Лестничная клетка N6	24,80		
1113	Технологическая лестница N2	14,00		
1114	Коридор с местом для ожидания	140,39		
1115	ПУИ	5,04	В4	П-I
1116	Уборная посетителей М	3,68		
1117	Универсальная кабина МГН	6,29		
1118	Комната хранения контрастных средств	4,79	В4	П-I
1119	Помещение хранения переносной аппаратуры	10,93	В4	П-IIа
1120	Коридор	3,87		
1121	Универсальная кабина МГН посетителей	5,68		
1122	Комната управления	14,03		
1123	Процедурная рентгендиагностическая для общих исследований	42,01		
1124	Комната отдыха персонала	15,09		
1125	Ожидальная с местом для разделения	9,00		
1126	Помещение подготовки пациента	15,41		
1127	Комната управления	11,24		
1128	Процедурная МРТ	31,65		
1129	Техническое помещение МРТ	11,74	В3	П-IIа
1130	Зона ожидания с местом для переодевания	20,95		
1131	Помещение подготовки пациента	11,81		
1132	Техническое помещение КТ	6,31	В4	П-IIа
1133	Комната управления	10,78		
1134	Процедурная КТ	27,20		
1135	Универсальная кабина МГН	6,01		
1136	Уборная посетителей Ж	3,68		
1137	Уборная персонала	3,57		
1138	Уборная персонала	3,57		
Общий итог		3125,46		

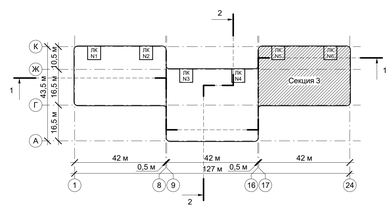

МАСШТАБ 1 : 50

± 0,000/55,00

					Шифр:292/08/23-Р	АР5
2	-	Зам.	1514/24		12.2024	«Взрослая поликлиника на 750 посещений для южной части г. Новый Уренгой, в том числе затраты на проектно-изыскательские работы» по адресу: Российская Федерация, Ямало-Ненецкий автономный округ, Тюменская область, г. Новый Уренгой, мкр. Оптимистов
1	-	Зам.	719-24		07.2024	
Изм.	Кол. уч.	Лист	№ док.	Подпись	Дата	
ГАП		Пчелина			05.2025	
ГИП		Матвеев			05.2025	Архитектурные решения. Внутренняя отделка. Маркировочные планы. Внутренние витражи. Заполнение проемов. Спецификации и ведомости материалов
Разработал		Абрамова			05.2025	
Проверил		Кузманина			05.2025	
Н. контр.		Чулов			05.2025	Маркировочный план на отм. 0.000. Секция 3 в осях 17-24/Г-К

Стадия	Лист	Листов
Р	7	

АРЕНА ПРОЕКТНИНСТИТУТ

Формат: А0

Взам. инв. №


Подп. и дата

Инв. № подл.

Экспликация помещений второго этажа

Номер	Имя	Площадь, м²	Кат. пом.	Пожароопасные зоны
2001	Лестничная клетка N1	37,69		
2002	Лестничная клетка N2	36,93		
2003	Коридор с местом для ожидания	149,27		
2005	Коридор с местом для ожидания	186,39		
2006	Лифтовый холл, (зона безопасности МГН)	17,27		
2008	Кладовая	12,16	В3	П-IIa
2009	Уборная персонала М	2,96		
2010	Уборная посетителей Ж	3,97		
2011	Уборная персонала М	3,93		
2012	ПУИ	4,57	В4	П-I
2013	Кабинет врача- стоматолога	17,83		
2014	Кабинет врача- терапевта	15,17		
2015	Кабинет дерматовенеролога	19,24		
2016	Смотровая	10,15		
2017	Кабинет врача психиатра- нарколога	14,78		
2018	Кабинет врача психиатра- нарколога	11,41		
2019	Кабинет врача- невролога	15,36		
2020	Кабинет врача- терапевта	15,48		
2021	Кабинет врача- терапевта	15,31		
2022	Кабинет врача- терапевта	14,82		
2023	Кладовая расходных материалов	10,38	В4	П-I
2024	Помещение для забора соскоба на энтеробиоз	11,03		
2025	Кабинет для забора крови	13,59		
2026	Шлюз	5,06		
2027	Помещение для приема биоматериалов на анализы	10,26		
2028	Кабинет врача- хирурга	13,51		
2029	Кабинет врача- гинеколога	14,21		
2030	Смотровая	15,36		
2031	Смотровая	16,19		
2032	Кабинет врача- гинеколога	15,01		
2033	Кабинет врача- психотерапевта	15,56		
2034	Кабинет ЭЭГ	15,84		
2035	Кабинет ЭКГ	16,11		
2036	Кабинет исследования функции внешнего дыхания	16,04		
2037	Кабинет врача- оториноларинголога	15,30		
2038	Помещение аудиометрии	5,90		
2039	Темная комната	7,93		
2040	Кабинет офтальмолога	15,65		
2041	Кабинет УЗИ	15,90		
2042	Комната старшей медсестры	15,49		
2043	Кабинет заведующего отделением	15,47		
2044	ПУИ	4,55	В4	П-I
2045	Уборная персонала М	3,97		
2046	Уборная персонала Ж	2,96		
2048	Кладовая	12,17	В3	П-IIa
2049	Уборная персонала Ж	3,93		
2050	Электрощитовая	11,69	В3	П-IIa
2051	Кроссовая	15,88	В3	П-IIa
2052	Лестничная клетка N3	37,82		
2053	Лестничная клетка N4	37,69		
2054	Коридор с местом для ожидания	203,41		
2055	Лифтовый холл, (зона безопасности МГН)	37,45		
2056	Коридор- операционная	195,94		
2057	Уборная персонала Ж	3,20		
2058	Уборная посетителей М	3,28		
2059	ПУИ	7,80	В4	П-I
2060	Регистратура	17,08		
2061	Картохранилище	16,68	В3	П-IIa
2062	Кладовая расходных материалов	19,35	В3	П-IIa
2063	Кабинет компьютерного тестирования	33,56		
2064	Кабинет доврачебного приема	15,31		
2065	Смотровая	15,38		
2066	Кабинет врача- терапевта	15,71		
2067	Кабинет врача- терапевта	15,71		
2068	Процедурный кабинет	15,24		
2069	Кабинет врача- терапевта	15,44		
2070	Ординаторская	15,18		
2071	Кабинет специалиста отделения паллиативной помощи	17,53		
2072	Школа диабета	40,14		
2073	Подсобное помещение	8,77	В3	П-IIa
2074	Кабинет приема врача медико-санитарной помощи	16,04		
2075	Кабинет ЭКГ/исследования функций внешнего дыхания	16,50		
2076	Кабинет отказа от курения	15,98		
2077	Кабинет компьютерного тестирования	15,27		
2078	Кабинет организации и контроля за диспансеризацией и ведения централизованной картотеки	24,76		
2079	Кабинет заведующего отделением профилактики	17,38		
2080	Комната старшей медсестры с местом для хранения медикаментов	17,11		
2081	Кабинет формирования здорового образа жизни	29,48		
2082	Лестничная клетка N5	37,69		
2083	Лестничная клетка N6	36,92		
2085	Коридор с зоной ожидания	192,28		
2086	Лифтовый холл, (зона безопасности МГН)	17,27		
2087	Уборная персонала М	3,53		
2088	Универсальная кабина МГН	6,29		
2089	Уборная персонала	3,66		
2091	ПУИ	5,03	В4	П-I
2092	ПУИ	5,64	В4	П-I
2093	Помещение хранения переносной аппаратуры	16,96	В3	П-IIa
2094	Кладовая расходных материалов	8,59	В4	П-I
2095	Комната старшей медицинской сестры с местом для хранения медикаментов	14,66		
2096	Кабинет заведующего отделением	16,01		
2097	Процедурная маммографии	15,01		
2098	Кабинет врача маммолога	14,10		
2099	Рентген- флюорографический кабинет	22,53		
2100	Кабина для переодевания	3,35		
2101	Кабина для переодевания	3,36		
2102	Комната управления	10,31		
2103	Комната инженерно- технического персонала	15,19		
2104	Кабинет врачей рентгенологов	29,57		
2105	Помещение временного хранения рентгенпленки и печати снимков	7,87		
2106	Помещение хранения запасных частей	13,82	В3	П-IIa
2107	Кладовая расходных материалов	15,98	В3	П-IIa
2108	Кроссовая	17,25	В3	П-IIa
2109	Электрощитовая	11,75	В3	П-IIa
2110	Уборная персонала Ж	3,91		
2111	Уборная посетителей М	3,53		
2112	Уборная посетителей Ж	3,66		
2113	Кладовая расходных материалов	17,32	В3	П-IIa
2114	Кабинет допплерографии	18,07		
2115	Кабинет электрокардиографии	15,87		
2116	Кабинет электрокардиографии	15,93		
2117	Кабинет исследования функции внешнего дыхания	15,44		
2118	Кабинет исследования функции внешнего дыхания/ Бодиплетизмограф-	31,80		
2119	Кабинет велоэргометрии	31,11		
2120	Кабинет электроэнцефалографии	16,17		
2121	Кабинет электромиографии	15,63		
2122	Кабинет эхокардиографии	15,76		
2123	Кабинет эхокардиографии	16,04		
2124	Кабинет УЗИ	15,98		
2125	Кабинет УЗИ	15,58		
2126	Ординаторская	14,91		
2127	Универсальная кабина МГН	6,28		
2128	Универсальная кабина МГН	6,28		
2129	Универсальная кабина МГН	8,27		
2130	Уборная персонала М	3,26		
2131	ПУИ	5,32	В4	П-I
2132	Уборная посетителей Ж	3,20		
2133	Универсальная кабина МГН	6,29		
2134	Коридор с зоной ожидания	140,98		
Общий итог		2870,95		



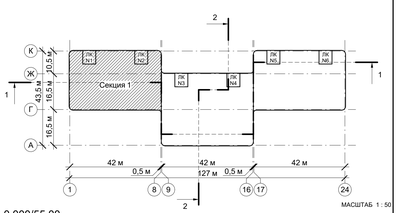

± 0,000/55,00

Изм.	Кол. уч.	Лист	№ док.	Подпись	Дата
2	-	Зам.	1514/24		12.2024
1	-	Зам.	719-24		07.2024
ГАП		Ямпилова			05.2025
ГИП		Матвеев			05.2025
Разработал		Абрамова			05.2025
Проверил		Кузьманина			05.2025
Н. контр.		Чулов			05.2025

Шифр 292/08/23-Р

АР5

«Взрослая поликлиника на 750 посещений для южной части г. Новый Уренгой, в том числе затраты на проектно-изыскательские работы» по адресу: Российская Федерация, Ямало-Ненецкий автономный округ, Тюменская область, г. Новый Уренгой, мкр. Оптимистов

Архитектурные решения. Внутренняя отделка. Маркировочные планы. Внутренние витражи. Заполнение проемов. Спецификации и ведомости материалов

Стадия	Лист	Листов
Р	8	

Маркировочный план на отм. +6,000. Секция 1 в осях 1-БТ-К

АРЕНА ПРОЕКТНЫЙ ИНСТИТУТ

Формат: А0


Взам. инв. №


Подп. и дата

Инв. № подл.

Экспликация помещений второго этажа

Номер	Имя	Площадь, м²	Кат. пом.	Пожароопасные зоны
2001	Лестничная клетка N1	37,69		
2002	Лестничная клетка N2	36,93		
2003	Коридор с местом для ожидания	149,27		
2005	Коридор с местом для ожидания	186,39		
2006	Лифтовый холл, (зона безопасности МГН)	17,27		
2008	Кладовая	12,16	В3	П-IIа
2009	Уборная персонала М	2,96		
2010	Уборная посетителей Ж	3,97		
2011	Уборная посетителей М	3,93		
2012	ПУИ	4,57	В4	П-I
2013	Кабинет врача- стоматолога	17,83		
2014	Кабинет врача- терапевта	15,17		
2015	Кабинет дерматовенеролога	19,24		
2016	Смотровая	10,15		
2017	Кабинет врача психиатра- нарколога	14,78		
2018	Кабинет врача психиатра- нарколога	11,41		
2019	Кабинет врача- невролога	15,36		
2020	Кабинет врача- терапевта	15,48		
2021	Кабинет врача- терапевта	15,31		
2022	Кабинет врача- терапевта	14,82		
2023	Кладовая расходных материалов	10,38	В4	П-I
2024	Помещение для забора соскоба на энтеробиоз	11,03		
2025	Кабинет для забора крови	13,59		
2026	Шлюз	5,06		
2027	Помещение для приема биоматериалов на анализы	10,26		
2028	Кабинет врача- хирурга	13,51		
2029	Кабинет врача- гинеколога	14,21		
2030	Смотровая	15,36		
2031	Смотровая	16,19		
2032	Кабинет врача- гинеколога	15,01		
2033	Кабинет врача- психотерапевта	15,56		
2034	Кабинет ЭЭГ	15,84		
2035	Кабинет ЭКГ	16,11		
2036	Кабинет исследования функции внешнего дыхания	16,04		
2037	Кабинет врача- оториноларинголога	15,30		
2038	Помещение аудиометрии	5,90		
2039	Темная комната	7,93		
2040	Кабинет офтальмолога	15,65		
2041	Кабинет УЗИ	15,90		
2042	Комната старшей медсестры	15,49		
2043	Кабинет заведующего отделением	15,47		
2044	ПУИ	4,55	В4	П-I
2045	Уборная персонала М	3,97		
2046	Уборная персонала Ж	2,96		
2048	Кладовая	12,17	В3	П-IIа
2049	Уборная персонала Ж	3,93		
2050	Электрощитовая	11,69	В3	П-IIа
2051	Кроссовая	15,88	В3	П-IIа
2052	Лестничная клетка N3	37,82		
2053	Лестничная клетка N4	37,69		
2054	Коридор с местом для ожидания	203,41		
2055	Лифтовый холл, (зона безопасности МГН)	37,45		
2056	Коридор- ожидальная	195,94		
2057	Уборная персонала Ж	3,20		
2058	Уборная посетителей М	3,28		
2059	ПУИ	7,80	В4	П-I
2060	Регистратура	17,08		
2061	Картохранитище	16,68	В3	П-IIа
2062	Кладовая расходных материалов	19,35	В3	П-IIа
2063	Кабинет компьютерного тестирования	33,56		
2064	Кабинет доверительного приема	15,31		
2065	Смотровая	15,38		
2066	Кабинет врача- терапевта	15,71		
2067	Кабинет врача- терапевта	15,71		
2068	Процедурный кабинет	15,24		
2069	Кабинет врача- терапевта	15,44		
2070	Ординаторская	15,18		
2071	Кабинет специалиста отделения паллиативной помощи	17,53		
2072	Школа диабета	40,14		
2073	Подсобное помещение	8,77	В3	П-IIа
2074	Кабинет приема врача медико-санитарной помощи	16,04		
2075	Кабинет ЭКГ/исследования функций внешнего дыхания	16,50		
2076	Кабинет отказа от курения	15,98		
2077	Кабинет компьютерного тестирования	15,27		
2078	Кабинет организации и контроля за диспансеризацией и ведения централизованной картотеки	24,76		
2079	Кабинет заведующего отделением профилактики	17,38		
2080	Комната старшей медсестры с местом для хранения медикаментов	17,11		
2081	Кабинет формирования здорового образа жизни	29,48		
2082	Лестничная клетка N5	37,69		
2083	Лестничная клетка N6	36,92		
2085	Коридор с зоной ожидания	192,28		
2086	Лифтовый холл, (зона безопасности МГН)	17,27		
2087	Уборная персонала М	3,53		
2088	Универсальная кабина МГН	6,29		
2089	Уборная персонала	3,66		
2091	ПУИ	5,03	В4	П-I
2092	ПУИ	5,64	В4	П-I
2093	Помещение хранения переносной аппаратуры	16,96	В3	П-IIа
2094	Кладовая расходных материалов	8,59	В4	П-I
2095	Комната старшей медицинской сестры с местом для хранения медикаментов	14,66		
2096	Кабинет заведующего отделением	16,01		
2097	Процедурная маммографии	15,01		
2098	Кабинет врача маммолога	14,10		
2099	Рентгенографический кабинет	22,53		
2100	Кабина для переодевания	3,35		
2101	Кабина для переодевания	3,36		
2102	Комната управления	10,31		
2103	Комната инженерно- технического персонала	15,19		
2104	Архив рентгенологов	29,57		
2105	Помещение временного хранения рентгенпленки и печати снимков	7,87		
2106	Помещение хранения запасных частей	13,82	В3	П-IIа
2107	Кладовая расходных материалов	15,98	В3	П-IIа
2108	Кроссовая	17,25	В3	П-IIа
2109	Электрощитовая	11,75	В3	П-IIа
2110	Уборная персонала Ж	3,91		
2111	Уборная посетителей М	3,53		
2112	Уборная посетителей Ж	3,66		
2113	Кладовая расходных материалов	17,32	В3	П-IIа
2114	Кабинет допплерографии	18,07		
2115	Кабинет электрокардиографии	15,87		
2116	Кабинет электрокардиографии	15,93		
2117	Кабинет исследования функции внешнего дыхания	15,44		
2118	Кабинет исследования функции внешнего дыхания/ Бодиплетизмограф-	31,80		
2119	Кабинет велоэргометрии	31,11		
2120	Кабинет электроэнцефалографии	16,17		
2121	Кабинет электромиографии	15,63		
2122	Кабинет эхокардиографии	15,76		
2123	Кабинет эхокардиографии	16,04		
2124	Кабинет УЗИ	15,98		
2125	Кабинет УЗИ	15,58		
2126	Ординаторская	14,91		
2127	Универсальная кабина МГН	6,28		
2128	Универсальная кабина МГН	6,28		
2129	Универсальная кабина МГН	8,27		
2130	Уборная персонала М	3,26		
2131	ПУИ	5,32	В4	П-I
2132	Уборная посетителей Ж	3,20		
2133	Универсальная кабина МГН	6,29		
2134	Коридор с зоной ожидания	140,98		
Общий итог		2870,95		

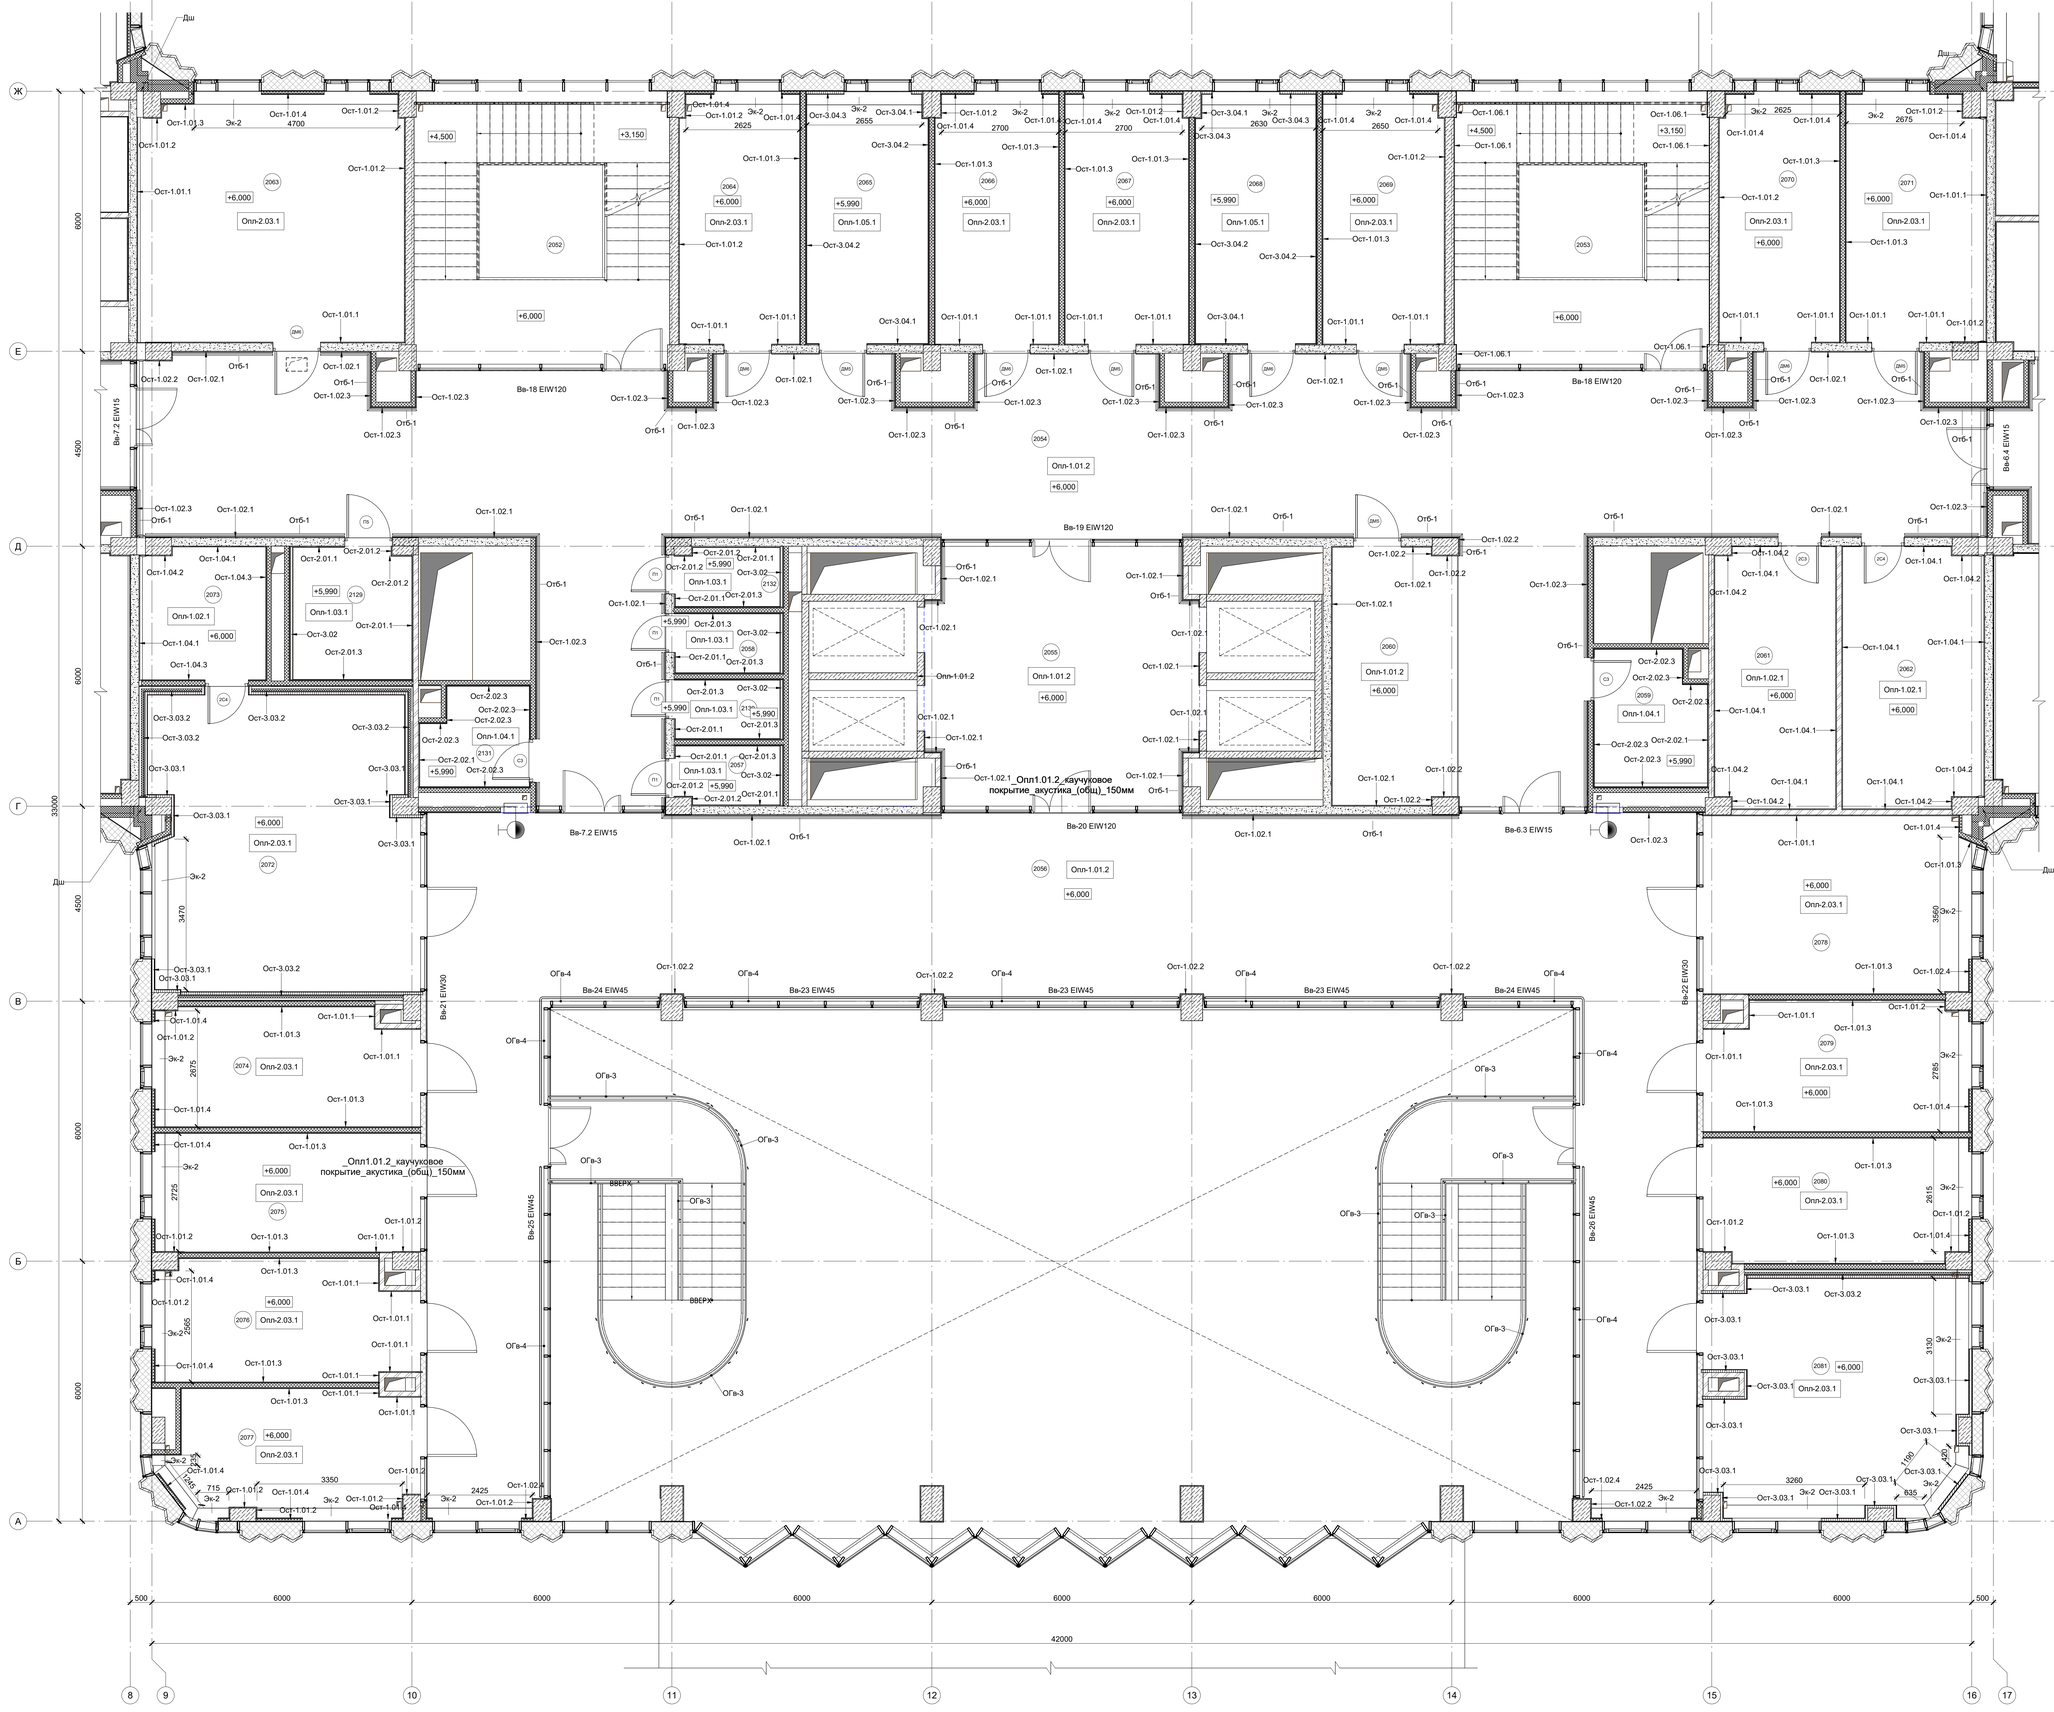

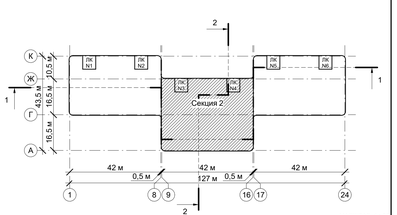

± 0,000/55,00

2	-	Зам.	1514/24		12.2024
1	-	Зам.	719-24		07.2024
Изм.	Кол. уч.	Лист	№ док.	Подпись	Дата
ГАП		Ямпилова			05.2025
ГИП		Матвеев			05.2025
Разработал		Абрамова			05.2025
Проверил		Кузьманина			05.2025
Н. контр.		Чулов			05.2025

Шифр:292/08/23-Р

АР5

«Взрослая поликлиника на 750 посещений для южной части г. Новый Уренгой, в том числе затраты на проектно-изыскательские работы» по адресу: Российская Федерация, Ямало-Ненецкий автономный округ, Тюменская область, г. Новый Уренгой, мкр. Оптимистов

Архитектурные решения. Внутренняя отделка. Маркировочные планы. Внутренние витражи. Заполнение проемов. Спецификации и ведомости материалов

Стадия	Лист	Листов
Р	9	

Маркировочный план на отм. +6,000. Секция 2 в осях 9-16/А-Ж

АРЕНА ПРОЕКТНЫЙ ИНСТИТУТ

Взам. инв. №


Подп. и дата

Инв. № подл.

Формат: А0

Экспликация помещений второго этажа

Номер	Имя	Площадь, м²	Кат. пом.	Пожароопасные зоны
2001	Лестничная клетка N1	37,69		
2002	Лестничная клетка N2	36,93		
2003	Коридор с местом для ожидания	149,27		
2005	Коридор с местом для ожидания	186,39		
2006	Лифтовый холл, (зона безопасности МГН)	17,27		
2008	Кладовая	12,16	В3	П-IIa
2009	Уборная персонала М	2,96		
2010	Уборная посетителей Ж	3,97		
2011	Уборная посетителей М	3,93		
2012	ПУИ	4,57	В4	П-I
2013	Кабинет врача- стоматолога	17,83		
2014	Кабинет врача- терапевта	15,17		
2015	Кабинет дерматовенеролога	19,24		
2016	Смотровая	10,15		
2017	Кабинет врача психиатра- нарколога	14,78		
2018	Кабинет врача психиатра- нарколога	11,41		
2019	Кабинет врача- невролога	15,36		
2020	Кабинет врача- терапевта	15,48		
2021	Кабинет врача- терапевта	15,31		
2022	Кабинет врача- терапевта	14,82		
2023	Кладовая расходных материалов	10,38	В4	П-I
2024	Помещение для забора соскоба на энтеробиоз	11,03		
2025	Кабинет для забора крови	13,59		
2026	Шлюз	5,06		
2027	Помещение для приема биоматериалов на анализы	10,26		
2028	Кабинет врача- хирурга	13,51		
2029	Кабинет врача- гинеколога	14,21		
2030	Смотровая	15,36		
2031	Смотровая	16,19		
2032	Кабинет врача- гинеколога	15,01		
2033	Кабинет врача- психотерапевта	15,56		
2034	Кабинет ЭЭГ	15,84		
2035	Кабинет ЭКГ	16,11		
2036	Кабинет исследования функции внешнего дыхания	16,04		
2037	Кабинет врача- оториноларинголога	15,30		
2038	Помещение аудиометрии	5,90		
2039	Темная комната	7,93		
2040	Кабинет офтальмолога	15,65		
2041	Кабинет УЗИ	15,90		
2042	Комната старшей медсестры	15,49		
2043	Кабинет заведующего отделением	15,47		
2044	ПУИ	4,55	В4	П-I
2045	Уборная персонала М	3,97		
2046	Уборная персонала Ж	2,96		
2048	Кладовая	12,17	В3	П-IIa
2049	Уборная персонала Ж	3,93		
2050	Электрощитовая	11,69	В3	П-IIa
2051	Кормохрана	15,88	В3	П-IIa
2052	Лестничная клетка N3	37,82		
2053	Лестничная клетка N4	37,69		
2054	Коридор с местом для ожидания	203,41		
2055	Лифтовый холл, (зона безопасности МГН)	37,45		
2056	Коридор- накопитель	195,94		
2057	Уборная персонала Ж	3,20		
2058	Уборная посетителей М	3,28		
2059	ПУИ	7,80	В4	П-I
2060	Регистратура	17,08		
2061	Картохранилище	16,68	В3	П-IIa
2062	Кладовая расходных материалов	19,35	В3	П-IIa
2063	Кабинет компьютерного тестирования	33,56		
2064	Кабинет доверительного приема	15,31		
2065	Смотровая	15,38		
2066	Кабинет врача- терапевта	15,71		
2067	Кабинет врача- терапевта	15,71		
2068	Процедурный кабинет	15,24		
2069	Кабинет врача- терапевта	15,44		
2070	Ординаторская	15,18		
2071	Кабинет специалиста отделения паллиативной помощи	17,53		
2072	Школа диабета	40,14		
2073	Подсобное помещение	8,77	В3	П-IIa
2074	Кабинет приема врача медико-санитарной помощи	16,04		
2075	Кабинет ЭКГ исследования функций внешнего дыхания	16,50		
2076	Кабинет отказа от курения	15,95		
2077	Кабинет компьютерного тестирования	15,27		
2078	Кабинет организации и контроля за диспансеризацией и ведения централизованной картотеки	24,76		
2079	Кабинет заведующего отделением профилактики	17,38		
2080	Комната старшей медсестры с местом для хранения медикаментов	17,11		
2081	Кабинет формирования здорового образа жизни	29,48		
2082	Лестничная клетка N5	37,69		
2083	Лестничная клетка N6	36,92		
2085	Коридор с зоной ожидания	192,28		
2086	Лифтовый холл, (зона безопасности МГН)	17,27		
2087	Уборная персонала М	3,53		
2088	Универсальная кабина МГН	6,29		
2089	Уборная персонала	3,66		
2091	ПУИ	5,03	В4	П-I
2092	ПУИ	5,64	В4	П-I
2093	Помещение хранения переносной аппаратуры	16,96	В3	П-IIa
2094	Кладовая расходных материалов	8,59	В4	П-I
2095	Комната старшей медицинской сестры с местом для хранения медикаментов	14,66		
2096	Кабинет заведующего отделением	16,01		
2097	Процедурная маммографии	15,01		
2098	Кабинет врача маммолога	14,10		
2099	Рентген- флюорографический кабинет	22,53		
2100	Кабина для переодевания	3,35		
2101	Кабина для переодевания	3,36		
2102	Комната управления	10,31		
2103	Комната инженерно- технического персонала	15,19		
2104	Кабинет врачей рентгенологов	29,57		
2105	Помещение временного хранения рентгенопленки и печати снимков	7,87		
2106	Помещение хранения запасных частей	13,82	В3	П-IIa
2107	Кладовая расходных материалов	15,98	В3	П-IIa
2108	Кормохрана	17,25	В3	П-IIa
2109	Электрощитовая	11,75	В3	П-IIa
2110	Уборная персонала Ж	3,91		
2111	Уборная посетителей М	3,53		
2112	Уборная посетителей Ж	3,66		
2113	Кладовая расходных материалов	17,32	В3	П-IIa
2114	Кабинет допплерографии	18,07		
2115	Кабинет электрокардиографии	15,87		
2116	Кабинет электрокардиографии	15,85		
2117	Кабинет исследования функции внешнего дыхания	15,44		
2118	Кабинет исследования функции внешнего дыхания/ Бодиплетизмограф	31,80		
2119	Кабинет велоэргометрии	31,11		
2120	Кабинет электроэнцефалографии	16,17		
2121	Кабинет электромиографии	15,63		
2122	Кабинет эхокардиографии	15,76		
2123	Кабинет эхокардиографии	16,04		
2124	Кабинет УЗИ	15,98		
2125	Кабинет УЗИ	15,58		
2126	Ординаторская	14,91		
2127	Универсальная кабина МГН	6,28		
2128	Универсальная кабина МГН	6,28		
2129	Универсальная кабина МГН	8,27		
2130	Уборная персонала М	3,26		
2131	ПУИ	5,32	В4	П-I
2132	Уборная посетителей Ж	3,20		
2133	Универсальная кабина МГН	6,29		
2134	Коридор с зоной ожидания	140,98		
Общий итог		2870,95		

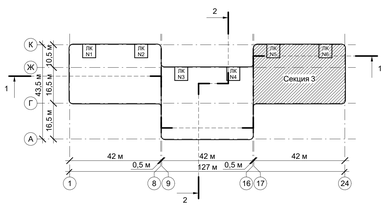

МАСШТАБ 1 : 50

± 0,000/55,00

2	-	Зам.	1514/24		12.2024	Шифр 292/08/23-Р
1	-	Зам.	719-24		07.2024	
Изм.	Кол. уч.	Лист	№ док.	Подпись	Дата	
ГАП		Пчелина			05.2025	
ГИП		Матвеев			05.2025	
Разработал		Абрамова			05.2025	
Проверил		Кузьманина			05.2025	
Н. контр.		Чуклов			05.2025	

«Взрослая поликлиника на 750 посещений для южной части г. Новый Уренгой, в том числе затраты на проектно-изыскательские работы»
по адресу: Российская Федерация, Ямало-Ненецкий автономный округ, Тюменская область, г. Новый Уренгой, мкр. Оптимистов

Архитектурные решения. Внутренняя отделка. Маркировочные планы. Внутренние витражи. Заполнение проемов. Спецификации и ведомости материалов

Маркировочный план на отм. +6,000. Секция 3 в осях 17-24/Г-К

Стадия	Лист	Листов
Р	10	

АРЕНА ПРОЕКТНЫЙ ИНСТИТУТ

AP5

Формат: А0


Взам. инв. №

Подп. и дата

Инв. № подл.

Экспликация помещений третьего этажа

Номер	Наименование	Площадь, м²	Кат. пом.	Примечание
3001	Лестничная клетка N1	37,81		
3002	Лестничная клетка N2	37,81		
3003	Коридор с местом для ожидания	265,51		
3004	Лифтовый холл, (зона безопасности МГН)	17,58		
3005	Коридор с местом для ожидания (блок операционной)	64,28		
3006	Уборная персонала М	2,94		
3007	Уборная персонала	3,94		
3008	ПУИ	5,81	В4	П-I
3009	Материальная	16,04	В3	П-IIа
3010	Наркозная (шлюз)	22,49		
3011	Подготовительная персонала	8,56		
3012	Манипуляционная	30,68		
3014	Помещение временного пребывания пациента после процедуры на 2 кушетки	26,19		
3015	Универсальная кабина МГН посетителей	5,30		
3017	Уборная посетителей Ж	3,92		
3018	Уборная персонала Ж	2,93		
3019	Кабинет старшей сестры- хозяйки с местом хранения медикаментов	17,97		
3020	С/у посетителей	2,93		
3021	Кабинет врача- уролога	21,71		
3022	Универсальная кабина МГН посетителей	5,13		
3023	Кабинет заведующего хирургическим отделением	14,09		
3024	Смотровая	16,00		
3025	Кабинет врача- хирурга	14,75		
3026	Перевязочная гнойная	15,60		
3027	Смотровая	15,76		
3028	Кабинет врача- хирурга	15,85		
3029	Перевязочная чистая	15,38		
3030	Смотровая	15,65		
3031	Кабинет врача- хирурга	15,58		
3032	Перевязочная чистая	15,65		
3033	Кабинет врача- оториноларинголога	15,44		
3034	Подготовительная персонала	6,13		
3035	Шлюз	5,98		
3036	Манипуляционная	19,37		
3037	Кабинет врача- оториноларинголога	15,10		
3038	Кабинет врача- проктолога	29,19		
3039	С/у посетителей	2,96		
3040	Кабинет врача- уролога	17,06		
3041	Кладовая расходных материалов	9,33	В4	П-IIа
3042	Помещение аудиометрии	15,73		
3043	Электрощитовая	11,54	В3	П-IIа
3044	Кросссовая	15,28	В3	П-IIа
3045	Лестничная клетка N3	37,81		
3046	Лестничная клетка N4	37,81		
3047	Коридор	203,05		
3048	Коридор	198,97		
3049	Лифтовый холл, (зона безопасности МГН)	37,73		
3050	Уборная персонала Ж	3,22		
3051	Уборная посетителей Ж	3,22		
3052	ПУИ	5,47	В4	П-I
3053	Кабинет врача- терапевта	18,05		
3054	Кабинет врача- терапевта	15,03		
3055	Кабинет врача- терапевта	15,34		
3056	Кабинет врача- терапевта	15,60		
3057	Кабинет врача- терапевта	15,88		
3058	Кабинет врача- терапевта	15,60		
3059	Кабинет врача- терапевта	15,88		
3060	Кабинет врача- терапевта	15,06		
3061	Кабинет врача- терапевта	15,34		
3062	Кабинет врача- терапевта	19,26		
3063	Комната персонала (заполнения документации)	36,15		
3064	Кабинет заведующего терапевтическим отделением №1	17,10		
3065	Комната старшей медсестры с местом для хранения медикаментов	15,86		
3066	Кабинет врача- терапевта	17,38		
3067	Кабинет врача- терапевта	15,67		
3068	Кабинет врача- терапевта	15,16		
3069	Кладовая расходных материалов	7,52	В4	П-IIа
3070	Кладовая расходных материалов	7,74	В4	П-IIа
3071	Комната персонала (заполнения документации)	36,53		
3072	Кабинет заведующего терапевтическим отделением №2	25,40		
3073	Комната старшей медсестры с местом для хранения медикаментов	16,62		
3074	Кабинет врача- терапевта	16,61		
3075	Кабинет врача- терапевта	16,08		
3076	Кабинет врача- терапевта	15,31		
3077	Лестничная клетка N5	37,81		
3078	Лестничная клетка N6	37,81		
3079	Коридор с местом для ожидания	152,79		
3080	Лифтовый холл, (зона безопасности МГН)	17,58		
3081	Коридор с местом для ожидания	176,39		
3082	ПУИ	4,85	В4	П-I
3083	Универсальная кабина МГН	6,17		
3084	Уборная персонала	3,56		
3085	Кладовая расходных материалов	10,33	В3	П-IIа
3086	Кладовая грязного белья и мед.отходов	16,63	В3	П-IIа
3087	Комната сестры-хозяйки с местом для хранения чистого белья	15,02	В3	П-IIа
3088	Ординаторская	29,71		
3089	Подготовительная персонала	6,60		
3090	Процедурная бронхоскопии	24,19		
3091	Шлюз	5,93		
3092	Моечная эндоскопов	25,36		
3093	Шлюз	5,20		
3094	Подготовительная персонала	6,86		
3095	Процедурная гастроскопии	17,57		
3096	Помещение для временного пребывания пациентов после процедуры на 2 кушетки	27,06		
3097	Универсальная кабина МГН посетителей	5,34		
3098	Подготовительная персонала	6,12		
3100	Процедурная колоноскопии	21,03		
3101	Моечная эндоскопов	14,56		
3102	Кросссовая	16,84	В3	П-IIа
3103	Электрощитовая	11,84	В3	П-IIа
3104	Уборная посетителей М	3,51		
3105	Уборная посетителей Ж	3,56		
3106	Универсальная кабина МГН	6,17		
3107	Кладовая расходных материалов	7,00	В4	П-IIа
3108	Кабинет врача- терапевта	15,94		
3109	Кабинет невролога	15,09		
3110	Кабинет невролога	15,70		
3111	Кабинет врача-психолога	15,76		
3112	Кабинет врача- психотерапевта	15,70		
3113	Кабинет врача- кардиолога	15,76		
3114	Кабинет врача- офтальмолога	15,70		
3115	Перевязочная офтальмологическая	15,76		
3116	Кабинет врача- офтальмолога	15,70		
3117	Кабинет врача- гастроэнтеролога	15,76		
3118	Кабинет врача- пульмонолога	16,25		
3119	Кабинет врача- гериатра	15,20		
3120	Комната старшей медсестры с местом для хранения медикаментов	14,31		
3121	Кабинет заведующего отделением специализированного приема	16,00		
3122	Универсальная кабина МГН посетителей	5,81		
3123	Универсальная кабина МГН	6,07		
3124	Универсальная кабина МГН	6,22		
3125	Универсальная кабина МГН	6,37		
3126	Уборная посетителей М	3,18		
3127	Уборная персонала М	3,18		
3128	ПУИ	4,16	В4	П-I
3129	Уборная персонала	2,76		
3130	Уборная персонала Ж	3,52		
3131	Уборная посетителей М	3,89		
3132	Материальная	14,32	В3	П-IIа
3133	Уборная персонала М	3,51		
3134	ПУИ	5,11	В4	П-I
Общий итог		2875,13		

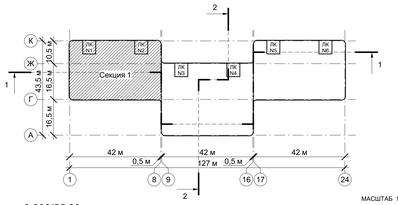

МАСШТАБ 1 : 50

± 0,000/55,00

3	-	Зам.	445/25		05.2025
2	-	Зам.	1514/24		12.2024
1	-	Зам.	719-24		07.2024
Изм.	Кол. уч.	Лист	№ док.	Подпись	Дата
ГАП		Пчелина			05.2025
ГИП		Матвеев			05.2025
Разработал		Абрамова			05.2025
Проверил		Кузьманина			05.2025
Н. контр.		Чулов			05.2025

Шифр.292/08/23-Р

АР5

«Взрослая поликлиника на 750 посещений для южной части г. Новый Уренгой, в том числе затраты на проектно-изыскательские работы» по адресу: Российская Федерация, Ямало-Ненецкий автономный округ, Тюменская область, г. Новый Уренгой, мкр. Оптимистов

Архитектурные решения. Внутренняя отделка. Маркировочные планы. Внутренние витражи. Заполнение проемов. Спецификации и ведомости материалов

Стадия	Лист	Листов
Р	11	

Маркировочный план на отм. +10,500. Секция 1 в осях 1-8/Г-К

АРЕНА ПРОЕКТНЫЙ ИНСТИТУТ

Формат: А0


Взам. инв. №

Подп. и дата

Инв. № подл.

Экспликация помещений третьего этажа

Номер	Наименование	Площадь, м²	Кат. пом.	Примечание
3001	Лестничная клетка N1	37,81		
3002	Лестничная клетка N2	37,81		
3003	Коридор с местом для ожидания	265,51		
3004	Лифтовый холл, (зона безопасности МГН)	17,58		
3005	Коридор с местом для ожидания (блок операционной)	64,28		
3006	Уборная персонала М	2,94		
3007	Уборная персонала	3,94		
3008	ПУИ	5,81	В4	П-I
3009	Материальная	16,04	В3	П-IIа
3010	Наркозная (шлюз)	22,49		
3011	Подготовительная персонала	8,56		
3012	Манипуляционная	30,66		
3014	Помещение временного пребывания пациента после процедуры на 2 кушетки	26,19		
3015	Универсальная кабина МГН посетителей	5,30		
3017	Уборная посетителей Ж	3,92		
3018	Уборная персонала Ж	2,93		
3019	Кабинет старшей сестры- хозяйки с местом хранения медикаментов	17,97		
3020	Сту посетителей	2,93		
3021	Кабинет врача- уролога	21,71		
3022	Универсальная кабина МГН посетителей	5,13		
3023	Кабинет заведующего хирургическим отделением	14,09		
3024	Смотровая	16,00		
3025	Кабинет врача- хирурга	14,75		
3026	Перевязочная гнойная	15,60		
3027	Смотровая	15,76		
3028	Кабинет врача- хирурга	15,85		
3029	Перевязочная чистая	15,38		
3030	Смотровая	15,65		
3031	Кабинет врача- хирурга	15,58		
3032	Перевязочная чистая	15,65		
3033	Кабинет врача- оториноларинголога	15,44		
3034	Подготовительная персонала	6,13		
3035	Шлюз	5,98		
3036	Манипуляционная	19,37		
3037	Кабинет врача- оториноларинголога	15,10		
3038	Кабинет врача- проктолога	29,19		
3039	Сту посетителей	2,96		
3040	Кабинет врача- уролога	17,06		
3041	Кладовая расходных материалов	9,33	В4	П-IIа
3042	Помещение аудиометрии	15,73		
3043	Электрощитовая	11,54	В3	П-IIа
3044	Кроссовая	15,28	В3	П-IIа
3045	Лестничная клетка N3	37,81		
3046	Лестничная клетка N4	37,81		
3047	Коридор	203,05		
3048	Коридор	198,97		
3049	Лифтовый холл, (зона безопасности МГН)	37,73		
3050	Уборная персонала Ж	3,22		
3051	Уборная посетителей Ж	3,22		
3052	ПУИ	5,47	В4	П-I
3053	Кабинет врача- терапевта	18,05		
3054	Кабинет врача- терапевта	15,03		
3055	Кабинет врача- терапевта	15,34		
3056	Кабинет врача- терапевта	15,60		
3057	Кабинет врача- терапевта	15,88		
3058	Кабинет врача- терапевта	15,60		
3059	Кабинет врача- терапевта	15,88		
3060	Кабинет врача- терапевта	15,06		
3061	Кабинет врача- терапевта	15,34		
3062	Кабинет врача- терапевта	19,26		
3063	Комната персонала (заполнения документации)	36,15		
3064	Кабинет заведующего терапевтическим отделением №1	17,10		
3065	Комната старшей медсестры с местом для хранения медикаментов	15,86		
3066	Кабинет врача- терапевта	17,38		
3067	Кабинет врача- терапевта	15,67		
3068	Кабинет врача- терапевта	15,16		
3069	Кладовая расходных материалов	7,52	В4	П-IIа
3070	Кладовая расходных материалов	7,74	В4	П-IIа
3071	Комната персонала (заполнения документации)	38,53		
3072	Кабинет заведующего терапевтическим отделением №2	25,40		
3073	Комната старшей медсестры с местом для хранения медикаментов	16,62		
3074	Кабинет врача- терапевта	16,61		
3075	Кабинет врача- терапевта	16,08		
3076	Кабинет врача- терапевта	15,31		
3077	Лестничная клетка N5	37,81		
3078	Лестничная клетка N6	37,81		
3079	Коридор с местом для ожидания	152,79		
3080	Лифтовый холл, (зона безопасности МГН)	17,58		
3081	Коридор с местом для ожидания	176,39		
3082	ПУИ	4,85	В4	П-I
3083	Универсальная кабина МГН	6,17		
3084	Уборная персонала	3,56		
3085	Кладовая расходных материалов	10,33	В3	П-IIа
3086	Кладовая грязного белья и мед.отходов	16,63	В3	П-IIа
3087	Комната сестры-хозяйки с местом для хранения чистого белья	15,02	В3	П-IIа
3088	Ординаторская	29,71		
3089	Подготовительная персонала	6,60		
3090	Процедурная бронхоскопии	24,19		
3091	Шлюз	5,93		
3092	Моечная эндоскопов	25,36		
3093	Шлюз	5,20		
3094	Подготовительная персонала	6,86		
3095	Процедурная гастроскопии	17,57		
3096	Помещение для временного пребывания пациентов после процедуры на 2 кушетки	27,66		
3097	Универсальная кабина МГН посетителей	5,34		
3098	Подготовительная персонала	6,12		
3100	Процедурная колоноскопии	21,03		
3101	Моечная эндоскопов	14,56		
3102	Кроссовая	16,94	В3	П-IIа
3103	Электрощитовая	11,84	В3	П-IIа
3104	Уборная посетителей М	3,51		
3105	Уборная посетителей Ж	3,56		
3106	Универсальная кабина МГН	6,17		
3107	Кладовая расходных материалов	7,00	В4	П-IIа
3108	Кабинет врача- терапевта	15,94		
3109	Кабинет невролога	15,09		
3110	Кабинет невролога	15,70		
3111	Кабинет врача-психолога	15,76		
3112	Кабинет врача- психотерапевта	15,70		
3113	Кабинет врача- кардиолога	15,76		
3114	Кабинет врача- офтальмолога	15,70		
3115	Перевязочная офтальмологическая	15,76		
3116	Кабинет врача- офтальмолога	15,70		
3117	Кабинет врача- гастроэнтеролога	15,76		
3118	Кабинет врача- пульмонолога	16,25		
3119	Кабинет врача- терапевта	15,20		
3120	Комната старшей медсестры с местом для хранения медикаментов	14,31		
3121	Кабинет заведующего отделением специализированного приема	16,00		
3122	Универсальная кабина МГН посетителей	5,81		
3123	Универсальная кабина МГН	6,07		
3124	Универсальная кабина МГН	6,22		
3125	Универсальная кабина МГН	6,37		
3126	Уборная посетителей М	3,18		
3127	Уборная персонала М	3,18		
3128	ПУИ	4,16	В4	П-I
3129	Уборная персонала	2,75		
3130	Уборная персонала Ж	3,52		
3131	Уборная посетителей М	3,89		
3132	Материальная	14,32	В3	П-IIа
3133	Уборная персонала М	3,51		
3134	ПУИ	5,11	В4	П-I
Общий итог		2875,13		

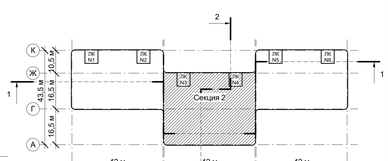

МАСШТАБ 1 : 50

± 0,000/55,00

2	-	Зам.	1514/24	12.2024	Шифр:292/08/23-Р
1	-	Зам.	719-24	07.2024	«Взрослая поликлиника на 750 посещений для южной части г. Новый Уренгой, в том числе затраты на проектно-изыскательские работы» по адресу: Российская Федерация, Ямало-Ненецкий автономный округ, Тюменская область, г. Новый Уренгой, мкр. Оптимистов
Изм.	Кол. уч.	Лист	№ док.	Подпись	Дата
ГАП		Пчелина			05.2025
ГИП		Матвеев			05.2025
Разработал		Абрамова			05.2025
Проверил		Кузманина			05.2025
Н. контр.		Чулков			05.2025

Архитектурные решения. Внутренняя отделка. Маркировочные планы. Внутренние витражи. Заполнение проемов. Спецификации и ведомости материалов

Маркировочный план на отм. +10,500. Секция 2 в осях 9-16/А-Ж

Стадия	Лист	Листов
Р	12	

АРЕНА ПРОЕКТНЫЙ ИНСТИТУТ

AP5

Формат: А0


Взам. инв. №

Подп. и дата

Инв. № подл.

Экспликация помещений третьего этажа

Номер	Наименование	Площадь, м²	Кат. пом.	Примечание
3001	Лестничная клетка N1	37,81		
3002	Лестничная клетка N2	37,81		
3003	Коридор с местом для ожидания	265,51		
3004	Лифтовый холл, (зона безопасности МГН)	17,58		
3005	Коридор с местом для ожидания (блок операционной)	64,28		
3006	Уборная персонала М	2,94		
3007	Уборная персонала	3,94		
3008	ПУИ	5,81	В4	П-I
3009	Материальная	16,04	В3	П-IIa
3010	Наркозная (шлюз)	22,49		
3011	Подготовительная персонала	8,56		
3012	Манипуляционная	30,68		
3014	Помещение временного пребывания пациента после процедуры на 2 кушетки	26,19		
3015	Универсальная кабина МГН посетителей	5,30		
3017	Уборная посетителей Ж	3,92		
3018	Уборная персонала Ж	2,93		
3019	Кабинет старшей сестры- хозяйки с местом хранения медикаментов	17,97		
3020	С/у посетителей	2,93		
3021	Кабинет врача- уролога	21,71		
3022	Универсальная кабина МГН посетителей	5,13		
3023	Кабинет заведующего хирургическим отделением	14,09		
3024	Смотровая	16,00		
3025	Кабинет врача- хирурга	14,75		
3026	Перевязочная гнойная	15,60		
3027	Смотровая	15,76		
3028	Кабинет врача- хирурга	15,85		
3029	Перевязочная чистая	15,38		
3030	Смотровая	15,65		
3031	Кабинет врача- хирурга	15,58		
3032	Перевязочная чистая	15,65		
3033	Кабинет врача- оториноларинголога	15,44		
3034	Подготовительная персонала	6,13		
3035	Шлюз	5,98		
3036	Манипуляционная	19,37		
3037	Кабинет врача- оториноларинголога	15,10		
3038	Кабинет врача- проктолога	29,19		
3039	С/у посетителей	2,96		
3040	Кабинет врача- уролога	17,06		
3041	Кладовая расходных материалов	9,33	В4	П-IIa
3042	Помещение аудиометрии	15,73		
3043	Электрощитовая	11,54	В3	П-IIa
3044	Кроссовая	15,28	В3	П-IIa
3045	Лестничная клетка N3	37,81		
3046	Лестничная клетка N4	37,81		
3047	Коридор	203,05		
3048	Коридор	198,97		
3049	Лифтовый холл, (зона безопасности МГН)	37,73		
3050	Уборная персонала Ж	3,22		
3051	Уборная посетителей Ж	3,22		
3052	ПУИ	5,47	В4	П-I
3053	Кабинет врача- терапевта	18,05		
3054	Кабинет врача- терапевта	15,03		
3055	Кабинет врача- терапевта	15,34		
3056	Кабинет врача- терапевта	15,60		
3057	Кабинет врача- терапевта	15,88		
3058	Кабинет врача- терапевта	15,60		
3059	Кабинет врача- терапевта	15,88		
3060	Кабинет врача- терапевта	15,06		
3061	Кабинет врача- терапевта	15,34		
3062	Кабинет врача- терапевта	19,26		
3063	Комната персонала (заполнения документации)	36,15		
3064	Кабинет заведующего терапевтическим отделением №1	17,10		
3065	Комната старшей медсестры с местом для хранения медикаментов	15,86		
3066	Кабинет врача- терапевта	17,38		
3067	Кабинет врача- терапевта	15,67		
3068	Кабинет врача- терапевта	15,16		
3069	Кладовая расходных материалов	7,52	В4	П-IIa
3070	Кладовая расходных материалов	7,74	В4	П-IIa
3071	Комната персонала (заполнения документации)	36,53		
3072	Кабинет заведующего терапевтическим отделением №2	25,40		
3073	Комната старшей медсестры с местом для хранения медикаментов	16,62		
3074	Кабинет врача- терапевта	16,61		
3075	Кабинет врача- терапевта	16,08		
3076	Кабинет врача- терапевта	15,31		
3077	Лестничная клетка N5	37,81		
3078	Лестничная клетка N6	37,81		
3079	Коридор с местом для ожидания	152,79		
3080	Лифтовый холл, (зона безопасности МГН)	17,58		
3081	Коридор с местом для ожидания	176,39		
3082	ПУИ	4,85	В4	П-I
3083	Универсальная кабина МГН	6,17		
3084	Уборная персонала	3,56		
3085	Кладовая расходных материалов	10,33	В3	П-IIa
3086	Кладовая грязного белья и мед.отходов	16,63	В3	П-IIa
3087	Комната сестры-хозяйки с местом для хранения чистого белья	15,02	В3	П-IIa
3088	Орднаторская	29,71		
3089	Подготовительная персонала	6,60		
3090	Процедурная бронхоскопии	24,19		
3091	Шлюз	5,93		
3092	Моечная эндоскопов	25,36		
3093	Шлюз	5,20		
3094	Подготовительная персонала	6,86		
3095	Процедурная гастроскопии	17,57		
3096	Помещение для временного пребывания пациентов после процедуры на 4 кушетки	27,66		
3097	Универсальная кабина МГН посетителей	5,34		
3098	Подготовительная персонала	6,12		
3100	Процедурная колоноскопии	21,03		
3101	Моечная эндоскопов	14,56		
3102	Кроссовая	16,94	В3	П-IIa
3103	Электрощитовая	11,84	В3	П-IIa
3104	Уборная посетителей М	3,51		
3105	Уборная посетителей Ж	3,56		
3106	Универсальная кабина МГН	6,17		
3107	Кладовая расходных материалов	7,00	В4	П-IIa
3108	Кабинет врача- терапевта	15,94		
3109	Кабинет невролога	15,09		
3110	Кабинет невролога	15,70		
3111	Кабинет врача-психолога	15,76		
3112	Кабинет врача- психотерапевта	15,70		
3113	Кабинет врача- кардиолога	15,76		
3114	Кабинет врача- офтальмолога	15,70		
3115	Перевязочная офтальмологическая	15,76		
3116	Кабинет врача- офтальмолога	15,70		
3117	Кабинет врача- гастроэнтеролога	15,76		
3118	Кабинет врача- пульмонолога	16,25		
3119	Кабинет врача- гериатра	15,20		
3120	Комната старшей медсестры с местом для хранения медикаментов	14,31		
3121	Кабинет заведующего отделением специализированного приема	16,00		
3122	Универсальная кабина МГН посетителей	5,81		
3123	Универсальная кабина МГН	6,07		
3124	Универсальная кабина МГН	6,22		
3125	Универсальная кабина МГН	6,37		
3126	Уборная посетителей М	3,18		
3127	Уборная персонала М	3,18		
3128	ПУИ	4,16	В4	П-I
3129	Уборная персонала	2,76		
3130	Уборная персонала Ж	3,52		
3131	Уборная посетителей М	3,89		
3132	Материальная	14,32	В3	П-IIa
3133	Уборная персонала М	3,51		
3134	ПУИ	5,11	В4	П-I
Общий итог		2875,13		

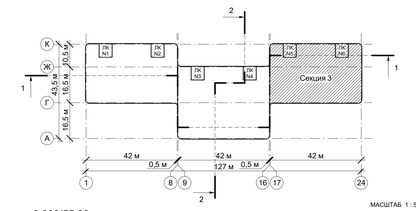

МАСШТАБ 1 : 50

± 0,000/55,00

3	-	Зам.	445/25		05.2025
2	-	Зам.	1514/24		12.2024
1	-	Зам.	719-24		07.2024
Изм.	Кол. уч.	Лист	№ док.	Подпись	Дата
ГАП		П-нелина			05.2025
ГИП		Матвеев			05.2025
Разработал		Абрамова			05.2025
Проверил		Кузманина			05.2025
Н. контр.		Чулов			05.2025

Шифр 292/08/23-Р

АР5

«Взрослая поликлиника на 750 посещений для южной части г. Новый Уренгой, в том числе затраты на проектно-изыскательские работы» по адресу: Российская Федерация, Ямало-Ненецкий автономный округ, Тюменская область, г. Новый Уренгой, мкр. Оптимистов

Стадия	Лист	Листов
Р	13	

Архитектурные решения. Внутренняя отделка. Маркировочные планы. Внутренние витражи. Заполнение проемов. Спецификации и ведомости материалов

Маркировочный план на отм. +10,500. Секция 3 в осях 17-24/Г-К

АРЕНА ПРОЕКТНИНСТИТУТ

Формат: А0


Взам. инв. №


Подп. и дата

Инв. № подл.

Экспликация помещений четвертого этажа

Номер	Наименование	Площадь, м²	Кат. пом.	Пожароопасные зоны
4001	Лестничная клетка N1	37,81		
4002	Лестничная клетка N2	37,81		
4003	Коридор	86,60		
4004	Лифтовый холл, (зона безопасности МГН)	17,58		
4005	Раздевальная	17,85		
4006	С/у посетителей	3,25		
4007	Душевая	4,39		
4008	Зал ЛФК для занятий малых групп	54,09		
4009	Инвентарная	7,17	В3	П-IIa
4010	Раздевальная	14,95		
4011	Душевая	3,60		
4012	С/у посетителей	2,26		
4013	Зал реабилитационной механотерапии с местом для хранения инвентаря	64,90		
4014	Коридор с местом для ожидания	191,25		
4015	Универсальная кабина МГН	5,60		
4017	Коридор с местом для ожидания	67,36		
4018	Кладовая расходных материалов	9,15	В4	П-IIa
4019	Кладовая чистого белья	7,00	В4	П-IIa
4020	Комната инструктора ЛФК	26,32		
4021	Уборная персонала	2,18		
4022	Душевая	2,19		
4023	Кабинет заведующего отделением	16,13		
4024	Комната старшей медсестры	9,86		
4025	Кабинет врача- психолога	13,75		
4026	Комната персонала	15,74		
4027	Электрощитовая	12,08	В3	П-IIa
4028	Кроссовая	14,91	В3	П-IIa
4029	Зал физиопроцедур	63,27		
4030	Помещение стерилизации наконечников	16,42		
4031	Кабинет массажа на 3 кушетки	31,67		
4032	Кабинет врача- рефлексотерапевта	15,36		
4033	Кабинет электролечения на 8 кушеток	49,40		
4034	Кабинет врача- физиотерапевта	15,58		
4035	Кабинет логопеда	15,36		
4036	Кабинет для занятий логопедических групп	16,15		
4037	Лестничная клетка N3	37,81		
4038	Лестничная клетка N4	37,81		
4039	Коридор с местом для ожидания	121,39		
4040	Лифтовый холл, (зона безопасности МГН)	37,73		
4041	Уборная персонала Ж	6,75		
4042	Уборная персонала М	6,87		
4043	ПУИ	5,42	В4	П-I
4044	Медицинский архив	28,88	В3	П-IIa
4045	Шлюз	4,38		
4046	Комната для приготовления аллергенов	9,85		
4047	Кабинет врача- аллерголога- иммунолога	18,27		
4048	Смотровая	15,71		
4049	Кабинет врача дермато- венеролога	15,44		
4050	Процедурная (в т.ч. забор крови)	30,66		
4051	Кабинет врача дермато- венеролога	15,33		
4052	Манипуляционная (пилинг)	15,43		
4053	Кладовая расходных материалов	14,26	В3	П-IIa
4054	Материальная	18,69	В3	П-IIa
4055	Фойе	185,00		
4056	Кофе-поинт	41,59		
4057	ПУИ	7,75	В4	П-I
4058	Уборная персонала	4,23		
4059	Коридор	79,81		
4060	Кабинет ИП поддержки	23,91		
4061	Комната инженерно- технического персонала	16,38		
4062	Кабинет эпидемиологов	15,95		
4063	Конференц-зал	176,16		
4064	Инвентарная	14,21	В3	П-IIa
4065	Аппаратная	13,73		
4066	Медицинский архив	36,95	В3	П-IIa
4067	Кабинет главной медсестры	23,40		
4068	Кабинет старшей сестры- хозяйки	15,83		
4069	Комната отдыха	16,52		
4070	Кабинет заведующего поликлиникой	30,41		
4071	Лестничная клетка N5	37,81		
4072	Лестничная клетка N6	37,81		
4073	Коридор с местом ожидания	155,05		
4074	Пост мед сестры	9,91		
4075	Лифтовый холл, (зона безопасности МГН)	17,58		
4076	Уборная персонала М	3,51		
4077	Универсальная кабина МГН	5,64		
4078	ПУИ	4,23	В4	П-I
4079	Санитарная комната	4,90		
4080	Помещение хранения переносной аппаратуры	5,84	В4	П-IIa
4081	Архив	16,63	В3	П-IIa
4082	Помещение приема пищи пациентов	14,07		
4083	Комната старшей медсестры	9,86		
4084	Ординаторская	15,32		
4085	Палата на 4 койки	27,72		
4086	Санузел	3,83		
4087	Палата на 4 койки	27,78		
4088	Санузел	3,78		
4089	Палата на 2 койки, в т.ч. МГН	24,34		
4090	Универсальная кабина МГН посетителей	6,00		
4091	Манипуляционная	25,85		
4092	Процедурный кабинет	18,55		
4093	Кабинет заведующего отделением	17,71		
4094	Коридор с местом для ожидания	107,22		
4095	Кроссовая	16,93	В3	П-IIa
4096	Электрощитовая	11,80	В3	П-IIa
4097	Уборная персонала Ж	3,49		
4098	Универсальная кабина МГН	5,61		
4099	ПУИ	4,21	В4	П-I
4100	Кабинет врача- кардиолога	15,22		
4101	Кабинет врача- ревматолога	15,74		
4102	Манипуляция	32,10		
4103	Кабинет врача- гематолога	15,58		
4104	Кабинет врача- нефролога	15,74		
4105	Кабинет врача- эндокринолога	15,68		
4106	Кабинет врача- эндокринолога	15,74		
4107	Коридор с местом для ожидания	66,95		
4108	Кладовая расходных материалов	17,10	В3	П-IIa
4109	Процедурный кабинет	14,25		
4110	Кабинет врача-онколога	15,68		
4111	Перевязочная	15,65		
4112	Кабинет врача- онколога	15,69		
4113	Перевязочная	15,54		
4114	Кабинет врача- онколога	16,06		
4115	Кабинет врача- онколога	15,26		
4116	Кладовая	15,63	В3	П-IIa
4117	ПУИ	4,29	В4	П-I
4118	ПУИ	4,34	В4	П-I
4119	Универсальная кабина МГН	5,98		
4120	Коридор с местом для ожидания	37,64		
4121	Уборная персонала Ж	3,02		
4122	Уборная персонала М	3,05		
4123	Раздевалка МГН с душевой	11,84		
Общий итог		3158,22		

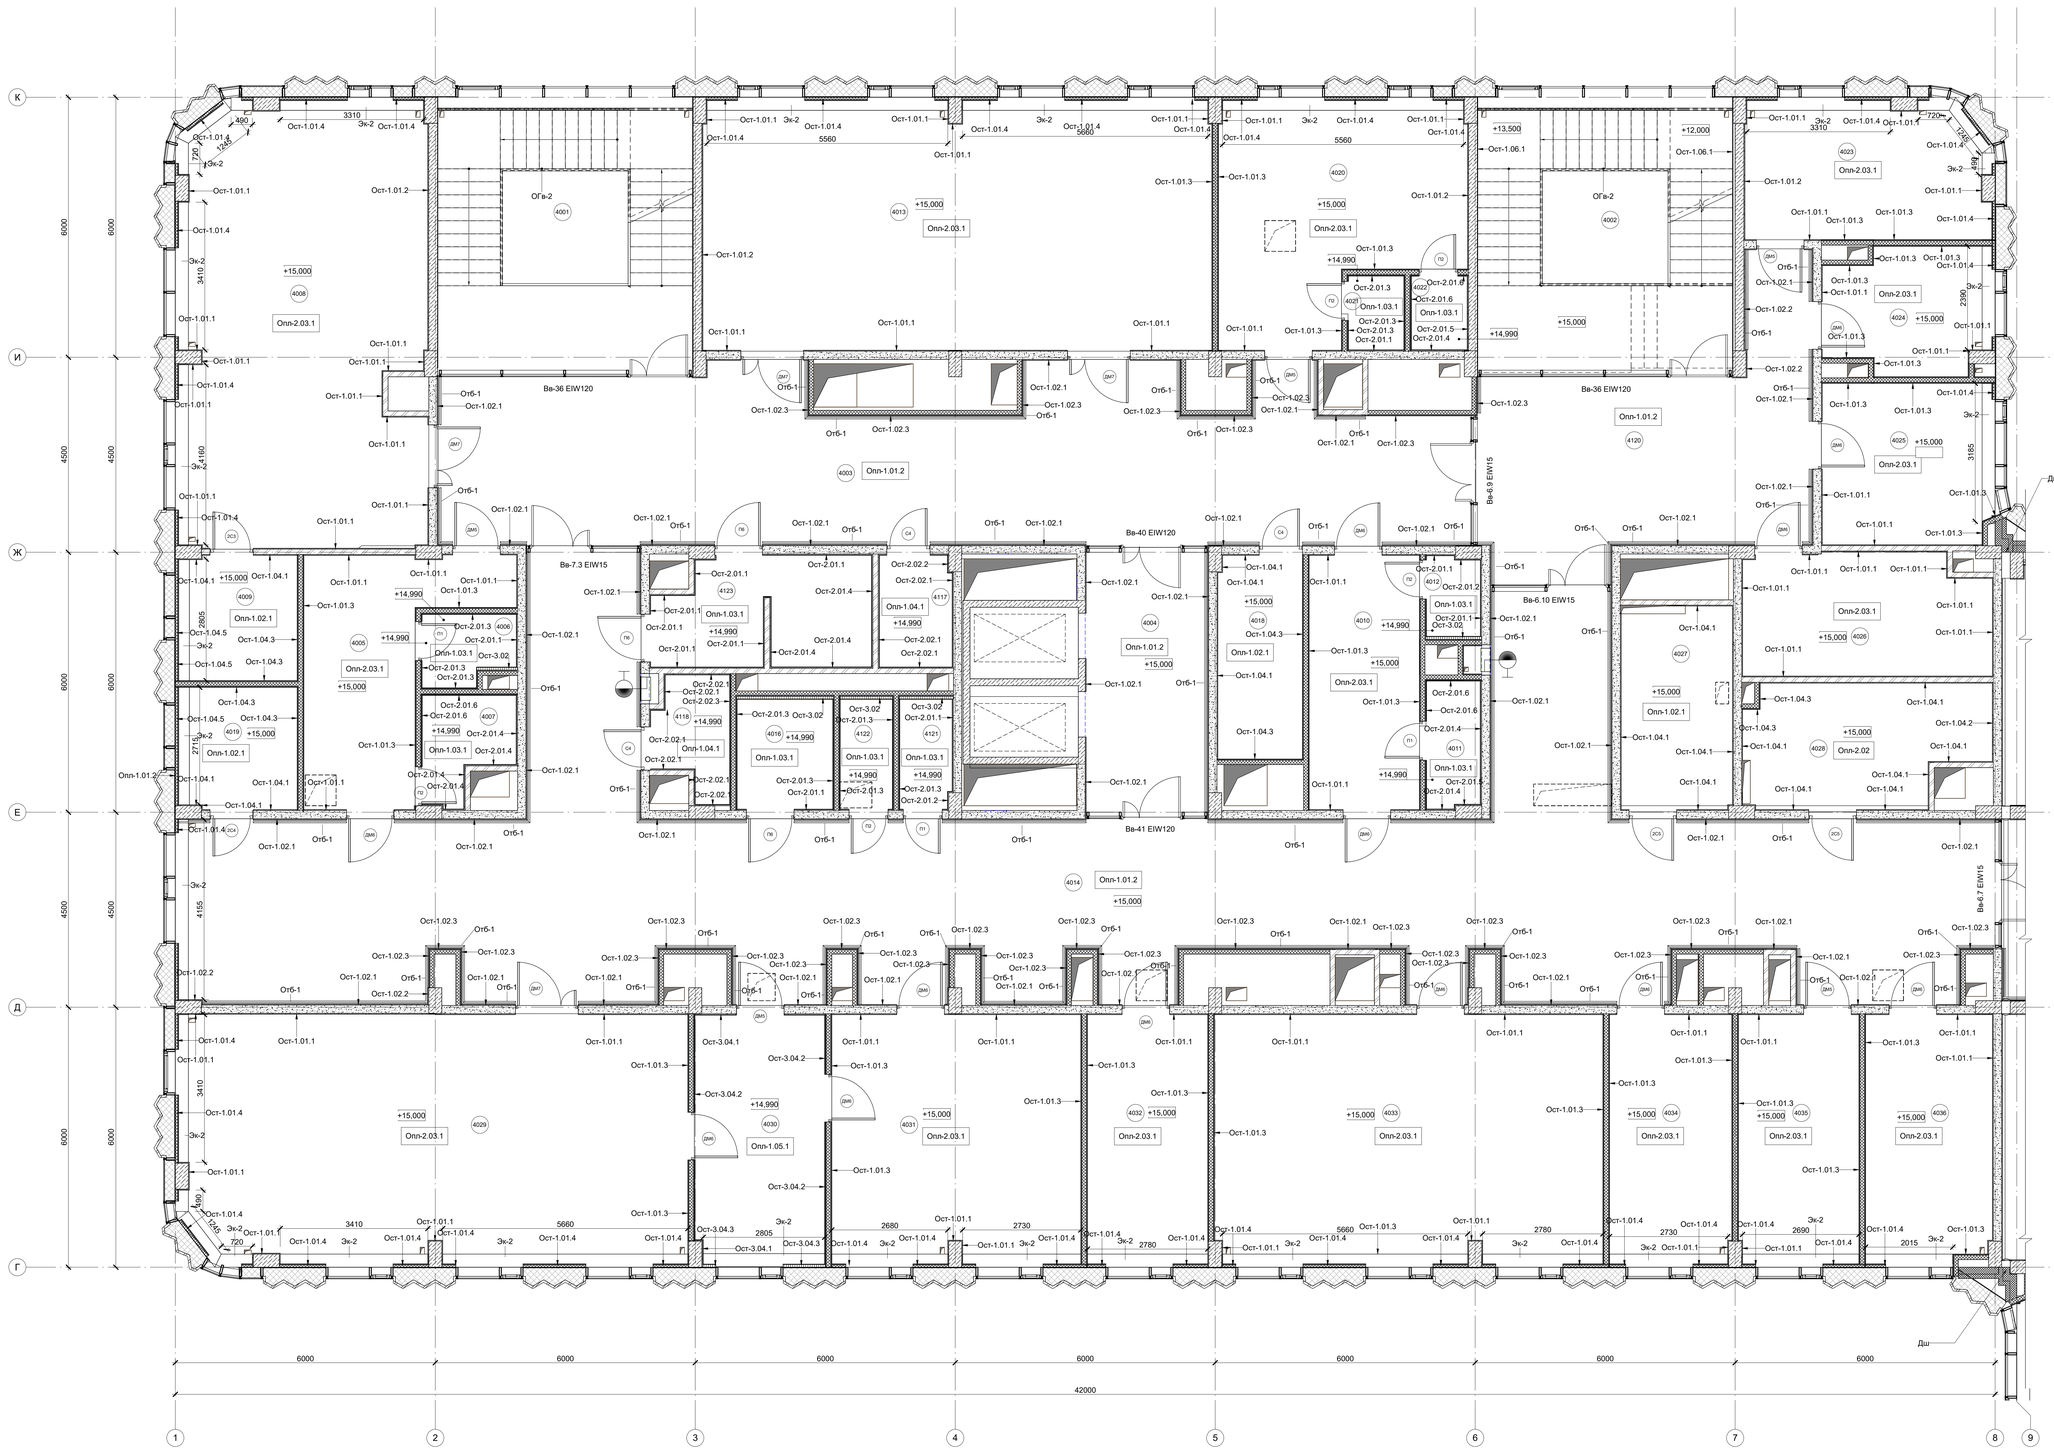

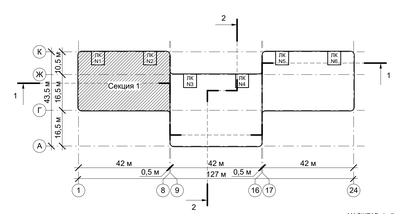

± 0,000/55,00

МАСШТАБ 1 : 50

2	-	Зам.	1514/24		12.2024	Шифр:292/08/23-Р
1	-	Зам.	719-24		07.2024	
Изм.	Кол. уч.	Лист	№ док.	Подпись	Дата	
ГАП		Пчелина			05.2025	
ГИП		Матвеев			05.2025	
Разработал		Абрамова			05.2025	
Проверил		Кузьманина			05.2025	
Н. контр.		Чулов			05.2025	

«Взрослая поликлиника на 750 посещений для южной части г. Новый Уренгой, в том числе затраты на проектно-изыскательские работы» по адресу: Российская Федерация, Ямало-Ненецкий автономный округ, Тюменская область, г. Новый Уренгой, мкр. Оптимистов

Архитектурные решения. Внутренняя отделка. Маркировочные планы. Внутренние витражи. Заполнение проемов. Спецификации и ведомости материалов

Маркировочный план на отм. +15,000. Секция 1 в осях 1-8/Г-К

Стадия	Лист	Листов
Р	14	

АРЕНА ПРОЕКТНЫЙ ИНСТИТУТ

AP5

Формат: А0


Взам. инв. №

Подп. и дата

Инв. № подл.

Экспликация помещений четвертого этажа

Номер	Наименование	Площадь, м²	Кат. пом.	Пожароопасные зоны
4001	Лестничная клетка N1	37,81		
4002	Лестничная клетка N2	37,81		
4003	Коридор	86,60		
4004	Лифтовый холл, (зона безопасности МГН)	17,58		
4005	Раздевальная	17,85		
4006	С/у посетителей	3,25		
4007	Душевая	4,39		
4008	Зал ЛФК для занятий малых групп	54,09		
4009	Инвентарная	7,17	В3	П-IIa
4010	Раздевальная	14,95		
4011	Душевая	3,60		
4012	С/у посетителей	2,26		
4013	Зал реабилитационной механотерапии с местом для хранения инвентаря	64,90		
4014	Коридор с местом для ожидания	191,25		
4015	Универсальная кабина МГН	5,60		
4017	Коридор с местом для ожидания	67,36		
4018	Кладовая расходных материалов	9,15	В4	П-IIa
4019	Кладовая чистого белья	7,00	В4	П-IIa
4020	Комната инструктора ЛФК	26,32		
4021	Уборная персонала	2,18		
4022	Душевая	2,19		
4023	Кабинет заведующего отделением	16,13		
4024	Комната старшей медсестры	9,86		
4025	Кабинет врача- психолога	13,75		
4026	Комната персонала	15,74		
4027	Электрощитовая	12,08	В3	П-IIa
4028	Кроссовая	14,91	В3	П-IIa
4029	Зал физиопроцедур	63,27		
4030	Помещение стерилизации наконечников	16,42		
4031	Кабинет массажа на 3 кушетки	31,67		
4032	Кабинет врача- рефлексотерапевта	15,36		
4033	Кабинет электролечения на 8 кушеток	49,40		
4034	Кабинет врача- физиотерапевта	15,58		
4035	Кабинет логопеда	15,36		
4036	Кабинет для занятий логопедических групп	16,15		
4037	Лестничная клетка N3	37,81		
4038	Лестничная клетка N4	37,81		
4039	Коридор с местом для ожидания	121,39		
4040	Лифтовый холл, (зона безопасности МГН)	37,73		
4041	Уборная персонала Ж	6,75		
4042	Уборная персонала М	6,87		
4043	ПУИ	5,42	В4	П-I
4044	Медицинский архив	28,88	В3	П-IIa
4045	Шлюз	4,38		
4046	Комната для приготовления аллергенов	9,85		
4047	Кабинет врача- аллерголога- иммунолога	18,27		
4048	Смотровая	15,71		
4049	Кабинет врача дермато- венеролога	15,44		
4050	Процедурная (в т.ч. забор крови)	30,66		
4051	Кабинет врача дермато- венеролога	15,33		
4052	Манипуляционная (пазер)	15,43		
4053	Кладовая расходных материалов	14,26	В3	П-IIa
4054	Материальная	18,69	В3	П-IIa
4055	Фойе	185,00		
4056	Кофе-поинт	41,59		
4057	ПУИ	7,75	В4	П-I
4058	Уборная персонала	4,23		
4059	Коридор	79,81		
4060	Кабинет ИТ поддержки	23,91		
4061	Комната инженерно- технического персонала	16,38		
4062	Кабинет эпидемиологов	15,95		
4063	Конференц-зал	176,16		
4064	Инвентарная	14,21	В3	П-IIa
4065	Аппаратная	13,73		
4066	Медицинский архив	36,95	В3	П-IIa
4067	Кабинет главной медсестры	23,40		
4068	Кабинет старшей сестры- хозяйки	15,83		
4069	Комната отдыха	16,52		
4070	Кабинет заведующего поликлиникой	30,41		
4071	Лестничная клетка N5	37,81		
4072	Лестничная клетка N6	37,81		
4073	Коридор с местом ожидания	155,05		
4074	Пост мед сестры	9,91		
4075	Лифтовый холл, (зона безопасности МГН)	17,58		
4076	Уборная персонала М	3,51		
4077	Универсальная кабина МГН	5,64		
4078	ПУИ	4,23	В4	П-I
4079	Санитарная комната	4,90		
4080	Помещение хранения переносной аппаратуры	5,84	В4	П-IIa
4081	Архив	16,63	В3	П-IIa
4082	Помещение приема пищи пациентов	14,07		
4083	Комната старшей медсестры	9,86		
4084	Ординаторская	15,32		
4085	Палата на 4 койки	27,72		
4086	Санузел	3,83		
4087	Палата на 4 койки	27,78		
4088	Санузел	3,78		
4089	Палата на 2 койки, в т.ч. МГН	24,34		
4090	Универсальная кабина МГН посетителей	6,00		
4091	Манипуляционная	25,85		
4092	Процедурный кабинет	18,55		
4093	Кабинет заведующего отделением	17,71		
4094	Коридор с местом для ожидания	107,22		
4095	Кроссовая	16,93	В3	П-IIa
4096	Электрощитовая	11,80	В3	П-IIa
4097	Уборная персонала Ж	3,49		
4098	Универсальная кабина МГН	5,61		
4099	ПУИ	4,21	В4	П-I
4100	Кабинет врача- кардиолога	15,22		
4101	Кабинет врача- ревматолога	15,74		
4102	Манипуляционная	32,10		
4103	Кабинет врача- гематолога	15,58		
4104	Кабинет врача- нефролога	15,74		
4105	Кабинет врача- эндокринолога	15,68		
4106	Кабинет врача- эндокринолога	15,74		
4107	Коридор с местом для ожидания	66,95		
4108	Кладовая расходных материалов	17,10	В3	П-IIa
4109	Процедурный кабинет	14,25		
4110	Кабинет врача-онколога	15,68		
4111	Перевязочная	15,65		
4112	Кабинет врача- онколога	15,69		
4113	Перевязочная	15,54		
4114	Кабинет врача- онколога	16,06		
4115	Кабинет врача- онколога	15,26		
4116	Кладовая	15,63	В3	П-IIa
4117	ПУИ	4,29	В4	П-I
4118	ПУИ	4,34	В4	П-I
4119	Универсальная кабина МГН	5,98		
4120	Коридор с местом для ожидания	37,64		
4121	Уборная персонала Ж	3,02		
4122	Уборная персонала М	3,05		
4123	Раздевалка МГН с душевой	11,84		
Общий итог		3158,22		

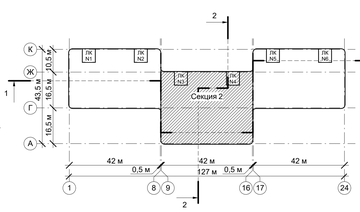

МАСШТАБ 1 : 50

± 0,000/55,00

2	-	Зам.	1514/24		12.2024
1	-	Зам.	719-24		07.2024
Изм.	Кол. уч.	Лист	№ док.	Подпись	Дата
ГАП	Пчелина				05.2025
ГИП	Матвеев				05.2025
Разработал	Абрамова				05.2025
Проверил	Кузьманина				05.2025
Н. контр.	Чулов				05.2025

Шифр:292/08/23-Р

АР5

«Взрослая поликлиника на 750 посещений для южной части г. Новый Уренгой, в том числе затраты на проектно-изыскательские работы»
по адресу: Российская Федерация, Ямало-Ненецкий автономный округ, Тюменская область, г. Новый Уренгой, мкр. Оптимистов

Архитектурные решения. Внутренняя отделка. Маркировочные планы. Внутренние витражи. Заполнение проемов. Спецификации и ведомости материалов

Стадия	Лист	Листов
Р	15	

Маркировочный план на отм. +15,000. Секция 2 в осях 9-16/А-Ж

АРЕНА ПРОЕКТНЫЙ ИНСТИТУТ

Формат: А0

Взам. инв. №


Подп. и дата

Инв. № подл.



Экспликация помещений четвертого этажа

Номер	Наименование	Площадь, м²	Кат. пом.	Пожароопасные зоны
4001	Лестничная клетка N1	37,81		
4002	Лестничная клетка N2	37,81		
4003	Коридор	86,60		
4004	Лифтовый холл, (зона безопасности МГН)	17,58		
4005	Раздевальная	17,85		
4006	С/у посетителей	3,25		
4007	Душевая	4,39		
4008	Зал ЛФК для занятий малых групп	54,09		
4009	Инвентарная	7,17	В3	П-IIa
4010	Раздевальная	14,95		
4011	Душевая	3,60		
4012	С/у посетителей	2,26		
4013	Зал реабилитационной механотерапии с местом для хранения инвентаря	64,90		
4014	Коридор с местом для ожидания	191,25		
4016	Универсальная кабина МГН	5,60		
4017	Коридор с местом для ожидания	67,36		
4018	Кладовая расходных материалов	9,15	В4	П-IIa
4019	Кладовая чистого белья	7,00	В4	П-IIa
4020	Комната инструктора ЛФК	26,32		
4021	Уборная персонала	2,18		
4022	Душевая	2,19		
4023	Кабинет заведующего отделением	16,13		
4024	Комната старшей медсестры	9,86		
4025	Кабинет врача- психолога	13,75		
4026	Комната персонала	15,74		
4027	Электрощитовая	12,08	В3	П-IIa
4028	Кроссовая	14,91	В3	П-IIa
4029	Зал физиопроцедур	63,27		
4030	Помещение стерилизации наконечников	16,42		
4031	Кабинет массажа на 3 кушетки	31,67		
4032	Кабинет врача- рефлексотерапевта	15,36		
4033	Кабинет электролечения на 8 кушеток	49,40		
4034	Кабинет врача- физиотерапевта	15,58		
4035	Кабинет логопеда	15,36		
4036	Кабинет для занятия логопедических групп	16,15		
4037	Лестничная клетка N3	37,81		
4038	Лестничная клетка N4	37,81		
4039	Коридор с местом для ожидания	121,39		
4040	Лифтовый холл, (зона безопасности МГН)	37,73		
4041	Уборная персонала Ж	6,75		
4042	Уборная персонала М	6,87		
4043	ПУИ	5,42	В4	П-I
4044	Медицинский архив	28,88	В3	П-IIa
4045	Шлюз	4,38		
4046	Комната для приготовления аллергенов	9,85		
4047	Кабинет врача- аллерголога- иммунолога	18,27		
4048	Смотровая	15,71		
4049	Кабинет врача дермато- венеролога	15,44		
4050	Процедурная (в т.ч. забор крови)	30,66		
4051	Кабинет врача дермато- венеролога	15,33		
4052	Манипуляционная (лазер)	15,43		
4053	Кладовая расходных материалов	14,26	В3	П-IIa
4054	Материальная	18,69	В3	П-IIa
4055	Фойе	185,00		
4056	Кофе-поинт	41,59		
4057	ПУИ	7,75	В4	П-I
4058	Уборная персонала	4,23		
4059	Коридор	79,81		
4060	Кабинет ИТ поддержки	23,91		
4061	Комната инженерно- технического персонала	16,38		
4062	Кабинет эпидемиологов	15,95		
4063	Конференц-зал	176,16		
4064	Инвентарная	14,21	В3	П-IIa
4065	Аппаратная	13,73		
4066	Медицинский архив	36,95	В3	П-IIa
4067	Кабинет главной медсестры	23,40		
4068	Кабинет старшей сестры- хозяйки	15,83		
4069	Комната отдыха	16,52		
4070	Кабинет заведующего поликлиникой	30,41		
4071	Лестничная клетка N5	37,81		
4072	Лестничная клетка N6	37,81		
4073	Коридор с местом ожидания	155,05		
4074	Пост мед.сестры	9,91		
4075	Лифтовый холл, (зона безопасности МГН)	17,58		
4076	Уборная персонала М	3,51		
4077	Универсальная кабина МГН	5,64		
4078	ПУИ	4,23	В4	П-I
4079	Санитарная комната	4,90		
4080	Помещение хранения переносной аппаратуры	5,84	В4	П-IIa
4081	Архив	16,63	В3	П-IIa
4082	Помещение приема пищи пациентов	14,07		
4083	Комната старшей медсестры	9,86		
4084	Ординаторская	15,32		
4085	Палата на 4 койки	27,72		
4086	Санузел	3,83		
4087	Палата на 4 койки	27,78		
4088	Санузел	3,78		
4089	Палата на 2 койки, в т.ч. МГН	24,34		
4090	Универсальная кабина МГН посетителей	6,00		
4091	Манипуляционная	25,85		
4092	Процедурный кабинет	18,55		
4093	Кабинет заведующего отделением	17,71		
4094	Коридор с местом для ожидания	107,22		
4095	Кроссовая	16,93	В3	П-IIa
4096	Электрощитовая	11,80	В3	П-IIa
4097	Уборная персонала Ж	3,49		
4098	Универсальная кабина МГН	5,61		
4099	ПУИ	4,21	В4	П-I
4100	Кабинет врача- кардиолога	15,22		
4101	Кабинет врача- ревматолога	15,74		
4102	Манипуляционная	32,10		
4103	Кабинет врача- гематолога	15,58		
4104	Кабинет врача- нефролога	15,74		
4105	Кабинет врача- эндокринолога	15,68		
4106	Кабинет врача- эндокринолога	15,74		
4107	Коридр с местом для ожидания	66,95		
4108	Кладовая расходных материалов	17,10	В3	П-IIa
4109	Процедурный кабинет	14,25		
4110	Кабинет врача-онколога	15,68		
4111	Перевязочная	15,65		
4112	Кабинет врача- онколога	15,69		
4113	Перевязочная	15,54		
4114	Кабинет врача- онколога	16,06		
4115	Кабинет врача- онколога	15,26		
4116	Кладовая	15,63	В3	П-IIa
4117	ПУИ	4,29	В4	П-I
4118	ПУИ	4,34	В4	П-I
4119	Универсальная кабина МГН	5,98		
4120	Коридор с местом для ожидания	37,64		
4121	Уборная персонала Ж	3,02		
4122	Уборная персонала М	3,05		
4123	Раздевалка МГН с душевой	11,84		
Общий итог		3158,22		

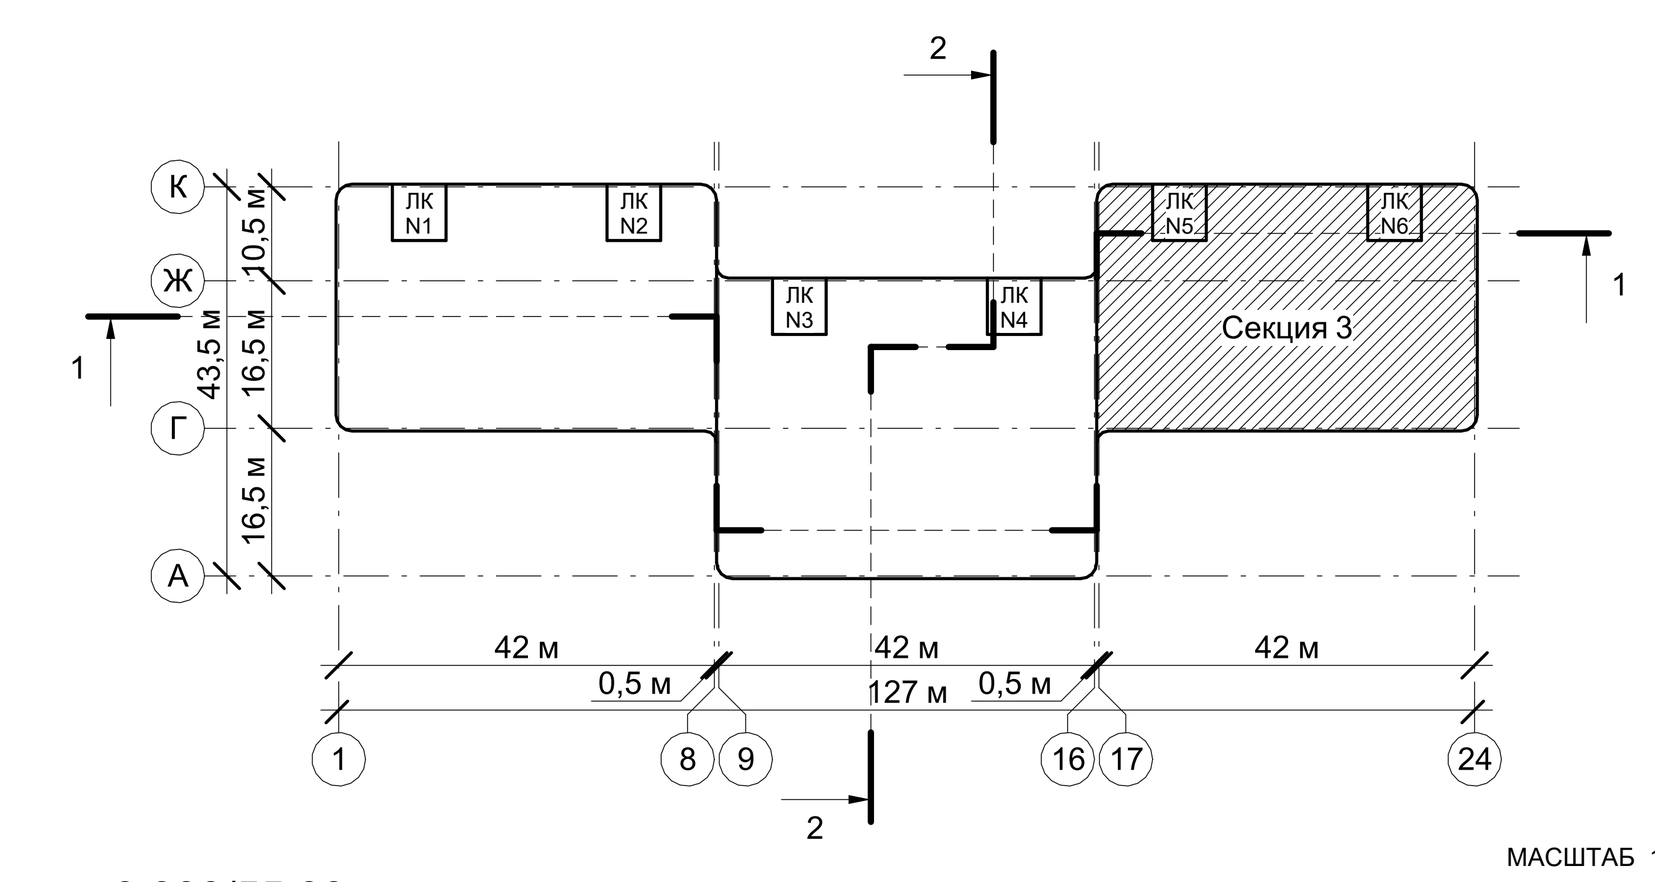


МАСШТАБ 1 : 50

± 0,000/55,00


2	-	Зам.	1514/24		12.2024	Шифр:292/08/23-Р		АР5
1	-	Зам.	719-24		07.2024	«Взрослая поликлиника на 750 посещений для южной части г. Новый Уренгой, в том числе затраты на проектно-изыскательские работы» по адресу: Российская Федерация, Ямало-Ненецкий автономный округ, Тюменская область, г. Новый Уренгой, мкр. Оптимистов		
Изм.	Кол. уч	Лист	№ док.	Подпись	Дата			
ГАП		Пчелина			05.2025			
ГИП		Матвеев			05.2025	Архитектурные решения. Внутренняя отделка. Маркировочные планы. Внутренние витражи. Заполнение проемов. Спецификации и ведомости материалов	Стадия / Р	Лист / 16 / Листов
Разработал		Абрамова			05.2025			
Проверил		Кузьманина			05.2025			
Н. контр.		Чуклов			05.2025	Маркировочный план на отм. +15,000. Секция 3 в осях 17-24/Г-К	АРЕНА ПРОЕКТНЫЙ ИНСТИТУТ	

Формат: А0

Инв. № подл. | Подп. и дата | Взам. инв. №

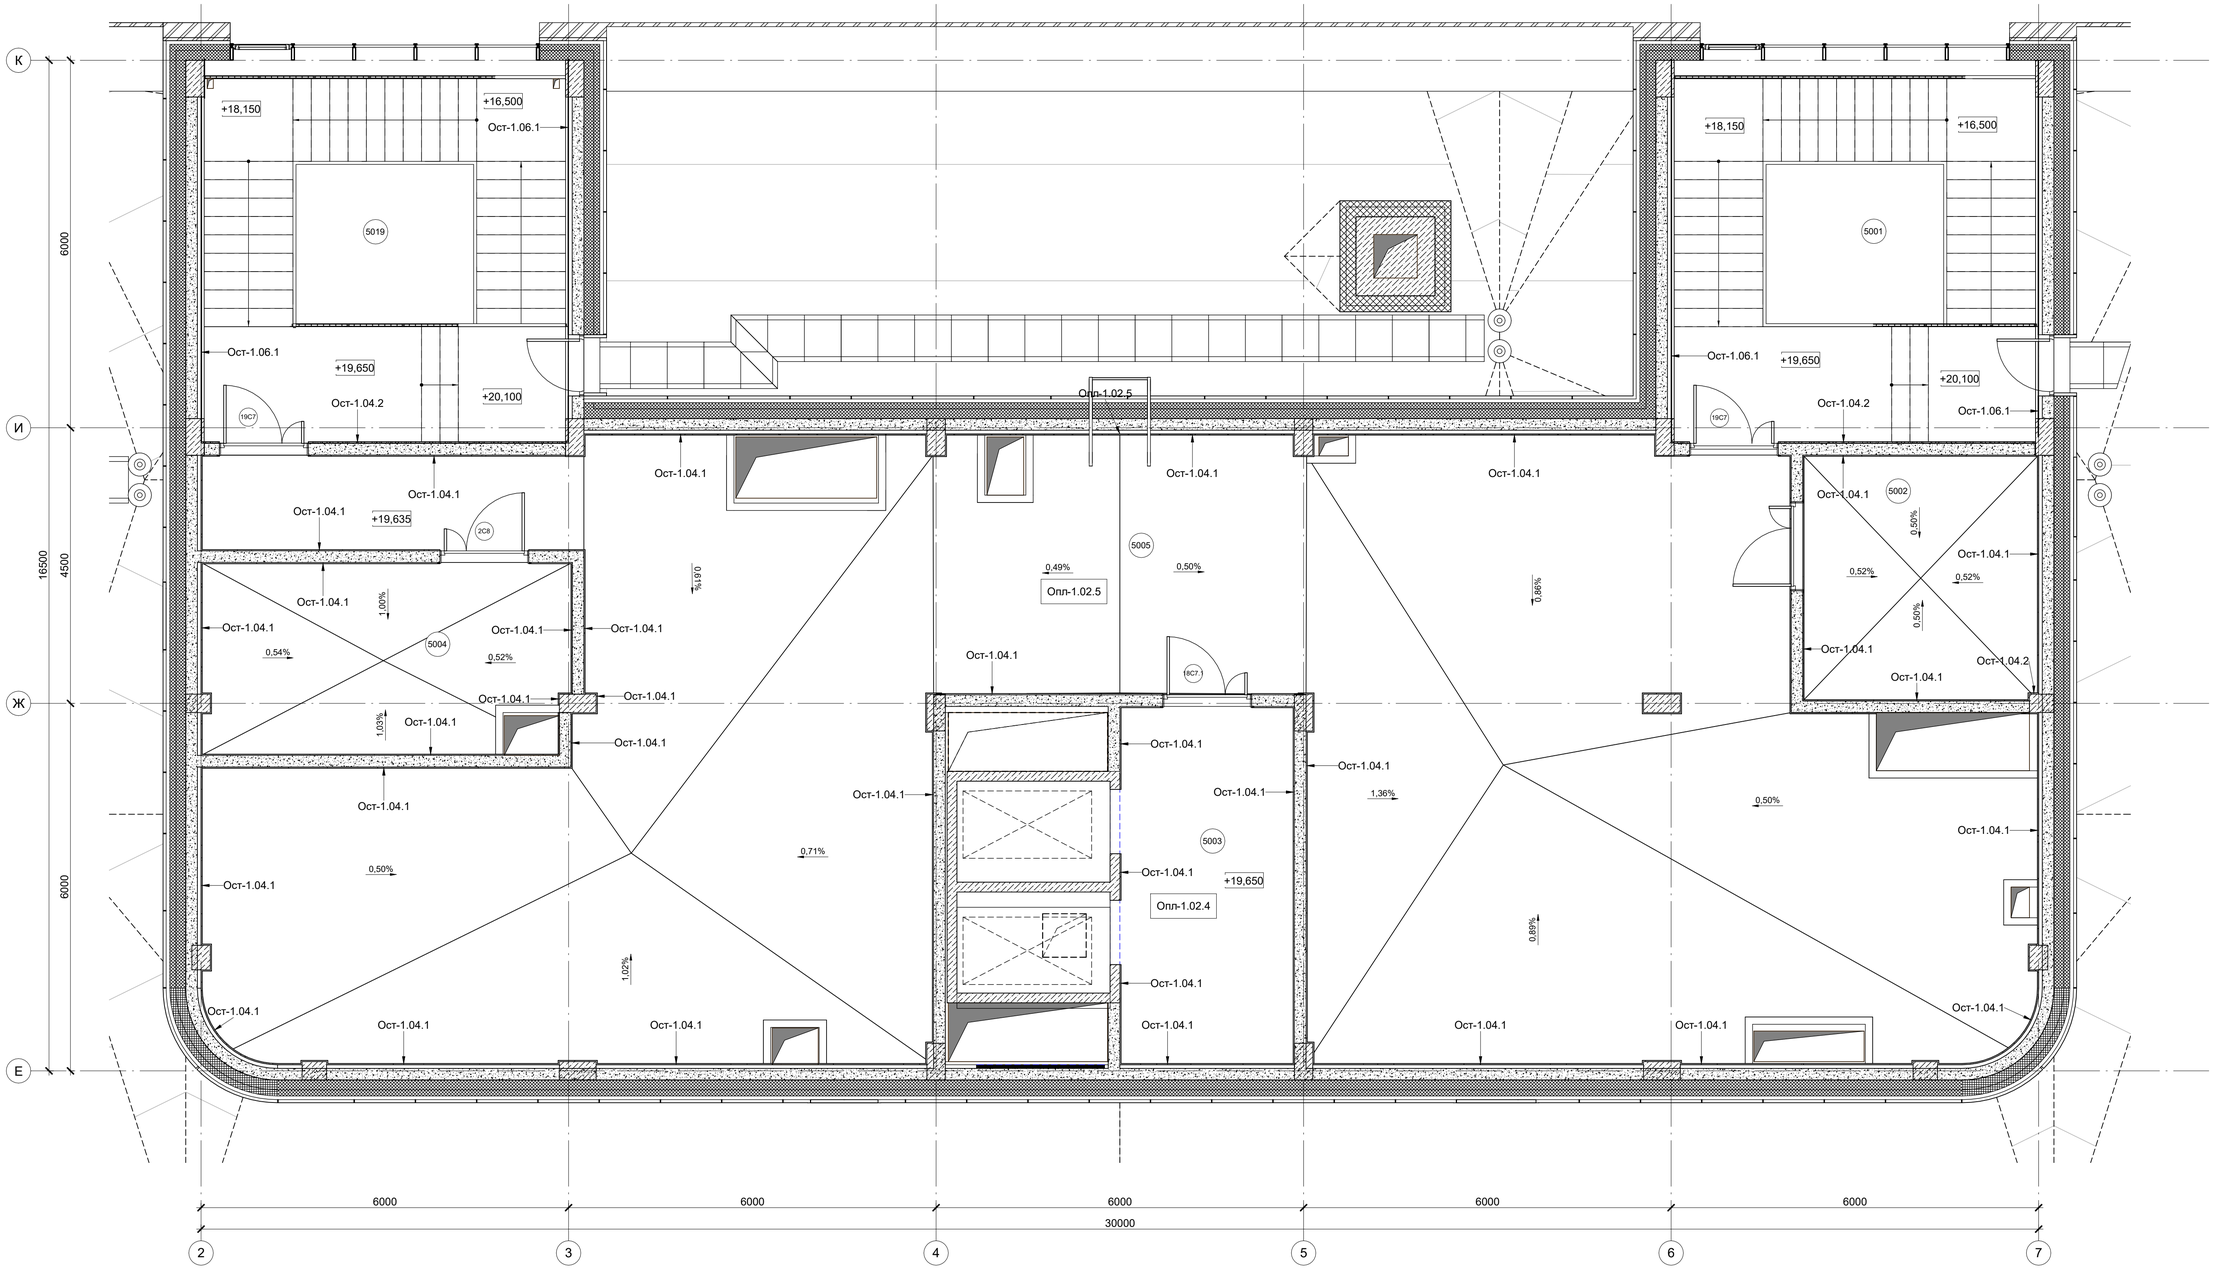

Экспликация помещений пятого этажа				
Номер	Наименование	Площадь, м²	Кат. пом.	Пожароопасные зоны
5001	Лестничная клетка N2	37,29		
5002	Венткамера	15,14	В3	
5003	Лифтовый холл	16,33		
5004	Венткамера	17,65	В3	
5005	Венткамера	215,25	В3	
5006	Лестничная клетка N3	37,24		
5007	Лестничная клетка N4	37,24		
5008	Коридор	74,62		
5009	Лифтовый холл	35,25		
5010	Электрощитовая	12,34	В3	
5011	Венткамера	55,33	В3	
5012	Лестничная клетка N5	36,99		
5013	Коридор	69,99		
5014	Лифтовый холл	16,33		
5015	Электрощитовая	22,99	В3	
5016	Венткамеры	52,55	В3	
5017	Венткамеры	69,58	В3	
5018	Лестничная клетка N6	37,24		
5019	Лестничная клетка N1	37,21		
5020	Венткамера	9,24	В3	
5021	Венткамера	45,61	В3	
5022	Венткамера	10,41	В3	
5023	Венткамера	10,61	В3	
5024	Венткамера	12,21	В3	
Общий итог		984,63		

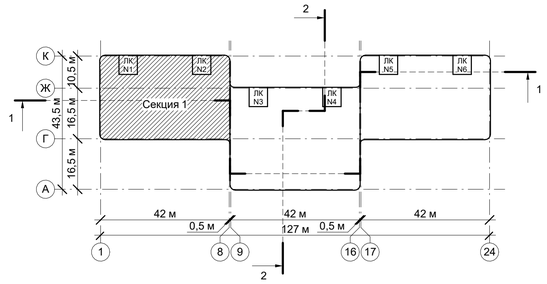

± 0,000/55,00

МАСШТАБ 1 : 50

						Шифр:292/08/23-Р	АР5
3	-	Зам.	445/25		05.2025	«Взрослая поликлиника на 750 посещений для южной части г. Новый Уренгой, в том числе затраты на проектно-изыскательские работы» по адресу: Российская Федерация, Ямало-Ненецкий автономный округ, Тюменская область, г. Новый Уренгой, мкр. Оптимистов	
Изм.	Кол. уч	Лист	№ док.	Подпись	Дата		
ГАП		Пчелина			05.2025		
ГИП		Матвеев			05.2025	Архитектурные решения. Внутренняя отделка. Маркировочные планы. Внутренние витражи. Заполнение проемов. Спецификации и ведомости материалов	Стадия: Р; Лист: 17; Листов:
Разработал		Абрамова			05.2025		
Проверил		Кузьманина			05.2025		
Н. контр.		Чуклов			05.2025	Маркировочный план на отм. +19,650. Секция 1 в осях 1-8/Г-К	АРЕНА ПРОЕКТНЫЙ ИНСТИТУТ


Взам. инв. №
Подп. и дата
Инв. № подл.

Формат: А1

Ж
Е
Д
Г
6000
4500
16500
6000
+18,150
+16,500
Ост-1.06.1
5006
+19,650
+20,100
Ост-1.04.2
С7
4С4
ЛМ-3
Ост-1.04.1
4С8
5020
0,95%
0,54%
5008
+19,650
Опл-1.02.4
4С6
4С7
5010
5007
5022
0,50%
0,75%
5011
Опл-1.02.5
2527
0,89%
0,57%
1,78%
5009
+19,650
Опл-1.02.4
0,66%
0,58%
0,88%
0,67%
5021
Опл-1.02.5
0,50%
6000
6000
6000
6000
6000
30000
10
11
12
13
14
15

Экспликация помещений пятого этажа

Номер	Наименование	Площадь, м²	Кат. пом.	Пожароопасные зоны
5001	Лестничная клетка N2	37,29		
5002	Венткамера	15,14	В3	
5003	Лифтовый холл	16,33		
5004	Венткамера	17,65	В3	
5005	Венткамера	215,25	В3	
5006	Лестничная клетка N3	37,24		
5007	Лестничная клетка N4	37,24		
5008	Коридор	74,62		
5009	Лифтовый холл	35,25		
5010	Электрощитовая	12,34	В3	
5011	Венткамера	55,33	В3	
5012	Лестничная клетка N5	36,99		
5013	Коридор	69,99		
5014	Лифтовый холл	16,33		
5015	Электрощитовая	22,99	В3	
5016	Венткамеры	52,55	В3	
5017	Венткамеры	69,58	В3	
5018	Лестничная клетка N6	37,24		
5019	Лестничная клетка N1	37,21		
5020	Венткамера	9,24	В3	
5021	Венткамера	45,61	В3	
5022	Венткамера	10,41	В3	
5023	Венткамера	10,61	В3	
5024	Венткамера	12,21	В3	
Общий итог		984,63		

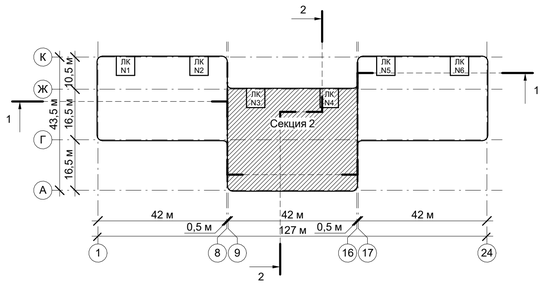


± 0,000/55,00

МАСШТАБ 1 : 50


						Шифр:292/08/23-Р	АР5
3	-	Зам.	445/25		05.2025	«Взрослая поликлиника на 750 посещений для южной части г. Новый Уренгой, в том числе затраты на проектно-изыскательские работы» по адресу: Российская Федерация, Ямало-Ненецкий автономный округ, Тюменская область, г. Новый Уренгой, мкр. Оптимистов	
Изм.	Кол. уч	Лист	№ док.	Подпись	Дата		
ГАП		Пчелина			05.2025		
ГИП		Матвеев			05.2025	Архитектурные решения. Внутренняя отделка. Маркировочные планы. Внутренние витражи. Заполнение проемов. Спецификации и ведомости материалов	Стадия: Р; Лист: 18; Листов:
Разработал		Абрамова			05.2025		
Проверил		Кузьманина			05.2025		
Н. контр.		Чуклов			05.2025	Маркировочный план на отм. +19,650. Секция 2 в осях 9-16/А-Ж	АРЕНА ПРОЕКТНЫЙ ИНСТИТУТ

Взам. инв. №
Подп. и дата
Инв. № подл.

Формат: А1

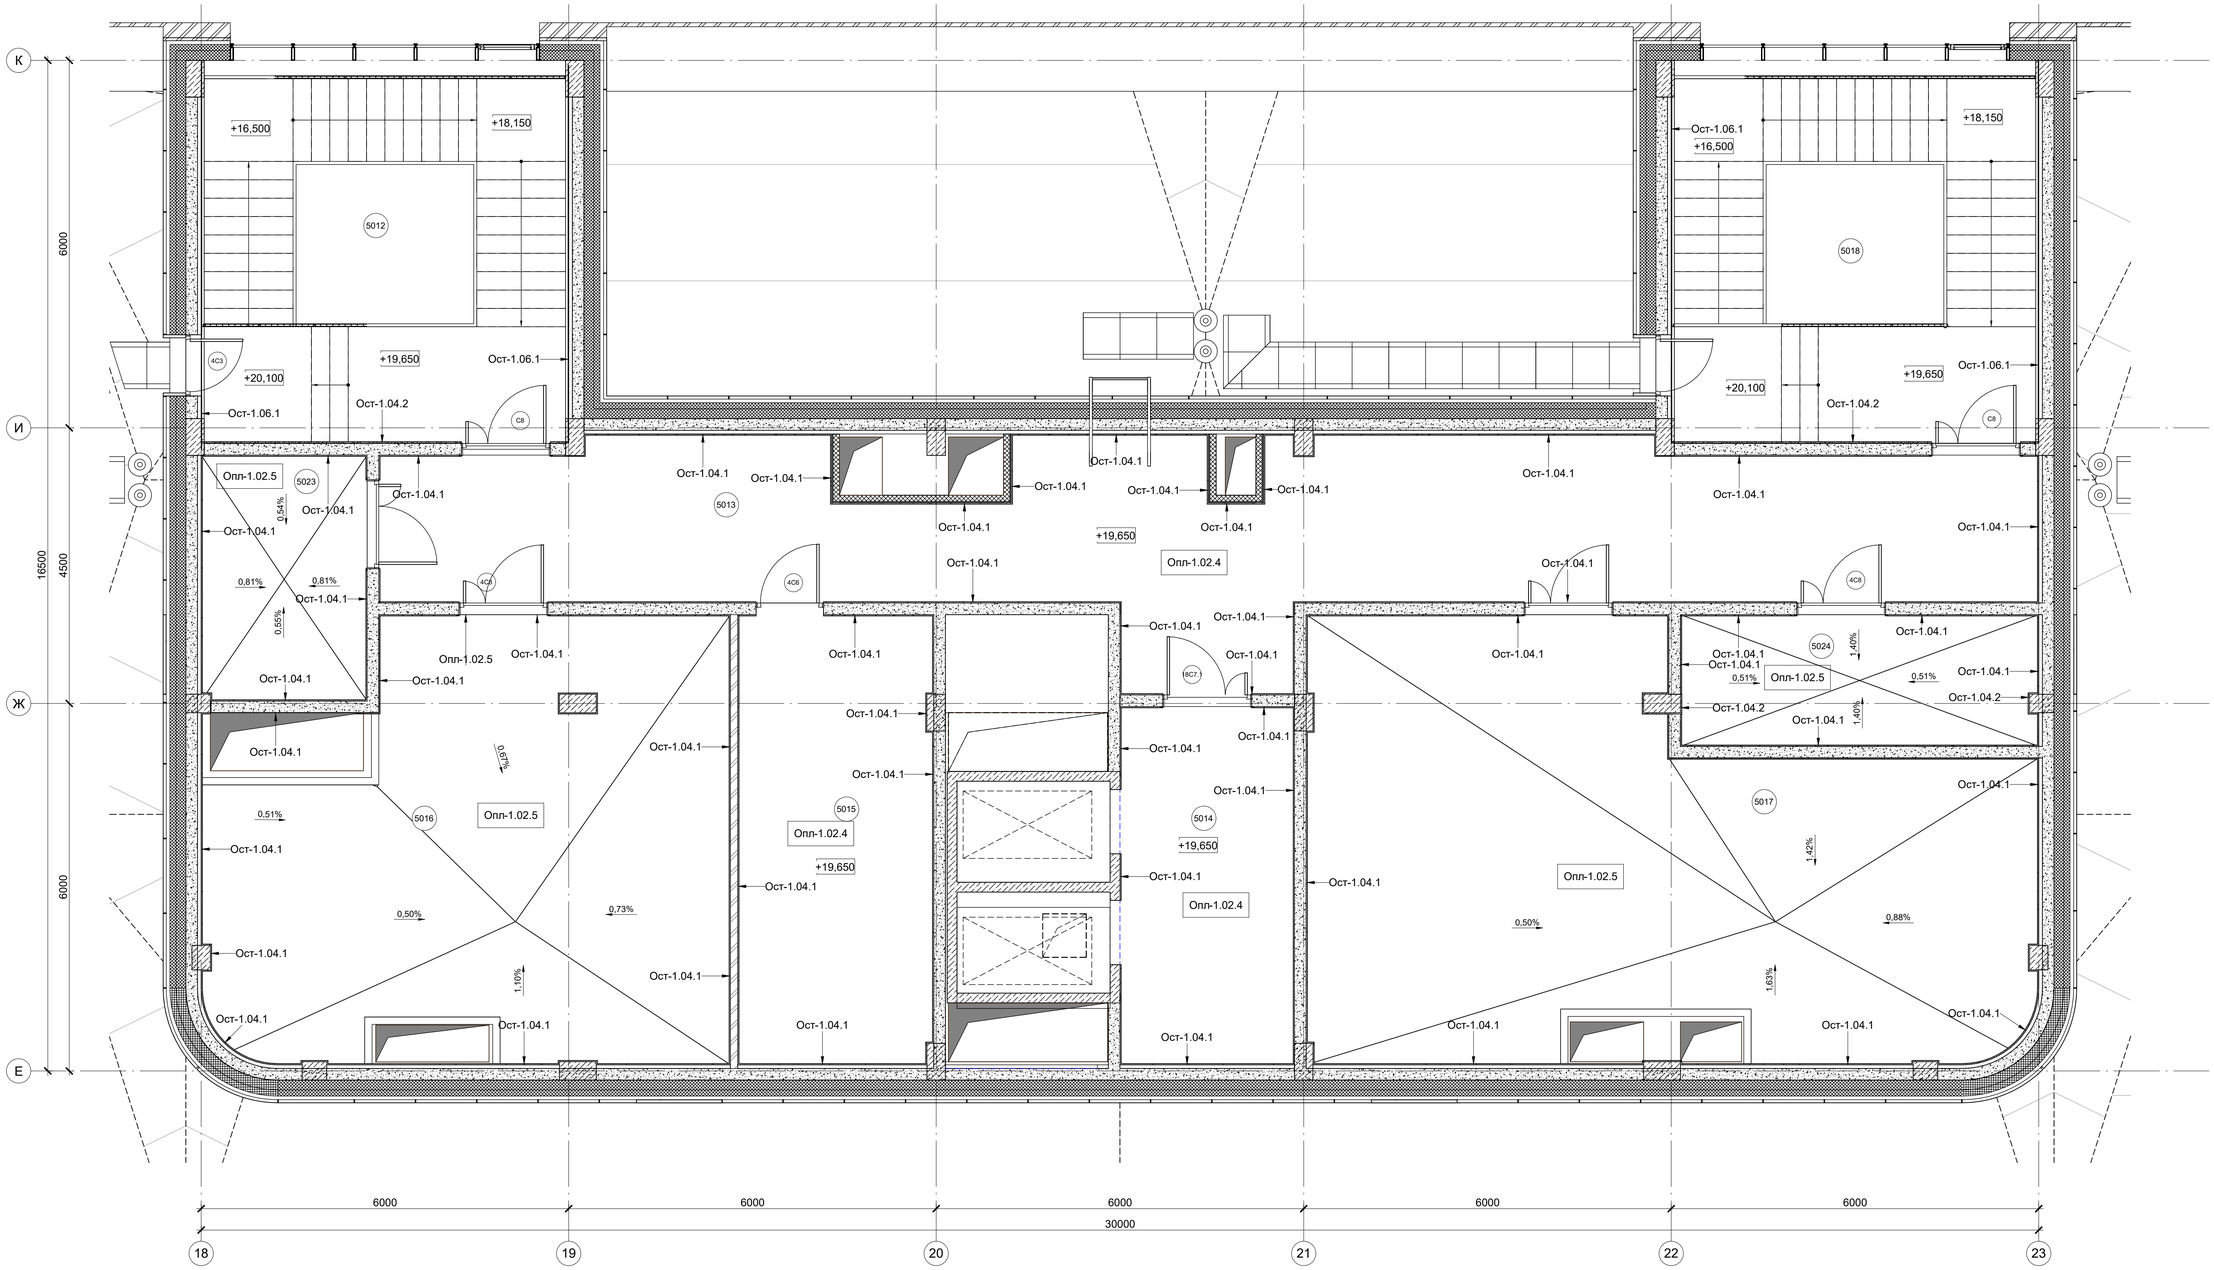

Экспликация помещений пятого этажа				
Номер	Наименование	Площадь, м²	Кат. пом.	Пожароопасные зоны
5001	Лестничная клетка N2	37,29		
5002	Венткамера	15,14	В3	
5003	Лифтовый холл	16,33		
5004	Венткамера	17,65	В3	
5005	Венткамера	215,25	В3	
5006	Лестничная клетка N3	37,24		
5007	Лестничная клетка N4	37,24		
5008	Коридор	74,62		
5009	Лифтовый холл	35,25		
5010	Электрощитовая	12,34	В3	
5011	Венткамера	55,33	В3	
5012	Лестничная клетка N5	36,99		
5013	Коридор	69,99		
5014	Лифтовый холл	16,33		
5015	Электрощитовая	22,99	В3	
5016	Венткамеры	52,55	В3	
5017	Венткамеры	69,58	В3	
5018	Лестничная клетка N6	37,24		
5019	Лестничная клетка N1	37,21		
5020	Венткамера	9,24	В3	
5021	Венткамера	45,61	В3	
5022	Венткамера	10,41	В3	
5023	Венткамера	10,61	В3	
5024	Венткамера	12,21	В3	
Общий итог		984,63		

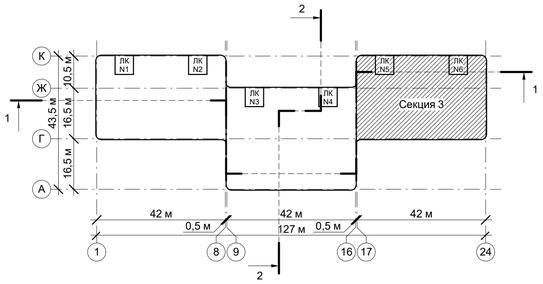

± 0,000/55,00

МАСШТАБ 1 : 50

						Шифр:292/08/23-Р	АР5
3	-	Зам.	445/25		05.2025	«Взрослая поликлиника на 750 посещений для южной части г. Новый Уренгой, в том числе затраты на проектно-изыскательские работы» по адресу: Российская Федерация, Ямало-Ненецкий автономный округ, Тюменская область, г. Новый Уренгой, мкр. Оптимистов	
Изм.	Кол. уч	Лист	№ док.	Подпись	Дата		
ГАП		Пчелина			05.2025	Архитектурные решения. Внутренняя отделка. Маркировочные планы. Внутренние витражи. Заполнение проемов. Спецификации и ведомости материалов	Стадия: Р; Лист: 19; Листов:
ГИП		Матвеев			05.2025		
Разработал		Абрамова			05.2025		
Проверил		Кузьманина			05.2025		
Н. контр.		Чухлов			05.2025	Маркировочный план на отм. +19,650. Секция 3 в осях 17-24/Г-К	АРЕНА ПРОЕКТНЫЙ ИНСТИТУТ

Формат: А1

Взам. инв. №

Подп. и дата

Инв. № подл.

Сводная ведомость отделки стен

Поз.	Данные элементов перегородки	Площадь, м2
АР_00_-3,900		
Ост-1.01.1	1. Грунтовка Weber Vetonit prim multi, расход для стен при разбавлении 1:1 1л/20м2 (или аналог) 2. Штукатурка цементная Weber Vetonit TT40, расход смеси 1,7 кг/м²/мм, (или аналог) - 20мм 3. Шпаклевка цементная влагостойкая Weber Vetonit VH по сетке малярной стеклотканевой 2х2мм, расход смеси 1,2 кг/м2/мм (или аналог) - 2мм 4. Стеклотканевое рельефное армирующее покрытие Vitrulan SYSTEXX Pure Structure 604 (линейная плотность не менее 170г/м2; разрушающая нагрузка на разрыв не менее 1023Н (2087кг/м)) (или аналог) 5. Окрашивание акриловой матовой краской Genyus Special (Spiver), 2класс, RAL9010, расход в два слоя 1л/10м2 (или аналог) (высококачественное окрашивание)	459,97
Ост-1.01.2	1. Грунтовка Weber Vetonit prim multi, расход для стен при разбавлении 1:1 1л/20м2 (или аналог) 2. Штукатурка цементная Weber Vetonit TT40, расход смеси 1,7 кг/м²/мм, (или аналог) - 20мм 3. Грунтовка Weber Vetonit prim multi, расход для стен при разбавлении 1:1 1л/20м2 (или аналог) 4. Шпаклевка цементная влагостойкая Weber Vetonit VH по сетке малярной стеклотканевой 2х2мм, расход смеси 1,2 кг/м2/мм (или аналог) - 3мм 5. Стеклотканевое рельефное армирующее покрытие Vitrulan SYSTEXX Pure Structure 604 (линейная плотность не менее 170г/м2; разрушающая нагрузка на разрыв не менее 1023Н (2087кг/м)) (или аналог) 6. Окрашивание акриловой матовой краской Genyus Special (Spiver), 2класс, RAL9010, расход в два слоя 1л/10м2 (или аналог) (высококачественное окрашивание)	294,72
Ост-1.04.1	1. Грунтовка Weber Vetonit prim multi, расход для стен при разбавлении 1:1 1л/20м2 (или аналог) 2. Штукатурка цементная Weber Vetonit TT40, расход смеси 1,7 кг/м²/мм, (или аналог) - 20мм 3. Шпаклевка цементная влагостойкая Weber Vetonit VH по сетке малярной стеклотканевой 2х2мм, расход смеси 1,2 кг/м2/мм (или аналог) - 2мм 4. Грунтовка Weber Vetonit prim multi, расход для стен при разбавлении 1:1 1л/20м2 (или аналог) 5. Окрашивание акриловой матовой краской Genyus Special (Spiver), 2класс, RAL7047, расход в два слоя 1л/10м2 (или аналог) (улучшенное окрашивание)	1932,86
Ост-1.04.2	1. Грунтовка Weber Vetonit prim multi, расход для стен при разбавлении 1:1 1л/20м2 (или аналог) 2. Штукатурка цементная Weber Vetonit TT40, расход смеси 1,7 кг/м²/мм, (или аналог) - 20мм 3.Грунтовка Weber Vetonit prim multi, расход для стен при разбавлении 1:1 1л/20м2 (или аналог) 4. Шпаклевка цементная влагостойкая Weber Vetonit VH по сетке малярной стеклотканевой 2х2мм, расход смеси 1,2 кг/м2/мм (или аналог) - 3мм 5. Окрашивание акриловой матовой краской Genyus Special (Spiver), 2класс, RAL7047, расход в два слоя 1л/10м2 (или аналог) (улучшенное окрашивание)	515,06
Ост-1.04.4	1. Каркас - ПН/UA-профиль (усиленный) шир.100мм, шаг 600, отнесенный от базовой стены на 5мм 2. Двухслойная обшивка из комплектной системы КНАУФ АКВАПАНЕЛЬ Внутренняя (ГСП-А) 12,5*2 с одной стороны (или аналог) 3. Заполнение минеральной ватой АкустиКНАУФ (или аналог) - 50мм 4. Грунтовка Weber Vetonit prim multi, расход для стен при разбавлении 1:1 1л/20м2 (или аналог) 5. Шпаклевка цементная влагостойкая Weber Vetonit VH по сетке малярной стеклотканевой 2х2мм, расход смеси 1,2 кг/м2/мм (или аналог) - 3мм 6. Окрашивание акриловой матовой краской Genyus Special (Spiver), 2класс, RAL7047, расход в два слоя 1л/10м2 (или аналог) (улучшенное окрашивание)	322,70
Ост-2.01.5	1. Грунтовка Weber Vetonit prim multi, расход для стен при разбавлении 1:1 1л/20м2 (или аналог) 2. Штукатурка цементная Weber Vetonit TT40, расход смеси 1,7 кг/м²/мм, (или аналог) - 20мм 3. Грунтовка Weber Vetonit prim multi, расход для стен при разбавлении 1:1 1л/20м2 (или аналог) 4. Гидроизоляция цементная обмазочного Опла Bergauf Hydrostop, расход 2кг/м2/мм (или аналог) - 3мм 5. Грунтовка глубокого проникновения 050 Eurocol Europrimer, расход 0,025 кг/м2 (или аналог) 6. Клей плиточный 778 Eurocol Eurobond, расход зависит от размера плитки (или аналог) - 4мм 7. Керамогранит крупноформатный с влагостойкой затиркой швов, Iris FMG Trambiserra Grey Pre-Polished 750х1500мм (или аналог) - 6мм	7,19
Ост-2.02.1	1. Грунтовка Weber Vetonit prim multi, расход для стен при разбавлении 1:1 1л/20м2 (или аналог) 2. Штукатурка цементная Weber Vetonit TT40, расход смеси 1,7 кг/м²/мм, (или аналог) - 20мм 3. Грунтовка глубокого проникновения 050 Eurocol Europrimer, расход 0,025 кг/м2 (или аналог) 4. Клей плиточный 778 Eurocol Eurobond, расход зависит от размера плитки (или аналог) - 4мм 5. Керамогранит антискользящий с влагостойкой затиркой швов Rinascente Pearl matte 60*120 - 9мм	1917,58
Ост-2.02.2	1. Грунтовка Weber Vetonit prim multi, расход для стен при разбавлении 1:1 1л/20м2 (или аналог) 2. Штукатурка цементная Weber Vetonit TT40, расход смеси 1,7 кг/м²/мм, (или аналог) - 20мм 3. Грунтовка глубокого проникновения 050 Eurocol Europrimer, расход 0,025 кг/м2 (или аналог) 4. Клей плиточный 778 Eurocol Eurobond, расход зависит от размера плитки (или аналог) - 4мм 5. Керамогранит антискользящий с влагостойкой затиркой швов Rinascente Pearl matte 60*120 - 9мм	867,54
Ост-2.02.4	1. Грунтовка Weber Vetonit prim multi, расход для стен при разбавлении 1:1 1л/20м2 (или аналог) 2. Штукатурка цементная Weber Vetonit TT40, расход смеси 1,7 кг/м²/мм, (или аналог) - 20мм 3. Гидроизоляция цементная обмазочного Опла Bergauf Hydrostop, расход 2кг/м2/мм (или аналог) - 3мм 4. Грунтовка глубокого проникновения 050 Eurocol Europrimer, расход 0,025 кг/м2 (или аналог) 5. Клей плиточный 778 Eurocol Eurobond, расход зависит от размера плитки (или аналог) - 4мм 6. Керамогранит антискользящий с влагостойкой затиркой швов Rinascente Pearl matte 60*120 - 9мм	107,54
Ост-2.02.5	1. Грунтовка Weber Vetonit prim multi, расход для стен при разбавлении 1:1 1л/20м2 (или аналог) 2. Штукатурка цементная Weber Vetonit TT40, расход смеси 1,7 кг/м²/мм, (или аналог) - 20мм 3. Грунтовка Weber Vetonit prim multi, расход для стен при разбавлении 1:1 1л/20м2 (или аналог) 4. Гидроизоляция цементная обмазочного Опла Bergauf Hydrostop, расход 2кг/м2/мм (или аналог) - 3мм 5. Грунтовка глубокого проникновения 050 Eurocol Europrimer, расход 0,025 кг/м2 (или аналог) 6. Клей плиточный 778 Eurocol Eurobond, расход зависит от размера плитки (или аналог) - 4мм 7. Керамогранит антискользящий с влагостойкой затиркой швов Rinascente Pearl matte 60*120 - 9мм	5,09
АР_01_0,000		
Ост-1.01.1	1. Грунтовка Weber Vetonit prim multi, расход для стен при разбавлении 1:1 1л/20м2 (или аналог) 2. Штукатурка цементная Weber Vetonit TT40, расход смеси 1,7 кг/м²/мм, (или аналог) - 20мм 3. Шпаклевка цементная влагостойкая Weber Vetonit VH по сетке малярной стеклотканевой 2х2мм, расход смеси 1,2 кг/м2/мм (или аналог) - 2мм 4. Стеклотканевое рельефное армирующее покрытие Vitrulan SYSTEXX Pure Structure 604 (линейная плотность не менее 170г/м2; разрушающая нагрузка на разрыв не менее 1023Н (2087кг/м)) (или аналог) 5. Окрашивание акриловой матовой краской Genyus Special (Spiver), 2класс, RAL9010, расход в два слоя 1л/10м2 (или аналог) (высококачественное окрашивание)	533,00
Ост-1.01.2	1. Грунтовка Weber Vetonit prim multi, расход для стен при разбавлении 1:1 1л/20м2 (или аналог) 2. Штукатурка цементная Weber Vetonit TT40, расход смеси 1,7 кг/м²/мм, (или аналог) - 20мм 3. Грунтовка Weber Vetonit prim multi, расход для стен при разбавлении 1:1 1л/20м2 (или аналог) 4. Шпаклевка цементная влагостойкая Weber Vetonit VH по сетке малярной стеклотканевой 2х2мм, расход смеси 1,2 кг/м2/мм (или аналог) - 3мм 5. Стеклотканевое рельефное армирующее покрытие Vitrulan SYSTEXX Pure Structure 604 (линейная плотность не менее 170г/м2; разрушающая нагрузка на разрыв не менее 1023Н (2087кг/м)) (или аналог) 6. Окрашивание акриловой матовой краской Genyus Special (Spiver), 2класс, RAL9010, расход в два слоя 1л/10м2 (или аналог) (высококачественное окрашивание)	228,47
Ост-1.01.3	1. Грунтовка Weber Vetonit prim multi, расход для стен при разбавлении 1:1 1л/20м2 (или аналог) 2. Стеклотканевое рельефное армирующее покрытие Vitrulan SYSTEXX Pure Structure 604 (линейная плотность не менее 170г/м2; разрушающая нагрузка на разрыв не менее 1023Н (2087кг/м)) (или аналог) 3. Окрашивание акриловой матовой краской Genyus Special (Spiver), 2класс, RAL9010, расход в два слоя 1л/10м2 (или аналог) (высококачественное окрашивание)	754,27
Ост-1.01.4	1. С686 - Двухслойная зашивка 2х12,5мм из цементной плиты АКВАПАНЕЛЬ Внутренняя с одной стороны по одинарному металлическому каркасу ПН/UA-профиль (усиленный) шир.50мм, шаг 600 2. Грунтовка Weber Vetonit prim multi, расход для стен при разбавлении 1:1 1л/20м2 (или аналог) 3. Стеклотканевое рельефное армирующее покрытие Vitrulan SYSTEXX Pure Structure 604 (линейная плотность не менее 170г/м2; разрушающая нагрузка на разрыв не менее 1023Н (2087кг/м)) (или аналог) 4. Окрашивание акриловой матовой краской Genyus Special (Spiver), 2класс, RAL9010, расход в два слоя 1л/10м2 (или аналог) (высококачественное окрашивание)	186,75
Ост-1.02.1	1. Грунтовка Weber Vetonit prim multi, расход для стен при разбавлении 1:1 1л/20м2 (или аналог) 2. Штукатурка цементная Weber Vetonit TT40, расход смеси 1,7 кг/м²/мм, (или аналог) - 20мм 3. Шпаклевка цементная влагостойкая Weber Vetonit VH по сетке малярной стеклотканевой 2х2мм, расход смеси 1,2 кг/м2/мм (или аналог) - 2мм 4. Стеклотканевое рельефное армирующее покрытие Vitrulan SYSTEXX Pure Structure 604 (линейная плотность не менее 170г/м2; разрушающая нагрузка на разрыв не менее 1023Н (2087кг/м)) (или аналог) 5. Окрашивание акриловой матовой краской Genyus Special (Spiver), 2класс, RAL9010, расход в два слоя 1л/10м2 (или аналог) (высококачественное окрашивание)	1666,51
Ост-1.02.2	1. Штукатурка цементная Weber Vetonit TT40, расход смеси 1,7 кг/м²/мм, (или аналог) - 20мм 2. Грунтовка Weber Vetonit prim multi, расход для стен при разбавлении 1:1 1л/20м2 (или аналог) 3. Шпаклевка цементная влагостойкая Weber Vetonit VH по сетке малярной стеклотканевой 2х2мм, расход смеси 1,2 кг/м2/мм (или аналог) - 3мм 4. Стеклотканевое рельефное армирующее покрытие Vitrulan SYSTEXX Pure Structure 604 (линейная плотность не менее 170г/м2; разрушающая нагрузка на разрыв не менее 1023Н (2087кг/м)) (или аналог) 5. Окрашивание акриловой матовой краской Genyus Special (Spiver), 2класс, RAL9010, расход в два слоя 1л/10м2 (или аналог) (высококачественное окрашивание)	365,51
Ост-1.02.3	1. Грунтовка Weber Vetonit prim multi, расход для стен при разбавлении 1:1 1л/20м2 (или аналог) 2. Стеклотканевое рельефное армирующее покрытие Vitrulan SYSTEXX Pure Structure 604 (линейная плотность не менее 170г/м2; разрушающая нагрузка на разрыв не менее 1023Н (2087кг/м)) (или аналог) 3. Окрашивание акриловой матовой краской Genyus Special (Spiver), 2класс, RAL9010, расход в два слоя 1л/10м2 (или аналог) (высококачественное окрашивание)	928,24
Ост-1.02.4	1. С686 - Двухслойная зашивка 2х12,5мм из цементной плиты АКВАПАНЕЛЬ Внутренняя с одной стороны по одинарному металлическому каркасу ПН/UA-профиль (усиленный) шир.50мм, шаг 600 2. Грунтовка Weber Vetonit prim multi, расход для стен при разбавлении 1:1 1л/20м2 (или аналог) 3. Стеклотканевое рельефное армирующее покрытие Vitrulan SYSTEXX Pure Structure 604 (линейная плотность не менее 170г/м2; разрушающая нагрузка на разрыв не менее 1023Н (2087кг/м)) (или аналог) 4. Окрашивание акриловой матовой краской Genyus Special (Spiver), 2класс, RAL9010, расход в два слоя 1л/10м2 (или аналог) (высококачественное окрашивание)	65,60
Ост-1.04.1	1. Грунтовка Weber Vetonit prim multi, расход для стен при разбавлении 1:1 1л/20м2 (или аналог) 2. Штукатурка цементная Weber Vetonit TT40, расход смеси 1,7 кг/м²/мм, (или аналог) - 20мм 3. Шпаклевка цементная влагостойкая Weber Vetonit VH по сетке малярной стеклотканевой 2х2мм, расход смеси 1,2 кг/м2/мм (или аналог) - 2мм 4. Грунтовка Weber Vetonit prim multi, расход для стен при разбавлении 1:1 1л/20м2 (или аналог) 5. Окрашивание акриловой матовой краской Genyus Special (Spiver), 2класс, RAL7047, расход в два слоя 1л/10м2 (или аналог) (улучшенное окрашивание)	808,30
Ост-1.04.2	1. Грунтовка Weber Vetonit prim multi, расход для стен при разбавлении 1:1 1л/20м2 (или аналог) 2. Штукатурка цементная Weber Vetonit TT40, расход смеси 1,7 кг/м²/мм, (или аналог) - 20мм 3.Грунтовка Weber Vetonit prim multi, расход для стен при разбавлении 1:1 1л/20м2 (или аналог) 4. Шпаклевка цементная влагостойкая Weber Vetonit VH по сетке малярной стеклотканевой 2х2мм, расход смеси 1,2 кг/м2/мм (или аналог) - 3мм 5. Окрашивание акриловой матовой краской Genyus Special (Spiver), 2класс, RAL7047, расход в два слоя 1л/10м2 (или аналог) (улучшенное окрашивание)	149,68
Ост-1.04.3	1. Грунтовка Weber Vetonit prim multi, расход для стен при разбавлении 1:1 1л/20м2 (или аналог) 2. Шпаклевка цементная влагостойкая Weber Vetonit VH по сетке малярной стеклотканевой 2х2мм, расход смеси 1,2 кг/м2/мм (или аналог) - 2мм 3. Грунтовка Weber Vetonit prim multi, расход для стен при разбавлении 1:1 1л/20м2 (или аналог) 4. Окрашивание акриловой матовой краской Genyus Special (Spiver), 2класс, RAL7047, расход в два слоя 1л/10м2 (или аналог) (улучшенное окрашивание)	105,64
Ост-1.04.4	1. Каркас - ПН/UA-профиль (усиленный) шир.100мм, шаг 600, отнесенный от базовой стены на 5мм 2. Двухслойная обшивка из комплектной системы КНАУФ АКВАПАНЕЛЬ Внутренняя (ГСП-А) 12,5*2 с одной стороны (или аналог) 3. Заполнение минеральной ватой АкустиКНАУФ (или аналог) - 50мм 4. Грунтовка Weber Vetonit prim multi, расход для стен при разбавлении 1:1 1л/20м2 (или аналог) 5. Шпаклевка цементная влагостойкая Weber Vetonit VH по сетке малярной стеклотканевой 2х2мм, расход смеси 1,2 кг/м2/мм (или аналог) - 3мм 6. Окрашивание акриловой матовой краской Genyus Special (Spiver), 2класс, RAL7047, расход в два слоя 1л/10м2 (или аналог) (улучшенное окрашивание)	98,51
Ост-1.04.5	1. С686 - Двухслойная зашивка 2х12,5мм из цементной плиты АКВАПАНЕЛЬ Внутренняя с одной стороны по одинарному металлическому каркасу ПН/UA-профиль (усиленный) шир.50мм, шаг 600 2. Грунтовка Weber Vetonit prim multi, расход для стен при разбавлении 1:1 1л/20м2 (или аналог) 3. Стеклотканевое рельефное армирующее покрытие Vitrulan SYSTEXX Pure Structure 604 (линейная плотность не менее 170г/м2; разрушающая нагрузка на разрыв не менее 1023Н (2087кг/м)) (или аналог) 4. Окрашивание акриловой матовой краской Genyus Special (Spiver), 2класс, RAL9010, расход в два слоя 1л/10м2 (или аналог) (высококачественное окрашивание)	80,06
Ост-1.06.1	1. Грунтовка Weber Vetonit prim multi, расход для стен при разбавлении 1:1 1л/20м2 (или аналог) 2. Шпаклевка цементная влагостойкая Weber Vetonit VH по сетке малярной стеклотканевой 2х2мм, расход смеси 1,2 кг/м2/мм (или аналог) - 10мм 3. Окрашивание акриловой матовой краской Reosan Opaco (Spiver), класс стойкости 1, RAL 9016, в 2 слоя, расход в два слоя 1л/8-9 м2 (или аналог) (НГ), (высококачественное окрашивание)	487,80
Ост-2.01.1	1. Грунтовка Weber Vetonit prim multi, расход для стен при разбавлении 1:1 1л/20м2 (или аналог) 2. Штукатурка цементная Weber Vetonit TT40, расход смеси 1,7 кг/м²/мм, (или аналог) - 20мм 3. Грунтовка глубокого проникновения 050 Eurocol Europrimer, расход 0,025 кг/м2 (или аналог) 4. Клей плиточный 778 Eurocol Eurobond, расход зависит от размера плитки (или аналог) - 4мм 5. Керамогранит крупноформатный с влагостойкой затиркой швов, Iris FMG Trambiserra Grey Pre-Polished 750х1500мм (или аналог) - 6мм	131,66
Ост-2.01.2	1. Грунтовка Weber Vetonit prim multi, расход для стен при разбавлении 1:1 1л/20м2 (или аналог) 2. Штукатурка цементная Weber Vetonit TT40, расход смеси 1,7 кг/м²/мм, (или аналог) - 20мм 3. Грунтовка глубокого проникновения 050 Eurocol Europrimer, расход 0,025 кг/м2 (или аналог) 4. Клей плиточный 778 Eurocol Eurobond, расход зависит от размера плитки (или аналог) - 4мм 5. Керамогранит крупноформатный с влагостойкой затиркой швов, Iris FMG Trambiserra Grey Pre-Polished 750х1500мм (или аналог) - 6мм	23,18
Ост-2.01.3	1.Грунтовка глубокого проникновения 050 Eurocol Europrimer, расход 0,025 кг/м2 (или аналог) 2. Клей плиточный 778 Eurocol Eurobond, расход зависит от размера плитки (или аналог) - 4мм 3. Керамогранит крупноформатный с влагостойкой затиркой швов, Iris FMG Trambiserra Grey Pre-Polished 750х1500мм (или аналог) - 6мм	129,49
Ост-2.02.1	1. Грунтовка Weber Vetonit prim multi, расход для стен при разбавлении 1:1 1л/20м2 (или аналог) 2. Штукатурка цементная Weber Vetonit TT40, расход смеси 1,7 кг/м²/мм, (или аналог) - 20мм 3. Грунтовка глубокого проникновения 050 Eurocol Europrimer, расход 0,025 кг/м2 (или аналог) 4. Клей плиточный 778 Eurocol Eurobond, расход зависит от размера плитки (или аналог) - 4мм 5. Керамогранит антискользящий с влагостойкой затиркой швов Rinascente Pearl matte 60*120 - 9мм	48,00

Сводная ведомость отделки стен

Поз.	Данные элементов перегородки	Площадь, м2
Ост-2.02.2	1. Грунтовка Weber Vetonit prim multi, расход для стен при разбавлении 1:1 1л/20м2 (или аналог) 2. Штукатурка цементная Weber Vetonit TT40, расход смеси 1,7 кг/м²/мм, (или аналог) - 20мм 3. Грунтовка глубокого проникновения 050 Eurocol Europrimer, расход 0,025 кг/м2 (или аналог) 4. Клей плиточный 778 Eurocol Eurobond, расход зависит от размера плитки (или аналог) - 4мм 5. Керамогранит антискользящий с влагостойкой затиркой швов Rinascente Pearl matte 60*120 - 9мм	3,15
Ост-2.02.3	1. Грунтовка глубокого проникновения 050 Eurocol Europrimer, расход 0,025 кг/м2 (или аналог) 2. Клей плиточный 778 Eurocol Eurobond, расход зависит от размера плитки (или аналог) - 4мм 3. Керамогранит антискользящий с влагостойкой затиркой швов Rinascente Pearl matte 60*120 - 9мм	124,29
Ост-2.03.1	1. Грунтовка Weber Vetonit prim multi, расход для стен при разбавлении 1:1 1л/20м2 (или аналог) 2. Штукатурка цементная Weber Vetonit TT40, расход смеси 1,7 кг/м²/мм, (или аналог) - 20мм 3. Грунтовка глубокого проникновения 050 Eurocol Europrimer, расход 0,025 кг/м2 (или аналог) 4. Клей плиточный 778 Eurocol Eurobond, расход зависит от размера плитки (или аналог) - 4мм 5. Керамогранит с влагостойкой затиркой швов Atlas Concord Россия, стойкий к химикатам, 300х300мм (или аналог) - 6мм	22,80
Ост-2.03.2	1.Грунтовка Weber Vetonit prim multi, расход для стен при разбавлении 1:1 1л/20м2 (или аналог) 2. Штукатурка цементная Weber Vetonit TT40, расход смеси 1,7 кг/м²/мм, (или аналог) - 20мм 3. Грунтовка глубокого проникновения 050 Eurocol Europrimer, расход 0,025 кг/м2 (или аналог) 4. Клей плиточный 778 Eurocol Eurobond, расход зависит от размера плитки (или аналог) - 4мм 5. Керамогранит с влагостойкой затиркой швов Atlas Concord Россия, стойкий к химикатам, 300х300мм (или аналог) - 6мм	6,06
Ост-3.01.1	Закаленное зеркало Pilkington_Mirropane Chrome Plustолщ 10мм (или аналог) встроенное, на металлическом каркасе. Суммарная толщина зеркала в каркасе - 70 мм.	82,59
Ост-3.02	Зашивка HPL Formica Fog F7961 (середина) и HPL Formica Folkstone F7927 (края) (или аналог) со скрытым креплением (10 мм) с одной стороны на металлическом каркасе 60мм	106,32
Ост-3.04.1	Зашивка HPL-панелями с антибактериальным покрытием (плита-основание СМЛ) с герметизацией швов	549,61
Ост-3.04.2	Зашивка HPL-панелями с антибактериальным покрытием (плита-основание СМЛ) с герметизацией швов	474,06
Ост-3.04.3	Зашивка HPL-панелями с антибактериальным покрытием (плита-основание СМЛ) с герметизацией швов, на металлическом каркасе 60мм	240,68
Ост-5	Кубообразная рейка 50х50 на подсистеме, шаг 100мм, зазор 50мм, цвет - натуральное дерево	99,04
АР_02_+6,000		
Ост-1.01.1	1. Грунтовка Weber Vetonit prim multi, расход для стен при разбавлении 1:1 1л/20м2 (или аналог) 2. Штукатурка цементная Weber Vetonit TT40, расход смеси 1,7 кг/м²/мм, (или аналог) - 20мм 3. Шпаклевка цементная влагостойкая Weber Vetonit VH по сетке малярной стеклотканевой 2х2мм, расход смеси 1,2 кг/м2/мм (или аналог) - 2мм 4. Стеклотканевое рельефное армирующее покрытие Vitrulan SYSTEXX Pure Structure 604 (линейная плотность не менее 170г/м2; разрушающая нагрузка на разрыв не менее 1023Н (2087кг/м)) (или аналог) 5. Окрашивание акриловой матовой краской Genyus Special (Spiver), 2класс, RAL9010, расход в два слоя 1л/10м2 (или аналог) (высококачественное окрашивание)	491,51
Ост-1.01.2	1. Грунтовка Weber Vetonit prim multi, расход для стен при разбавлении 1:1 1л/20м2 (или аналог) 2. Штукатурка цементная Weber Vetonit TT40, расход смеси 1,7 кг/м²/мм, (или аналог) - 20мм 3. Грунтовка Weber Vetonit prim multi, расход для стен при разбавлении 1:1 1л/20м2 (или аналог) 4. Шпаклевка цементная влагостойкая Weber Vetonit VH по сетке малярной стеклотканевой 2х2мм, расход смеси 1,2 кг/м2/мм (или аналог) - 3мм 5. Стеклотканевое рельефное армирующее покрытие Vitrulan SYSTEXX Pure Structure 604 (линейная плотность не менее 170г/м2; разрушающая нагрузка на разрыв не менее 1023Н (2087кг/м)) (или аналог) 6. Окрашивание акриловой матовой краской Genyus Special (Spiver), 2класс, RAL9010, расход в два слоя 1л/10м2 (или аналог) (высококачественное окрашивание)	290,88
Ост-1.01.3	1. Грунтовка Weber Vetonit prim multi, расход для стен при разбавлении 1:1 1л/20м2 (или аналог) 2. Стеклотканевое рельефное армирующее покрытие Vitrulan SYSTEXX Pure Structure 604 (линейная плотность не менее 170г/м2; разрушающая нагрузка на разрыв не менее 1023Н (2087кг/м)) (или аналог) 3. Окрашивание акриловой матовой краской Genyus Special (Spiver), 2класс, RAL9010, расход в два слоя 1л/10м2 (или аналог) (высококачественное окрашивание)	1609,32
Ост-1.01.4	1. С686 - Двухслойная зашивка 2х12,5мм из цементной плиты АКВАПАНЕЛЬ Внутренняя с одной стороны по одинарному металлическому каркасу ПН/UA-профиль (усиленный) шир.50мм, шаг 600 2. Грунтовка Weber Vetonit prim multi, расход для стен при разбавлении 1:1 1л/20м2 (или аналог) 3. Стеклотканевое рельефное армирующее покрытие Vitrulan SYSTEXX Pure Structure 604 (линейная плотность не менее 170г/м2; разрушающая нагрузка на разрыв не менее 1023Н (2087кг/м)) (или аналог) 4. Окрашивание акриловой матовой краской Genyus Special (Spiver), 2класс, RAL9010, расход в два слоя 1л/10м2 (или аналог) (высококачественное окрашивание)	202,23
Ост-1.02.1	1. Грунтовка Weber Vetonit prim multi, расход для стен при разбавлении 1:1 1л/20м2 (или аналог) 2. Штукатурка цементная Weber Vetonit TT40, расход смеси 1,7 кг/м²/мм, (или аналог) - 20мм 3. Шпаклевка цементная влагостойкая Weber Vetonit VH по сетке малярной стеклотканевой 2х2мм, расход смеси 1,2 кг/м2/мм (или аналог) - 2мм 4. Стеклотканевое рельефное армирующее покрытие Vitrulan SYSTEXX Pure Structure 604 (линейная плотность не менее 170г/м2; разрушающая нагрузка на разрыв не менее 1023Н (2087кг/м)) (или аналог) 5. Окрашивание акриловой матовой краской Genyus Special (Spiver), 2класс, RAL9010, расход в два слоя 1л/10м2 (или аналог) (высококачественное окрашивание)	958,22
Ост-1.02.2	1. Штукатурка цементная Weber Vetonit TT40, расход смеси 1,7 кг/м²/мм, (или аналог) - 20мм 2. Грунтовка Weber Vetonit prim multi, расход для стен при разбавлении 1:1 1л/20м2 (или аналог) 3. Шпаклевка цементная влагостойкая Weber Vetonit VH по сетке малярной стеклотканевой 2х2мм, расход смеси 1,2 кг/м2/мм (или аналог) - 3мм 4. Стеклотканевое рельефное армирующее покрытие Vitrulan SYSTEXX Pure Structure 604 (линейная плотность не менее 170г/м2; разрушающая нагрузка на разрыв не менее 1023Н (2087кг/м)) (или аналог) 5. Окрашивание акриловой матовой краской Genyus Special (Spiver), 2класс, RAL9010, расход в два слоя 1л/10м2 (или аналог) (высококачественное окрашивание)	64,32
Ост-1.02.3	1. Грунтовка Weber Vetonit prim multi, расход для стен при разбавлении 1:1 1л/20м2 (или аналог) 2. Стеклотканевое рельефное армирующее покрытие Vitrulan SYSTEXX Pure Structure 604 (линейная плотность не менее 170г/м2; разрушающая нагрузка на разрыв не менее 1023Н (2087кг/м)) (или аналог) 3. Окрашивание акриловой матовой краской Genyus Special (Spiver), 2класс, RAL9010, расход в два слоя 1л/10м2 (или аналог) (высококачественное окрашивание)	528,03
Ост-1.02.4	1. С686 - Двухслойная зашивка 2х12,5мм из цементной плиты АКВАПАНЕЛЬ Внутренняя с одной стороны по одинарному металлическому каркасу ПН/UA-профиль (усиленный) шир.50мм, шаг 600 2. Грунтовка Weber Vetonit prim multi, расход для стен при разбавлении 1:1 1л/20м2 (или аналог) 3. Стеклотканевое рельефное армирующее покрытие Vitrulan SYSTEXX Pure Structure 604 (линейная плотность не менее 170г/м2; разрушающая нагрузка на разрыв не менее 1023Н (2087кг/м)) (или аналог) 4. Окрашивание акриловой матовой краской Genyus Special (Spiver), 2класс, RAL9010, расход в два слоя 1л/10м2 (или аналог) (высококачественное окрашивание)	7,45
Ост-1.04.1	1. Грунтовка Weber Vetonit prim multi, расход для стен при разбавлении 1:1 1л/20м2 (или аналог) 2. Штукатурка цементная Weber Vetonit TT40, расход смеси 1,7 кг/м²/мм, (или аналог) - 20мм 3. Шпаклевка цементная влагостойкая Weber Vetonit VH по сетке малярной стеклотканевой 2х2мм, расход смеси 1,2 кг/м2/мм (или аналог) - 2мм 4. Грунтовка Weber Vetonit prim multi, расход для стен при разбавлении 1:1 1л/20м2 (или аналог) 5. Окрашивание акриловой матовой краской Genyus Special (Spiver), 2класс, RAL7047, расход в два слоя 1л/10м2 (или аналог) (улучшенное окрашивание)	610,26
Ост-1.04.2	1. Грунтовка Weber Vetonit prim multi, расход для стен при разбавлении 1:1 1л/20м2 (или аналог) 2. Штукатурка цементная Weber Vetonit TT40, расход смеси 1,7 кг/м²/мм, (или аналог) - 20мм 3.Грунтовка Weber Vetonit prim multi, расход для стен при разбавлении 1:1 1л/20м2 (или аналог) 4. Шпаклевка цементная влагостойкая Weber Vetonit VH по сетке малярной стеклотканевой 2х2мм, расход смеси 1,2 кг/м2/мм (или аналог) - 3мм 5. Окрашивание акриловой матовой краской Genyus Special (Spiver), 2класс, RAL7047, расход в два слоя 1л/10м2 (или аналог) (улучшенное окрашивание)	53,24
Ост-1.04.3	1. Грунтовка Weber Vetonit prim multi, расход для стен при разбавлении 1:1 1л/20м2 (или аналог) 2. Шпаклевка цементная влагостойкая Weber Vetonit VH по сетке малярной стеклотканевой 2х2мм, расход смеси 1,2 кг/м2/мм (или аналог) - 2мм 3. Грунтовка Weber Vetonit prim multi, расход для стен при разбавлении 1:1 1л/20м2 (или аналог) 4. Окрашивание акриловой матовой краской Genyus Special (Spiver), 2класс, RAL7047, расход в два слоя 1л/10м2 (или аналог) (улучшенное окрашивание)	97,42
Ост-1.04.5	1. С686 - Двухслойная зашивка 2х12,5мм из цементной плиты АКВАПАНЕЛЬ Внутренняя с одной стороны по одинарному металлическому каркасу ПН/UA-профиль (усиленный) шир.50мм, шаг 600 2. Грунтовка Weber Vetonit prim multi, расход для стен при разбавлении 1:1 1л/20м2 (или аналог) 3. Стеклотканевое рельефное армирующее покрытие Vitrulan SYSTEXX Pure Structure 604 (линейная плотность не менее 170г/м2; разрушающая нагрузка на разрыв не менее 1023Н (2087кг/м)) (или аналог) 4. Окрашивание акриловой матовой краской Genyus Special (Spiver), 2класс, RAL9010, расход в два слоя 1л/10м2 (или аналог) (высококачественное окрашивание)	27,49
Ост-1.06.1	1. Грунтовка Weber Vetonit prim multi, расход для стен при разбавлении 1:1 1л/20м2 (или аналог) 2. Шпаклевка цементная влагостойкая Weber Vetonit VH по сетке малярной стеклотканевой 2х2мм, расход смеси 1,2 кг/м2/мм (или аналог) - 10мм 3. Окрашивание акриловой матовой краской Reosan Opaco (Spiver), класс стойкости 1, RAL 9016, в 2 слоя, расход в два слоя 1л/8-9 м2 (или аналог) (НГ), (высококачественное окрашивание)	297,54
Ост-2.01.1	1. Грунтовка Weber Vetonit prim multi, расход для стен при разбавлении 1:1 1л/20м2 (или аналог) 2. Штукатурка цементная Weber Vetonit TT40, расход смеси 1,7 кг/м²/мм, (или аналог) - 20мм 3. Грунтовка глубокого проникновения 050 Eurocol Europrimer, расход 0,025 кг/м2 (или аналог) 4. Клей плиточный 778 Eurocol Eurobond, расход зависит от размера плитки (или аналог) - 4мм 5. Керамогранит крупноформатный с влагостойкой затиркой швов, Iris FMG Trambiserra Grey Pre-Polished 750х1500мм (или аналог) - 6мм	116,58
Ост-2.01.2	1. Грунтовка Weber Vetonit prim multi, расход для стен при разбавлении 1:1 1л/20м2 (или аналог) 2. Штукатурка цементная Weber Vetonit TT40, расход смеси 1,7 кг/м²/мм, (или аналог) - 20мм 3. Грунтовка глубокого проникновения 050 Eurocol Europrimer, расход 0,025 кг/м2 (или аналог) 4. Клей плиточный 778 Eurocol Eurobond, расход зависит от размера плитки (или аналог) - 4мм 5. Керамогранит крупноформатный с влагостойкой затиркой швов, Iris FMG Trambiserra Grey Pre-Polished 750х1500мм (или аналог) - 6мм	20,79
Ост-2.01.3	1.Грунтовка глубокого проникновения 050 Eurocol Europrimer, расход 0,025 кг/м2 (или аналог) 2. Клей плиточный 778 Eurocol Eurobond, расход зависит от размера плитки (или аналог) - 4мм 3. Керамогранит крупноформатный с влагостойкой затиркой швов, Iris FMG Trambiserra Grey Pre-Polished 750х1500мм (или аналог) - 6мм	165,60
Ост-2.02.1	1. Грунтовка Weber Vetonit prim multi, расход для стен при разбавлении 1:1 1л/20м2 (или аналог) 2. Штукатурка цементная Weber Vetonit TT40, расход смеси 1,7 кг/м²/мм, (или аналог) - 20мм 3. Грунтовка глубокого проникновения 050 Eurocol Europrimer, расход 0,025 кг/м2 (или аналог) 4. Клей плиточный 778 Eurocol Eurobond, расход зависит от размера плитки (или аналог) - 4мм 5. Керамогранит антискользящий с влагостойкой затиркой швов Rinascente Pearl matte 60*120 - 9мм	65,03
Ост-2.02.2	1. Грунтовка Weber Vetonit prim multi, расход для стен при разбавлении 1:1 1л/20м2 (или аналог) 2. Штукатурка цементная Weber Vetonit TT40, расход смеси 1,7 кг/м²/мм, (или аналог) - 20мм 3. Грунтовка глубокого проникновения 050 Eurocol Europrimer, расход 0,025 кг/м2 (или аналог) 4. Клей плиточный 778 Eurocol Eurobond, расход зависит от размера плитки (или аналог) - 4мм 5. Керамогранит антискользящий с влагостойкой затиркой швов Rinascente Pearl matte 60*120 - 9мм	1,70
Ост-2.02.3	1. Грунтовка глубокого проникновения 050 Eurocol Europrimer, расход 0,025 кг/м2 (или аналог) 2. Клей плиточный 778 Eurocol Eurobond, расход зависит от размера плитки (или аналог) - 4мм 3. Керамогранит антискользящий с влагостойкой затиркой швов Rinascente Pearl matte 60*120 - 9мм	68,91
Ост-3.02	Зашивка HPL Formica Fog F7961 (середина) и HPL Formica Folkstone F7927 (края) (или аналог) со скрытым креплением (10 мм) с одной стороны на металлическом каркасе 60мм	87,96
Ост-3.03.1	Зашивка HPL-панелями Formica перфорированными, плита-основание ГВЛВ, (или аналог) с одной стороны на металлическом каркасе 60мм	70,69
Ост-3.03.2	1. Каркас - ПН/UA-профиль (усиленный) шир.100мм, шаг 600, отнесенный от базовой стены на 5мм 2. Двухслойная обшивка из КНАУФ-листов (ГСП-А) 12,5*2 с одной стороны 3. Заполнение минеральной ватой АкустиКНАУФ (или аналог) - 50мм 4. Профиль стоечный для HPL 5. HPL-панелями Formica перфорированными, плита-основание ГВЛВ, (или аналог)	92,25
Ост-3.04.1	Зашивка HPL-панелями с антибактериальным покрытием (плита-основание СМЛ) с герметизацией швов	63,27
Ост-3.04.2	Зашивка HPL-панелями с антибактериальным покрытием (плита-основание СМЛ) с герметизацией швов	236,70
Ост-3.04.3	Зашивка HPL-панелями с антибактериальным покрытием (плита-основание СМЛ) с герметизацией швов, на металлическом каркасе 60мм	29,39
Ост-5	Кубообразная рейка 50х50 на подсистеме, шаг 100мм, зазор 50мм, цвет - натуральное дерево	76,15
АР_03_+10,500		
Ост-1.01.1	1. Грунтовка Weber Vetonit prim multi, расход для стен при разбавлении 1:1 1л/20м2 (или аналог) 2. Штукатурка цементная Weber Vetonit TT40, расход смеси 1,7 кг/м²/мм, (или аналог) - 20мм 3. Шпаклевка цементная влагостойкая Weber Vetonit VH по сетке малярной стеклотканевой 2х2мм, расход смеси 1,2 кг/м2/мм (или аналог) - 2мм 4. Стеклотканевое рельефное армирующее покрытие Vitrulan SYSTEXX Pure Structure 604 (линейная плотность не менее 170г/м2; разрушающая нагрузка на разрыв не менее 1023Н (2087кг/м)) (или аналог) 5. Окрашивание акриловой матовой краской Genyus Special (Spiver), 2класс, RAL9010, расход в два слоя 1л/10м2 (или аналог) (высококачественное окрашивание)	481,20
Ост-1.01.2	1. Грунтовка Weber Vetonit prim multi, расход для стен при разбавлении 1:1 1л/20м2 (или аналог) 2. Штукатурка цементная Weber Vetonit TT40, расход смеси 1,7 кг/м²/мм, (или аналог) - 20мм 3. Грунтовка Weber Vetonit prim multi, расход для стен при разбавлении 1:1 1л/20м2 (или аналог) 4. Шпаклевка цементная влагостойкая Weber Vetonit VH по сетке малярной стеклотканевой 2х2мм, расход смеси 1,2 кг/м2/мм (или аналог) - 3мм 5. Стеклотканевое рельефное армирующее покрытие Vitrulan SYSTEXX Pure Structure 604 (линейная плотность не менее 170г/м2; разрушающая нагрузка на разрыв не менее 1023Н (2087кг/м)) (или аналог) 6. Окрашивание акриловой матовой краской Genyus Special (Spiver), 2класс, RAL9010, расход в два слоя 1л/10м2 (или аналог) (высококачественное окрашивание)	274,98
Ост-1.01.3	1. Грунтовка Weber Vetonit prim multi, расход для стен при разбавлении 1:1 1л/20м2 (или аналог) 2. Стеклотканевое рельефное армирующее покрытие Vitrulan SYSTEXX Pure Structure 604 (линейная плотность не менее 170г/м2; разрушающая нагрузка на разрыв не менее 1023Н (2087кг/м)) (или аналог) 3. Окрашивание акриловой матовой краской Genyus Special (Spiver), 2класс, RAL9010, расход в два слоя 1л/10м2 (или аналог) (высококачественное окрашивание)	1428,84
Ост-1.01.4	1. С686 - Двухслойная зашивка 2х12,5мм из цементной плиты АКВАПАНЕЛЬ Внутренняя с одной стороны по одинарному металлическому каркасу ПН/UA-профиль (усиленный) шир.50мм, шаг 600 2. Грунтовка Weber Vetonit prim multi, расход для стен при разбавлении 1:1 1л/20м2 (или аналог) 3. Стеклотканевое рельефное армирующее покрытие Vitrulan SYSTEXX Pure Structure 604 (линейная плотность не менее 170г/м2; разрушающая нагрузка на разрыв не менее 1023Н (2087кг/м)) (или аналог) 4. Окрашивание акриловой матовой краской Genyus Special (Spiver), 2класс, RAL9010, расход в два слоя 1л/10м2 (или аналог) (высококачественное окрашивание)	209,78

Сводная ведомость отделки стен

Поз.	Данные элементов перегородки	Площадь, м2
Ост-1.02.1	1. Грунтовка Weber Vetonit prim multi, расход для стен при разбавлении 1:1 1л/20м2 (или аналог) 2. Штукатурка цементная Weber Vetonit TT40, расход смеси 1,7 кг/м²/мм, (или аналог) - 20мм 3. Шпаклевка цементная влагостойкая Weber Vetonit VH по сетке малярной стеклотканевой 2х2мм, расход смеси 1,2 кг/м2/мм (или аналог) - 2мм 4. Стеклотканевое рельефное армирующее покрытие Vitrulan SYSTEXX Pure Structure 604 (линейная плотность не менее 170г/м2; разрушающая нагрузка на разрыв не менее 1023Н (2087кг/м)) (или аналог) 5. Окрашивание акриловой матовой краской Genyus Special (Spiver), 2класс, RAL9010, расход в два слоя 1л/10м2 (или аналог) (высококачественное окрашивание)	947,04
Ост-1.02.2	1. Штукатурка цементная Weber Vetonit TT40, расход смеси 1,7 кг/м²/мм, (или аналог) - 20мм 2. Грунтовка Weber Vetonit prim multi, расход для стен при разбавлении 1:1 1л/20м2 (или аналог) 3. Шпаклевка цементная влагостойкая Weber Vetonit VH по сетке малярной стеклотканевой 2х2мм, расход смеси 1,2 кг/м2/мм (или аналог) - 3мм 4. Стеклотканевое рельефное армирующее покрытие Vitrulan SYSTEXX Pure Structure 604 (линейная плотность не менее 170г/м2; разрушающая нагрузка на разрыв не менее 1023Н (2087кг/м)) (или аналог) 5. Окрашивание акриловой матовой краской Genyus Special (Spiver), 2класс, RAL9010, расход в два слоя 1л/10м2 (или аналог) (высококачественное окрашивание)	42,88
Ост-1.02.3	1. Грунтовка Weber Vetonit prim multi, расход для стен при разбавлении 1:1 1л/20м2 (или аналог) 2. Стеклотканевое рельефное армирующее покрытие Vitrulan SYSTEXX Pure Structure 604 (линейная плотность не менее 170г/м2; разрушающая нагрузка на разрыв не менее 1023Н (2087кг/м)) (или аналог) 3. Окрашивание акриловой матовой краской Genyus Special (Spiver), 2класс, RAL9010, расход в два слоя 1л/10м2 (или аналог) (высококачественное окрашивание)	513,86
Ост-1.04.1	1. Грунтовка Weber Vetonit prim multi, расход для стен при разбавлении 1:1 1л/20м2 (или аналог) 2. Штукатурка цементная Weber Vetonit TT40, расход смеси 1,7 кг/м²/мм, (или аналог) - 20мм 3. Шпаклевка цементная влагостойкая Weber Vetonit VH по сетке малярной стеклотканевой 2х2мм, расход смеси 1,2 кг/м2/мм (или аналог) - 2мм 4. Грунтовка Weber Vetonit prim multi, расход для стен при разбавлении 1:1 1л/20м2 (или аналог) 5. Окрашивание акриловой матовой краской Genyus Special (Spiver), 2класс, RAL7047, расход в два слоя 1л/10м2 (или аналог) (улучшенное окрашивание)	457,46
Ост-1.04.2	1. Грунтовка Weber Vetonit prim multi, расход для стен при разбавлении 1:1 1л/20м2 (или аналог) 2. Штукатурка цементная Weber Vetonit TT40, расход смеси 1,7 кг/м²/мм, (или аналог) - 20мм 3.Грунтовка Weber Vetonit prim multi, расход для стен при разбавлении 1:1 1л/20м2 (или аналог) 4. Шпаклевка цементная влагостойкая Weber Vetonit VH по сетке малярной стеклотканевой 2х2мм, расход смеси 1,2 кг/м2/мм (или аналог) - 3мм 5. Окрашивание акриловой матовой краской Genyus Special (Spiver), 2класс, RAL7047, расход в два слоя 1л/10м2 (или аналог) (улучшенное окрашивание)	6,60
Ост-1.04.3	1. Грунтовка Weber Vetonit prim multi, расход для стен при разбавлении 1:1 1л/20м2 (или аналог) 2. Шпаклевка цементная влагостойкая Weber Vetonit VH по сетке малярной стеклотканевой 2х2мм, расход смеси 1,2 кг/м2/мм (или аналог) - 2мм 3. Грунтовка Weber Vetonit prim multi, расход для стен при разбавлении 1:1 1л/20м2 (или аналог) 4. Окрашивание акриловой матовой краской Genyus Special (Spiver), 2класс, RAL7047, расход в два слоя 1л/10м2 (или аналог) (улучшенное окрашивание)	95,17
Ост-1.04.5	1. С686 - Двухслойная зашивка 2х12,5мм из цементной плиты АКВАПАНЕЛЬ Внутренняя с одной стороны по одинарному металлическому каркасу ПН/UA-профиль (усиленный) шир.50мм, шаг 600 2. Грунтовка Weber Vetonit prim multi, расход для стен при разбавлении 1:1 1л/20м2 (или аналог) 3. Стеклотканевое рельефное армирующее покрытие Vitrulan SYSTEXX Pure Structure 604 (линейная плотность не менее 170г/м2; разрушающая нагрузка на разрыв не менее 1023Н (2087кг/м)) (или аналог) 4. Окрашивание акриловой матовой краской Genyus Special (Spiver), 2класс, RAL9010, расход в два слоя 1л/10м2 (или аналог) (высококачественное окрашивание)	13,93
Ост-1.06.1	1. Грунтовка Weber Vetonit prim multi, расход для стен при разбавлении 1:1 1л/20м2 (или аналог) 2. Шпаклевка цементная влагостойкая Weber Vetonit VH по сетке малярной стеклотканевой 2х2мм, расход смеси 1,2 кг/м2/мм (или аналог) - 10мм 3. Окрашивание акриловой матовой краской Reosan Opaco (Spiver), класс стойкости 1, RAL 9016, в 2 слоя, расход в два слоя 1л/8-9 м2 (или аналог) (НГ), (высококачественное окрашивание)	348,85
Ост-2.01.1	1. Грунтовка Weber Vetonit prim multi, расход для стен при разбавлении 1:1 1л/20м2 (или аналог) 2. Штукатурка цементная Weber Vetonit TT40, расход смеси 1,7 кг/м²/мм, (или аналог) - 20мм 3. Грунтовка глубокого проникновения 050 Eurocol Europrimer, расход 0,025 кг/м2 (или аналог) 4. Клей плиточный 778 Eurocol Eurobond, расход зависит от размера плитки (или аналог) - 4мм 5. Керамогранит крупноформатный с влагостойкой затиркой швов, Iris FMG Trambiserra Grey Pre-Polished 750х1500мм (или аналог) - 6мм	151,17
Ост-2.01.2	1. Грунтовка Weber Vetonit prim multi, расход для стен при разбавлении 1:1 1л/20м2 (или аналог) 2. Штукатурка цементная Weber Vetonit TT40, расход смеси 1,7 кг/м²/мм, (или аналог) - 20мм 3. Грунтовка глубокого проникновения 050 Eurocol Europrimer, расход 0,025 кг/м2 (или аналог) 4. Клей плиточный 778 Eurocol Eurobond, расход зависит от размера плитки (или аналог) - 4мм 5. Керамогранит крупноформатный с влагостойкой затиркой швов, Iris FMG Trambiserra Grey Pre-Polished 750х1500мм (или аналог) - 6мм	17,22
Ост-2.01.3	1.Грунтовка глубокого проникновения 050 Eurocol Europrimer, расход 0,025 кг/м2 (или аналог) 2. Клей плиточный 778 Eurocol Eurobond, расход зависит от размера плитки (или аналог) - 4мм 3. Керамогранит крупноформатный с влагостойкой затиркой швов, Iris FMG Trambiserra Grey Pre-Polished 750х1500мм (или аналог) - 6мм	125,98
Ост-2.02.1	1. Грунтовка Weber Vetonit prim multi, расход для стен при разбавлении 1:1 1л/20м2 (или аналог) 2. Штукатурка цементная Weber Vetonit TT40, расход смеси 1,7 кг/м²/мм, (или аналог) - 20мм 3. Грунтовка глубокого проникновения 050 Eurocol Europrimer, расход 0,025 кг/м2 (или аналог) 4. Клей плиточный 778 Eurocol Eurobond, расход зависит от размера плитки (или аналог) - 4мм 5. Керамогранит антискользящий с влагостойкой затиркой швов Rinascente Pearl matte 60*120 - 9мм	40,69
Ост-2.02.2	1. Грунтовка Weber Vetonit prim multi, расход для стен при разбавлении 1:1 1л/20м2 (или аналог) 2. Штукатурка цементная Weber Vetonit TT40, расход смеси 1,7 кг/м²/мм, (или аналог) - 20мм 3. Грунтовка глубокого проникновения 050 Eurocol Europrimer, расход 0,025 кг/м2 (или аналог) 4. Клей плиточный 778 Eurocol Eurobond, расход зависит от размера плитки (или аналог) - 4мм 5. Керамогранит антискользящий с влагостойкой затиркой швов Rinascente Pearl matte 60*120 - 9мм	2,83
Ост-2.02.3	1. Грунтовка глубокого проникновения 050 Eurocol Europrimer, расход 0,025 кг/м2 (или аналог) 2. Клей плиточный 778 Eurocol Eurobond, расход зависит от размера плитки (или аналог) - 4мм 3. Керамогранит антискользящий с влагостойкой затиркой швов Rinascente Pearl matte 60*120 - 9мм	64,92
Ост-2.03.1	1. Грунтовка Weber Vetonit prim multi, расход для стен при разбавлении 1:1 1л/20м2 (или аналог) 2. Штукатурка цементная Weber Vetonit TT40, расход смеси 1,7 кг/м²/мм, (или аналог) - 20мм 3. Грунтовка глубокого проникновения 050 Eurocol Europrimer, расход 0,025 кг/м2 (или аналог) 4. Клей плиточный 778 Eurocol Eurobond, расход зависит от размера плитки (или аналог) - 4мм 5. Керамогранит с влагостойкой затиркой швов Atlas Concord Россия, стойкий к химикатам, 300х300мм (или аналог) - 6мм	39,08
Ост-2.03.2	1.Грунтовка Weber Vetonit prim multi, расход для стен при разбавлении 1:1 1л/20м2 (или аналог) 2. Штукатурка цементная Weber Vetonit TT40, расход смеси 1,7 кг/м²/мм, (или аналог) - 20мм 3. Грунтовка глубокого проникновения 050 Eurocol Europrimer, расход 0,025 кг/м2 (или аналог) 4. Клей плиточный 778 Eurocol Eurobond, расход зависит от размера плитки (или аналог) - 4мм 5. Керамогранит с влагостойкой затиркой швов Atlas Concord Россия, стойкий к химикатам, 300х300мм (или аналог) - 6мм	10,42
Ост-3.02	Зашивка HPL Formica Fog F7961 (середина) и HPL Formica Folkstone F7927 (края) (или аналог) со скрытым креплением (10 мм) с одной стороны на металлическом каркасе 60мм	106,62
Ост-3.03.2	1. Каркас - ПН/UA-профиль (усиленный) шир.100мм, шаг 600, отнесенный от базовой стены на 5мм 2. Двухслойная обшивка из КНАУФ-листов (ГСП-А) 12,5*2 с одной стороны 3. Заполнение минеральной ватой АкустиКНАУФ (или аналог) - 50мм 4. Профиль стоечный для HPL 5. HPL-панелями Formica перфорированными, плита-основание ГВЛВ, (или аналог)	49,17
Ост-3.04.1	Зашивка HPL-панелями с антибактериальным покрытием (плита-основание СМЛ) с герметизацией швов	236,44
Ост-3.04.2	Зашивка HPL-панелями с антибактериальным покрытием (плита-основание СМЛ) с герметизацией швов	661,14
Ост-3.04.3	Зашивка HPL-панелями с антибактериальным покрытием (плита-основание СМЛ) с герметизацией швов, на металлическом каркасе 60мм	76,35
АР_04_+15,000		
Ост-1.01.1	1. Грунтовка Weber Vetonit prim multi, расход для стен при разбавлении 1:1 1л/20м2 (или аналог) 2. Штукатурка цементная Weber Vetonit TT40, расход смеси 1,7 кг/м²/мм, (или аналог) - 20мм 3. Шпаклевка цементная влагостойкая Weber Vetonit VH по сетке малярной стеклотканевой 2х2мм, расход смеси 1,2 кг/м2/мм (или аналог) - 2мм 4. Стеклотканевое рельефное армирующее покрытие Vitrulan SYSTEXX Pure Structure 604 (линейная плотность не менее 170г/м2; разрушающая нагрузка на разрыв не менее 1023Н (2087кг/м)) (или аналог) 5. Окрашивание акриловой матовой краской Genyus Special (Spiver), 2класс, RAL9010, расход в два слоя 1л/10м2 (или аналог) (высококачественное окрашивание)	721,86
Ост-1.01.2	1. Грунтовка Weber Vetonit prim multi, расход для стен при разбавлении 1:1 1л/20м2 (или аналог) 2. Штукатурка цементная Weber Vetonit TT40, расход смеси 1,7 кг/м²/мм, (или аналог) - 20мм 3. Грунтовка Weber Vetonit prim multi, расход для стен при разбавлении 1:1 1л/20м2 (или аналог) 4. Шпаклевка цементная влагостойкая Weber Vetonit VH по сетке малярной стеклотканевой 2х2мм, расход смеси 1,2 кг/м2/мм (или аналог) - 3мм 5. Стеклотканевое рельефное армирующее покрытие Vitrulan SYSTEXX Pure Structure 604 (линейная плотность не менее 170г/м2; разрушающая нагрузка на разрыв не менее 1023Н (2087кг/м)) (или аналог) 6. Окрашивание акриловой матовой краской Genyus Special (Spiver), 2класс, RAL9010, расход в два слоя 1л/10м2 (или аналог) (высококачественное окрашивание)	79,47
Ост-1.01.3	1. Грунтовка Weber Vetonit prim multi, расход для стен при разбавлении 1:1 1л/20м2 (или аналог) 2. Стеклотканевое рельефное армирующее покрытие Vitrulan SYSTEXX Pure Structure 604 (линейная плотность не менее 170г/м2; разрушающая нагрузка на разрыв не менее 1023Н (2087кг/м)) (или аналог) 3. Окрашивание акриловой матовой краской Genyus Special (Spiver), 2класс, RAL9010, расход в два слоя 1л/10м2 (или аналог) (высококачественное окрашивание)	1204,77
Ост-1.01.4	1. С686 - Двухслойная зашивка 2х12,5мм из цементной плиты АКВАПАНЕЛЬ Внутренняя с одной стороны по одинарному металлическому каркасу ПН/UA-профиль (усиленный) шир.50мм, шаг 600 2. Грунтовка Weber Vetonit prim multi, расход для стен при разбавлении 1:1 1л/20м2 (или аналог) 3. Стеклотканевое рельефное армирующее покрытие Vitrulan SYSTEXX Pure Structure 604 (линейная плотность не менее 170г/м2; разрушающая нагрузка на разрыв не менее 1023Н (2087кг/м)) (или аналог) 4. Окрашивание акриловой матовой краской Genyus Special (Spiver), 2класс, RAL9010, расход в два слоя 1л/10м2 (или аналог) (высококачественное окрашивание)	206,80
Ост-1.02.1	1. Грунтовка Weber Vetonit prim multi, расход для стен при разбавлении 1:1 1л/20м2 (или аналог) 2. Штукатурка цементная Weber Vetonit TT40, расход смеси 1,7 кг/м²/мм, (или аналог) - 20мм 3. Шпаклевка цементная влагостойкая Weber Vetonit VH по сетке малярной стеклотканевой 2х2мм, расход смеси 1,2 кг/м2/мм (или аналог) - 2мм 4. Стеклотканевое рельефное армирующее покрытие Vitrulan SYSTEXX Pure Structure 604 (линейная плотность не менее 170г/м2; разрушающая нагрузка на разрыв не менее 1023Н (2087кг/м)) (или аналог) 5. Окрашивание акриловой матовой краской Genyus Special (Spiver), 2класс, RAL9010, расход в два слоя 1л/10м2 (или аналог) (высококачественное окрашивание)	1196,85
Ост-1.02.2	1. Штукатурка цементная Weber Vetonit TT40, расход смеси 1,7 кг/м²/мм, (или аналог) - 20мм 2. Грунтовка Weber Vetonit prim multi, расход для стен при разбавлении 1:1 1л/20м2 (или аналог) 3. Шпаклевка цементная влагостойкая Weber Vetonit VH по сетке малярной стеклотканевой 2х2мм, расход смеси 1,2 кг/м2/мм (или аналог) - 3мм 4. Стеклотканевое рельефное армирующее покрытие Vitrulan SYSTEXX Pure Structure 604 (линейная плотность не менее 170г/м2; разрушающая нагрузка на разрыв не менее 1023Н (2087кг/м)) (или аналог) 5. Окрашивание акриловой матовой краской Genyus Special (Spiver), 2класс, RAL9010, расход в два слоя 1л/10м2 (или аналог) (высококачественное окрашивание)	63,43
Ост-1.02.3	1. Грунтовка Weber Vetonit prim multi, расход для стен при разбавлении 1:1 1л/20м2 (или аналог) 2. Стеклотканевое рельефное армирующее покрытие Vitrulan SYSTEXX Pure Structure 604 (линейная плотность не менее 170г/м2; разрушающая нагрузка на разрыв не менее 1023Н (2087кг/м)) (или аналог) 3. Окрашивание акриловой матовой краской Genyus Special (Spiver), 2класс, RAL9010, расход в два слоя 1л/10м2 (или аналог) (высококачественное окрашивание)	518,53
Ост-1.02.4	1. С686 - Двухслойная зашивка 2х12,5мм из цементной плиты АКВАПАНЕЛЬ Внутренняя с одной стороны по одинарному металлическому каркасу ПН/UA-профиль (усиленный) шир.50мм, шаг 600 2. Грунтовка Weber Vetonit prim multi, расход для стен при разбавлении 1:1 1л/20м2 (или аналог) 3. Стеклотканевое рельефное армирующее покрытие Vitrulan SYSTEXX Pure Structure 604 (линейная плотность не менее 170г/м2; разрушающая нагрузка на разрыв не менее 1023Н (2087кг/м)) (или аналог) 4. Окрашивание акриловой матовой краской Genyus Special (Spiver), 2класс, RAL9010, расход в два слоя 1л/10м2 (или аналог) (высококачественное окрашивание)	10,71
Ост-1.04.1	1. Грунтовка Weber Vetonit prim multi, расход для стен при разбавлении 1:1 1л/20м2 (или аналог) 2. Штукатурка цементная Weber Vetonit TT40, расход смеси 1,7 кг/м²/мм, (или аналог) - 20мм 3. Шпаклевка цементная влагостойкая Weber Vetonit VH по сетке малярной стеклотканевой 2х2мм, расход смеси 1,2 кг/м2/мм (или аналог) - 2мм 4. Грунтовка Weber Vetonit prim multi, расход для стен при разбавлении 1:1 1л/20м2 (или аналог) 5. Окрашивание акриловой матовой краской Genyus Special (Spiver), 2класс, RAL7047, расход в два слоя 1л/10м2 (или аналог) (улучшенное окрашивание)	698,56
Ост-1.04.2	1. Грунтовка Weber Vetonit prim multi, расход для стен при разбавлении 1:1 1л/20м2 (или аналог) 2. Штукатурка цементная Weber Vetonit TT40, расход смеси 1,7 кг/м²/мм, (или аналог) - 20мм 3.Грунтовка Weber Vetonit prim multi, расход для стен при разбавлении 1:1 1л/20м2 (или аналог) 4. Шпаклевка цементная влагостойкая Weber Vetonit VH по сетке малярной стеклотканевой 2х2мм, расход смеси 1,2 кг/м2/мм (или аналог) - 3мм 5. Окрашивание акриловой матовой краской Genyus Special (Spiver), 2класс, RAL7047, расход в два слоя 1л/10м2 (или аналог) (улучшенное окрашивание)	45,63
Ост-1.04.3	1. Грунтовка Weber Vetonit prim multi, расход для стен при разбавлении 1:1 1л/20м2 (или аналог) 2. Шпаклевка цементная влагостойкая Weber Vetonit VH по сетке малярной стеклотканевой 2х2мм, расход смеси 1,2 кг/м2/мм (или аналог) - 2мм 3. Грунтовка Weber Vetonit prim multi, расход для стен при разбавлении 1:1 1л/20м2 (или аналог) 4. Окрашивание акриловой матовой краской Genyus Special (Spiver), 2класс, RAL7047, расход в два слоя 1л/10м2 (или аналог) (улучшенное окрашивание)	124,44
Ост-1.04.5	1. С686 - Двухслойная зашивка 2х12,5мм из цементной плиты АКВАПАНЕЛЬ Внутренняя с одной стороны по одинарному металлическому каркасу ПН/UA-профиль (усиленный) шир.50мм, шаг 600 2. Грунтовка Weber Vetonit prim multi, расход для стен при разбавлении 1:1 1л/20м2 (или аналог) 3. Стеклотканевое рельефное армирующее покрытие Vitrulan SYSTEXX Pure Structure 604 (линейная плотность не менее 170г/м2; разрушающая нагрузка на разрыв не менее 1023Н (2087кг/м)) (или аналог) 4. Окрашивание акриловой матовой краской Genyus Special (Spiver), 2класс, RAL9010, расход в два слоя 1л/10м2 (или аналог) (высококачественное окрашивание)	16,20
Ост-1.06.1	1. Грунтовка Weber Vetonit prim multi, расход для стен при разбавлении 1:1 1л/20м2 (или аналог) 2. Шпаклевка цементная влагостойкая Weber Vetonit VH по сетке малярной стеклотканевой 2х2мм, расход смеси 1,2 кг/м2/мм (или аналог) - 10мм 3. Окрашивание акриловой матовой краской Reosan Opaco (Spiver), класс стойкости 1, RAL 9016, в 2 слоя, расход в два слоя 1л/8-9 м2 (или аналог) (НГ), (высококачественное окрашивание)	384,79

Сводная ведомость отделки стен

Поз.	Данные элементов перегородки	Площадь, м2
Ост-2.01.1	1. Грунтовка Weber Vetonit prim multi, расход для стен при разбавлении 1:1 1л/20м2 (или аналог) 2. Штукатурка цементная Weber Vetonit TT40, расход смеси 1,7 кг/м²/мм, (или аналог) - 20мм 3. Грунтовка глубокого проникновения 050 Eurocol Europrimer, расход 0,025 кг/м2 (или аналог) 4. Клей плиточный 778 Eurocol Eurobond, расход зависит от размера плитки (или аналог) - 4мм 5. Керамогранит крупноформатный с влагостойкой затиркой швов, Iris FMG Trambiserra Grey Pre-Polished 750х1500мм (или аналог) - 6мм	99,24
Ост-2.01.2	1. Грунтовка Weber Vetonit prim multi, расход для стен при разбавлении 1:1 1л/20м2 (или аналог) 2. Штукатурка цементная Weber Vetonit TT40, расход смеси 1,7 кг/м²/мм, (или аналог) - 20мм 3. Грунтовка глубокого проникновения 050 Eurocol Europrimer, расход 0,025 кг/м2 (или аналог) 4. Клей плиточный 778 Eurocol Eurobond, расход зависит от размера плитки (или аналог) - 4мм 5. Керамогранит крупноформатный с влагостойкой затиркой швов, Iris FMG Trambiserra Grey Pre-Polished 750х1500мм (или аналог) - 6мм	11,08
Ост-2.01.3	1.Грунтовка глубокого проникновения 050 Eurocol Europrimer, расход 0,025 кг/м2 (или аналог) 2. Клей плиточный 778 Eurocol Eurobond, расход зависит от размера плитки (или аналог) - 4мм 3. Керамогранит крупноформатный с влагостойкой затиркой швов, Iris FMG Trambiserra Grey Pre-Polished 750х1500мм (или аналог) - 6мм	130,33
Ост-2.01.4	1. Грунтовка Weber Vetonit prim multi, расход для стен при разбавлении 1:1 1л/20м2 (или аналог) 2. Штукатурка цементная Weber Vetonit TT40, расход смеси 1,7 кг/м²/мм, (или аналог) - 20мм 3. Гидроизоляция цементная обмазочного Опла Bergauf Hydrostop, расход 2кг/м2/мм (или аналог) - 3мм 4. Грунтовка глубокого проникновения 050 Eurocol Europrimer, расход 0,025 кг/м2 (или аналог) 5. Клей плиточный 778 Eurocol Eurobond, расход зависит от размера плитки (или аналог) - 4мм 6. Керамогранит крупноформатный с влагостойкой затиркой швов, Iris FMG Trambiserra Grey Pre-Polished 750х1500мм (или аналог) - 6мм	40,88
Ост-2.01.5	1. Грунтовка Weber Vetonit prim multi, расход для стен при разбавлении 1:1 1л/20м2 (или аналог) 2. Штукатурка цементная Weber Vetonit TT40, расход смеси 1,7 кг/м²/мм, (или аналог) - 20мм 3. Грунтовка Weber Vetonit prim multi, расход для стен при разбавлении 1:1 1л/20м2 (или аналог) 4. Гидроизоляция цементная обмазочного Опла Bergauf Hydrostop, расход 2кг/м2/мм (или аналог) - 3мм 5. Грунтовка глубокого проникновения 050 Eurocol Europrimer, расход 0,025 кг/м2 (или аналог) 6. Клей плиточный 778 Eurocol Eurobond, расход зависит от размера плитки (или аналог) - 4мм 7. Керамогранит крупноформатный с влагостойкой затиркой швов, Iris FMG Trambiserra Grey Pre-Polished 750х1500мм (или аналог) - 6мм	6,11
Ост-2.01.6	1. Грунтовка Weber Vetonit prim multi, расход для стен при разбавлении 1:1 1л/20м2 (или аналог) 2. Гидроизоляция цементная обмазочного Опла Bergauf Hydrostop, расход 2кг/м2/мм (или аналог) - 3мм 3. Грунтовка глубокого проникновения 050 Eurocol Europrimer, расход 0,025 кг/м2 (или аналог) 4. Клей плиточный 778 Eurocol Eurobond, расход зависит от размера плитки (или аналог) - 4мм 5. Керамогранит крупноформатный с влагостойкой затиркой швов, Iris FMG Trambiserra Grey Pre-Polished 750х1500мм (или аналог) - 6мм	24,42
Ост-2.02.1	1. Грунтовка Weber Vetonit prim multi, расход для стен при разбавлении 1:1 1л/20м2 (или аналог) 2. Штукатурка цементная Weber Vetonit TT40, расход смеси 1,7 кг/м²/мм, (или аналог) - 20мм 3. Грунтовка глубокого проникновения 050 Eurocol Europrimer, расход 0,025 кг/м2 (или аналог) 4. Клей плиточный 778 Eurocol Eurobond, расход зависит от размера плитки (или аналог) - 4мм 5. Керамогранит антискользящий с влагостойкой затиркой швов Rinascente Pearl matte 60*120 - 9мм	60,11
Ост-2.02.2	1. Грунтовка Weber Vetonit prim multi, расход для стен при разбавлении 1:1 1л/20м2 (или аналог) 2. Штукатурка цементная Weber Vetonit TT40, расход смеси 1,7 кг/м²/мм, (или аналог) - 20мм 3. Грунтовка глубокого проникновения 050 Eurocol Europrimer, расход 0,025 кг/м2 (или аналог) 4. Клей плиточный 778 Eurocol Eurobond, расход зависит от размера плитки (или аналог) - 4мм 5. Керамогранит антискользящий с влагостойкой затиркой швов Rinascente Pearl matte 60*120 - 9мм	3,92
Ост-2.02.3	1. Грунтовка глубокого проникновения 050 Eurocol Europrimer, расход 0,025 кг/м2 (или аналог) 2. Клей плиточный 778 Eurocol Eurobond, расход зависит от размера плитки (или аналог) - 4мм 3. Керамогранит антискользящий с влагостойкой затиркой швов Rinascente Pearl matte 60*120 - 9мм	87,09
Ост-2.03.1	1. Грунтовка Weber Vetonit prim multi, расход для стен при разбавлении 1:1 1л/20м2 (или аналог) 2. Штукатурка цементная Weber Vetonit TT40, расход смеси 1,7 кг/м²/мм, (или аналог) - 20мм 3. Грунтовка глубокого проникновения 050 Eurocol Europrimer, расход 0,025 кг/м2 (или аналог) 4. Клей плиточный 778 Eurocol Eurobond, расход зависит от размера плитки (или аналог) - 4мм 5. Керамогранит с влагостойкой затиркой швов Atlas Concord Россия, стойкий к химикатам, 300х300мм (или аналог) - 6мм	30,62
Ост-2.03.2	1.Грунтовка Weber Vetonit prim multi, расход для стен при разбавлении 1:1 1л/20м2 (или аналог) 2. Штукатурка цементная Weber Vetonit TT40, расход смеси 1,7 кг/м²/мм, (или аналог) - 20мм 3. Грунтовка глубокого проникновения 050 Eurocol Europrimer, расход 0,025 кг/м2 (или аналог) 4. Клей плиточный 778 Eurocol Eurobond, расход зависит от размера плитки (или аналог) - 4мм 5. Керамогранит с влагостойкой затиркой швов Atlas Concord Россия, стойкий к химикатам, 300х300мм (или аналог) - 6мм	5,50
Ост-2.03.4	1. Грунтовка Weber Vetonit prim multi, расход для стен при разбавлении 1:1 1л/20м2 (или аналог) 2. Штукатурка цементная Weber Vetonit TT40, расход смеси 1,7 кг/м²/мм, (или аналог) - 20мм 3. Гидроизоляция цементная обмазочного Опла Bergauf Hydrostop, расход 2кг/м2/мм (или аналог) - 3мм 4. Грунтовка глубокого проникновения 050 Eurocol Europrimer, расход 0,025 кг/м2 (или аналог) 5. Клей плиточный 778 Eurocol Eurobond, расход зависит от размера плитки (или аналог) - 4мм 6. Керамогранит с влагостойкой затиркой швов Atlas Concord Россия, стойкий к химикатам, 300х300мм (или аналог) - 6мм	22,66
Ост-3.02	Зашивка HPL Formica Fog F7961 (середина) и HPL Formica Folkstone F7927 (края) (или аналог) со скрытым креплением (10 мм) с одной стороны на металлическом каркасе 60мм	56,40
Ост-3.03.1	Зашивка HPL-панелями Formica перфорированными, плита-основание ГВЛВ, (или аналог) с одной стороны на металлическом каркасе 60мм	49,07
Ост-3.03.2	1. Каркас - ПН/UA-профиль (усиленный) шир.100мм, шаг 600, отнесенный от базовой стены на 5мм 2. Двухслойная обшивка из КНАУФ-листов (ГСП-А) 12,5*2 с одной стороны 3. Заполнение минеральной ватой АкустиКНАУФ (или аналог) - 50мм 4. Профиль стоечный для HPL 5. HPL-панелями Formica перфорированными, плита-основание ГВЛВ, (или аналог)	145,51
Ост-3.04.1	Зашивка HPL-панелями с антибактериальным покрытием (плита-основание СМЛ) с герметизацией швов	163,54
Ост-3.04.2	Зашивка HPL-панелями с антибактериальным покрытием (плита-основание СМЛ) с герметизацией швов	317,58
Ост-3.04.3	Зашивка HPL-панелями с антибактериальным покрытием (плита-основание СМЛ) с герметизацией швов, на металлическом каркасе 60мм	53,21
АР_05_+19,650		
Ост-1.04.1	1. Грунтовка Weber Vetonit prim multi, расход для стен при разбавлении 1:1 1л/20м2 (или аналог) 2. Штукатурка цементная Weber Vetonit TT40, расход смеси 1,7 кг/м²/мм, (или аналог) - 20мм 3. Шпаклевка цементная влагостойкая Weber Vetonit VH по сетке малярной стеклотканевой 2х2мм, расход смеси 1,2 кг/м2/мм (или аналог) - 2мм 4. Грунтовка Weber Vetonit prim multi, расход для стен при разбавлении 1:1 1л/20м2 (или аналог) 5. Окрашивание акриловой матовой краской Genyus Special (Spiver), 2класс, RAL7047, расход в два слоя 1л/10м2 (или аналог) (улучшенное окрашивание)	1928,11
Ост-1.04.2	1. Грунтовка Weber Vetonit prim multi, расход для стен при разбавлении 1:1 1л/20м2 (или аналог) 2. Штукатурка цементная Weber Vetonit TT40, расход смеси 1,7 кг/м²/мм, (или аналог) - 20мм 3.Грунтовка Weber Vetonit prim multi, расход для стен при разбавлении 1:1 1л/20м2 (или аналог) 4. Шпаклевка цементная влагостойкая Weber Vetonit VH по сетке малярной стеклотканевой 2х2мм, расход смеси 1,2 кг/м2/мм (или аналог) - 3мм 5. Окрашивание акриловой матовой краской Genyus Special (Spiver), 2класс, RAL7047, расход в два слоя 1л/10м2 (или аналог) (улучшенное окрашивание)	105,99
Ост-1.06.1	1. Грунтовка Weber Vetonit prim multi, расход для стен при разбавлении 1:1 1л/20м2 (или аналог) 2. Шпаклевка цементная влагостойкая Weber Vetonit VH по сетке малярной стеклотканевой 2х2мм, расход смеси 1,2 кг/м2/мм (или аналог) - 10мм 3. Окрашивание акриловой матовой краской Reosan Opaco (Spiver), класс стойкости 1, RAL 9016, в 2 слоя, расход в два слоя 1л/8-9 м2 (или аналог) (НГ), (высококачественное окрашивание)	242,01

Спецификация плинтусов

Поз.	Номер помещения	Описание	Длина, пог.м	Примечание
АР_00_-3,900				
1	0034;0035;0042;0083;0084	Профиль для заведения покрытий на стену Dollken HK100	171,06	
2	0007;0008;0009;0013;0019;0020;0023;0029;0051;0054;0081	Плинтус ПВХ, h=80 мм	306,89	
3	0001;0002;0003;0004;0005;0006;0036;0037;0040;0046;0047;0048;0064;0065;0066;0067;0068;0069;0070;0073;0076;0077;0079;0099;0111	1. Керамогранит Atlas Concord, 600х600мм, технический (или аналог), h=100мм - 12 мм 2. Клей плиточный 778 Eurocol Eurobond (или аналог) - 8 мм	812,88	
АР_01_0,000				
1	1011;1020;1021;1023;1024;1037;1048;1050;1051;1072;1073;1075;1096;1097;1099;1108;1109;1120;1122;1123;1125;1126;1127;1130;1131;1133;1134	Профиль для заведения покрытий на стену Dollken HK100	394,61	
2	1077;1102;1104;1105;1106;1124	Плинтус ПВХ, h=80 мм	98,57	
3	1001;1007;1025;1036;1058;1059;1085;1094;1107;1110;1113;1118;1119;1129;1132	1. Керамогранит Atlas Concord, 600х600мм, технический (или аналог), h=100мм - 12 мм 2. Клей плиточный 778 Eurocol Eurobond (или аналог) - 8 мм	185,73	
5	1002;1004;1005;1006;1008;1013;1018;1026;1028;1029;1030;1031;1035;1039;1040;1044;1047;1052;1053;1055;1056;1057;1060;1061;1063;1078;1087;1088;1092;1093;1103;1111;1112;1114	1. Керамогранит крупноформатный с влагостойкой затиркой швов, Iris FMG Trambiserra Grey Pre-Polished 750х1500мм (или аналог), h=100мм - 6мм 2. Клей плиточный 778 Eurocol Eurobond (или аналог) - 9 мм	829,20	
АР_02_+6,000				
1	2003;2005;2006;2013;2014;2015;2017;2018;2019;2020;2021;2022;2026;2028;2029;2032;2033;2034;2035;2036;2037;2039;2040;2041;2042;2043;2050;2051;2054;2055;2056;2060;2063;2064;2066;2067;2069;2072;2074;2075;2076;2077;2078;2079;2080;2081;2085;2086;2097;2098;2099;2100;2101;2102;2108;2109;2114;2115;2116;2117;2118;2119;2120;2121;2122;2123;2124;2125;2134	Профиль для заведения покрытий на стену Dollken HK100	1406,54	
2	2070;2071;2095;2096;2103;2104;2126	Плинтус ПВХ, h=80 мм	115,99	
3	2008;2023;2048;2061;2062;2073;2093;2094;2105;2106;2107;2113	1. Керамогранит Atlas Concord, 600х600мм, технический (или аналог), h=100мм - 12 мм 2. Клей плиточный 778 Eurocol Eurobond (или аналог) - 8 мм	171,90	
4	2001;2002;2052;2053;2082;2083	1. Керамогранит с влагостойкой затиркой швов, Iris FMG BIANCO VENATO EXTRA matt 600х600мм (или аналог), h=100мм - 8мм 2. Клей плиточный 778 Eurocol Eurobond, расход зависит от размера плитки (или аналог) - 7 мм	77,89	
АР_03_+10,500				
1	3003;3004;3005;3021;3023;3025;3028;3031;3033;3037;3038;3040;3042;3043;3044;3047;3048;3049;3053;3054;3055;3056;3057;3058;3059;3060;3061;3062;3066;3067;3068;3074;3075;3076;3079;3080;3081;3096;3102;3103;3108;3109;3110;3111;3112;3113;3114;3115;3116;3117;3118;3119	Профиль для заведения покрытий на стену Dollken HK100	1174,14	
2	3019;3063;3064;3065;3071;3072;3073;3087;3088;3120;3121	Плинтус ПВХ, h=80 мм	193,56	
3	3009;3041;3069;3070;3085;3086;3107;3132	1. Керамогранит Atlas Concord, 600х600мм, технический (или аналог), h=100мм - 12 мм 2. Клей плиточный 778 Eurocol Eurobond (или аналог) - 8 мм	102,01	
4	3001;3002;3045;3046;3077;3078	1. Керамогранит с влагостойкой затиркой швов, Iris FMG BIANCO VENATO EXTRA matt 600х600мм (или аналог), h=100мм - 8мм 2. Клей плиточный 778 Eurocol Eurobond, расход зависит от размера плитки (или аналог) - 7 мм	77,16	
АР_04_+15,000				
1	4003;4004;4005;4008;4010;4013;4014;4015;4025;4027;4028;4029;4031;4032;4033;4034;4035;4036;4039;4040;4045;4047;4049;4050;4051;4055;4056;4059;4073;4074;4075;4082;4085;4087;4089;4094;4095;4096;4100;4101;4103;4104;4105;4106;4107;4110;4112;4114;4115;4120	Профиль для заведения покрытий на стену Dollken HK100	1267,39	
2	4020;4023;4024;4026;4060;4061;4062;4064;4065;4067;4068;4069;4070;4083;4084;4093	Плинтус ПВХ, h=80 мм	258,50	
3	4009;4018;4019;4044;4053;4054;4066;4080;4081;4108;4116	1. Керамогранит Atlas Concord, 600х600мм, технический (или аналог), h=100мм - 12 мм 2. Клей плиточный 778 Eurocol Eurobond (или аналог) - 8 мм	170,39	
4	4001;4002;4037;4038;4071;4072	1. Керамогранит с влагостойкой затиркой швов, Iris FMG BIANCO VENATO EXTRA matt 600х600мм (или аналог), h=100мм - 8мм 2. Клей плиточный 778 Eurocol Eurobond, расход зависит от размера плитки (или аналог) - 7 мм	77,16	
АР_05_+19,650				
1	5010;5015	Профиль для заведения покрытий на стену Dollken HK100	34,40	
3	5002;5003;5004;5005;5008;5009;5011;5013;5014;5016;5017;5020;5021;5022;5023;5024	1. Керамогранит Atlas Concord, 600х600мм, технический (или аналог), h=100мм - 12 мм 2. Клей плиточный 778 Eurocol Eurobond (или аналог) - 8 мм	498,03	
4	5001;5006;5007;5012;5018;5019	1. Керамогранит с влагостойкой затиркой швов, Iris FMG BIANCO VENATO EXTRA matt 600х600мм (или аналог), h=100мм - 8мм 2. Клей плиточный 778 Eurocol Eurobond, расход зависит от размера плитки (или аналог) - 7 мм	101,50	

Ведомость типов рентгенозащиты стен

Поз.	Данные элементов перегородки	Площадь, м2	Примечание
АР_01_0,000			
Ост-4.04	1. Каркас - ПН/UA-профиль (усиленный) шир.100мм, шаг 600 с отступом от существующей стены 20мм 2. Заполнение минеральной ватой КНАУФ-Инсулейшн 100мм 3. Обшивка из рентгенозащитного гипсокартона Протекс ПРЗ 16 в 1 слой - 16мм 4. Обшивка из рентгенозащитного гипсокартона Протекс ПРЗ 12 в 1 слой - 12мм (По типу комплектной системы КНАУФ С 626)	52,27	
Ост-4.05	1. Каркас - ПН/UA-профиль (усиленный) шир.100мм, шаг 600 с отступом от существующей стены 20мм 2. Заполнение минеральной ватой КНАУФ-Инсулейшн 100мм 3. Обшивка из рентгенозащитного гипсокартона Протекс ПРЗ 16 в 2 слоя - 32мм (По типу комплектной системы КНАУФ С 626)	73,65	
Ост-4.07	1. Каркас - ПН/UA-профиль (усиленный) шир.100мм, шаг 600 с отступом от существующей стены 20мм 2. Заполнение минеральной ватой КНАУФ-Инсулейшн 100мм 3. Обшивка из рентгенозащитного гипсокартона Протекс ПРЗ 16 в 3 слоя - 48мм (По типу комплектной системы КНАУФ С 626)	73,15	
Ост-4.09	1. Каркас - ПН/UA-профиль (усиленный) шир.100мм, шаг 600 с отступом от существующей стены 20мм 2. Заполнение минеральной ватой КНАУФ-Инсулейшн 100мм 3. Обшивка из рентгенозащитного гипсокартона Протекс ПРЗ 16 в 4 слоя - 64мм (По типу комплектной системы КНАУФ С 626)	39,25	
АР_02_+6,000			
Ост-4.01.1	1. Грунтовка Weber Vetonit prim multi, расход для стен при разбавлении 1:1 1л/20м2 (или аналог) 2. Клей КНАУФ-Перлфикс (или аналог) - 20мм 3. Обшивка из рентгенозащитного гипсокартона Протекс ПРЗ 12 в 1 слой - 12мм (По типу комплектной системы КНАУФ С 611)	43,22	
Ост-4.01.2	1. Каркас - ПН/UA-профиль (усиленный) шир.100мм, шаг 600 с отступом от существующей стены 20мм 2. Заполнение минеральной ватой КНАУФ-Инсулейшн 100мм 3. Обшивка из рентгенозащитного гипсокартона Протекс ПРЗ 12 в 1 слой - 12мм (По типу комплектной системы КНАУФ С 625)	2,49	
Ост-4.05	1. Каркас - ПН/UA-профиль (усиленный) шир.100мм, шаг 600 с отступом от существующей стены 20мм 2. Заполнение минеральной ватой КНАУФ-Инсулейшн 100мм 3. Обшивка из рентгенозащитного гипсокартона Протекс ПРЗ 16 в 2 слоя - 32мм (По типу комплектной системы КНАУФ С 626)	9,39	
Ост-4.06	1. Каркас - ПН/UA-профиль (усиленный) шир.100мм, шаг 600 с отступом от существующей стены 20мм 2. Заполнение минеральной ватой КНАУФ-Инсулейшн 100мм 3. Обшивка из рентгенозащитного гипсокартона Протекс ПРЗ 16 в 2 слоя - 32мм 4. Обшивка из рентгенозащитного гипсокартона Протекс ПРЗ 12 в 1 слой - 12мм (По типу комплектной системы КНАУФ С 626)	30,01	
Ост-4.08	1. Каркас - ПН/UA-профиль (усиленный) шир.100мм, шаг 600 с отступом от существующей стены 20мм 2. Заполнение минеральной ватой КНАУФ-Инсулейшн 100мм 3. Обшивка из рентгенозащитного гипсокартона Протекс ПРЗ 16 в 3 слоя - 48мм 4. Обшивка из рентгенозащитного гипсокартона Протекс ПРЗ 12 в 1 слой - 12мм (По типу комплектной системы КНАУФ С 626)	10,07	

Ведомость отделки запотолочного пространства

Поз.	Данные элементов потолка, мм	Площадь, м2	Примечание
АР_00_-3,900			
1	1. Шлифовка поверхности 2. Грунтовка Weber Vetonit prim multi, расход для стен при разбавлении 1:1 1л/20м2 (или аналог), для покрытия поверхностей не предназначенных под финишную отделку	2215,91	
АР_01_0,000			
1	1. Шлифовка поверхности 2. Грунтовка Weber Vetonit prim multi, расход для стен при разбавлении 1:1 1л/20м2 (или аналог), для покрытия поверхностей не предназначенных под финишную отделку	2980,64	
АР_02_+6,000			
1	1. Шлифовка поверхности 2. Грунтовка Weber Vetonit prim multi, расход для стен при разбавлении 1:1 1л/20м2 (или аналог), для покрытия поверхностей не предназначенных под финишную отделку	2933,99	
АР_03_+10,500			
1	1. Шлифовка поверхности 2. Грунтовка Weber Vetonit prim multi, расход для стен при разбавлении 1:1 1л/20м2 (или аналог), для покрытия поверхностей не предназначенных под финишную отделку	2867,86	
АР_04_+15,000			
1	1. Шлифовка поверхности 2. Грунтовка Weber Vetonit prim multi, расход для стен при разбавлении 1:1 1л/20м2 (или аналог), для покрытия поверхностей не предназначенных под финишную отделку	2850,28	

Примечания:
1. Общие указания, ведомость чертежей и ведомость спецификаций см. лист 1 данного раздела.
2. Количество материала в ведомостях указано без учета запаса.
3. Указанные материалы могут быть заменены на аналоги с такими же или лучшими техническими характеристиками после предоставления соответствующих сертификатов российского образца, совместимости материалов и их взаимодействия в пироге, и согласования с Проектировщиком и Заказчиком.

2	-	Зам.	1514/24	[подпись]	12.2024	Шифр:292/08/23-Р		АР5
Изм.	Кол. уч	Лист	№ док.	Подпись	Дата	«Взрослая поликлиника на 750 посещений для южной части г. Новый Уренгой, в том числе затраты на проектно-изыскательские работы» по адресу: Российская Федерация, Ямало-Ненецкий автономный округ, Тюменская область, г. Новый Уренгой, мкр. Оптимистов		
ГАП		Пчелина		[подпись]	05.2025	Архитектурные решения. Внутренняя отделка. Маркировочные планы. Внутренние витражи. Заполнение проемов. Спецификации и ведомости материалов	Стадия Р	Лист 20 / Листов
ГИП		Матвеев		[подпись]	05.2025			
Разработал		Абрамова		[подпись]	05.2025			
Проверил		Кузьманина		[подпись]	05.2025			
Н. контр.		Чуклов		[подпись]	05.2025	Ведомость отделки стен, ведомость типов рентгенозащиты стен, спецификация плинтусов	АРЕНА ПРОЕКТНЫЙ ИНСТИТУТ	

Взам. инв. № | Подп. и дата | Инв. № подл.

Формат: А0

Экспликация полов

Помещения	Марка	Изображение	Состав конструкции	Площадь, м2
АР_00_-3,900				
0001, 0002, 0003, 0004, 0005, 0006, 0017, 0018, 0030, 0031, 0032, 0033, 0034, 0036, 0037, 0044, 0048, 0049, 0055, 0059, 0061, 0062, 0063, 0064, 0065, 0066, 0067, 0068, 0069, 0070, 0074, 0080, 0084, 0087, 0088, 0093, 0094, 0095, 0096, 0097, 0098, 0099, 0101, 0102, 0104, 0108, 0109, 0110	Опл-1.02.2		1. Керамогранит Atlas Concord, 600х600мм, технический (или аналог)- 12 мм 2. Клей плиточный 778 Eurocol Eurobond (или аналог) - 8 мм 3. Наливной пол 999 Eurocol Basic (или аналог) - 10 мм 4. Грунтовка 050 Eurocol Europrimer (или аналог) 5. Ц/п стяжка М200, арм. сеткой С1 ø4 ВрI 100х100 ГОСТ 672780 - 60 мм	2102,79
0046, 0047, 0056, 0057	Опл-1.02.6		1. Керамогранит Atlas Concord, 600х600мм, технический (или аналог) - 12 мм 2. Клей плиточный 778 Eurocol Eurobond (или аналог) - 5 мм 3. Наливной пол 999 Eurocol Basic (или аналог)- 10 мм 4. Грунтовка 050 Eurocol Europrimer (или аналог) 5. Гидроизоляция цементная обмазочного Опла Bergauf Hydrostop (или аналог) - 3 мм 6. Ц/п стяжка М200, арм. сеткой С1 ø4 ВрI 100х100 ГОСТ 672780 - 50 мм	205,00
0040, 0073	Опл-1.02.7		1. Керамогранит Atlas Concord, 600х600мм (технический)(плитка2) - 12 мм 2. Клей плиточный 778 Eurocol Eurobond - 5мм 3. Наливной пол 999 Eurocol Basic - 10мм 4. Грунтовка 050 Eurocol Europrimer 5. Гидроизоляция цементная обмазочного Опла Bergauf Hydrostop - 3мм 6. Грунтовка 050 Eurocol Europrimer	126,38
0021, 0022, 0024, 0025, 0026, 0027, 0028, 0039, 0050, 0052, 0053, 0058, 0060, 0071, 0072, 0082, 0085, 0086, 0100, 0105	Опл-1.04.2		1. Керамогранит Atlas Concord, 300х600мм (или аналог) - 9 мм 2. Клей плиточный 778 Eurocol Eurobond (или аналог) - 6 мм 3. Наливной пол 999 Eurocol Basic (или аналог) - 10 мм 4. Грунтовка 050 Eurocol Europrimer (или аналог) 5. Гидроизоляция цементная обмазочного Опла Bergauf Hydrostop (или аналог) - 3 мм 6. Ц/п стяжка М200, арм. сеткой С1 ø4 ВрI 100х100 ГОСТ 672780 - 52 мм	140,82
0007, 0008, 0019, 0020, 0023, 0029, 0035, 0042, 0051, 0081, 0083	Опл-2.03.2		1. Антистатическое гомогенное рулонное покрытие DLV Medical Safety с заведением на стену и фиксацией профилем Dollken HK100 (или аналог) - 2мм 2. Клей 599 Eurocol Eurosafe (или аналог) - 1 мм 3. Наливной пол 999 Eurocol Basic (или аналог) - 10 мм 4. Грунтовка 050 Eurocol Europrimer (или аналог) 5. Ц/п стяжка М200, арм. сеткой С1 ø4 ВрI 100х100 ГОСТ 672780 - 77 мм	560,10
Приямки лифтов	Опл-4.01		1. Грунтовка 050 Eurocol Europrimer (для покрытия поверхностей не предназначенных под финишную отделку) 2. Ц/п стяжка М200, арм. сеткой С1 ø4 ВрI 100х100 ГОСТ 672780 - 50 мм	37,13
АР_01_0,000				
1002, 1004, 1005, 1006, 1008, 1013, 1018, 1026, 1028, 1029, 1030, 1031, 1035, 1039, 1040, 1044, 1047, 1052, 1053, 1056, 1057, 1060, 1061, 1063, 1078, 1087, 1088, 1092, 1093, 1103, 1111, 1112, 1114	Опл-1.01.1		1. Керамогранит крупноформатный с влагостойкой затиркой швов, Iris FMG Trambiserra Grey Pre-Polished 750х1500мм (или аналог) - 6мм 2. Клей плиточный 778 Eurocol Eurobond (или аналог) - 9 мм 3. Наливной пол 999 Eurocol Basic (или аналог)- 10 мм 4. Грунтовка 050 Eurocol Europrimer (или аналог) 5. Ц/п стяжка М200, арм. сеткой С1 ø4 ВрI 100х100 ГОСТ 672780 - 100 мм 6. Звукоизоляционный материал АЛЬФА АКУСТИК (или аналог)- 5 мм 7. Наливной пол 999 Eurocol Basic (или аналог)- 20 мм	1826,21
1007, 1036, 1050, 1058, 1059, 1085, 1094, 1107, 1109, 1118, 1119, 1129, 1132	Опл-1.02.1		1. Керамогранит Atlas Concord, 600х600мм, технический (или аналог) - 12 мм 2. Клей плиточный 778 Eurocol Eurobond (или аналог)- 7 мм 3. Наливной пол 999 Eurocol Basic (или аналог)- 10 мм 4. Грунтовка 050 Eurocol Europrimer (или аналог) 5. Ц/п стяжка М200, арм. сеткой С1 ø4 ВрI 100х100 ГОСТ 672780 - 96 мм 6. Звукоизоляционный материал АЛЬФА АКУСТИК (или аналог) - 5 мм 7. Наливной пол 999 Eurocol Basic (или аналог) - 20 мм	188,06
1003, 1027, 1038, 1086	Опл-1.02.3		1. Придверная грязезащитная алюминиевая решетка Император Стронг 22 (или аналог) Резина/Щетка/Скребок - 25 мм 2. Керамогранит Atlas Concord, 600х600мм, технический (или аналог) - 12 мм 3. Клей плиточный 778 Eurocol Eurobond (или аналог) - 5 мм 4. Грунтовка 050 Eurocol Europrimer (или аналог) 5. Ц/п стяжка М200, арм. сеткой С1 ø4 ВрI 100х100 ГОСТ 672780 - 50 мм 6. Экструзионный пенополистерол ТЕХНОНИКОЛЬ CARBON PROF ТВ (или аналог) - 330 мм 7. Клей-пена приклеивающая для XPS 8. Полимерно-битумная мастика Техномаст (или аналог) - 2 слоя	67,82
1017, 1032, 1033, 1041, 1042, 1062, 1065, 1066, 1070, 1071, 1091, 1116, 1117, 1135, 1136, 1137, 1138	Опл-1.03.1		1. Керамогранит Atlas Concord, 300х600мм (итли аналог)- 9 мм 2. Клей плиточный 778 Eurocol Eurobond (или аналог)- 6 мм 3. Наливной пол 999 Eurocol Basic (или аналог)- 10 мм 4. Грунтовка 050 Eurocol Europrimer (или аналог) 5. Гидроизоляция цементная обмазочного Опла Bergauf Hydrostop (или аналог) - 3 мм 6. Ц/п стяжка М200, арм. сеткой С1 ø4 ВрI 100х100 ГОСТ 672780 - 112 мм	111,05
1015, 1034, 1043, 1064, 1068, 1090, 1115	Опл-1.04.1		1. Керамогранит Atlas Concord, 300х600мм (или аналог)- 9 мм 2. Клей плиточный 778 Eurocol Eurobond (или аналог)- 6 мм 3. Наливной пол 999 Eurocol Basic (или аналог)- 10 мм 4. Грунтовка 050 Eurocol Europrimer (или аналог) 5. Гидроизоляция цементная обмазочного Опла Bergauf Hydrostop (или аналог) - 3 мм 6. Ц/п стяжка М200, арм. сеткой С1 ø4 ВрI 100х100 ГОСТ 672780 - 112 мм	44,68
1009, 1010, 1012, 1019, 1022, 1045, 1049, 1074, 1076, 1079, 1080, 1081, 1083, 1084, 1095, 1098, 1100, 1101, 1121	Опл-1.05.1		1. Керамогранит Atlas Concord, 300х300мм, стойкая к химикатам (или аналог) - 9 мм 2. Клей плиточный 778 Eurocol Eurobond (или аналог) - 5 мм 3. Наливной пол 999 Eurocol Basic (или аналог) - 10 мм 4. Грунтовка 050 Eurocol Europrimer (или аналог) 5. Гидроизоляция цементная обмазочного Опла Bergauf Hydrostop (или аналог) - 3 мм 6. Ц/п стяжка М200, арм. сеткой С1 ø4 ВрI 100х100 ГОСТ 672780 - 52 мм 7. Пленка полиэтиленовая 200 мкм - 1 мм 8. Технофлор Стандарт (или аналог) - 60 мм	302,33
1077	Опл-2.01.1		1. Гомогенное рулонное покрытие DLV Medical Safety (или аналог) - 2 мм 2. Клей 599 Eurocol Eurosafe (или аналог) - 1 мм 3. Наливной пол 999 Eurocol Basic (или аналог) - 10 мм 4. Грунтовка 050 Eurocol Europrimer (или аналог) 5. Ц/п стяжка М200, арм. сеткой С1 ø4 ВрI 100х100 ГОСТ 672780 - 112 мм 6. Звукоизоляционный материал АЛЬФА АКУСТИК (или аналог) - 5 мм 7. Наливной пол 999 Eurocol Basic (или аналог) - 20 мм	34,73
1037, 1051, 1108	Опл-2.02		1. Антистатическое гомогенное рулонное покрытие DLV Medical Safety (или аналог)- 2мм 2. Клей 599 Eurocol Eurosafe (или аналог) - 1 мм 3. Наливной пол 999 Eurocol Basic (или аналог) - 10 мм 4. Грунтовка 050 Eurocol Europrimer (или аналог) 5. Ц/п стяжка М200, арм. сеткой С1 ø4 ВрI 100х100 ГОСТ 672780 - 50 мм 6. Керамзитовоый гравий фр. 10-20 по ГОСТ 32496-2013, пролитый цементным молочком М300 - 87 мм	50,62
1011, 1020, 1021, 1023, 1024, 1048, 1072, 1073, 1075, 1096, 1097, 1099, 1102, 1104, 1105, 1106, 1120, 1122, 1124, 1125, 1126, 1127, 1130, 1131, 1133	Опл-2.03.1		1. Антистатическое гомогенное рулонное покрытие DLV Medical Safety с заведением на стену и фиксацией профилем Dollken HK100 (или аналог) - 2мм 2. Клей 599 Eurocol Eurosafe (или аналог) - 1 мм 3. Наливной пол 999 Eurocol Basic (или аналог) - 10 мм 4. Грунтовка 050 Eurocol Europrimer (или аналог) 5. Ц/п стяжка М200, арм. сеткой С1 ø4 ВрI 100х100 ГОСТ 672780 - 76 мм 6. Пленка полиэтиленовая 200 мкм - 1 мм 7. Технофлор Стандарт (или аналог) - 60 мм	373,73
1123, 1134	Опл-2.03.3		1. Антистатическое гомогенное рулонное покрытие DLV Medical Safety с заведением на стену и фиксацией профилем Dollken HK100 (или аналог) - 2 мм 2. Клей 599 Eurocol Eurosafe (или аналог) - 1 мм 3. Наливной пол 999 Eurocol Basic (или аналог) - 10 мм 4. Грунтовка 050 Eurocol Europrimer (или аналог) 5. Ц/п стяжка М200, арм. сеткой С1 ø4 ВрI 100х100 ГОСТ 672780 - 72 мм 6. Звукоизоляционный материал АЛЬФА АКУСТИК – 5 мм 7. Наливной пол 999 Eurocol Basic (или аналог) - 20 мм 8. Баритовая штукатурка РЕАЛ Антирадиацион - 40 мм	78,22
1046	Опл-2.04.1		1. Токопроводящее гомогенное покрытие DLV Standard Conductive с заведением на стену и фиксацией профилем Dollken HK100 (или аналог) -2мм 2. Токопроводящий клей Forbo Eurocol 523 Eurostar Tack EC (пи аналог) - 1 мм 3. Медная лента 801 Eurocol Eurostrip (или аналог) 4. Грунтовка токопроводящая 041 Eurocol Europrimer (или аналог) 5. Наливной пол 999 Eurocol Basic (или аналог) - 10 мм 6. Грунтовка 050 Eurocol Europrimer (или аналог) 7. Гидроизоляция цементная обмазочного Опла Bergauf Hydrostop (или аналог) - 3 мм 8. Ц/п стяжка М200, арм. сеткой С1 ø4 ВрI 100х100 ГОСТ 672780 - 63 мм 9. Пленка полиэтиленовая 200 мкм - 1 мм 10. Технофлор Стандарт (или аналог) - 60 мм	32,21
1128	Опл-3.01		1. Ц/п стяжка М200, арм. сеткой С1 ø4 ВрI 100х100 ГОСТ 672780 - 50 мм 2. Звукоизоляционный материал АЛЬФА АКУСТИК (или аналог)– 5 мм 3. Наливной пол 999 Eurocol Basic (или аналог) - 20 мм	31,92
АР_02_+6,000				
2003, 2005, 2006, 2026, 2054, 2055, 2056, 2060, 2085, 2086, 2134	Опл-1.01.2		1. Каучуковое рулонное покрытие KROT с заведением на стену и фиксацией профилем Dollken HK100 (или аналог) - 4 мм 2. Полиуретановый клей 140 Euromix PU Pro (или аналог) – 1 мм 3. Наливной пол 999 Eurocol Basic (или аналог) - 10 мм 4. Грунтовка 050 Eurocol Europrimer (или аналог) 5. Ц/п стяжка М200, арм. сеткой С1 ø4 ВрI 100х100 ГОСТ 672780 - 110 мм 6. Звукоизоляционный материал АЛЬФА АКУСТИК (или аналог)- 5 мм 7. Наливной пол 999 Eurocol Basic (или аналог)- 20 мм	1182,69
2008, 2023, 2048, 2050, 2061, 2062, 2073, 2093, 2094, 2105, 2106, 2107, 2109, 2113	Опл-1.02.1		1. Керамогранит Atlas Concord, 600х600мм, технический (или аналог) - 12 мм 2. Клей плиточный 778 Eurocol Eurobond (или аналог)- 7 мм 3. Наливной пол 999 Eurocol Basic (или аналог)- 10 мм 4. Грунтовка 050 Eurocol Europrimer (или аналог) 5. Ц/п стяжка М200, арм. сеткой С1 ø4 ВрI 100х100 ГОСТ 672780 - 96 мм 6. Звукоизоляционный материал АЛЬФА АКУСТИК (или аналог) - 5 мм 7. Наливной пол 999 Eurocol Basic (или аналог) - 20 мм	192,51
2009, 2010, 2011, 2045, 2046, 2049, 2057, 2058, 2087, 2088, 2089, 2110, 2111, 2112, 2127, 2128, 2129, 2130, 2132, 2133	Опл-1.03.1		1. Керамогранит Atlas Concord, 300х600мм (итли аналог)- 9 мм 2. Клей плиточный 778 Eurocol Eurobond (или аналог)- 6 мм 3. Наливной пол 999 Eurocol Basic (или аналог)- 10 мм 4. Грунтовка 050 Eurocol Europrimer (или аналог) 5. Гидроизоляция цементная обмазочного Опла Bergauf Hydrostop (или аналог) - 3 мм 6. Ц/п стяжка М200, арм. сеткой С1 ø4 ВрI 100х100 ГОСТ 672780 - 112 мм	95,60
2012, 2044, 2059, 2091, 2092, 2131	Опл-1.04.1		1. Керамогранит Atlas Concord, 300х600мм (или аналог)- 9 мм 2. Клей плиточный 778 Eurocol Eurobond (или аналог)- 6 мм 3. Наливной пол 999 Eurocol Basic (или аналог)- 10 мм 4. Грунтовка 050 Eurocol Europrimer (или аналог) 5. Гидроизоляция цементная обмазочного Опла Bergauf Hydrostop (или аналог) - 3 мм 6. Ц/п стяжка М200, арм. сеткой С1 ø4 ВрI 100х100 ГОСТ 672780 - 112 мм	34,24
2024, 2025, 2027, 2030, 2031, 2065, 2068	Опл-1.05.1		1. Керамогранит Atlas Concord, 300х300мм, стойкая к химикатам (или аналог) - 9 мм 2. Клей плиточный 778 Eurocol Eurobond (или аналог) - 5 мм 3. Наливной пол 999 Eurocol Basic (или аналог) - 10 мм 4. Грунтовка 050 Eurocol Europrimer (или аналог) 5. Гидроизоляция цементная обмазочного Опла Bergauf Hydrostop (или аналог) - 3 мм 6. Ц/п стяжка М200, арм. сеткой С1 ø4 ВрI 100х100 ГОСТ 672780 - 52 мм 7. Пленка полиэтиленовая 200 мкм - 1 мм 8. Технофлор Стандарт (или аналог) - 60 мм	106,56
2051, 2108	Опл-2.02		1. Антистатическое гомогенное рулонное покрытие DLV Medical Safety (или аналог)- 2мм 2. Клей 599 Eurocol Eurosafe (или аналог) - 1 мм 3. Наливной пол 999 Eurocol Basic (или аналог) - 10 мм 4. Грунтовка 050 Eurocol Europrimer (или аналог) 5. Ц/п стяжка М200, арм. сеткой С1 ø4 ВрI 100х100 ГОСТ 672780 - 50 мм 6. Керамзитовоый гравий фр. 10-20 по ГОСТ 32496-2013, пролитый цементным молочком М300 - 87 мм	34,27
2013, 2014, 2015, 2016, 2017, 2018, 2019, 2020, 2021, 2022, 2028, 2029, 2032, 2033, 2034, 2035, 2036, 2037, 2038, 2039, 2040, 2041, 2042, 2043, 2063, 2064, 2066, 2067, 2069, 2070, 2071, 2072, 2074, 2075, 2076, 2077, 2078, 2079, 2080, 2081, 2097, 2098, 2100, 2101, 2102, 2103, 2114, 2115, 2116, 2117, 2118, 2119, 2120, 2121, 2122, 2123, 2124, 2125, 2126	Опл-2.03.1		1. Антистатическое гомогенное рулонное покрытие DLV Medical Safety с заведением на стену и фиксацией профилем Dollken HK100 (или аналог) - 2мм 2. Клей 599 Eurocol Eurosafe (или аналог) - 1 мм 3. Наливной пол 999 Eurocol Basic (или аналог) - 10 мм 4. Грунтовка 050 Eurocol Europrimer (или аналог) 5. Ц/п стяжка М200, арм. сеткой С1 ø4 ВрI 100х100 ГОСТ 672780 - 76 мм 6. Пленка полиэтиленовая 200 мкм - 1 мм 7. Технофлор Стандарт (или аналог) - 60 мм	1044,23
2095, 2096, 2099, 2104	Опл-2.03.3		1. Антистатическое гомогенное рулонное покрытие DLV Medical Safety с заведением на стену и фиксацией профилем Dollken HK100 (или аналог) - 2 мм 2. Клей 599 Eurocol Eurosafe (или аналог) - 1 мм 3. Наливной пол 999 Eurocol Basic (или аналог) - 10 мм 4. Грунтовка 050 Eurocol Europrimer (или аналог) 5. Ц/п стяжка М200, арм. сеткой С1 ø4 ВрI 100х100 ГОСТ 672780 - 72 мм 6. Звукоизоляционный материал АЛЬФА АКУСТИК – 5 мм 7. Наливной пол 999 Eurocol Basic (или аналог) - 20 мм 8. Баритовая штукатурка РЕАЛ Антирадиацион - 40 мм	91,54

Экспликация полов

Помещения	Марка	Изображение	Состав конструкции	Площадь, м2
АР_03_+10,500				
3003, 3004, 3005, 3042, 3047, 3048, 3049, 3079, 3080, 3081	Опл-1.01.2		1. Каучуковое рулонное покрытие KROT с заведением на стену и фиксацией профилем Dollken HK100 (или аналог) - 4 мм 2. Полиуретановый клей 140 Euromix PU Pro (или аналог) – 1 мм 3. Наливной пол 999 Eurocol Basic (или аналог) - 10 мм 4. Грунтовка 050 Eurocol Europrimer (или аналог) 5. Ц/п стяжка М200, арм. сеткой С1 ø4 ВрI 100х100 ГОСТ 672780 - 110 мм 6. Звукоизоляционный материал АЛЬФА АКУСТИК (или аналог)- 5 мм 7. Наливной пол 999 Eurocol Basic (или аналог)- 20 мм	1175,52
3009, 3041, 3043, 3069, 3070, 3085, 3086, 3103, 3107, 3132	Опл-1.02.1		1. Керамогранит Atlas Concord, 600х600мм, технический (или аналог) - 12 мм 2. Клей плиточный 778 Eurocol Eurobond (или аналог)- 7 мм 3. Наливной пол 999 Eurocol Basic (или аналог)- 10 мм 4. Грунтовка 050 Eurocol Europrimer (или аналог) 5. Ц/п стяжка М200, арм. сеткой С1 ø4 ВрI 100х100 ГОСТ 672780 - 96 мм 6. Звукоизоляционный материал АЛЬФА АКУСТИК (или аналог) - 5 мм 7. Наливной пол 999 Eurocol Basic (или аналог) - 20 мм	116,77
3006, 3007, 3017, 3018, 3050, 3051, 3083, 3084, 3104, 3105, 3106, 3123, 3124, 3125, 3126, 3127, 3129, 3130, 3131, 3133	Опл-1.03.1		1. Керамогранит Atlas Concord, 300х600мм (итли аналог)- 9 мм 2. Клей плиточный 778 Eurocol Eurobond (или аналог)- 6 мм 3. Наливной пол 999 Eurocol Basic (или аналог)- 10 мм 4. Грунтовка 050 Eurocol Europrimer (или аналог) 5. Гидроизоляция цементная обмазочного Опла Bergauf Hydrostop (или аналог) - 3 мм 6. Ц/п стяжка М200, арм. сеткой С1 ø4 ВрI 100х100 ГОСТ 672780 - 112 мм	91,21
3008, 3052, 3082, 3128, 3134	Опл-1.04.1		1. Керамогранит Atlas Concord, 300х600мм (или аналог)- 9 мм 2. Клей плиточный 778 Eurocol Eurobond (или аналог)- 6 мм 3. Наливной пол 999 Eurocol Basic (или аналог)- 10 мм 4. Грунтовка 050 Eurocol Europrimer (или аналог) 5. Гидроизоляция цементная обмазочного Опла Bergauf Hydrostop (или аналог) - 3 мм 6. Ц/п стяжка М200, арм. сеткой С1 ø4 ВрI 100х100 ГОСТ 672780 - 112 мм	26,70
3015, 3020, 3022, 3024, 3026, 3027, 3029, 3030, 3032, 3039, 3089, 3092, 3093, 3094, 3095, 3097, 3098, 3099, 3100, 3101, 3122	Опл-1.05.1		1. Керамогранит Atlas Concord, 300х300мм, стойкая к химикатам (или аналог) - 9 мм 2. Клей плиточный 778 Eurocol Eurobond (или аналог) - 5 мм 3. Наливной пол 999 Eurocol Basic (или аналог) - 10 мм 4. Грунтовка 050 Eurocol Europrimer (или аналог) 5. Гидроизоляция цементная обмазочного Опла Bergauf Hydrostop (или аналог) - 3 мм 6. Ц/п стяжка М200, арм. сеткой С1 ø4 ВрI 100х100 ГОСТ 672780 - 52 мм 7. Пленка полиэтиленовая 200 мкм - 1 мм 8. Технофлор Стандарт (или аналог) - 60 мм	247,53
3090, 3091	Опл-1.05.2		1. Керамогранит Atlas Concord, 300х300мм, стойкая к химикатам (или аналог) - 9 мм 2. Клей плиточный 778 Eurocol Eurobond (или аналог) - 5 мм 3. Наливной пол 999 Eurocol Basic (или аналог) - 10 мм 4. Грунтовка 050 Eurocol Europrimer (или аналог) 5. Гидроизоляция цементная обмазочного Опла Bergauf Hydrostop (или аналог) - 3 мм 6. Ц/п стяжка М200, арм. сеткой С1 ø4 ВрI 100х100 ГОСТ 672780 - 48 мм 7. Звукоизоляционный материал АЛЬФА АКУСТИК (или аналог)– 5 мм 8. Наливной пол 999 Eurocol Basic (или аналог) - 20 мм 9. Баритовая штукатурка РЕАЛ Антирадиацион - 40 мм	33,17
3044, 3102	Опл-2.02		1. Антистатическое гомогенное рулонное покрытие DLV Medical Safety (или аналог)- 2мм 2. Клей 599 Eurocol Eurosafe (или аналог) - 1 мм 3. Наливной пол 999 Eurocol Basic (или аналог) - 10 мм 4. Грунтовка 050 Eurocol Europrimer (или аналог) 5. Ц/п стяжка М200, арм. сеткой С1 ø4 ВрI 100х100 ГОСТ 672780 - 50 мм 6. Керамзитовоый гравий фр. 10-20 по ГОСТ 32496-2013, пролитый цементным молочком М300 - 87 мм	33,32
3019, 3021, 3023, 3025, 3028, 3031, 3033, 3037, 3038, 3040, 3053, 3054, 3055, 3056, 3057, 3058, 3059, 3060, 3061, 3062, 3063, 3064, 3065, 3066, 3067, 3068, 3071, 3072, 3073, 3074, 3075, 3076, 3087, 3088, 3096, 3108, 3109, 3110, 3111, 3112, 3113, 3114, 3115, 3116, 3117, 3118, 3119, 3120, 3121	Опл-2.03.1		1. Антистатическое гомогенное рулонное покрытие DLV Medical Safety с заведением на стену и фиксацией профилем Dollken HK100 (или аналог) - 2мм 2. Клей 599 Eurocol Eurosafe (или аналог) - 1 мм 3. Наливной пол 999 Eurocol Basic (или аналог) - 10 мм 4. Грунтовка 050 Eurocol Europrimer (или аналог) 5. Ц/п стяжка М200, арм. сеткой С1 ø4 ВрI 100х100 ГОСТ 672780 - 76 мм 6. Пленка полиэтиленовая 200 мкм - 1 мм 7. Технофлор Стандарт (или аналог) - 60 мм	938,34
3010, 3011, 3012, 3013, 3014, 3034, 3035, 3036	Опл-2.04.1		1. Токопроводящее гомогенное покрытие DLV Standard Conductive с заведением на стену и фиксацией профилем Dollken HK100 (или аналог) -2мм 2. Токопроводящий клей Forbo Eurocol 523 Eurostar Tack EC (пи аналог) - 1 мм 3. Медная лента 801 Eurocol Eurostrip (или аналог) 4. Грунтовка токопроводящая 041 Eurocol Europrimer (или аналог) 5. Наливной пол 999 Eurocol Basic (или аналог) - 10 мм 6. Грунтовка 050 Eurocol Europrimer (или аналог) 7. Гидроизоляция цементная обмазочного Опла Bergauf Hydrostop (или аналог) - 3 мм 8. Ц/п стяжка М200, арм. сеткой С1 ø4 ВрI 100х100 ГОСТ 672780 - 63 мм 9. Пленка полиэтиленовая 200 мкм - 1 мм 10. Технофлор Стандарт (или аналог) - 60 мм	130,17
АР_04_+15,000				
4003, 4004, 4014, 4039, 4040, 4045, 4055, 4056, 4064, 4065, 4073, 4074, 4075, 4094, 4107, 4120	Опл-1.01.2		1. Каучуковое рулонное покрытие KROT с заведением на стену и фиксацией профилем Dollken HK100 (или аналог) - 4 мм 2. Полиуретановый клей 140 Euromix PU Pro (или аналог) – 1 мм 3. Наливной пол 999 Eurocol Basic (или аналог) - 10 мм 4. Грунтовка 050 Eurocol Europrimer (или аналог) 5. Ц/п стяжка М200, арм. сеткой С1 ø4 ВрI 100х100 ГОСТ 672780 - 110 мм 6. Звукоизоляционный материал АЛЬФА АКУСТИК (или аналог)- 5 мм 7. Наливной пол 999 Eurocol Basic (или аналог)- 20 мм	1279,79
4009, 4018, 4019, 4027, 4044, 4053, 4066, 4080, 4081, 4096, 4108, 4116	Опл-1.02.1		1. Керамогранит Atlas Concord, 600х600мм, технический (или аналог) - 12 мм 2. Клей плиточный 778 Eurocol Eurobond (или аналог)- 7 мм 3. Наливной пол 999 Eurocol Basic (или аналог)- 10 мм 4. Грунтовка 050 Eurocol Europrimer (или аналог) 5. Ц/п стяжка М200, арм. сеткой С1 ø4 ВрI 100х100 ГОСТ 672780 - 96 мм 6. Звукоизоляционный материал АЛЬФА АКУСТИК (или аналог) - 5 мм 7. Наливной пол 999 Eurocol Basic (или аналог) - 20 мм	209,68
4006, 4007, 4011, 4012, 4016, 4021, 4022, 4041, 4042, 4058, 4076, 4077, 4097, 4098, 4119, 4121, 4122, 4123	Опл-1.03.1		1. Керамогранит Atlas Concord, 300х600мм (итли аналог)- 9 мм 2. Клей плиточный 778 Eurocol Eurobond (или аналог)- 6 мм 3. Наливной пол 999 Eurocol Basic (или аналог)- 10 мм 4. Грунтовка 050 Eurocol Europrimer (или аналог) 5. Гидроизоляция цементная обмазочного Опла Bergauf Hydrostop (или аналог) - 3 мм 6. Ц/п стяжка М200, арм. сеткой С1 ø4 ВрI 100х100 ГОСТ 672780 - 112 мм	91,45
4043, 4057, 4078, 4079, 4099, 4117, 4118	Опл-1.04.1		1. Керамогранит Atlas Concord, 300х600мм (или аналог)- 9 мм 2. Клей плиточный 778 Eurocol Eurobond (или аналог)- 6 мм 3. Наливной пол 999 Eurocol Basic (или аналог)- 10 мм 4. Грунтовка 050 Eurocol Europrimer (или аналог) 5. Гидроизоляция цементная обмазочного Опла Bergauf Hydrostop (или аналог) - 3 мм 6. Ц/п стяжка М200, арм. сеткой С1 ø4 ВрI 100х100 ГОСТ 672780 - 112 мм	37,42
4030, 4046, 4048, 4050, 4086, 4088, 4090, 4092, 4109, 4111, 4113	Опл-1.05.1		1. Керамогранит Atlas Concord, 300х300мм, стойкая к химикатам (или аналог) - 9 мм 2. Клей плиточный 778 Eurocol Eurobond (или аналог) - 5 мм 3. Наливной пол 999 Eurocol Basic (или аналог) - 10 мм 4. Грунтовка 050 Eurocol Europrimer (или аналог) 5. Гидроизоляция цементная обмазочного Опла Bergauf Hydrostop (или аналог) - 3 мм 6. Ц/п стяжка М200, арм. сеткой С1 ø4 ВрI 100х100 ГОСТ 672780 - 52 мм 7. Пленка полиэтиленовая 200 мкм - 1 мм 8. Технофлор Стандарт (или аналог) - 60 мм	164,16
4028, 4095	Опл-2.02		1. Антистатическое гомогенное рулонное покрытие DLV Medical Safety (или аналог)- 2мм 2. Клей 599 Eurocol Eurosafe (или аналог) - 1 мм 3. Наливной пол 999 Eurocol Basic (или аналог) - 10 мм 4. Грунтовка 050 Eurocol Europrimer (или аналог) 5. Ц/п стяжка М200, арм. сеткой С1 ø4 ВрI 100х100 ГОСТ 672780 - 50 мм 6. Керамзитовоый гравий фр. 10-20 по ГОСТ 32496-2013, пролитый цементным молочком М300 - 87 мм	32,96
4005, 4008, 4010, 4013, 4020, 4023, 4024, 4025, 4026, 4029, 4031, 4032, 4033, 4034, 4035, 4036, 4047, 4049, 4051, 4060, 4061, 4062, 4067, 4068, 4069, 4070, 4082, 4083, 4084, 4093, 4100, 4101, 4103, 4104, 4105, 4106, 4110, 4112, 4114, 4115	Опл-2.03.1		1. Антистатическое гомогенное рулонное покрытие DLV Medical Safety с заведением на стену и фиксацией профилем Dollken HK100 (или аналог) - 2мм 2. Клей 599 Eurocol Eurosafe (или аналог) - 1 мм 3. Наливной пол 999 Eurocol Basic (или аналог) - 10 мм 4. Грунтовка 050 Eurocol Europrimer (или аналог) 5. Ц/п стяжка М200, арм. сеткой С1 ø4 ВрI 100х100 ГОСТ 672780 - 76 мм 6. Пленка полиэтиленовая 200 мкм - 1 мм 7. Технофлор Стандарт (или аналог) - 60 мм	907,05
4052, 4085, 4087, 4089, 4091, 4102	Опл-2.04.1		1. Токопроводящее гомогенное покрытие DLV Standard Conductive с заведением на стену и фиксацией профилем Dollken HK100 (или аналог) -2мм 2. Токопроводящий клей Forbo Eurocol 523 Eurostar Tack EC (пи аналог) - 1 мм 3. Медная лента 801 Eurocol Eurostrip (или аналог) 4. Грунтовка токопроводящая 041 Eurocol Europrimer (или аналог) 5. Наливной пол 999 Eurocol Basic (или аналог) - 10 мм 6. Грунтовка 050 Eurocol Europrimer (или аналог) 7. Гидроизоляция цементная обмазочного Опла Bergauf Hydrostop (или аналог) - 3 мм 8. Ц/п стяжка М200, арм. сеткой С1 ø4 ВрI 100х100 ГОСТ 672780 - 63 мм 9. Пленка полиэтиленовая 200 мкм - 1 мм 10. Технофлор Стандарт (или аналог) - 60 мм	166,67
4063	Опл-5.01		1. Ковровая плитка Innova Zigzag на ПВХ основе, 500х500мм (или аналог) -6 мм 2. Акриловая дисперсия для фиксации самолежащих ковровых плиток 541 Eurocol EUROFIX ANTI SLIP, расход 0,15кг/м2 (или аналог) -1 мм 3. Наливной пол 999 Eurocol Basic (или аналог) - 22 мм 4. Пленка полиэтиленовая 200 мкм - 1 мм 5. Технофлор Стандарт (или аналог) - 120 мм	189,75
АР_05_+19,650				
5003, 5008, 5009, 5010, 5013, 5014, 5015	Опл-1.02.4		1. Керамогранит Atlas Concord, 600х600мм, технический (или аналог) - 12 мм 2. Клей плиточный 778 Eurocol Eurobond (или аналог) - 7 мм 3. Наливной пол 999 Eurocol Basic (или аналог)- 10 мм 4. Грунтовка 050 Eurocol Europrimer (или аналог) 5. Ц/п стяжка М200, арм. сеткой С1 ø4 ВрI 100х100 ГОСТ 672780 - 96 мм 6. Звукоизоляционный материал АЛЬФА АКУСТИК (или аналог)- 5 мм 7. Наливной пол 999 Eurocol Basic (или аналог) - 20 мм 8. Керамзитовоый гравий фр. 10-20 по ГОСТ 32496-2013, пролитый цементным молочком М300 - 100 мм	256,28
5002, 5004, 5005, 5011, 5016, 5017, 5020, 5021, 5022, 5023, 5024	Опл-1.02.5		1. Керамогранит Atlas Concord, 600х600мм, технический (или аналог) - 12 мм 2. Клей плиточный 778 Eurocol Eurobond (или аналог) - 7 мм 3. Наливной пол 999 Eurocol Basic (или аналог)- 10 мм 4. Грунтовка 050 Eurocol Europrimer (или аналог) 5. Гидроизоляция цементная обмазочного Опла Bergauf Hydrostop (или аналог) - 3 мм 6. Ц/п стяжка М200, арм. сеткой С1 ø4 ВрI 100х100 ГОСТ 672780 - 83 мм 7. Звукоизоляционный материал АЛЬФА АКУСТИК (или аналог)- 5 мм 8. Наливной пол 999 Eurocol Basic (или аналог)- 20 мм 9. Керамзитовоый гравий фр. 10-20 по ГОСТ 32496-2013, пролитый цементным молочком М300 - 100 мм	520,43

Примечания:
1. Общие указания, ведомость чертежей и ведомость спецификаций см. лист 1 данного раздела.
2. Количество материала в ведомостях указано без учета запаса.
3. Устройство полов вести в соответствии с СП 71.13330.2017 п.8, СП 29.13330.2011, ТР 98-99.
4. Согласно СП 29.13330.2011 п.5.25 поверхность покрытий полов не должна быть скользкой. Допускаемый коэффициент трения Кдоп должен быть при перемещении в обуви в жилых,
5. общественных и производственных помещениях:
   по сухим покрытиям полов – не менее 0,35;
   то же, по влажным – не менее 0,4;
   то же, по замасленным – не менее 0,5.
6. Пироги полов на отм. -3,900 даны выше уровня засыпки из керамзитового гравия. Ведомость материалов засыпки подвала см. АР1 лист 26.
7. Ц.П. молочко готовить согласно соответствующей технологической карте.
8. Указанные материалы могут быть заменены на аналоги с такими же или лучшими техническими характеристиками после предоставления соответствующих сертификатов российского образца, совместимости материалов и их взаимодействия в пироге, и согласования с Проектировщиком и Заказчиком.

1	-	Зам.	719-24		07.2024	Шифр:292/08/23-Р — АР5
Изм.	Кол. уч	Лист	№ док.	Подпись	Дата	«Взрослая поликлиника на 750 посещений для южной части г. Новый Уренгой, в том числе затраты на проектно-изыскательские работы» по адресу: Российская Федерация, Ямало-Ненецкий автономный округ, Тюменская область, г. Новый Уренгой, мкр. Оптимистов
ГАП		Пчелина			09.2025	
ГИП		Матвеев			09.2025	Архитектурные решения. Внутренняя отделка. Маркировочные планы. Внутренние витражи. Заполнение проемов. Спецификации и ведомости материалов — Стадия: Р; Лист: 21; Листов:
Разработал		Абрамова			09.2025	
Проверил		Кузьманина			09.2025	
Н. контр.		Чуклов			09.2025	Экспликация полов — АРЕНА ПРОЕКТНЫЙ ИНСТИТУТ

Формат: А1


Взам. инв. №
Подп. и дата
Инв. № подл.

Экспликация помещений подвала

Номер	Имя	Площадь м²	Кат. пом.	Пожароопасные зоны
0001	Тамбур-шлюз	3,81		
0002	Технологическая лестница №9	28,34		
0003	Лестница из подвала №7	32,50		
0004	Коридоро	111,47		
0005	Коридор	136,44		
0006	Лифтовый холл	16,45		
0007	Гардеробная уличной одежны медицинского персонала	18,35		
0008	Гардеробная уличной одежны технического персонала	17,58		
0009	Гардеробная технического персонала для домашней и рабочей одежды (Ж)	23,78		
0010	Душевая (Ж)	2,27		
0011	Уборные (Ж)	2,52		
0012	Уборные (М)	2,04		
0013	Гардеробная технического персонала для домашней и рабочей одежды (М)	21,81		
0014	Душевая (М)	2,51		
0016	Дворницкая	58,86	В3	П-IIa
0017	Помещение приготовления дезрастворов	15,68	В3	П-I
0018	Кладовая дезсредств	17,68	В3	П-I
0019	Комната отдыха и приема пищи технического персонала	17,97		
0020	Гардеробная медицинского персонала для домашней и рабочей одежды (Ж)	146,58		
0021	Душевая (Ж)	8,16		
0022	Уборная (Ж)	8,64		
0023	Гардеробная медицинского персонала для домашней и рабочей одежды (М)	71,11		
0024	Душевая (М)	6,20		
0025	Уборная (М)	2,26		
0026	Уборная персонала М	7,67		
0027	Уборная персонала Ж	6,49		
0028	ПУИ	6,56	В4	П-I
0029	Комната отдыха и приема пищи медицинского персонала	61,08		
0030	Кладовая запасных частей	18,86	В3	П-IIa
0031	Кладовая запасных частей	20,69	В3	П-IIa
0032	Кладовая оборудования	17,49	В3	П-IIa
0033	Кладовая оборудования	38,58	В3	П-IIa
0034	Электрощитовая	14,93	В3	П-IIa
0035	Кроссовая	19,37	В3	П-IIa
0036	Коридор	162,67		
0037	Лифтовый холл	39,31		
0039	ПУИ	6,41	В4	П-I
0040	КНС	55,58	Д	
0042	ГРЩ	66,06	В3	П-IIa
0044	Тамбур-шлюз	29,52	В3	П-IIa
0046	Насосная	33,11	Д	
0047	ИТП	60,87	Д	
0048	Коридор ЦСО (непроходная зона)	67,41		
0049	Кладовая расходных материалов	14,30	В3	П-IIa
0050	ПУИ	4,05	В4	П-I
0051	Гардероб персонала ЦСО	19,47		
0052	Душевая	3,62		
0053	Уборная	3,01		
0054	Комната отдыха персонала ЦСО	18,29		
0055	Помещение приема нестерильных материалов	22,03	В3	П-IIa
0056	Помещение приема и мойки инструментов	32,32	В3	П-I
0057	Помещение водоподготовки	22,37	Д	П-IIa
0058	ПУИ	9,15	В4	П-I
0059	Санитарный шлюз	14,42		
0060	ПУИ	8,51	В4	П-I
0061	Чистая зона стерилизационной	49,50	В3	П-IIa
0062	Стерильная зона стерилизационной	59,00	В3	П-IIa
0063	Склад стерильных материалов	48,77	В3	П-IIa
0064	Экспедиция	24,35		
0065	Лестница из подвала №8	32,47		
0066	Тамбур-шлюз	3,80		
0067	Технологическая лестница N10	28,31		
0068	Коридоро	52,47		
0069	Коридор	151,40		
0070	Лифтовый холл	16,42		
0071	Уборная персонала	4,99		
0072	ПУИ	9,12	В3	П-I
0073	КНС	62,99	Д	П-I
0074	Помещение временного хранения грязного белья	17,01	В3	П-IIa
0075	Помещение временного хранения отходов класса Г	17,50	В3	П-IIa
0076	Помещение временного хранения обеззараженных отходов	19,54	В3	П-IIa
0077	Помещение для обработки и хранения тележек	19,44	Д	П-IIa
0078	Помещение приема и временного хранения необеззараженных отходов	17,58	В3	П-IIa
0079	Помещение установки по обеззараживанию отходов	17,36	В3	П-IIa
0080	Кладовая расходных материалов блока УО	7,50	В4	П-IIa
0081	Комната персонала блока отходов	20,15		
0082	СУ	2,12		
0083	Кроссовая	31,30	В3	П-IIa
0084	Электрощитовая	14,99	В3	П-IIa
0085	Уборная персонала	4,42		
0086	ПУИ	10,18	В3	П-I
0087	Компрессорная сжатых газов	40,79	В3	П-IIa
0088	Кладовая предметов медицинского назначения	17,06	В3	П-IIa
0089	Кладовая предметов медицинского назначения	39,19	В3	П-IIa
0090	Кладовая медицинских иммунологических препаратов	18,97	В3	П-IIa
0091	Кладовая лекарственных веществ	39,41	В3	П-I
0092	Кладовая готовых лекарственных препаратов	18,65	В3	П-IIa
0093	Кладовая сильнодействующих и наркотических препаратов	18,47	В3	П-IIa
0094	Инвентарная мастерских	37,89	В3	П-IIa
0095	Мастерская универсальная	38,75	В3	П-IIa
0096	Инвентарная технических служб	10,12	В3	П-IIa
0097	Мастерская электротехническая	17,27	В3	П-IIa
0098	Кладовая хозяйственного инвентаря	70,41	В3	П-IIa
0099	Коридор	39,48		
0100	ПУИ	6,70	В4	П-I
0101	Кладовая инвентаря	25,75	В3	П-IIa
0102	Кладовая инвентаря	33,75	В3	П-IIa
0104	Материальная	17,70	В3	П-IIa
0105	Душевая	2,55		
0106	Кладовая списанного оборудования	54,37	В3	П-IIa
0107	Кладовая оборудования	65,72	В3	П-IIa
0108	Материальная	36,22	В3	П-IIa
0109	Материальная	36,22	В3	П-IIa
0110	Кладовая хозяйственного инвентаря	9,84	В4	П-I
0111	Помещение для прокладки инженерных сетей	8,05	Д	П-I
0112	Помещение для прокладки инженерных сетей	39,08	Д	П-I
Общий итог		3162,29		

УСЛОВНЫЕ ОБОЗНАЧЕНИЯ:

- Опк-1.01
- Опк-1.02
- Опк-1.03
- Опк-2.01
- Опк-2.02
- Опк-3.01
- Опк-4.01
- Опк-5.01
- Опк-5.02
- Опк-5.03
- Опк-5.04
- Опк-6.01

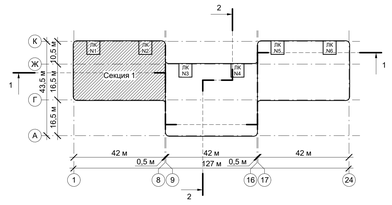

± 0,000/55,00

						Шифр.292/08/23-Р		АР5
Изм.	Кол. уч.	Лист	№ док.	Подпись	Дата	«Взрослая поликлиника на 750 посещений для южной части г. Новый Уренгой, в том числе затраты на проектно-изыскательские работы» по адресу: Российская Федерация, Ямало-Ненецкий автономный округ, Тюменская область, г. Новый Уренгой, мкр. Оптимистов		
ГАП		Пчелина			05.2025			
ГИП		Матвеев			05.2025	Архитектурные решения. Внутренняя отделка. Маркировочные планы. Внутренние витражи. Заполнение проемов. Спецификации и ведомости материалов	Стадия	Лист	Листов
Разработал		Абрамова			05.2025		Р	22	
Проверил		Кузманина			05.2025				
Н. контр.		Чулов			05.2025	План потолков на отм. -3,900. Секция 1 в осях 1-8/Г-К	АРЕНА ПРОЕКТНИИНСТИТУТ		

Формат: А0


Инв. № подл. | Подп. и дата | Взам. инв. №

Экспликация помещений подвала

Номер	Имя	Площадь м²	Кат. пом.	Пожароопасные зоны
0001	Тамбур-шлюз	3,81		
0002	Технологическая лестница №9	28,34		
0003	Лестница из подвала №7	32,50		
0004	Коридор	111,47		
0005	Коридор	136,44		
0006	Лифтовый холл	16,45		
0007	Гардеробная уличной одежны медицинского персонала	18,35		
0008	Гардеробная уличной одежны технического персонала	17,58		
0009	Гардеробная технического персонала для домашней и рабочей одежды (Ж)	23,78		
0010	Душевая (Ж)	2,27		
0011	Уборные (Ж)	2,52		
0012	Уборные (М)	2,04		
0013	Гардеробная технического персонала для домашней и рабочей одежды (М)	21,81		
0014	Душевая (М)	2,51		
0016	Дворницкая	58,86	В3	П-IIа
0017	Помещение приготовления дезрастворов	15,68	В3	П-I
0018	Кладовая дезсредств	17,68	В3	П-I
0019	Комната отдыха и приема пищи технического персонала	17,97		
0020	Гардеробная медицинского персонала для домашней и рабочей одежды (Ж)	146,58		
0021	Душевая (Ж)	8,16		
0022	Уборная (Ж)	8,64		
0023	Гардеробная медицинского персонала для домашней и рабочей одежды (М)	71,11		
0024	Душевая (М)	6,20		
0025	Уборная (М)	2,26		
0026	Уборная персонала М	7,67		
0027	Уборная персонала Ж	6,49		
0028	ПУИ	6,56	В4	П-I
0029	Комната отдыха и приема пищи медицинского персонала	61,08		
0030	Кладовая запасных частей	18,86	В3	П-IIа
0031	Кладовая запасных частей	20,69	В3	П-IIа
0032	Кладовая оборудования	17,49	В3	П-IIа
0033	Кладовая оборудования	38,58	В3	П-IIа
0034	Электрощитовая	14,93	В3	П-IIа
0035	Кроссовая	19,37	В3	П-IIа
0036	Коридор	162,67		
0037	Лифтовый холл	39,31		
0039	ПУИ	6,41	В4	П-I
0040	КНС	55,58	Д	
0042	ГРЩ	66,06	В3	П-IIа
0044	Тамбур-шлюз	29,52	В3	П-IIа
0046	Насосная	33,11	Д	
0047	ИТП	60,87	Д	
0048	Коридор ЦСО (непроходная зона)	67,41		
0049	Кладовая расходных материалов	14,30	В3	П-IIа
0050	ПУИ	4,05	В4	П-I
0051	Гардероб персонала ЦСО	19,47		
0052	Душевая	3,62		
0053	Уборная	3,01		
0054	Комната отдыха персонала ЦСО	18,29		
0055	Помещение приема нестерильных материалов	22,03	В3	П-IIа
0056	Помещение приема и мойки инструментов	32,32	В3	П-I
0057	Помещение водоподготовки	22,37	Д	П-IIа
0058	ПУИ	9,15	В4	П-I
0059	Санитарный шлюз	14,42		
0060	ПУИ	8,51	В4	П-I
0061	Чистая зона стерилизационной	49,50	В3	П-IIа
0062	Стерильная зона стерилизационной	59,00	В3	П-IIа
0063	Склад стерильных материалов	48,77	В3	П-IIа
0064	Экспедиция	24,35		
0065	Лестница из подвала №8	32,47		
0066	Тамбур-шлюз	3,80		
0067	Технологическая лестница №10	28,31		
0068	Коридор	52,47		
0069	Коридор	151,40		
0070	Лифтовый холл	16,42		
0071	Уборная персонала	4,99		
0072	ПУИ	9,12	В3	П-I
0073	КНС	62,99	Д	П-I
0074	Помещение временного хранения грязного белья	17,01	В3	П-IIа
0075	Помещение временного хранения отходов класса Г	17,50	В3	П-IIа
0076	Помещение временного хранения обеззараженных отходов	19,54	В3	П-IIа
0077	Помещение для обработки и хранения тележек	19,44	Д	П-IIа
0078	Помещение приема и временного хранения необеззараженных отходов	17,58	В3	П-IIа
0079	Помещение установки по обеззараживанию отходов	17,38	В3	П-IIа
0080	Кладовая расходных материалов блока УО	7,50	В4	П-IIа
0081	Комната персонала блока отходов	20,15		
0082	СУ	2,12		
0083	Кроссовая	31,30	В3	П-IIа
0084	Электрощитовая	14,99	В3	П-IIа
0085	Уборная персонала	4,42		
0086	ПУИ	10,18	В3	П-I
0087	Компрессорная сжатых газов	40,79	В3	П-IIа
0088	Кладовая предметов медицинского назначения	17,06	В3	П-IIа
0089	Кладовая предметов медицинского назначения	39,19	В3	П-IIа
0090	Кладовая медицинских иммунологических препаратов	18,97	В3	П-IIа
0091	Кладовая лекарственных веществ	39,41	В3	П-I
0092	Кладовая готовых лекарственных препаратов	18,65	В3	П-IIа
0093	Кладовая сильнодействующих и наркотических препаратов	18,47	В3	П-IIа
0094	Инвентарная мастерских	37,89	В3	П-IIа
0095	Мастерская универсальная	38,75	В3	П-IIа
0096	Инвентарная технических служб	10,12	В3	П-IIа
0097	Мастерская электротехническая	17,27	В3	П-IIа
0098	Кладовая хозяйственного инвентаря	70,41	В3	П-IIа
0099	Коридор	39,48		
0100	ПУИ	6,70	В4	П-I
0101	Кладовая инвентаря	25,75	В3	П-IIа
0102	Кладовая инвентаря	33,75	В3	П-IIа
0104	Материальная	17,70	В3	П-IIа
0105	Душевая	2,55		
0106	Кладовая списаного оборудования	54,37	В3	П-IIа
0107	Кладовая оборудования	65,72	В3	П-IIа
0108	Материальная	36,22	В3	П-IIа
0109	Материальная	36,22	В3	П-IIа
0110	Кладовая хозяйственного инвентаря	9,84	В4	П-I
0111	Помещение для прокладки инженерных сетей	8,05	Д	П-I
0112	Помещение для прокладки инженерных сетей	39,08	Д	П-I
Общий итог		3162,29		

УСЛОВНЫЕ ОБОЗНАЧЕНИЯ:

- Опк-1.01
- Опк-1.02
- Опк-1.03
- Опк-2.01
- Опк-2.02
- Опк-3.01
- Опк-4.01
- Опк-5.01
- Опк-5.02
- Опк-5.03
- Опк-5.04
- Опк-6.01

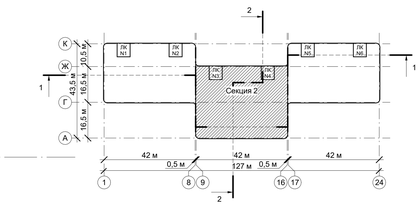

± 0,000/55,00

					Шифр 292/08/23-Р	АР5
З	-	Зам.	445/25		05.2025	«Взрослая поликлиника на 750 посещений для южной части г. Новый Уренгой, в том числе затраты на проектно-изыскательские работы» по адресу: Российская Федерация, Ямало-Ненецкий автономный округ, Тюменская область, г. Новый Уренгой, мкр. Оптимистов
Изм.	Кол. уч.	Лист	№ док.	Подпись	Дата	
ГАП		Пчелина			05.2025	
ГИП		Матвеев			05.2025	Архитектурные решения. Внутренняя отделка. Маркировочные планы. Внутренние витражи. Заполнение проемов. Спецификации и ведомости материалов
Разработал		Абрамова			05.2025	
Проверил		Кузманина			05.2025	
Н. контр.		Чулов			05.2025	План потолков на отм. -3,900. Секция 2 в осях 9-16/А-Ж

Стадия	Лист	Листов
Р	23	

АРЕНА ПРОЕКТНИИНСТИТУТ

Формат: А0

Взам. инв. №

Подп. и дата


Инв. № подл.

Экспликация помещений подвала

Номер	Имя	Площадь м²	Кат. пом.	Пожароопасные зоны
0001	Тамбур-шлюз	3,81		
0002	Технологическая лестница №9	28,34		
0003	Лестница из подвала №7	32,50		
0004	Коридор	111,47		
0005	Коридор	136,44		
0006	Лифтовый холл	16,45		
0007	Гардеробная уличной одежды медицинского персонала	18,35		
0008	Гардеробная уличной одежды технического персонала	17,58		
0009	Гардеробная технического персонала для домашней и рабочей одежды (Ж)	23,78		
0010	Душевая (Ж)	2,27		
0011	Уборные (Ж)	2,52		
0012	Уборные (М)	2,04		
0013	Гардеробная технического персонала для домашней и рабочей одежды (М)	21,81		
0014	Душевая (М)	2,51		
0016	Дворницкая	58,86	В3	П-IIа
0017	Помещение приготовления дезрастворов	15,68	В3	П-I
0018	Кладовая дезсредств	17,68	В3	П-I
0019	Комната отдыха и приема пищи технического персонала	17,97		
0020	Гардеробная медицинского персонала для домашней и рабочей одежды (Ж)	146,58		
0021	Душевая (Ж)	8,16		
0022	Уборная (Ж)	8,64		
0023	Гардеробная медицинского персонала для домашней и рабочей одежды (М)	71,11		
0024	Душевая (М)	6,20		
0025	Уборная (М)	2,26		
0026	Уборная персонала М	7,67		
0027	Уборная персонала Ж	6,49		
0028	ПУИ	6,56	В4	П-I
0029	Комната отдыха и приема пищи медицинского персонала	61,08		
0030	Кладовая запасных частей	18,86	В3	П-IIа
0031	Кладовая запасных частей	20,69	В3	П-IIа
0032	Кладовая оборудования	17,49	В3	П-IIа
0033	Кладовая оборудования	38,58	В3	П-IIа
0034	Электрощитовая	14,93	В3	П-IIа
0035	Кроссовая	19,37	В3	П-IIа
0036	Коридор	162,67		
0037	Лифтовый холл	39,31		
0039	ПУИ	6,41	В4	П-I
0040	КНС	55,58	Д	
0042	ГНС	66,06	В3	П-IIа
0044	Тамбур-шлюз	29,52	В3	П-IIа
0046	Насосная	33,11	Д	
0047	ИТП	60,87	Д	
0048	Коридор ЦСО (непроходная зона)	67,41		
0049	Кладовая расходных материалов	14,30	В3	П-IIа
0050	ПУИ	4,05	В4	П-I
0051	Гардероб персонала ЦСО	19,47		
0052	Душевая	3,62		
0053	Уборная	3,01		
0054	Комната отдыха персонала ЦСО	18,29		
0055	Помещение приема нестерильных материалов	22,03	В3	П-IIа
0056	Помещение приема и мойки инструментов	32,32	В3	П-I
0057	Помещение водоподготовки	22,37	Д	П-IIа
0058	ПУИ	3,15	В4	П-I
0059	Санитарный шлюз	14,42		
0060	ПУИ	8,51	В4	П-I
0061	Чистая зона стерилизационной	49,50	В3	П-IIа
0062	Стерильная зона стерилизационной	59,00	В3	П-IIа
0063	Склад стерильных материалов	48,77	В3	П-IIа
0064	Экспедиция	24,35		
0065	Лестница из подвала №8	32,47		
0066	Тамбур-шлюз	3,80		
0067	Технологическая лестница №10	28,31		
0068	Коридор	52,47		
0069	Коридор	151,40		
0070	Лифтовый холл	16,42		
0071	Уборная персонала	4,99		
0072	ПУИ	9,12	В3	П-I
0073	КНС	62,99	Д	П-I
0074	Помещение временного хранения грязного белья	17,01	В3	П-IIа
0075	Помещение временного хранения отходов класса Г	17,50	В3	П-IIа
0076	Помещение временного хранения обеззараженных отходов	19,54	В3	П-IIа
0077	Помещение для обработки и хранения тележек	19,44	Д	П-IIа
0078	Помещение приема и временного хранения необеззараженных отходов	17,58	В3	П-IIа
0079	Помещение установки по обеззараживанию отходов	17,38	В3	П-IIа
0080	Кладовая расходных материалов блока УО	7,50	В4	П-IIа
0081	Комната персонала блока отходов	20,15		
0082	Су	2,12		
0083	Кроссовая	31,30	В3	П-IIа
0084	Электрощитовая	14,99	В3	П-IIа
0085	Уборная персонала	4,42		
0086	ПУИ	10,18	В3	П-I
0087	Компрессорная сжатых газов	40,79	В3	П-IIа
0088	Кладовая предметов медицинского назначения	17,06	В3	П-IIа
0089	Кладовая предметов медицинского назначения	39,19	В3	П-IIа
0090	Кладовая медицинских иммунологических препаратов	18,97	В3	П-IIа
0091	Кладовая лекарственных веществ	39,41	В3	П-I
0092	Кладовая готовых лекарственных препаратов	18,65	В3	П-IIа
0093	Кладовая сильнодействующих и наркотических препаратов	18,47	В3	П-IIа
0094	Инвентарная мастерских	37,89	В3	П-IIа
0095	Мастерская универсальная	38,75	В3	П-IIа
0096	Инвентарная технических служб	10,12	В3	П-IIа
0097	Мастерская электротехническая	17,27	В3	П-IIа
0098	Кладовая хозяйственного инвентаря	70,41	В3	П-IIа
0099	Коридор	39,48		
0100	ПУИ	6,70	В4	П-I
0101	Кладовая инвентаря	25,75	В3	П-IIа
0102	Кладовая инвентаря	33,75	В3	П-IIа
0104	Материальная	17,70	В3	П-IIа
0105	Душевая	2,55		
0106	Кладовая списанного оборудования	54,37	В3	П-IIа
0107	Кладовая оборудования	65,72	В3	П-IIа
0108	Материальная	36,22	В3	П-IIа
0109	Материальная	36,22	В3	П-IIа
0110	Кладовая хозяйственного инвентаря	9,84	В4	П-I
0111	Помещение для прокладки инженерных сетей	8,05	Д	П-I
0112	Помещение для прокладки инженерных сетей	39,08	Д	П-I
Общий итог		3162,29		

УСЛОВНЫЕ ОБОЗНАЧЕНИЯ:

- Опк-1.01
- Опк-1.02
- Опк-1.03
- Опк-2.01
- Опк-2.02
- Опк-3.01
- Опк-4.01
- Опк-5.01
- Опк-5.02
- Опк-5.03
- Опк-5.04
- Опк-6.01

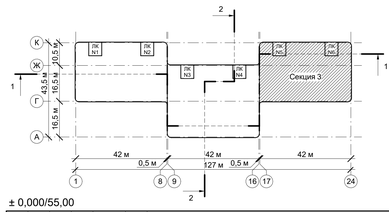

± 0,000/55,00

						Шифр 292/08/23-Р	АР5
Изм.	Кол. уч.	Лист	№ док.	Подпись	Дата	«Взрослая поликлиника на 750 посещений для южной части г. Новый Уренгой, в том числе затраты на проектно-изыскательские работы» по адресу: Российская Федерация, Ямало-Ненецкий автономный округ, Тюменская область, г. Новый Уренгой, мкр. Оптимистов	
ГАП		Ямпилова			05.2025		
ГИП		Матвеев			05.2025	Архитектурные решения. Внутренняя отделка. Маркировочные планы. Внутренние витражи. Заполнение проемов. Спецификации и ведомости материалов	Стадия: Р; Лист: 24; Листов:
Разработал		Абрамова			05.2025		
Проверил		Кузьманина			05.2025		
Н. контр.		Чулов			05.2025	План потолков на отм. -3,900. Секция 3 в осях 17-24/Г-К	АРЕНА ПРОЕКТНЫЙ ИНСТИТУТ

Взам. инв. №

Подп. и дата

Инв. № подл.

Формат: А0




Экспликация помещений первого этажа

Номер	Наименование	Площадь, м²	Кат. пом.	Пожароопасные зоны
1001	Технологическая лестница N1	12,12		
1002	Лестничная клетка N1	24,86		
1003	Тамбур (инфекционное отделение)	14,55		
1004	Вестибюль/ожидальная	145,01		
1005	Регистратура	9,52		
1006	Гардероб посетителей	5,71		
1007	Картохранилище	7,69	В3	П-IIа
1008	Тамбур	2,89		
1009	Помещение забора бак. материалов	11,93		
1010	Помещение забора крови	19,12		
1011	Помещение хранения вакцин	9,96		
1012	Процедурный кабинет (прививочный)	17,42		
1013	Шлюз	8,94		
1014	Помещение дезинфекции медотходов	6,16		
1015	ПУИ	5,52	В4	П-I
1017	Уборная персонала	4,17		
1018	Шлюз	8,38		
1019	Смотровая	14,34		
1020	Кабинет врача инфекциониста (в т.ч. по работе с ВИЧ)	15,79		
1021	Кабинет врача инфекциониста (в т.ч. по работе с ВИЧ)	15,35		
1022	Смотровая	16,59		
1023	Кабинет психолога	12,25		
1024	Кабинет врача- эпидемиолога/ фтизиатра	15,25		
1025	Лестница из подвала N1	14,67		
1026	Лестничная клетка N2	22,75		
1027	Тамбур (отделение профилактических осмотров)	14,55		
1028	Вестибюль/ожидальная	85,85		
1029	Лифтовый холл	17,27		
1030	Гардероб посетителей	21,04		
1031	Пост охраны	5,07		
1032	Уборная персонала	3,47		
1033	Универсальная кабина МГН	6,28		
1034	ПУИ	4,08	В4	П-I
1035	Регистратура	16,92		
1036	Картохранилище	30,05	В3	П-IIа
1037	Центральная серверная	15,80		
1038	Тамбур (отделение неотложной помощи)	14,55		
1039	Вестибюль/ожидальная	73,77		
1040	Гардероб верхней одежды посетителей (вешалка)	2,53		
1041	Уборная персонала	3,31		
1042	Универсальная кабина МГН	6,59		
1043	ПУИ	4,28	В4	П-I
1044	Регистратура	13,62		
1045	Помещение неотложной помощи	18,44		
1046	Манипуляционная	31,68		
1047	Коридор для обеспечения возможности соединения/разделения блока по эпидемиологической ситуации	30,55		
1048	Кабинет дежурного фельдшера	15,56		
1049	Смотровая	16,43		
1050	Электрощитовая	11,69	В3	П-IIа
1051	Кроссовая	15,66	В3	П-IIа
1052	Лестничная клетка N3	38,95		
1053	Лестничная клетка N4	39,15		
1054	Тамбур (центральный вход)	21,10		
1055	Вестибюль	383,31		
1055.1	Колясочная	12,28		
1056	Коридор	237,31		
1057	Регистратура	86,06		
1058	Картохранилище	15,92	В3	П-IIа
1059	Картохранилище	18,69	В3	П-IIа
1060	Аптечный киоск (зона аренды)	29,76		
1061	Зона комфортного ожидания	32,47		
1062	Универсальная кабина МГН	5,96		
1063	Гардероб посетителей	32,38		
1064	ПУИ	7,72	В4	П-I
1065	Санузел персонала М	3,78		
1066	Санузел персонала Ж	3,68		
1068	ПУИ	5,21	В4	П-I
1070	Уборная посетителей М	15,49		
1071	Уборная посетителей Ж	15,60		
1072	Кабинет доврачебной помощи	24,83		
1073	Помещение для оформления справок (старшая медсестра)	18,02		
1074	Процедурный кабинет (внутримышечные инъекции)	16,95		
1075	Кабинет иммунопрофилактики	15,94		
1076	Процедурная	14,80		
1077	Помещение охраны/ центральная диспетчерская/ пожарный пост	33,97		
1078	Ожидальная	22,78		
1079	Помещение для забора проб крови	32,16		
1080	Помещение приема, регистрации, сортировки проб на анализы	15,33		
1081	Помещение для забора специальных проб	14,65		
1083	Помещение для приема биоматериалов на анализы	10,15		
1084	Слив	2,16		
1085	Загрузочная	26,50	В3	П-IIа
1086	Тамбур (травмпункт)	14,55		
1087	Вестибюль/ожидальная	123,52		
1088	Лифтовый холл	17,27		
1090	ПУИ	4,97	В4	П-I
1091	Универсальная кабина МГН	6,29		
1092	Регистратура	8,52		
1093	Гардероб посетителей (зона с вешалками)	8,88		
1094	Кладовая гипса	5,96	В4	П-IIа
1095	Перевязочная гипсовая	15,38		
1096	Кабинет врача травматолога/ ортопеда	15,69		
1097	Кабинет врача травматолога/ ортопеда	15,11		
1098	Перевязочная	16,49		
1099	Кабинет врача травматолога/ ортопеда	15,19		
1100	Перевязочная	15,94		
1101	Процедурная	16,43		
1102	Кабинет заведующего отделением	16,15		
1103	Коридор	43,35		
1104	Помещение хранения изделий медицинского назначения и иммобилизационных средств	42,01	В3	П-IIа
1105	Комната старшей медсестры	14,67		
1106	Комната персонала	15,23		
1107	Редукционный узел	17,24		
1108	Кроссовая	17,45	В3	П-IIа
1109	Электрощитовая	11,69	В3	П-IIа
1110	Лестница из подвала N2	14,76		
1111	Лестничная клетка N5	22,54		
1112	Лестничная клетка N6	24,80		
1113	Технологическая лестница N2	14,00		
1114	Коридор с местом для ожидания	140,39		
1115	ПУИ	5,04	В4	П-I
1116	Уборная посетителей М	3,68		
1117	Универсальная кабина МГН	6,29		
1118	Комната хранения контрастных средств	4,79	В4	П-I
1119	Помещение хранения переносной аппаратуры	10,93	В4	П-IIа
1120	Коридор	3,87		
1121	Универсальная кабина МГН посетителей	5,68		
1122	Комната управления	14,03		
1123	Процедурная рентгенодиагностическая для общих исследований	42,01		
1124	Комната отдыха персонала	15,09		
1125	Ожидальная с местом для раздевания	9,00		
1126	Помещение подготовки пациента	15,41		
1127	Комната управления	11,24		
1128	Процедурная МРТ	31,65		
1129	Техническое помещение МРТ	11,74	В3	П-IIа
1130	Зона ожидания с местом для пересодевания	20,95		
1131	Помещение подготовки пациента	11,81		
1132	Техническое помещение КТ	6,31	В4	П-IIа
1133	Комната управления	10,78		
1134	Процедурная КТ	27,20		
1135	Универсальная кабина МГН	6,01		
1136	Уборная посетителей Ж	3,68		
1137	Уборная персонала	3,57		
1138	Уборная персонала	3,57		
Общий итог		3125,46		

УСЛОВНЫЕ ОБОЗНАЧЕНИЯ:

- Опк-1.01
- Опк-1.02
- Опк-1.03
- Опк-2.01
- Опк-2.02
- Опк-3.01
- Опк-4.01
- Опк-5.01
- Опк-5.02
- Опк-5.03
- Опк-5.04
- Опк-6.01

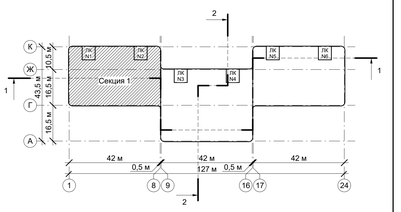

± 0,000/55,00

						Шифр:262/08/23-Р	АР5
Изм.	Кол. уч.	Лист	№ док.	Подпись	Дата	«Взрослая поликлиника на 750 посещений для южной части г. Новый Уренгой, в том числе затраты на проектно-изыскательские работы» по адресу: Российская Федерация, Ямало-Ненецкий автономный округ, Тюменская область, г. Новый Уренгой, мкр. Оптимистов	
ГАП		Пчелина			05.2025		
ГИП		Матвеев			05.2025	Архитектурные решения. Внутренняя отделка. Маркировочные планы. Внутренние витражи. Заполнение проемов. Спецификации и ведомости материалов	Стадия: Р; Лист: 25; Листов:
Разработал		Абрамова			05.2025		
Проверил		Кузьманина			05.2025		
Н. контр.		Чулов			05.2025	План потолков на отм. 0,000. Секция 1 в осях 1-БГ-К	АРЕНА ПРОЕКТНЫЙ ИНСТИТУТ

Формат: А0

Инв. № подл. | Подп. и дата | Взам. инв. №




Экспликация помещений первого этажа

Номер	Наименование	Площадь, м²	Кат. пом.	Пожароопасные зоны
1001	Технологическая лестница N1	12,12		
1002	Лестничная клетка N1	24,86		
1003	Тамбур (инфекционное отделение)	14,55		
1004	Вестибюль/ожидальная	145,01		
1005	Регистратура	9,52		
1006	Гардероб посетителей	5,71		
1007	Картохранилище	7,69	В3	П-IIа
1008	Тамбур	2,89		
1009	Помещение забора бак. материалов	11,93		
1010	Помещение забора крови	19,12		
1011	Помещение хранения вакцин	9,96		
1012	Процедурный кабинет (прививочный)	17,42		
1013	Шлюз	8,94		
1014	Помещение дезинфекции медотходов	6,16		
1015	ПУИ	5,52	В4	П-I
1017	Уборная персонала	4,17		
1018	Шлюз	8,38		
1019	Смотровая	14,34		
1020	Кабинет врача инфекциониста (в т.ч. по работе с ВИЧ)	15,78		
1021	Кабинет врача инфекциониста (в т.ч. по работе с ВИЧ)	15,35		
1022	Смотровая	16,59		
1023	Кабинет психолога	12,25		
1024	Кабинет врача- эпидемиолога/ фтизиатра	15,25		
1025	Лестница из подвала N1	14,67		
1026	Лестничная клетка N2	22,75		
1027	Тамбур (отделение профилактических осмотров)	14,55		
1028	Вестибюль/ожидальная	85,85		
1029	Лифтовый холл	17,27		
1030	Гардероб посетителей	21,04		
1031	Пост охраны	5,07		
1032	Уборная персонала	3,47		
1033	Универсальная кабина МГН	6,28		
1034	ПУИ	4,08	В4	П-I
1035	Регистратура	16,92		
1036	Картохранилище	30,05	В3	П-IIа
1037	Центральная серверная	15,80		
1038	Тамбур (отделение неотложной помощи)	14,55		
1039	Вестибюль/ ожидальная	73,77		
1040	Гардероб верхней одежды посетителей (вешалка)	2,53		
1041	Уборная персонала	3,31		
1042	Универсальная кабина МГН	6,59		
1043	ПУИ	4,28	В4	П-I
1044	Регистратура	13,62		
1045	Помещение неотложной помощи	18,44		
1046	Манипуляционная	31,68		
1047	Коридор для обеспечения возможности соединения/разделения блока по эпидемиологической ситуации	30,55		
1048	Кабинет дежурного фельдшера	15,56		
1049	Смотровая	16,43		
1050	Электрощитовая	11,69	В3	П-IIа
1051	Кроссовая	15,66	В3	П-IIа
1052	Лестничная клетка N3	38,95		
1053	Лестничная клетка N4	39,15		
1054	Тамбур (центральный вход)	21,10		
1055	Вестибюль	383,31		
1055.1	Колясочная	12,28		
1056	Коридор	237,31		
1057	Регистратура	86,06		
1058	Картохранилище	15,92	В3	П-IIа
1059	Картохранилище	18,69	В3	П-IIа
1060	Аптечный киоск (зона аренды)	29,76		
1061	Зона комфортного ожидания	32,47		
1062	Универсальная кабина МГН	5,96		
1063	Гардероб посетителей	32,38		
1064	ПУИ	7,72	В4	П-I
1065	Санузел персонала М	3,78		
1066	Санузел персонала Ж	3,68		
1068	ПУИ	5,21	В4	П-I
1070	Уборная посетителей М	15,49		
1071	Уборная посетителей Ж	15,60		
1072	Кабинет доврачебной помощи	24,83		
1073	Помещение для оформления справок (старшая медсестра	18,02		
1074	Процедурный кабинет (внутримышечные инъекции)	16,95		
1075	Кабинет иммунопрофилактики	15,94		
1076	Процедурная	14,80		
1077	Помещение охраны/ центральная диспетчерская/ пожарный пост	33,97		
1078	Ожидальная	22,78		
1079	Помещение для забора проб крови	32,16		
1080	Помещение приема, регистрации, сортировки проб на анализы	15,33		
1081	Помещение для забора специальных проб	14,65		
1083	Помещение для приема биоматериалов на анализы	10,15		
1084	Слив	2,16		
1085	Загрузочная	26,50	В3	П-IIа
1086	Тамбур (трамвпункт)	14,55		
1087	Вестибюль/ ожидальная	123,52		
1088	Лифтовый холл	17,27		
1090	ПУИ	4,97	В4	П-I
1091	Универсальная кабина МГН	6,29		
1092	Регистратура	8,52		
1093	Гардероб посетителей (зона с вешалками)	8,88		
1094	Кладовая гипса	5,96	В4	П-IIа
1095	Перевязочная гипсовая	15,38		
1096	Кабинет врача травматолога/ ортопеда	15,69		
1097	Кабинет врача травматолога/ ортопеда	15,11		
1098	Перевязочная	16,49		
1099	Кабинет врача травматолога/ ортопеда	15,19		
1100	Перевязочная	15,94		
1101	Процедурная	16,43		
1102	Кабинет заведующего отделением	16,15		
1103	Коридор	43,35		
1104	Помещение хранения изделий медицинского назначения и иммобилизационных средств	15,68	В3	П-IIа
1105	Комната старшей медсестры	14,67		
1106	Комната персонала	15,23		
1107	Редукционный узел	17,24		
1108	Кроссовая	17,45	В3	П-IIа
1109	Электрощитовая	11,69	В3	П-IIа
1110	Лестница из подвала N2	14,76		
1111	Лестничная клетка N5	22,54		
1112	Лестничная клетка N6	24,80		
1113	Технологическая лестница N2	14,00		
1114	Коридор с местом для ожидания	140,39		
1115	ПУИ	5,04	В4	П-I
1116	Уборная посетителей М	3,68		
1117	Универсальная кабина МГН	6,29		
1118	Комната хранения контрастных средств	4,79	В4	П-I
1119	Помещение хранения переносной аппаратуры	10,93	В4	П-IIа
1120	Коридор	3,87		
1121	Универсальная кабина МГН посетителей	5,68		
1122	Комната управления	14,03		
1123	Процедурная рентгенодиагностическая для общих исследований	42,01		
1124	Комната отдыха персонала	15,09		
1125	Ожидальная с местом для раздевания	9,00		
1126	Помещение подготовки пациента	15,41		
1127	Комната управления	11,24		
1128	Процедурная МРТ	31,65		
1129	Техническое помещение МРТ	11,74	В3	П-IIа
1130	Зона ожидания с местом для переодевания	20,95		
1131	Помещение подготовки пациента	11,81		
1132	Техническое помещение КТ	6,31	В4	П-IIа
1133	Комната управления	10,78		
1134	Процедурная КТ	27,20		
1135	Универсальная кабина МГН	6,01		
1136	Уборная посетителей Ж	3,68		
1137	Уборная персонала	3,57		
1138	Уборная персонала	3,57		
Общий итог		3125,46		

УСЛОВНЫЕ ОБОЗНАЧЕНИЯ:

- Опк-1.01
- Опк-1.02
- Опк-1.03
- Опк-2.01
- Опк-2.02
- Опк-3.01
- Опк-4.01
- Опк-5.01
- Опк-5.02
- Опк-5.03
- Опк-5.04
- Опк-6.01

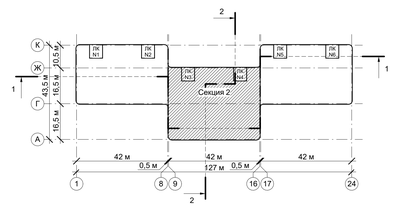

± 0,000/55,00

						Шифр:292/08/23-Р	АР5
3	-	Зам.	444/25		05.2025	«Взрослая поликлиника на 750 посещений для южной части г. Новый Уренгой, в том числе затраты на проектно-изыскательские работы» по адресу: Российская Федерация, Ямало-Ненецкий автономный округ, Тюменская область, г. Новый Уренгой, мкр. Оптимистов	
Изм.	Кол. уч.	Лист	№ док.	Подпись	Дата		
ГАП		Пчелина			05.2025		
ГИП		Матвеев			05.2025	Архитектурные решения. Внутренняя отделка. Маркировочные планы. Внутренние витражи. Заполнение проемов. Спецификации и ведомости материалов	Стадия: Р; Лист: 26; Листов:
Разработал		Абрамова			05.2025		
Проверил		Кузьмичева			05.2025		
Н. контр.		Чуклов			05.2025	План потолков на отм. 0,000. Секция 2 в осях 9-16А-Ж	АРЕНА ПРОЕКТНЫЙ ИНСТИТУТ

Взам. инв. №

Подп. и дата

Инв. № подл.


Формат: А0

Экспликация помещений первого этажа

Номер	Наименование	Площадь, м²	Кат. пом.	Пожароопасные зоны
1001	Технологическая лестница N1	12,12		
1002	Лестничная клетка N1	24,86		
1003	Тамбур (инфекционное отделение)	14,55		
1004	Вестибюль/ожидальная	145,01		
1005	Регистратура	9,52		
1006	Гардероб посетителей	5,71		
1007	Картохранилище	7,69	В3	П-IIа
1008	Тамбур	2,89		
1009	Помещение забора бак. материалов	11,93		
1010	Помещение забора крови	19,12		
1011	Помещение хранения вакцин	9,96		
1012	Процедурный кабинет (прививочный)	17,42		
1013	Шлюз	8,94		
1014	Помещение дезинфекции медотходов	6,16		
1015	ПУИ	5,52	В4	П-I
1017	Уборная персонала	4,17		
1018	Шлюз	8,38		
1019	Смотровая	14,34		
1020	Кабинет врача инфекциониста (в т.ч. по работе с ВИЧ)	15,78		
1021	Кабинет врача инфекциониста (в т.ч. по работе с ВИЧ)	15,35		
1022	Смотровая	16,59		
1023	Кабинет психолога	12,25		
1024	Кабинет врача- эпидемиолога/ фтизиатра	15,25		
1025	Лестница из подвала N1	14,67		
1026	Лестничная клетка N2	22,75		
1027	Тамбур (отделение профилактических осмотров)	14,55		
1028	Вестибюль/ ожидальная	85,85		
1029	Лифтовый холл	17,27		
1030	Гардероб посетителей	21,04		
1031	Пост охраны	5,07		
1032	Уборная персонала	3,47		
1033	Универсальная кабина МГН	6,28		
1034	ПУИ	4,08	В4	П-I
1035	Регистратура	16,92		
1036	Картохранилище	30,05	В3	П-IIа
1037	Центральная серверная	15,80		
1038	Тамбур (отделение неотложной помощи)	14,55		
1039	Вестибюль/ ожидальная	73,77		
1040	Гардероб верхней одежды посетителей (вешалка)	2,53		
1041	Уборная персонала	3,31		
1042	Универсальная кабина МГН	6,59		
1043	ПУИ	4,28	В4	П-I
1044	Регистратура	13,62		
1045	Помещение неотложной помощи	18,44		
1046	Манипуляционная	31,68		
1047	Коридор для обеспечения возможности соединения/разделения блока по эпидемиологической ситуации	30,55		
1048	Кабинет дежурного фельдшера	15,56		
1049	Смотровая	16,43		
1050	Электрощитовая	11,69	В3	П-IIа
1051	Кроссовая	15,66	В3	П-IIа
1052	Лестничная клетка N3	38,95		
1053	Лестничная клетка N4	39,15		
1054	Тамбур (центральный вход)	21,10		
1055	Вестибюль	383,31		
1055.1	Колясочная	12,28		
1056	Коридор	237,31		
1057	Регистратура	86,06		
1058	Картохранилище	15,92	В3	П-IIа
1059	Картохранилище	18,69	В3	П-IIа
1060	Аптечный киоск (зона аренды)	29,76		
1061	Зона комфортного ожидания	32,47		
1062	Универсальная кабина МГН	5,96		
1063	Гардероб посетителей	32,38		
1064	ПУИ	7,72	В4	П-I
1065	Санузел персонала М	3,78		
1066	Санузел персонала Ж	3,68		
1068	ПУИ	5,21	В4	П-I
1070	Уборная посетителей М	15,49		
1071	Уборная посетителей Ж	15,60		
1072	Кабинет доврачебной помощи	24,83		
1073	Помещение для оформления справок (старшая медсестра	18,02		
1074	Процедурный кабинет (внутримышечные инъекции)	16,95		
1075	Кабинет иммунопрофилактики	15,94		
1076	Процедурная	14,80		
1077	Помещение охраны/ центральная диспетчерская/ пожарный пост	33,97		
1078	Ожидальная	22,78		
1079	Помещение для забора проб крови	32,16		
1080	Помещение приема, регистрации, сортировки проб на анализы	15,33		
1081	Помещение для забора специальных проб	14,65		
1083	Помещение для приема биоматериалов на анализы	10,15		
1084	Слив	2,16		
1085	Загрузочная	26,50	В3	П-IIа
1086	Тамбур (травмпункт)	14,55		
1087	Вестибюль/ ожидальная	123,52		
1088	Лифтовый холл	17,27		
1090	ПУИ	4,97	В4	П-I
1091	Универсальная кабина МГН	6,29		
1092	Регистратура	8,52		
1093	Гардероб посетителей (зона с вешалками)	8,88		
1094	Кладовая гипса	5,96	В4	П-IIа
1095	Перевязочная гипсовая	15,38		
1096	Кабинет врача травматолога/ ортопеда	15,69		
1097	Кабинет врача травматолога/ ортопеда	15,11		
1098	Перевязочная	16,49		
1099	Кабинет врача травматолога/ ортопеда	15,19		
1100	Перевязочная	15,94		
1101	Процедурная	16,43		
1102	Кабинет заведующего отделением	16,15		
1103	Коридор	43,35		
1104	Помещение хранения изделий медицинского назначения и иммобилизационных средств	15,68	В3	П-IIа
1105	Комната отдыха медсестры	14,67		
1106	Комната персонала	15,23		
1107	Редукционный узел	17,24		
1108	Кроссовая	17,45	В3	П-IIа
1109	Электрощитовая	11,69	В3	П-IIа
1110	Лестница из подвала N2	14,76		
1111	Лестничная клетка N5	22,54		
1112	Лестничная клетка N6	24,80		
1113	Технологическая лестница N2	14,00		
1114	Коридор с местом для ожидания	140,39		
1115	ПУИ	5,04	В4	П-I
1116	Уборная посетителей М	3,68		
1117	Универсальная кабина МГН	6,29		
1118	Комната хранения контрастных средств	4,79	В4	П-I
1119	Помещение хранения переносной аппаратуры	10,93	В4	П-IIа
1120	Коридор	3,87		
1121	Универсальная кабина МГН посетителей	5,68		
1122	Комната управления	14,03		
1123	Процедурная рентгенодиагностическая для общих исследований	42,01		
1124	Комната отдыха персонала	15,09		
1125	Ожидальная с местом для раздевания	9,00		
1126	Помещение подготовки пациента	15,41		
1127	Комната управления	11,24		
1128	Процедурная МРТ	31,65		
1129	Техническое помещение МРТ	11,74	В3	П-IIа
1130	Зона ожидания с местом для переодевания	20,95		
1131	Помещение подготовки пациента	11,81		
1132	Техническое помещение КТ	6,31	В4	П-IIа
1133	Комната управления	10,78		
1134	Процедурная КТ	27,20		
1135	Универсальная кабина МГН	6,01		
1136	Уборная посетителей Ж	3,68		
1137	Уборная персонала	3,57		
1138	Уборная персонала	3,57		
Общий итог		3125,46		

УСЛОВНЫЕ ОБОЗНАЧЕНИЯ:

- Опк-1.01
- Опк-1.02
- Опк-1.03
- Опк-2.01
- Опк-2.02
- Опк-3.01
- Опк-4.01
- Опк-5.01
- Опк-5.02
- Опк-5.03
- Опк-5.04
- Опк-6.01

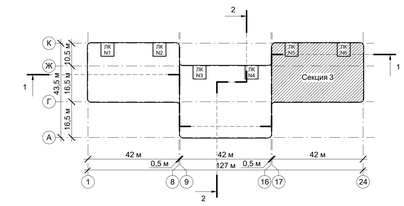

± 0,000/55,00

						Шифр.292/08/23-Р	АР5
Изм.	Кол. уч.	Лист	№ док.	Подпись	Дата	«Взрослая поликлиника на 750 посещений для южной части г. Новый Уренгой, в том числе затраты на проектно-изыскательские работы» по адресу: Российская Федерация, Ямало-Ненецкий автономный округ, Тюменская область, г. Новый Уренгой, мкр. Оптимистов	
ГАП		Пчелина			05.2025		
ГИП		Матвеев			05.2025	Архитектурные решения. Внутренняя отделка. Маркировочные планы. Внутренние витражи. Заполнение проемов. Спецификации и ведомости материалов	Стадия: Р; Лист: 27; Листов:
Разработал		Абрамова			05.2025		
Проверил		Кузьманина			05.2025		
Н. контр.		Чуклов			05.2025	План потолков на отм. 0,000. Секция 3 в осях 17-24/Г-К	АРЕНА ПРОЕКТНЫЙ ИНСТИТУТ

Формат: А0

Инв. № подл. | Подп. и дата | Взам. инв. №




Экспликация помещений второго этажа

Номер	Имя	Площадь, м²	Кат. пом.	Пожароопасные зоны
2001	Лестничная клетка N1	37,69		
2002	Лестничная клетка N2	36,93		
2003	Коридор с местом для ожидания	149,27		
2004	Коридор с местом для ожидания	186,39		
2006	Лифтовый холл, (зона безопасности МГН)	17,27		
2008	Кладовая	12,16	В3	П-IIа
2009	Уборная персонала М	2,96		
2010	Уборная посетителей Ж	3,97		
2011	Уборная посетителей М	3,93		
2012	ПУИ	4,57	В4	П-I
2013	Кабинет врача- стоматолога	17,83		
2014	Кабинет врача- терапевта	15,17		
2015	Кабинет дерматовенеролога	19,24		
2016	Смотровая	10,15		
2017	Кабинет врача психиатра- нарколога	14,78		
2018	Кабинет врача психиатра- нарколога	11,41		
2019	Кабинет врача- невролога	15,36		
2020	Кабинет врача- терапевта	15,48		
2021	Кабинет врача- терапевта	15,31		
2022	Кабинет врача- терапевта	14,82		
2023	Кладовая расходных материалов	10,38	В4	П-I
2024	Помещение для забора соскоба на энтеробиоз	11,03		
2025	Кабинет для забора крови	13,59		
2026	Шлюз	5,06		
2027	Помещение для приема биоматериалов на анализы	10,26		
2028	Кабинет врача- хирурга	13,51		
2029	Кабинет врача- гинеколога	14,21		
2030	Смотровая	15,36		
2031	Смотровая	16,19		
2032	Кабинет врача- гинеколога	15,01		
2033	Кабинет врача- психотерапевта	15,56		
2034	Кабинет ЭЭГ	15,84		
2035	Кабинет ЭКГ	16,11		
2036	Кабинет исследования функции внешнего дыхания	16,04		
2037	Кабинет врача- оториноларинголога	15,30		
2038	Помещение аудиометрии	5,90		
2039	Темная комната	7,93		
2040	Кабинет офтальмолога	15,65		
2041	Кабинет УЗИ	15,90		
2042	Комната старшей медсестры	15,49		
2043	Кабинет заведующего отделением	15,47		
2044	ПУИ	4,55	В4	П-I
2045	Уборная персонала М	3,97		
2046	Уборная персонала Ж	2,96		
2048	Кладовая	12,17	В3	П-IIа
2049	Уборная персонала Ж	3,93		
2050	Электрощитовая	11,69	В3	П-IIа
2051	Кроссовая	15,88	В3	П-IIа
2052	Лестничная клетка N3	37,82		
2053	Лестничная клетка N4	37,69		
2054	Коридор с местом для ожидания	203,41		
2055	Лифтовый холл, (зона безопасности МГН)	37,45		
2056	Коридор- смежальная	195,94		
2057	Уборная персонала Ж	3,20		
2058	Уборная посетителей М	3,28		
2059	ПУИ	7,80	В4	П-I
2060	Регистратура	17,08		
2061	Картохранилище	16,68	В3	П-IIа
2062	Кладовая расходных материалов	19,35	В3	П-IIа
2063	Кабинет компьютерного тестирования	33,56		
2064	Кабинет доверительного приема	15,31		
2065	Смотровая	15,38		
2066	Кабинет врача- терапевта	15,71		
2067	Кабинет врача- терапевта	15,71		
2068	Процедурный кабинет	15,24		
2069	Кабинет врача- терапевта	15,44		
2070	Ординаторская	15,18		
2071	Кабинет специалиста отделения паллиативной помощи	17,53		
2072	Школа диабета	40,14		
2073	Подсобное помещение	8,77	В3	П-IIа
2074	Кабинет приема врача медико-санитарной помощи	16,04		
2075	Кабинет ЭКГ/исследования функций внешнего дыхания	16,50		
2076	Кабинет отказа от курения	15,98		
2077	Кабинет компьютерного тестирования	15,27		
2078	Кабинет организации и контроля за диспансеризацией и ведения централизованной картотеки	24,76		
2079	Кабинет заведующего отделением профилактики	17,38		
2080	Комната старшей медсестры с местом для хранения медикаментов	17,11		
2081	Кабинет формирования здорового образа жизни	29,48		
2082	Лестничная клетка N5	37,69		
2083	Лестничная клетка N6	36,92		
2085	Коридор с зоной ожидания	192,28		
2086	Лифтовый холл, (зона безопасности МГН)	17,27		
2087	Уборная персонала М	3,53		
2088	Универсальная кабина МГН	6,29		
2089	Уборная персонала	3,66		
2091	ПУИ	5,03	В4	П-I
2092	ПУИ	5,64	В4	П-I
2093	Помещение хранения переносной аппаратуры	16,96	В3	П-IIа
2094	Кладовая расходных материалов	8,59	В4	П-I
2095	Комната старшей медицинской сестры с местом для хранения медикаментов	14,66		
2096	Кабинет заведующего отделением	16,01		
2097	Процедурная маммографии	15,01		
2098	Кабинет врача маммолога	14,10		
2099	Рентген- флюорографический кабинет	22,53		
2100	Кабина для переодевания	3,35		
2101	Кабина для переодевания	3,36		
2102	Комната управления	10,31		
2103	Комната инженерно- технического персонала	15,19		
2104	Кабинет врачей рентгенологов	29,57		
2105	Помещение временного хранения рентгенопленки и печати снимков	7,87		
2106	Помещение хранения запасных частей	13,82	В3	П-IIа
2107	Кладовая расходных материалов	15,98	В3	П-IIа
2108	Кроссовая	17,25	В3	П-IIа
2109	Электрощитовая	11,75	В3	П-IIа
2110	Уборная персонала Ж	3,91		
2111	Уборная посетителей М	3,53		
2112	Уборная посетителей Ж	3,66		
2113	Кладовая расходных материалов	17,32	В3	П-IIа
2114	Кабинет допплерографии	18,07		
2115	Кабинет электрокардиографии	15,87		
2116	Кабинет электрокардиографии	15,83		
2117	Кабинет исследования функции внешнего дыхания	15,44		
2118	Кабинет исследования функции внешнего дыхания/ Бодиплетизмограф-	31,80		
2119	Кабинет велоэргометрии	31,11		
2120	Кабинет электроэнцефалографии	16,17		
2121	Кабинет электромиографии	15,63		
2122	Кабинет эхокардиографии	15,76		
2123	Кабинет эхокардиографии	16,04		
2124	Кабинет УЗИ	15,98		
2125	Кабинет УЗИ	15,58		
2126	Ординаторская	14,91		
2127	Универсальная кабина МГН	6,28		
2128	Универсальная кабина МГН	6,28		
2129	Универсальная кабина МГН	8,27		
2130	Уборная персонала М	3,26		
2131	ПУИ	5,32	В4	П-I
2132	Уборная посетителей Ж	3,20		
2133	Универсальная кабина МГН	6,29		
2134	Коридор с зоной ожидания	140,98		
Общий итог		2870,95		

УСЛОВНЫЕ ОБОЗНАЧЕНИЯ:

- Опк-1.01
- Опк-1.02
- Опк-1.03
- Опк-2.01
- Опк-2.02
- Опк-3.01
- Опк-4.01
- Опк-5.01
- Опк-5.02
- Опк-5.03
- Опк-5.04
- Опк-6.01

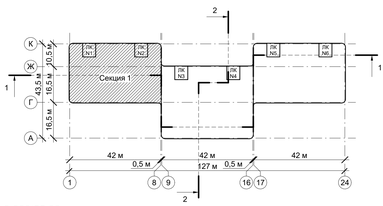

± 0,000/55,00

Изм.	Кол. уч.	Лист	№ док.	Подпись	Дата
ГАП		Очелина			05.2025
ГИП		Матвеев			05.2025
Разработал		Абрамова			05.2025
Проверил		Кузьманина			05.2025
Н. контр.		Чулов			05.2025

Шифр 292/08/23-Р

АР5

«Взрослая поликлиника на 750 посещений для южной части г. Новый Уренгой, в том числе затраты на проектно-изыскательские работы» по адресу: Российская Федерация, Ямало-Ненецкий автономный округ, Тюменская область, г. Новый Уренгой, мкр. Оптимистов

Архитектурные решения. Внутренняя отделка. Маркировочные планы. Внутренние витражи. Заполнение проемов. Спецификации и ведомости материалов

Стадия	Лист	Листов
Р	28	

План потолков на отм. +6,000. Секция 1 в осях 1-8/Г-К


АРЕНА ПРОЕКТНЫЙ ИНСТИТУТ

Формат: А0

Взам. инв. №

Подп. и дата


Инв. № подл.

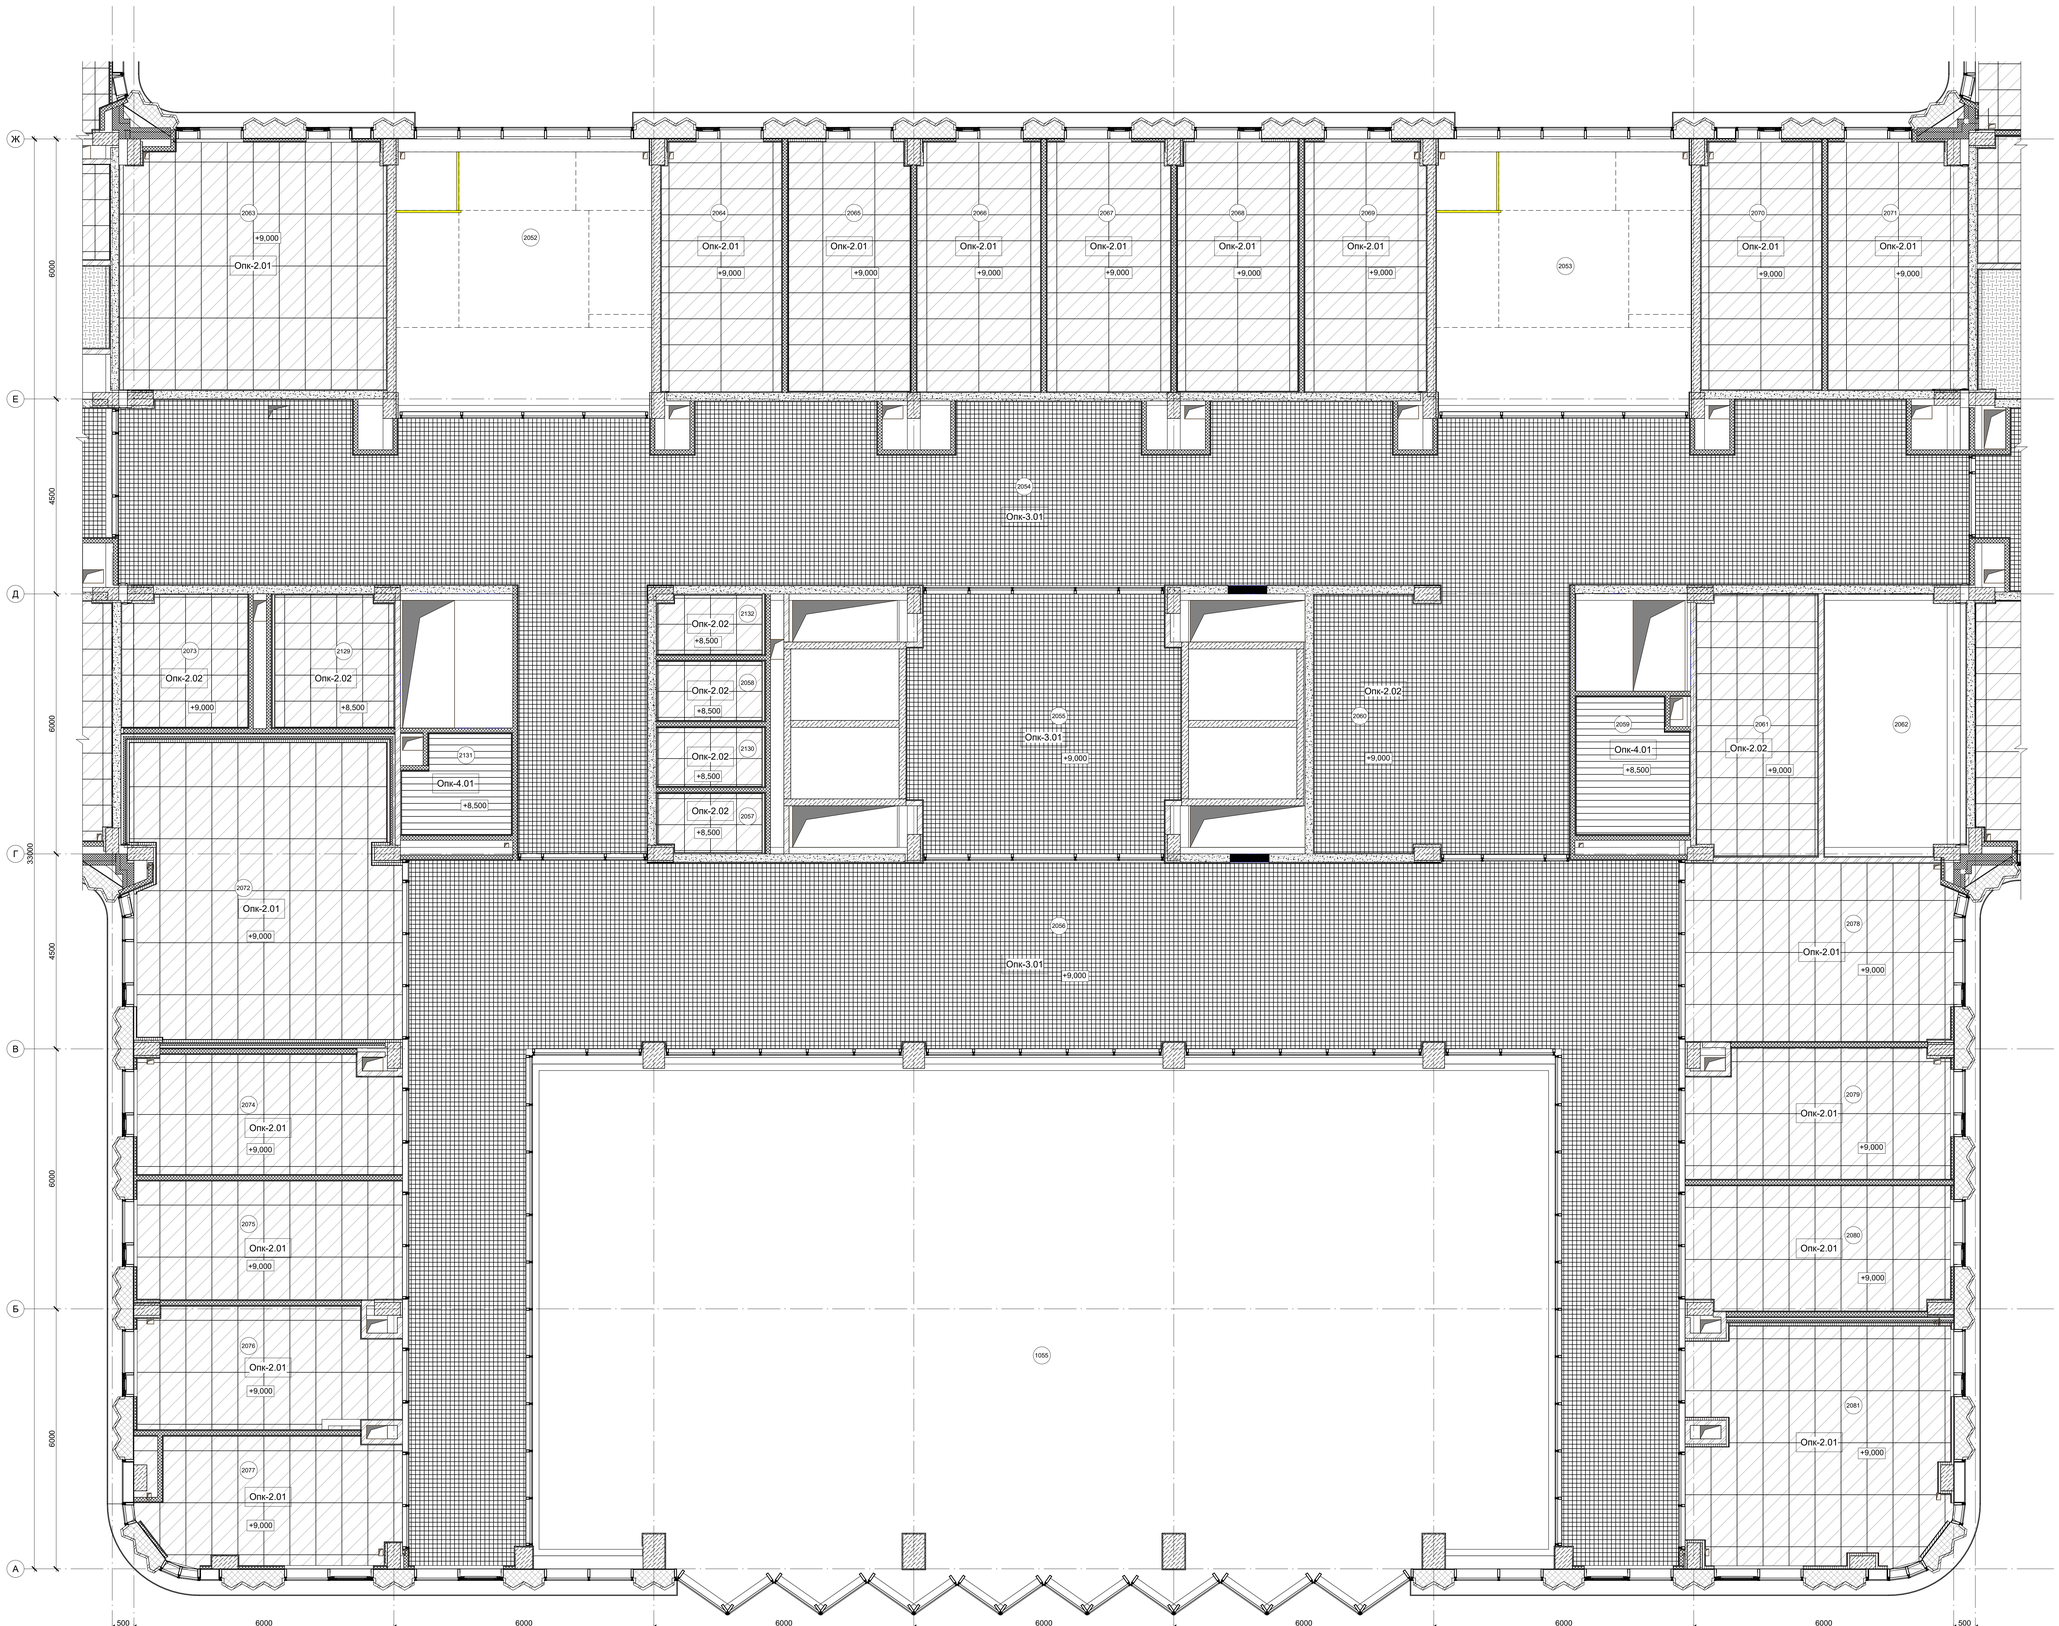


Экспликация помещений второго этажа

Номер	Имя	Площадь, м²	Кат. пом.	Пожароопасные зоны
2001	Лестничная клетка N1	37,69		
2002	Лестничная клетка N2	36,93		
2003	Коридор с местом для ожидания	149,27		
2005	Коридор с местом для ожидания	186,39		
2006	Лифтовый холл, (зона безопасности МГН)	17,27		
2008	Кладовая	12,16	В3	П-IIa
2009	Уборная персонала М	2,96		
2010	Уборная посетителей Ж	3,97		
2011	Уборная посетителей М	3,93		
2012	ПУИ	4,57	В4	П-I
2013	Кабинет врача- стоматолога	17,83		
2014	Кабинет врача- терапевта	15,17		
2015	Кабинет дерматовенеролога	19,24		
2016	Смотровая	10,15		
2017	Кабинет врача психиатра- нарколога	14,78		
2018	Кабинет врача психиатра- нарколога	11,41		
2019	Кабинет врача- невролога	15,36		
2020	Кабинет врача- терапевта	15,48		
2021	Кабинет врача- терапевта	15,31		
2022	Кабинет врача- терапевта	14,82		
2023	Кладовая расходных материалов	10,38	В4	П-I
2024	Помещение для забора соскоба на энтеробиоз	11,03		
2025	Кабинет для забора крови	13,59		
2026	Шлюз	5,06		
2027	Помещение для приема биоматериалов на анализы	10,26		
2028	Кабинет врача- хирурга	13,51		
2029	Кабинет врача- гинеколога	14,21		
2030	Смотровая	15,36		
2031	Смотровая	16,19		
2032	Кабинет врача- гинеколога	15,01		
2033	Кабинет врача- психотерапевта	15,56		
2034	Кабинет ЭЭГ	15,84		
2035	Кабинет ЭКГ	16,11		
2036	Кабинет исследования функции внешнего дыхания	16,04		
2037	Кабинет врача- оториноларинголога	15,30		
2038	Помещение аудиометрии	5,90		
2039	Темная комната	7,93		
2040	Кабинет офтальмолога	15,65		
2041	Кабинет УЗИ	15,90		
2042	Комната старшей медсестры	15,49		
2043	Кабинет заведующего отделением	15,47		
2044	ПУИ	4,55	В4	П-I
2045	Уборная персонала М	3,97		
2046	Уборная персонала Ж	2,96		
2048	Кладовая	12,17	В3	П-IIa
2049	Уборная персонала Ж	3,93		
2050	Электрощитовая	11,69	В3	П-IIa
2051	Кроссовая	15,88	В3	П-IIa
2052	Лестничная клетка N3	37,82		
2053	Лестничная клетка N4	37,69		
2054	Коридор с местом для ожидания	203,41		
2055	Лифтовый холл, (зона безопасности МГН)	37,45		
2056	Коридор- овощехранилище	195,94		
2057	Уборная персонала Ж	3,20		
2058	Уборная посетителей М	3,28		
2059	ПУИ	7,80	В4	П-I
2060	Регистратура	17,08		
2061	Картохранилище	16,68	В3	П-IIa
2062	Кладовая расходных материалов	19,35	В3	П-IIa
2063	Кабинет компьютерного тестирования	33,56		
2064	Кабинет доверительного приема	15,31		
2065	Смотровая	15,38		
2066	Кабинет врача- терапевта	15,71		
2067	Кабинет врача- терапевта	15,71		
2068	Процедурный кабинет	15,24		
2069	Кабинет врача- терапевта	15,44		
2070	Ортопедическая	15,18		
2071	Кабинет специалиста отделения паллиативной помощи	17,53		
2072	Школа диабета	40,14		
2073	Подсобное помещение	8,77	В3	П-IIa
2074	Кабинет приема врача медико-санитарной помощи	16,04		
2075	Кабинет ЭКГ/исследования функций внешнего дыхания	16,50		
2076	Кабинет отказа от курения	15,98		
2077	Кабинет компьютерного тестирования	15,27		
2078	Кабинет организации и контроля за диспансеризацией и ведения централизованной картотеки	24,76		
2079	Кабинет заведующего отделением профилактики	17,38		
2080	Комната старшей медсестры с местом для хранения медикаментов	17,11		
2081	Кабинет формирования здорового образа жизни	29,48		
2082	Лестничная клетка N5	37,69		
2083	Лестничная клетка N6	36,92		
2085	Коридор с зоной ожидания	192,28		
2086	Лифтовый холл, (зона безопасности МГН)	17,27		
2087	Уборная персонала М	3,53		
2088	Универсальная кабина МГН	6,29		
2089	Уборная персонала	3,66		
2091	ПУИ	5,03	В4	П-I
2092	ПУИ	5,64	В4	П-I
2093	Помещение хранения переносной аппаратуры	16,96	В3	П-IIa
2094	Кладовая расходных материалов	8,59	В4	П-I
2095	Комната старшей медицинской сестры с местом для хранения медикаментов	14,66		
2096	Кабинет заведующего отделением	16,01		
2097	Процедурная маммографии	15,01		
2098	Кабинет врача маммолога	14,10		
2099	Рентген- флюорографический кабинет	22,53		
2100	Кабина для переодевания	3,35		
2101	Кабина для переодевания	3,36		
2102	Комната управления	10,31		
2103	Комната инженерно- технического персонала	15,19		
2104	Кабинет врачей рентгенологов	29,57		
2105	Помещение временного хранения рентгенпленки и печати снимков	7,87		
2106	Помещение хранения запасных частей	13,82	В3	П-IIa
2107	Кладовая расходных материалов	15,98	В3	П-IIa
2108	Кроссовая	17,25	В3	П-IIa
2109	Электрощитовая	11,75	В3	П-IIa
2110	Уборная персонала Ж	3,91		
2111	Уборная посетителей М	3,53		
2112	Уборная посетителей Ж	3,66		
2113	Кладовая расходных материалов	17,32	В3	П-IIa
2114	Кабинет допплерографии	18,07		
2115	Кабинет электрокардиографии	15,87		
2116	Кабинет электрокардиографии	15,85		
2117	Кабинет исследования функции внешнего дыхания	15,44		
2118	Кабинет исследования функции внешнего дыхания/ Бодиплетизмограф	31,80		
2119	Кабинет велоэргометрии	31,11		
2120	Кабинет электроэнцефалографии	16,17		
2121	Кабинет электромиографии	15,63		
2122	Кабинет эхокардиографии	15,76		
2123	Кабинет эхокардиографии	16,04		
2124	Кабинет УЗИ	15,98		
2125	Кабинет УЗИ	15,58		
2126	Ординаторская	14,91		
2127	Универсальная кабина МГН	6,28		
2128	Универсальная кабина МГН	6,28		
2129	Универсальная кабина МГН	8,27		
2130	Уборная персонала М	3,26		
2131	ПУИ	5,32	В4	П-I
2132	Уборная посетителей Ж	3,20		
2133	Универсальная кабина МГН	6,29		
2134	Коридор с зоной ожидания	140,98		
Общий итог		2870,95		

УСЛОВНЫЕ ОБОЗНАЧЕНИЯ:

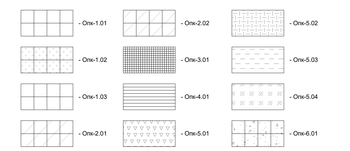

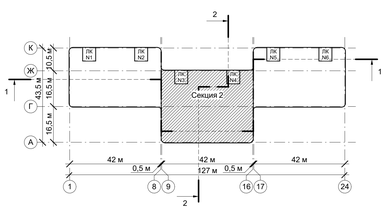

± 0,000/55,00

						Шифр:292/08/23-Р			AP5
Изм.	Кол. уч.	Лист	№ док.	Подпись	Дата	«Взрослая поликлиника на 750 посещений для южной части г. Новый Уренгой, в том числе затраты на проектно-изыскательские работы» по адресу: Российская Федерация, Ямало-Ненецкий автономный округ, Тюменская область, г. Новый Уренгой, мкр. Оптимистов			
ГАП		Пчелина			05.2025				
ГИП		Матвеев			05.2025	Архитектурные решения. Внутренняя отделка. Маркировочные планы. Внутренние витражи. Заполнение проемов. Спецификации и ведомости материалов	Стадия	Лист	Листов
Разработал		Абрамова			05.2025		Р	29	
Проверил		Кузманина			05.2025				
Н. контр.		Чулков			05.2025	План потолков на отм. +6,000. Секция 2 в осях 9-16/А-Ж	АРЕНА ПРОЕКТИНСТИТУТ		

Взам. инв. №

Подп. и дата

Инв. № подл.


Формат: А0

Экспликация помещений второго этажа

Номер	Имя	Площадь, м²	Кат. пом.	Пожароопасные зоны
2001	Лестничная клетка N1	37,69		
2002	Лестничная клетка N2	36,93		
2003	Коридор с местом для ожидания	149,27		
2005	Коридор с местом для ожидания	186,39		
2006	Лифтовый холл, (зона безопасности МГН)	17,27		
2008	Кладовая	12,16	В3	П-IIa
2009	Уборная персонала М	2,96		
2010	Уборная посетителей Ж	3,97		
2011	Уборная посетителей М	3,93		
2012	ПУИ	4,57	В4	П-I
2013	Кабинет врача- стоматолога	17,83		
2014	Кабинет врача- терапевта	15,17		
2015	Кабинет дерматовенеролога	19,24		
2016	Смотровая	10,15		
2017	Кабинет врача психиатра- нарколога	14,78		
2018	Кабинет врача психиатра- нарколога	11,41		
2019	Кабинет врача- невролога	15,36		
2020	Кабинет врача- терапевта	15,48		
2021	Кабинет врача- терапевта	15,31		
2022	Кабинет врача- терапевта	14,82		
2023	Кладовая расходных материалов	10,38	В4	П-I
2024	Помещение для забора соскоба на энтеробиоз	11,03		
2025	Кабинет для забора крови	13,59		
2026	Шлюз	5,06		
2027	Помещение для приема биоматериалов на анализы	10,26		
2028	Кабинет врача- хирурга	13,51		
2029	Кабинет врача- гинеколога	14,21		
2030	Смотровая	15,36		
2031	Смотровая	16,19		
2032	Кабинет врача- гинеколога	15,01		
2033	Кабинет врача- психотерапевта	15,56		
2034	Кабинет ЭОГ	15,84		
2035	Кабинет ЭКГ	16,11		
2036	Кабинет исследования функции внешнего дыхания	16,04		
2037	Кабинет врача- оториноларинголога	15,30		
2038	Помещение аудиометрии	5,90		
2039	Темная комната	7,93		
2040	Кабинет офтальмолога	15,65		
2041	Кабинет УЗИ	15,90		
2042	Комната старшей медсестры	15,49		
2043	Кабинет заведующего отделением	15,47		
2044	ПУИ	4,55	В4	П-I
2045	Уборная персонала М	3,97		
2046	Уборная персонала Ж	2,96		
2048	Кладовая	12,17	В3	П-IIa
2049	Уборная персонала Ж	3,93		
2050	Электрощитовая	11,69	В3	П-IIa
2051	Кроссовая	15,88	В3	П-IIa
2052	Лестничная клетка N3	37,82		
2053	Лестничная клетка N4	37,69		
2054	Коридор с местом для ожидания	203,41		
2055	Лифтовый холл, (зона безопасности МГН)	37,45		
2056	Коридор- смежальная	195,94		
2057	Уборная персонала Ж	3,20		
2058	Уборная посетителей М	3,28		
2059	ПУИ	7,80	В4	П-I
2060	Регистратура	17,08		
2061	Картохранилище	16,68	В3	П-IIa
2062	Кладовая расходных материалов	19,35	В3	П-IIa
2063	Кабинет компьютерного тестирования	33,56		
2064	Кабинет доверительного приема	15,31		
2065	Смотровая	15,38		
2066	Кабинет врача- терапевта	15,71		
2067	Кабинет врача- терапевта	15,71		
2068	Процедурный кабинет	15,24		
2069	Кабинет врача- терапевта	15,44		
2070	Ординаторская	15,18		
2071	Кабинет специалиста отделения паллиативной помощи	17,53		
2072	Школа диабета	40,14		
2073	Подсобное помещение	8,77	В3	П-IIa
2074	Кабинет приема врача медико-санитарной помощи	16,04		
2075	Кабинет ЭКГ/исследования функций внешнего дыхания	16,50		
2076	Кабинет отказа от курения	15,98		
2077	Кабинет компьютерного тестирования	15,27		
2078	Кабинет организации и контроля за диспансеризацией и ведения централизованной картотеки	24,76		
2079	Кабинет заведующего отделением профилактики	17,38		
2080	Комната старшей медсестры с местом для хранения медикаментов	17,11		
2081	Кабинет формирования здорового образа жизни	29,48		
2082	Лестничная клетка N5	37,69		
2083	Лестничная клетка N6	36,92		
2085	Коридор с зоной ожидания	192,28		
2086	Лифтовый холл, (зона безопасности МГН)	17,27		
2087	Уборная персонала М	3,53		
2088	Универсальная кабина МГН	6,29		
2089	Уборная персонала	3,66		
2091	ПУИ	5,03	В4	П-I
2092	ПУИ	5,64	В4	П-I
2093	Помещение хранения переносной аппаратуры	16,96	В3	П-IIa
2094	Кладовая расходных материалов	8,59	В4	П-I
2095	Комната старшей медицинской сестры с местом для хранения медикаментов	14,66		
2096	Кабинет заведующего отделением	16,01		
2097	Процедурная маммографии	15,01		
2098	Кабинет врача маммолога	14,10		
2099	Рентген- флюорографический кабинет	22,53		
2100	Кабина для переодевания	3,35		
2101	Кабина для переодевания	3,36		
2102	Комната управления	10,31		
2103	Комната инженерно- технического персонала	15,19		
2104	Кабинет врачей рентгенологов	29,57		
2105	Помещение временного хранения рентгенпленки и печати снимков	7,87		
2106	Помещение хранения запасных частей	13,82	В3	П-IIa
2107	Кладовая расходных материалов	15,98	В3	П-IIa
2108	Кроссовая	17,25	В3	П-IIa
2109	Электрощитовая	11,75	В3	П-IIa
2110	Уборная персонала Ж	3,91		
2111	Уборная посетителей М	3,53		
2112	Уборная посетителей Ж	3,66		
2113	Кладовая расходных материалов	17,32	В3	П-IIa
2114	Кабинет допплерографии	18,07		
2115	Кабинет электрокардиографии	15,87		
2116	Кабинет электрокардиографии	15,85		
2117	Кабинет исследования функции внешнего дыхания	15,44		
2118	Кабинет исследования функции внешнего дыхания/ Бодиплетизмограф-	31,80		
2119	Кабинет велоэргометрии	31,11		
2120	Кабинет электроэнцефалографии	16,17		
2121	Кабинет электромиографии	15,63		
2122	Кабинет эхокардиографии	15,76		
2123	Кабинет эхокардиографии	16,04		
2124	Кабинет УЗИ	15,98		
2125	Кабинет УЗИ	15,58		
2126	Озонатор/сан	14,91		
2127	Универсальная кабина МГН	6,28		
2128	Универсальная кабина МГН	6,28		
2129	Универсальная кабина МГН	8,27		
2130	Уборная персонала М	3,26		
2131	ПУИ	5,32	В4	П-I
2132	Уборная посетителей Ж	3,20		
2133	Универсальная кабина МГН	6,29		
2134	Коридор с зоной ожидания	140,98		
Общий итог		2870,95		

УСЛОВНЫЕ ОБОЗНАЧЕНИЯ:

- Опк-1.01
- Опк-1.02
- Опк-1.03
- Опк-2.01
- Опк-2.02
- Опк-3.01
- Опк-4.01
- Опк-5.01
- Опк-5.02
- Опк-5.03
- Опк-5.04
- Опк-6.01

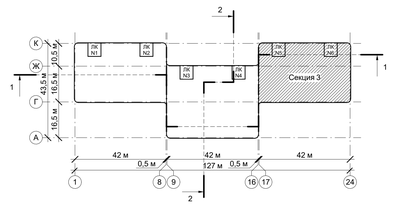

± 0,000/55,00

						Шифр.292/08/23-Р	АР5
Изм.	Кол. уч.	Лист	№ док.	Подпись	Дата	«Взрослая поликлиника на 750 посещений для южной части г. Новый Уренгой, в том числе затраты на проектно-изыскательские работы» по адресу: Российская Федерация, Ямало-Ненецкий автономный округ, Тюменская область, г. Новый Уренгой, мкр. Оптимистов	
ГАП		Пчелина			05.2025		
ГИП		Матвеев			05.2025	Архитектурные решения. Внутренняя отделка. Маркировочные планы. Внутренние витражи. Заполнение проемов. Спецификации и ведомости материалов	Стадия: Р; Лист: 30; Листов:
Разработал		Абрамова			05.2025		
Проверил		Кузьманина			05.2025		
Н. контр.		Чулков			05.2025	План потолков на отм. +6,000. Секция 3 в осях 17-24/Г-К	АРЕНА ПРОЕКТИНСТИТУТ

Инв. № подл. | Подп. и дата | Взам. инв. №

Формат: А0




Экспликация помещений третьего этажа

Номер	Наименование	Площадь, м²	Кат. пом.	Примечание
3001	Лестничная клетка N1	37,81		
3002	Лестничная клетка N2	37,81		
3003	Коридор с местом для ожидания	265,51		
3004	Лифтовый холл, (зона безопасности МГН)	17,58		
3005	Коридор с местом для ожидания (блок операционной)	64,28		
3006	Уборная персонала М	2,94		
3007	Уборная персонала	3,94		
3008	ПУИ	5,81	В4	П-I
3009	Материальная	16,04	В3	П-IIа
3010	Наркозная (шлюз)	22,49		
3011	Подготовительная персонала	8,56		
3012	Манипуляционная	30,68		
3014	Помещение временного пребывания пациента после процедуры на 2 кушетки	26,19		
3015	Универсальная кабина МГН посетителей	5,30		
3017	Уборная посетителей Ж	3,92		
3018	Уборная персонала Ж	2,93		
3019	Кабинет старшей сестры- хозяйки с местом хранения медикаментов	17,97		
3020	С/у посетителей	2,93		
3021	Кабинет врача- уролога	21,71		
3022	Универсальная кабина МГН посетителей	5,13		
3023	Кабинет заведующего хирургическим отделением	14,09		
3024	Смотровая	16,00		
3025	Кабинет врача- хирурга	14,75		
3026	Перевязочная гнойная	15,60		
3027	Смотровая	15,76		
3028	Кабинет врача- хирурга	15,85		
3029	Перевязочная чистая	15,38		
3030	Смотровая	15,65		
3031	Кабинет врача- хирурга	15,58		
3032	Перевязочная чистая	15,65		
3033	Кабинет врача- оториноларинголога	15,44		
3034	Подготовительная персонала	6,13		
3035	Шлюз	5,98		
3036	Манипуляционная	19,37		
3037	Кабинет врача- оториноларинголога	15,10		
3038	Кабинет врача- проктолога	29,19		
3039	С/у посетителей	2,96		
3040	Кабинет врача- уролога	17,06		
3041	Кладовая расходных материалов	9,33	В4	П-IIа
3042	Помещение аудиометрии	15,73		
3043	Электрощитовая	11,54	В3	П-IIа
3044	Кроссовая	15,28	В3	П-IIа
3045	Лестничная клетка N3	37,81		
3046	Лестничная клетка N4	37,81		
3047	Коридор	203,05		
3048	Коридор	198,97		
3049	Лифтовый холл, (зона безопасности МГН)	37,73		
3050	Уборная персонала Ж	3,22		
3051	Уборная посетителей Ж	3,22		
3052	ПУИ	5,47	В4	П-I
3053	Кабинет врача- терапевта	18,05		
3054	Кабинет врача- терапевта	15,03		
3055	Кабинет врача- терапевта	15,34		
3056	Кабинет врача- терапевта	15,60		
3057	Кабинет врача- терапевта	15,88		
3058	Кабинет врача- терапевта	15,60		
3059	Кабинет врача- терапевта	15,88		
3060	Кабинет врача- терапевта	15,06		
3061	Кабинет врача- терапевта	15,34		
3062	Кабинет врача- терапевта	19,26		
3063	Комната персонала (заполнения документации)	36,15		
3064	Кабинет заведующего терапевтическим отделением №1	17,10		
3065	Комната старшей медсестры с местом для хранения медикаментов	15,86		
3066	Кабинет врача- терапевта	17,38		
3067	Кабинет врача- терапевта	15,67		
3068	Кабинет врача- терапевта	15,16		
3069	Кладовая расходных материалов	7,52	В4	П-IIа
3070	Кладовая расходных материалов	7,74	В4	П-IIа
3071	Комната персонала (заполнения документации)	36,53		
3072	Кабинет заведующего терапевтическим отделением №2	25,40		
3073	Комната старшей медсестры с местом для хранения медикаментов	16,62		
3074	Кабинет врача- терапевта	16,61		
3075	Кабинет врача- терапевта	16,08		
3076	Кабинет врача- терапевта	15,31		
3077	Лестничная клетка N5	37,81		
3078	Лестничная клетка N6	37,81		
3079	Коридор с местом для ожидания	152,79		
3080	Лифтовый холл, (зона безопасности МГН)	17,58		
3081	Коридор с местом для ожидания	176,39		
3082	ПУИ	4,85	В4	П-I
3083	Универсальная кабина МГН	6,17		
3084	Уборная персонала	3,56		
3085	Кладовая расходных материалов	10,33	В3	П-IIа
3086	Кладовая грязного белья и мед.отходов	16,63	В3	П-IIа
3087	Комната сестры-хозяйки с местом для хранения чистого белья	15,02	В3	П-IIа
3088	Ординаторская	29,71		
3089	Подготовительная персонала	6,60		
3090	Процедурная бронхоскопии	24,19		
3091	Шлюз	5,93		
3092	Моечная эндоскопов	25,36		
3093	Шлюз	5,20		
3094	Подготовительная персонала	6,86		
3095	Процедурная гастроскопии	17,57		
3096	Помещение для временного пребывания пациентов после процедуры на 2 кушетки	27,66		
3097	Универсальная кабина МГН посетителей	5,34		
3098	Подготовительная персонала	6,12		
3100	Процедурная колоноскопии	21,03		
3101	Моечная эндоскопов	14,56		
3102	Кроссовая	16,94	В3	П-IIа
3103	Электрощитовая	11,84	В3	П-IIа
3104	Уборная посетителей М	3,51		
3105	Уборная посетителей Ж	3,56		
3106	Универсальная кабина МГН	6,17		
3107	Кладовая расходных материалов	7,00	В4	П-IIа
3108	Кабинет врача- терапевта	15,94		
3109	Кабинет невролога	15,09		
3110	Кабинет невролога	15,70		
3111	Кабинет врача-психолога	15,76		
3112	Кабинет врача- психотерапевта	15,70		
3113	Кабинет врача- кардиолога	15,76		
3114	Кабинет врача- офтальмолога	15,70		
3115	Перевязочная офтальмологическая	15,76		
3116	Кабинет врача- офтальмолога	15,70		
3117	Кабинет врача- гастроэнтеролога	15,76		
3118	Кабинет врача- пульмонолога	16,25		
3119	Кабинет врача- гериатра	15,20		
3120	Комната старшей медсестры с местом для хранения медикаментов	14,31		
3121	Кабинет заведующего отделением специализированного приема	16,00		
3122	Универсальная кабина МГН посетителей	5,81		
3123	Универсальная кабина МГН	6,07		
3124	Универсальная кабина МГН	6,22		
3125	Универсальная кабина МГН	6,37		
3126	Уборная посетителей М	3,18		
3127	Уборная персонала М	3,18		
3128	ПУИ	4,16	В4	П-I
3129	Уборная персонала	2,76		
3130	Уборная персонала Ж	3,52		
3131	Уборная посетителей М	3,89		
3132	Материальная	14,32	В3	П-IIа
3133	Уборная персонала М	3,51		
3134	ПУИ	5,11	В4	П-I
Общий итог		2875,13		

УСЛОВНЫЕ ОБОЗНАЧЕНИЯ:

- Опк-1.01
- Опк-1.02
- Опк-1.03
- Опк-2.01
- Опк-2.02
- Опк-3.01
- Опк-4.01
- Опк-5.01
- Опк-5.02
- Опк-5.03
- Опк-5.04
- Опк-6.01

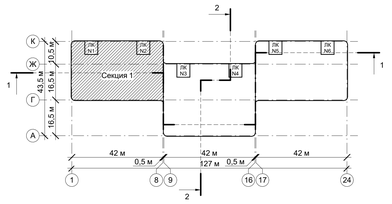

± 0,000/55,00

						Шифр 292/08/23-Р		АР5
Изм.	Кол. уч.	Лист	№ док.	Подпись	Дата	«Взрослая поликлиника на 750 посещений для южной части г. Новый Уренгой, в том числе затраты на проектно-изыскательские работы» по адресу: Российская Федерация, Ямало-Ненецкий автономный округ, Тюменская область, г. Новый Уренгой, мкр. Оптимистов		
ГАП		Пчелина			05.2025			
ГИП		Матвеев			05.2025	Архитектурные решения. Внутренняя отделка. Маркировочные планы. Внутренние витражи. Заполнение проемов. Спецификации и ведомости материалов	Стадия	Лист	Листов
Разработал		Абрамова			05.2025		Р	31	
Проверил		Кузьминина			05.2025				
Н. контр.		Чуклов			05.2025	План потолков на отм. +10,500. Секция 1 в осях 1-8Г-К	АРЕНА ПРОЕКТНЫЙ ИНСТИТУТ		

Взам. инв. №

Подп. и дата

Инв. № подл.

Формат: А0




Экспликация помещений третьего этажа

Номер	Наименование	Площадь, м²	Кат. пом.	Примечание
3001	Лестничная клетка N1	37,81		
3002	Лестничная клетка N2	37,81		
3003	Коридор с местом для ожидания	265,51		
3004	Лифтовый холл, (зона безопасности МГН)	17,58		
3005	Коридор с местом для ожидания (блок операционной)	64,28		
3006	Уборная персонала М	2,94		
3007	Уборная персонала	3,94		
3008	ПУИ	5,81	В4	П-I
3009	Материальная	16,04	В3	П-IIa
3010	Наркозная (шлюз)	22,49		
3011	Подготовительная персонала	8,56		
3012	Манипуляционная	30,68		
3014	Помещение временного пребывания пациента после процедуры на Z хуаттии	26,19		
3015	Универсальная кабина МГН посетителей	5,30		
3017	Уборная посетителей Ж	3,92		
3018	Уборная персонала Ж	2,93		
3019	Кабинет старшей сестры- хозяйки с местом хранения медикаментов	17,97		
3020	С/у посетителей	2,93		
3021	Кабинет врача- уролога	21,71		
3022	Универсальная кабина МГН посетителей	5,13		
3023	Кабинет заведующего хирургическим отделением	14,09		
3024	Смотровая	16,00		
3025	Кабинет врача- хирурга	14,75		
3026	Перевязочная гнойная	15,60		
3027	Смотровая	15,76		
3028	Кабинет врача- хирурга	15,85		
3029	Перевязочная чистая	15,38		
3030	Смотровая	15,65		
3031	Кабинет врача- хирурга	15,58		
3032	Перевязочная чистая	15,65		
3033	Кабинет врача- оториноларинголога	15,44		
3034	Подготовительная персонала	6,13		
3035	Шлюз	5,98		
3036	Манипуляционная	19,37		
3037	Кабинет врача- оториноларинголога	15,10		
3038	Кабинет врача- проктолога	29,19		
3039	С/у посетителей	2,96		
3040	Кабинет врача- уролога	17,06		
3041	Кладовая расходных материалов	9,33	В4	П-IIa
3042	Помещение аудиометрии	15,73		
3043	Электрощитовая	11,54	В3	П-IIa
3044	Кросссовая	15,28	В3	П-IIa
3045	Лестничная клетка N3	37,81		
3046	Лестничная клетка N4	37,81		
3047	Коридор	203,05		
3048	Коридор	198,97		
3049	Лифтовый холл, (зона безопасности МГН)	37,73		
3050	Уборная персонала Ж	3,22		
3051	Уборная посетителей Ж	3,22		
3052	ПУИ	5,47	В4	П-I
3053	Кабинет врача- терапевта	18,05		
3054	Кабинет врача- терапевта	15,03		
3055	Кабинет врача- терапевта	15,34		
3056	Кабинет врача- терапевта	15,60		
3057	Кабинет врача- терапевта	15,88		
3058	Кабинет врача- терапевта	15,60		
3059	Кабинет врача- терапевта	15,88		
3060	Кабинет врача- терапевта	15,06		
3061	Кабинет врача- терапевта	15,34		
3062	Кабинет врача- терапевта	19,26		
3063	Комната персонала (заполнения документации)	36,15		
3064	Кабинет заведующего терапевтическим отделением №1	17,10		
3065	Комната старшей медсестры с местом для хранения медикаментов	15,86		
3066	Кабинет врача- терапевта	17,38		
3067	Кабинет врача- терапевта	15,67		
3068	Кабинет врача- терапевта	15,16		
3069	Кладовая расходных материалов	7,52	В4	П-IIa
3070	Кладовая расходных материалов	7,74	В4	П-IIa
3071	Комната персонала (заполнения документации)	36,53		
3072	Кабинет заведующего терапевтическим отделением №2	25,40		
3073	Комната старшей медсестры с местом для хранения медикаментов	16,62		
3074	Кабинет врача- терапевта	16,61		
3075	Кабинет врача- терапевта	16,08		
3076	Кабинет врача- терапевта	15,31		
3077	Лестничная клетка N5	37,81		
3078	Лестничная клетка N6	37,81		
3079	Коридор с местом для ожидания	152,79		
3080	Лифтовый холл, (зона безопасности МГН)	17,58		
3081	Коридор с местом для ожидания	176,39		
3082	ПУИ	4,85	В4	П-I
3083	Универсальная кабина МГН	6,17		
3084	Уборная персонала	3,56		
3085	Кладовая расходных материалов	10,33	В3	П-IIa
3086	Кладовая грязного белья и мед.отходов	16,63	В3	П-IIa
3087	Комната сестры-хозяйки с местом для хранения чистого белья	15,02	В3	П-IIa
3088	Ординаторская	29,71		
3089	Подготовительная персонала	6,60		
3090	Процедурная бронхоскопии	24,19		
3091	Шлюз	5,93		
3092	Моечная эндоскопов	25,36		
3093	Шлюз	5,20		
3094	Подготовительная персонала	6,86		
3095	Процедурная гастроскопии	17,57		
3096	Помещение для временного пребывания пациентов после процедуры на Z хуаттии	27,66		
3097	Универсальная кабина МГН посетителей	5,34		
3098	Подготовительная персонала	6,12		
3100	Процедурная колоноскопии	21,03		
3101	Моечная эндоскопов	14,56		
3102	Кросссовая	16,94	В3	П-IIa
3103	Электрощитовая	11,84	В3	П-IIa
3104	Уборная посетителей М	3,51		
3105	Уборная посетителей Ж	3,56		
3106	Универсальная кабина МГН	6,17		
3107	Кладовая расходных материалов	7,00	В4	П-IIa
3108	Кабинет врача- терапевта	15,94		
3109	Кабинет невролога	15,09		
3110	Кабинет невролога	15,70		
3111	Кабинет врача-психолога	15,76		
3112	Кабинет врача- психотерапевта	15,70		
3113	Кабинет врача- кардиолога	15,76		
3114	Кабинет врача- офтальмолога	15,70		
3115	Перевязочная офтальмологическая	15,76		
3116	Кабинет врача- офтальмолога	15,70		
3117	Кабинет врача- гастроэнтеролога	15,76		
3118	Кабинет врача- пульмонолога	16,25		
3119	Кабинет врача- гериатра	15,20		
3120	Комната старшей медсестры с местом для хранения медикаментов	14,31		
3121	Кабинет заведующего отделением специализированного приема	16,00		
3122	Универсальная кабина МГН посетителей	5,81		
3123	Универсальная кабина МГН	6,07		
3124	Универсальная кабина МГН	6,22		
3125	Универсальная кабина МГН	6,37		
3126	Уборная посетителей М	3,18		
3127	Уборная персонала М	3,18		
3128	ПУИ	4,16	В4	П-I
3129	Уборная персонала	2,76		
3130	Уборная персонала Ж	3,52		
3131	Уборная посетителей М	3,89		
3132	Материальная	14,32	В3	П-IIa
3133	Уборная персонала М	3,51		
3134	ПУИ	5,11	В4	П-I
Общий итог		2875,13		

УСЛОВНЫЕ ОБОЗНАЧЕНИЯ:

- Опк-1.01
- Опк-1.02
- Опк-1.03
- Опк-2.01
- Опк-2.02
- Опк-3.01
- Опк-4.01
- Опк-5.01
- Опк-5.02
- Опк-5.03
- Опк-5.04
- Опк-6.01

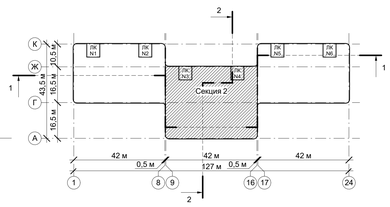

± 0,000/55,00

						Шифр 292/08/23-Р		AP5
Изм.	Кол. уч.	Лист	№ док.	Подпись	Дата	«Взрослая поликлиника на 750 посещений для южной части г. Новый Уренгой, в том числе затраты на проектно-изыскательские работы» по адресу: Российская Федерация, Ямало-Ненецкий автономный округ, Тюменская область, г. Новый Уренгой, мкр. Оптимистов		
ГАП		Пчелина			05.2025			
ГИП		Матвеев			05.2025	Архитектурные решения. Внутренняя отделка. Маркировочные планы. Внутренние витражи. Заполнение проемов. Спецификации и ведомости материалов	Стадия	Лист	Листов
Разработал		Абрамова			05.2025		Р	32	
Проверил		Кузьмачина			05.2025				
Н. контр.		Чуклов			05.2025	План потолков на отм. +10,500. Секция 2 в осях 9-16/А-Ж	АРЕНА ПРОЕКТНЫЙ ИНСТИТУТ		

Взам. инв. №

Подп. и дата

Инв. № подл.

Формат: А0


Экспликация помещений третьего этажа

Номер	Наименование	Площадь, м²	Кат. пом.	Примечание
3001	Лестничная клетка N1	37,81		
3002	Лестничная клетка N2	37,81		
3003	Коридор с местом для ожидания	265,51		
3004	Лифтовый холл, (зона безопасности МГН)	17,58		
3005	Коридор с местом для ожидания (блок операционной)	64,28		
3006	Уборная персонала М	2,94		
3007	Уборная персонала	3,94		
3008	ПУИ	5,81	В4	П-I
3009	Материальная	16,04	В3	П-IIа
3010	Наркозная (шлюз)	22,49		
3011	Подготовительная персонала	8,56		
3012	Манипуляционная	30,68		
3014	Помещение временного пребывания пациента после процедуры на 2 кушетки	26,19		
3015	Универсальная кабина МГН посетителей	5,30		
3017	Уборная посетителей Ж	3,92		
3018	Уборная персонала Ж	2,93		
3019	Кабинет старшей сестры- хозяйки с местом хранения медикаментов	17,97		
3020	Сту посетителей	2,93		
3021	Кабинет врача- уролога	21,71		
3022	Универсальная кабина МГН посетителей	5,13		
3023	Кабинет заведующего хирургическим отделением	14,09		
3024	Смотровая	16,00		
3025	Кабинет врача- хирурга	14,75		
3026	Перевязочная гнойная	15,60		
3027	Смотровая	15,76		
3028	Кабинет врача- хирурга	15,85		
3029	Перевязочная чистая	15,38		
3030	Смотровая	15,65		
3031	Кабинет врача- хирурга	15,58		
3032	Перевязочная чистая	15,65		
3033	Кабинет врача- оториноларинголога	15,44		
3034	Подготовительная персонала	6,13		
3035	Шлюз	5,98		
3036	Манипуляционная	19,37		
3037	Кабинет врача- оториноларинголога	15,10		
3038	Кабинет врача- проктолога	29,19		
3039	Сту посетителей	2,96		
3040	Кабинет врача- уролога	17,06		
3041	Кладовая расходных материалов	9,33	В4	П-IIа
3042	Помещение аудиометрии	15,73		
3043	Электрощитовая	11,54	В3	П-IIа
3044	Кроссовая	15,28	В3	П-IIа
3045	Лестничная клетка N3	37,81		
3046	Лестничная клетка N4	37,81		
3047	Коридор	203,05		
3048	Коридор	198,97		
3049	Лифтовый холл, (зона безопасности МГН)	37,73		
3050	Уборная персонала Ж	3,22		
3051	Уборная посетителей Ж	3,22		
3052	ПУИ	5,47	В4	П-I
3053	Кабинет врача- терапевта	18,05		
3054	Кабинет врача- терапевта	15,03		
3055	Кабинет врача- терапевта	15,34		
3056	Кабинет врача- терапевта	15,60		
3057	Кабинет врача- терапевта	15,88		
3058	Кабинет врача- терапевта	15,60		
3059	Кабинет врача- терапевта	15,88		
3060	Кабинет врача- терапевта	15,06		
3061	Кабинет врача- терапевта	15,34		
3062	Кабинет врача- терапевта	19,26		
3063	Комната персонала (заполнения документации)	36,15		
3064	Кабинет заведующего терапевтическим отделением №1	17,10		
3065	Комната старшей медсестры с местом для хранения медикаментов	15,86		
3066	Кабинет врача- терапевта	17,38		
3067	Кабинет врача- терапевта	15,67		
3068	Кабинет врача- терапевта	15,16		
3069	Кладовая расходных материалов	7,52	В4	П-IIа
3070	Кладовая расходных материалов	7,74	В4	П-IIа
3071	Комната персонала (заполнения документации)	36,53		
3072	Кабинет заведующего терапевтическим отделением №2	25,40		
3073	Комната старшей медсестры с местом для хранения медикаментов	16,62		
3074	Кабинет врача- терапевта	16,61		
3075	Кабинет врача- терапевта	16,08		
3076	Кабинет врача- терапевта	15,31		
3077	Лестничная клетка N5	37,81		
3078	Лестничная клетка N6	37,81		
3079	Коридор с местом для ожидания	152,79		
3080	Лифтовый холл, (зона безопасности МГН)	17,58		
3081	Коридор с местом для ожидания	176,39		
3082	ПУИ	4,85	В4	П-I
3083	Универсальная кабина МГН	6,17		
3084	Уборная персонала	3,56		
3085	Кладовая расходных материалов	10,33	В3	П-IIа
3086	Кладовая грязного белья и мед.отходов	16,63	В3	П-IIа
3087	Комната сестры- хозяйки с местом для хранения чистого белья	15,02	В3	П-IIа
3088	Ординаторская	29,71		
3089	Подготовительная персонала	6,60		
3090	Процедурная бронхоскопии	24,19		
3091	Шлюз	5,93		
3092	Моечная эндоскопов	25,36		
3093	Шлюз	5,20		
3094	Подготовительная персонала	6,86		
3095	Процедурная гастроскопии	17,57		
3096	Помещение для временного пребывания пациентов после процедуры на 2 кушетки	27,66		
3097	Универсальная кабина МГН посетителей	5,34		
3098	Подготовительная персонала	6,12		
3100	Процедурная колоноскопии	21,03		
3101	Моечная эндоскопов	14,56		
3102	Кроссовая	16,94	В3	П-IIа
3103	Электрощитовая	11,84	В3	П-IIа
3104	Уборная посетителей М	3,51		
3105	Уборная посетителей Ж	3,56		
3106	Универсальная кабина МГН	6,17		
3107	Кладовая расходных материалов	7,00	В4	П-IIа
3108	Кабинет врача- терапевта	15,94		
3109	Кабинет невролога	15,09		
3110	Кабинет невролога	15,70		
3111	Кабинет врача-психолога	15,76		
3112	Кабинет врача- психотерапевта	15,70		
3113	Кабинет врача- кардиолога	15,76		
3114	Кабинет врача- офтальмолога	15,70		
3115	Перевязочная офтальмологическая	15,76		
3116	Кабинет врача- офтальмолога	15,70		
3117	Кабинет врача- гастроэнтеролога	15,76		
3118	Кабинет врача- пульмонолога	16,25		
3119	Кабинет врача- гериатра	15,20		
3120	Комната старшей медсестры с местом для хранения медикаментов	14,31		
3121	Кабинет заведующего отделением специализированного приема	16,00		
3122	Универсальная кабина МГН посетителей	5,81		
3123	Универсальная кабина МГН	6,07		
3124	Универсальная кабина МГН	6,22		
3125	Универсальная кабина МГН	6,37		
3126	Уборная посетителей М	3,18		
3127	Уборная персонала М	3,18		
3128	ПУИ	4,16	В4	П-I
3129	Уборная персонала	2,76		
3130	Уборная персонала Ж	3,52		
3131	Уборная посетителей М	3,89		
3132	Материальная	14,32	В3	П-IIа
3133	Уборная персонала М	3,51		
3134	ПУИ	5,11	В4	П-I
Общий итог		2875,13		



УСЛОВНЫЕ ОБОЗНАЧЕНИЯ:

- Опк-1.01
- Опк-1.02
- Опк-1.03
- Опк-2.01
- Опк-2.02
- Опк-3.01
- Опк-4.01
- Опк-5.01
- Опк-5.02
- Опк-5.03
- Опк-5.04
- Опк-6.01

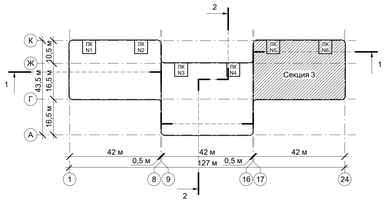

± 0,000/55,00

						Шифр:292/08/23-Р		АР5
Изм.	Кол. уч	Лист	№ док.	Подпись	Дата	«Взрослая поликлиника на 750 посещений для южной части г. Новый Уренгой, в том числе затраты на проектно-изыскательские работы» по адресу: Российская Федерация, Ямало-Ненецкий автономный округ, Тюменская область, г. Новый Уренгой, мкр. Оптимистов		
ГАП		Гнелина			05.2025			
ГИП		Матвеев			05.2025	Архитектурные решения. Внутренняя отделка. Маркировочные планы. Внутренние витражи. Заполнение проемов. Спецификации и ведомости материалов	Стадия	Лист	Листов
Разработал		Абрамова			05.2025		Р	33	
Проверил		Кузьманина			05.2025	План потолков на отм. +10,500. Секция 3 в осях 17-24/Г-К	АРЕНА ПРОЕКТНЫЙ ИНСТИТУТ		
Н. контр.		Чулов			05.2025				

Формат: А0


Инв. № подл. | Подп. и дата | Взам. инв. №

Экспликация помещений четвертого этажа

Номер	Наименование	Площадь, м²	Кат. пом.	Пожароопасные зоны
4001	Лестничная клетка N1	37,81		
4002	Лестничная клетка N2	37,81		
4003	Коридор	86,60		
4004	Лифтовый холл, (зона безопасности МГН)	17,58		
4005	Раздевальная	17,85		
4006	С/у посетителей	3,25		
4007	Душевая	4,39		
4008	Зал ЛФК для занятий малых групп	54,09		
4009	Инвентарная	7,17	В3	П-IIa
4010	Раздевальная	14,95		
4011	Душевая	3,60		
4012	С/у посетителей	2,26		
4013	Зал реабилитационной механотерапии с местом для хранения инвентаря	64,90		
4014	Коридор с местом для ожидания	191,25		
4015	Универсальная кабина МГН	5,60		
4017	Коридор с местом для ожидания	67,36		
4018	Кладовая расходных материалов	9,15	В4	П-IIa
4019	Кладовая чистого белья	7,00	В4	П-IIa
4020	Комната инструктора ЛФК	26,32		
4021	Уборная персонала	2,18		
4022	Душевая	2,19		
4023	Кабинет заведующего отделением	16,13		
4024	Комната старшей медсестры	9,86		
4025	Кабинет врача- психолога	13,75		
4026	Комната персонала	15,74		
4027	Электрощитовая	12,08	В3	П-IIa
4028	Кроссовая	14,91	В3	П-IIa
4029	Зал физиопроцедур	63,27		
4030	Помещение стерилизации наконечников	16,42		
4031	Кабинет массажа на 3 кушетки	31,67		
4032	Кабинет врача- рефлексотерапевта	15,36		
4033	Кабинет электросна на 8 кушеток	49,40		
4034	Кабинет врача- физиотерапевта	15,58		
4035	Кабинет логопеда	15,36		
4036	Кабинет для занятий логопедических групп	16,15		
4037	Лестничная клетка N3	37,81		
4038	Лестничная клетка N4	37,81		
4039	Коридор с местом для ожидания	121,39		
4040	Лифтовый холл, (зона безопасности МГН)	37,73		
4041	Уборная персонала Ж	6,75		
4042	Уборная персонала М	6,87		
4043	ПУИ	5,42	В4	П-I
4044	Медицинский архив	28,88	В3	П-IIa
4045	Шлюз	4,38		
4046	Комната для приготовления аллергенов	9,85		
4047	Кабинет врача- аллерголога- иммунолога	18,27		
4048	Смотровая	15,71		
4049	Кабинет врача дермато- венеролога	15,44		
4050	Процедурная (в т.ч. забор крови)	30,66		
4051	Кабинет врача дермато- венеролога	15,33		
4052	Манипуляционная (лазер)	15,43		
4053	Кладовая расходных материалов	14,26	В3	П-IIa
4054	Материальная	18,69	В3	П-IIa
4055	Фойе	185,00		
4056	Кофе-поинт	41,59		
4057	ПУИ	7,75	В4	П-I
4058	Уборная персонала	4,23		
4059	Коридор	79,81		
4060	Кабинет ИТ поддержки	23,91		
4061	Комната инженерно- технического персонала	16,38		
4062	Кабинет эпидемиологов	15,95		
4063	Конференц-зал	176,16		
4064	Инвентарная	14,21	В3	П-IIa
4065	Аптекарятня	13,73		
4066	Медицинский архив	36,95	В3	П-IIa
4067	Кабинет главной медсестры	23,40		
4068	Кабинет старшей сестры- хозяйки	15,83		
4069	Комната отдыха	16,52		
4070	Кабинет заведующего поликлиникой	30,41		
4071	Лестничная клетка N5	37,81		
4072	Лестничная клетка N6	37,81		
4073	Коридор с местом ожидания	155,05		
4074	Пост мед сестры	9,91		
4075	Лифтовый холл, (зона безопасности МГН)	17,58		
4076	Уборная персонала М	3,51		
4077	Универсальная кабина МГН	5,64		
4078	ПУИ	4,23	В4	П-I
4079	Санитарная комната	4,90		
4080	Помещение хранения переносной аппаратуры	5,84	В4	П-IIa
4081	Архив	16,63	В3	П-IIa
4082	Помещение приема пищи пациентов	14,07		
4083	Комната старшей медсестры	9,86		
4084	Ординаторская	15,32		
4085	Палата на 4 койки	27,72		
4086	Санузел	3,83		
4087	Палата на 4 койки	27,78		
4088	Санузел	3,78		
4089	Палата на 2 койки, в т.ч. МГН	24,34		
4090	Универсальная кабина МГН посетителей	6,00		
4091	Манипуляционная	25,85		
4092	Процедурный кабинет	18,55		
4093	Кабинет заведующего отделением	17,71		
4094	Коридор с местом для ожидания	107,22		
4095	Кроссовая	16,93	В3	П-IIa
4096	Электрощитовая	11,80	В3	П-IIa
4097	Уборная персонала Ж	3,49		
4098	Универсальная кабина МГН	5,61		
4099	ПУИ	4,21	В4	П-I
4100	Кабинет врача- кардиолога	15,22		
4101	Кабинет врача- ревматолога	15,74		
4102	Манипуляционная	32,10		
4103	Кабинет врача- гематолога	15,58		
4104	Кабинет врача- нефролога	15,74		
4105	Кабинет врача- эндокринолога	15,68		
4106	Кабинет врача- эндокринолога	15,74		
4107	Коридор с местом для ожидания	66,95		
4108	Кладовая расходных материалов	17,10	В3	П-IIa
4109	Процедурный кабинет	14,25		
4110	Кабинет врача-онколога	15,68		
4111	Перевязочная	15,65		
4112	Кабинет врача- онколога	15,69		
4113	Перевязочная	15,54		
4114	Кабинет врача- онколога	16,06		
4115	Кабинет врача- онколога	15,26		
4116	Кладовая	15,83	В3	П-IIa
4117	ПУИ	4,29	В4	П-I
4118	ПУИ	4,34	В4	П-I
4119	Универсальная кабина МГН	5,98		
4120	Коридор с местом для ожидания	37,64		
4121	Уборная персонала Ж	3,02		
4122	Уборная персонала М	3,05		
4123	Раздевалка МГН с душевой	11,94		
Общий итог		3158,22		

УСЛОВНЫЕ ОБОЗНАЧЕНИЯ:

- Опк-1.01
- Опк-1.02
- Опк-1.03
- Опк-2.01
- Опк-2.02
- Опк-3.01
- Опк-4.01
- Опк-5.01
- Опк-5.02
- Опк-5.03
- Опк-5.04
- Опк-6.01

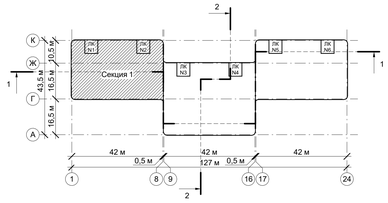

± 0,000/55,00

						Шифр:292/08/23-Р		АР5
Изм.	Кол. уч.	Лист	№ док.	Подпись	Дата	«Взрослая поликлиника на 750 посещений для южной части г. Новый Уренгой, в том числе затраты на проектно-изыскательские работы» по адресу: Российская Федерация, Ямало-Ненецкий автономный округ, Тюменская область, г. Новый Уренгой, мкр. Оптимистов		
ГАП		Пчелина			05.2025			
ГИП		Матвеев			05.2025	Архитектурные решения. Внутренняя отделка. Маркировочные планы. Внутренние витражи. Заполнение проемов. Спецификации и ведомости материалов	Стадия	Лист	Листов
Разработал		Абрамова			05.2025		Р	34	
Проверил		Кузьмичева			05.2025				
Н. контр.		Чуклов			05.2025	План потолков на отм. +15,000. Секция 1 в осях 9-16/А-Ж	АРЕНА ПРОЕКТНЫЙ ИНСТИТУТ		

Взам. инв. №

Подп. и дата

Инв. № подл.

Формат: А0




Экспликация помещений третьего этажа

Номер	Наименование	Площадь, м²	Кат. пом.	Примечание
3001	Лестничная клетка N1	37,81		
3002	Лестничная клетка N2	37,81		
3003	Коридор с местом для ожидания	265,51		
3004	Лифтовый холл, (зона безопасности МГН)	17,58		
3005	Коридор с местом для ожидания (блок операционной)	64,28		
3006	Уборная персонала М	2,94		
3007	Уборная персонала	3,94		
3008	ПУИ	5,81	В4	П-I
3009	Материальная	16,04	В3	П-IIа
3010	Наркозная (шлюз)	22,49		
3011	Подготовительная персонала	8,56		
3012	Манипуляционная	30,68		
3014	Помещение временного пребывания пациента после процедуры на 2 кушетки	26,19		
3015	Универсальная кабина МГН посетителей	5,30		
3017	Уборная посетителей Ж	3,92		
3018	Уборная персонала Ж	2,93		
3019	Кабинет старшей сестры- хозяйки с местом хранения медикаментов	17,97		
3020	С/у посетителей	2,93		
3021	Кабинет врача- уролога	21,71		
3022	Универсальная кабина МГН посетителей	5,13		
3023	Кабинет заведующего хирургическим отделением	14,09		
3024	Смотровая	16,00		
3025	Кабинет врача- хирурга	14,75		
3026	Перевязочная гнойная	15,60		
3027	Смотровая	15,76		
3028	Кабинет врача- хирурга	15,85		
3029	Перевязочная чистая	15,38		
3030	Смотровая	15,65		
3031	Кабинет врача- хирурга	15,58		
3032	Перевязочная чистая	15,65		
3033	Кабинет врача- оториноларинголога	15,44		
3034	Подготовительная персонала	6,13		
3035	Шлюз	5,98		
3036	Манипуляционная	19,37		
3037	Кабинет врача- оториноларинголога	15,10		
3038	Кабинет врача- проктолога	29,19		
3039	С/у посетителей	2,96		
3040	Кабинет врача- уролога	17,06		
3041	Кладовая расходных материалов	9,33	В4	П-IIа
3042	Помещение аудиометрии	15,73		
3043	Электрощитовая	11,54	В3	П-IIа
3044	Кросссовая	15,28	В3	П-IIа
3045	Лестничная клетка N3	37,81		
3046	Лестничная клетка N4	37,81		
3047	Коридор	203,05		
3048	Коридор	198,97		
3049	Лифтовый холл, (зона безопасности МГН)	37,73		
3050	Уборная персонала Ж	3,22		
3051	Уборная посетителей Ж	3,22		
3052	ПУИ	5,47	В4	П-I
3053	Кабинет врача- терапевта	18,05		
3054	Кабинет врача- терапевта	15,03		
3055	Кабинет врача- терапевта	15,34		
3056	Кабинет врача- терапевта	15,60		
3057	Кабинет врача- терапевта	15,88		
3058	Кабинет врача- терапевта	15,60		
3059	Кабинет врача- терапевта	15,88		
3060	Кабинет врача- терапевта	15,06		
3061	Кабинет врача- терапевта	15,34		
3062	Кабинет врача- терапевта	19,26		
3063	Комната персонала (заполнения документации)	36,15		
3064	Кабинет заведующего терапевтическим отделением №1	17,10		
3065	Комната старшей медсестры с местом для хранения медикаментов	15,86		
3066	Кабинет врача- терапевта	17,38		
3067	Кабинет врача- терапевта	15,67		
3068	Кабинет врача- терапевта	15,16		
3069	Кладовая расходных материалов	7,52	В4	П-IIа
3070	Кладовая расходных материалов	7,74	В4	П-IIа
3071	Комната персонала (заполнения документации)	36,53		
3072	Кабинет заведующего терапевтическим отделением №2	25,40		
3073	Комната старшей медсестры с местом для хранения медикаментов	16,62		
3074	Кабинет врача- терапевта	16,61		
3075	Кабинет врача- терапевта	16,08		
3076	Кабинет врача- терапевта	15,31		
3077	Лестничная клетка N5	37,81		
3078	Лестничная клетка N6	37,81		
3079	Коридор с местом для ожидания	152,79		
3080	Лифтовый холл, (зона безопасности МГН)	17,58		
3081	Коридор с местом для ожидания	176,39		
3082	ПУИ	4,85	В4	П-I
3083	Универсальная кабина МГН	6,17		
3084	Уборная персонала	3,56		
3085	Кладовая расходных материалов	10,33	В3	П-IIа
3086	Кладовая грязного белья и мед.отходов	16,63	В3	П-IIа
3087	Комната сестры-хозяйки с местом для хранения чистого белья	15,02	В3	П-IIа
3088	Ординаторская	29,71		
3089	Подготовительная персонала	6,60		
3090	Процедурная бронхоскопии	24,19		
3091	Шлюз	5,93		
3092	Моечная эндоскопов	25,36		
3093	Шлюз	5,20		
3094	Подготовительная персонала	6,86		
3095	Процедурная гастроскопии	17,57		
3096	Помещение для временного пребывания пациентов после процедуры на 2 кушетки	27,66		
3097	Универсальная кабина МГН посетителей	5,34		
3098	Подготовительная персонала	6,12		
3100	Процедурная колоноскопии	21,03		
3101	Моечная эндоскопов	14,56		
3102	Кроссовая	16,94	В3	П-IIа
3103	Электрощитовая	11,84	В3	П-IIа
3104	Уборная посетителей М	3,51		
3105	Уборная посетителей Ж	3,56		
3106	Универсальная кабина МГН	6,17		
3107	Кладовая расходных материалов	7,00	В4	П-IIа
3108	Кабинет врача- терапевта	15,94		
3109	Кабинет невролога	15,09		
3110	Кабинет невролога	15,70		
3111	Кабинет врача-психолога	15,76		
3112	Кабинет врача- психотерапевта	15,70		
3113	Кабинет врача- кардиолога	15,76		
3114	Кабинет врача- офтальмолога	15,70		
3115	Перевязочная офтальмологическая	15,76		
3116	Кабинет врача- офтальмолога	15,70		
3117	Кабинет врача- гастроэнтеролога	15,76		
3118	Кабинет врача- пульмонолога	16,25		
3119	Кабинет врача- гериатра	15,20		
3120	Комната старшей медсестры с местом для хранения медикаментов	14,31		
3121	Кабинет заведующего отделением специализированного приема	16,00		
3122	Универсальная кабина МГН посетителей	5,81		
3123	Универсальная кабина МГН	6,07		
3124	Универсальная кабина МГН	6,22		
3125	Универсальная кабина МГН	6,37		
3126	Уборная посетителей М	3,18		
3127	Уборная персонала М	3,18		
3128	ПУИ	4,16	В4	П-I
3129	Уборная персонала	2,76		
3130	Уборная персонала Ж	3,52		
3131	Уборная посетителей М	3,89		
3132	Материальная	14,32	В3	П-IIа
3133	Уборная персонала М	3,51		
3134	ПУИ	5,11	В4	П-I
Общий итог		2875,13		

УСЛОВНЫЕ ОБОЗНАЧЕНИЯ:

- Опк-1.01
- Опк-1.02
- Опк-1.03
- Опк-2.01
- Опк-2.02
- Опк-3.01
- Опк-4.01
- Опк-5.01
- Опк-5.02
- Опк-5.03
- Опк-5.04
- Опк-6.01

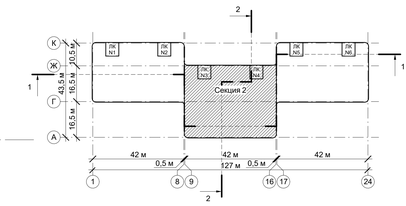

± 0,000/55,00

						Шифр:292/08/23-Р	АР5
Изм.	Кол. уч.	Лист	№ док.	Подпись	Дата	«Взрослая поликлиника на 750 посещений для южной части г. Новый Уренгой, в том числе затраты на проектно-изыскательские работы» по адресу: Российская Федерация, Ямало-Ненецкий автономный округ, Тюменская область, г. Новый Уренгой, мкр. Оптимистов	
ГАП		Пчелина			05.2025		
ГИП		Матвеев			05.2025	Архитектурные решения. Внутренняя отделка. Маркировочные планы. Внутренние витражи. Заполнение проемов. Спецификации и ведомости материалов	Стадия: Р; Лист: 35; Листов:
Разработал		Абрамова			05.2025		
Проверил		Кузманина			05.2025		
Н. контр.		Чуклов			05.2025	План потолка на отм. +15,000. Секция 2 в осях 9-16/А-Ж	АРЕНА ПРОЕКТНЫЙ ИНСТИТУТ

Подп. и дата | Взам. инв. № | Инв. № подл.


Формат: А0

Экспликация помещений третьего этажа

Номер	Наименование	Площадь, м²	Кат. пом.	Примечание
3001	Лестничная клетка N1	37,81		
3002	Лестничная клетка N2	37,81		
3003	Коридор с местом для ожидания	265,51		
3004	Лифтовый холл, (зона безопасности МГН)	17,58		
3005	Коридор с местом для ожидания (блок операционной)	64,28		
3006	Уборная персонала М	2,94		
3007	Уборная персонала	3,94		
3008	ПУИ	5,81	В4	П-I
3009	Материальная	16,04	В3	П-IIа
3010	Наркозная (шлюз)	22,49		
3011	Подготовительная персонала	8,56		
3012	Манипуляционная	30,68		
3014	Помещение временного пребывания пациента после процедуры на 2 кушетки	26,19		
3015	Универсальная кабина МГН посетителей	5,30		
3017	Уборная посетителей Ж	3,92		
3018	Уборная персонала Ж	2,93		
3019	Кабинет старшей сестры- хозяйки с местом хранения медикаментов	17,97		
3020	Сту посетителей	2,93		
3021	Кабинет врача- уролога	21,71		
3022	Универсальная кабина МГН посетителей	5,13		
3023	Кабинет заведующего хирургическим отделением	14,09		
3024	Смотровая	16,00		
3025	Кабинет врача- хирурга	14,75		
3026	Перевязочная гнойная	15,60		
3027	Смотровая	15,76		
3028	Кабинет врача- хирурга	15,85		
3029	Перевязочная чистая	15,38		
3030	Смотровая	15,65		
3031	Кабинет врача- хирурга	15,58		
3032	Перевязочная чистая	15,65		
3033	Кабинет врача- оториноларинголога	15,44		
3034	Подготовительная персонала	6,13		
3035	Шлюз	5,98		
3036	Манипуляционная	19,37		
3037	Кабинет врача- оториноларинголога	15,10		
3038	Кабинет врача- проктолога	29,19		
3039	Сту посетителей	2,96		
3040	Кабинет врача- уролога	17,06		
3041	Кладовая расходных материалов	9,33	В4	П-IIа
3042	Помещение аудиометрии	15,73		
3043	Электрощитовая	11,54	В3	П-IIа
3044	Кроссовая	15,28	В3	П-IIа
3045	Лестничная клетка N3	37,81		
3046	Лестничная клетка N4	37,81		
3047	Коридор	203,05		
3048	Коридор	198,97		
3049	Лифтовый холл, (зона безопасности МГН)	37,73		
3050	Уборная персонала Ж	3,22		
3051	Уборная посетителей Ж	3,22		
3052	ПУИ	5,47	В4	П-I
3053	Кабинет врача- терапевта	18,05		
3054	Кабинет врача- терапевта	15,03		
3055	Кабинет врача- терапевта	15,34		
3056	Кабинет врача- терапевта	15,60		
3057	Кабинет врача- терапевта	15,88		
3058	Кабинет врача- терапевта	15,60		
3059	Кабинет врача- терапевта	15,88		
3060	Кабинет врача- терапевта	15,06		
3061	Кабинет врача- терапевта	15,34		
3062	Кабинет врача- терапевта	19,26		
3063	Комната персонала (заполнения документации)	36,15		
3064	Кабинет заведующего терапевтическим отделением №1	17,10		
3065	Комната старшей медсестры с местом для хранения медикаментов	15,86		
3066	Кабинет врача- терапевта	17,38		
3067	Кабинет врача- терапевта	15,67		
3068	Кабинет врача- терапевта	15,16		
3069	Кладовая расходных материалов	7,52	В4	П-IIа
3070	Кладовая расходных материалов	7,74	В4	П-IIа
3071	Комната персонала (заполнения документации)	36,53		
3072	Кабинет заведующего терапевтическим отделением №2	25,40		
3073	Комната старшей медсестры с местом для хранения медикаментов	16,62		
3074	Кабинет врача- терапевта	16,61		
3075	Кабинет врача- терапевта	16,08		
3076	Кабинет врача- терапевта	15,31		
3077	Лестничная клетка N5	37,81		
3078	Лестничная клетка N6	37,81		
3079	Коридор с местом для ожидания	152,79		
3080	Лифтовый холл, (зона безопасности МГН)	17,58		
3081	Коридор с местом для ожидания	176,39		
3082	ПУИ	4,85	В4	П-I
3083	Универсальная кабина МГН	6,17		
3084	Уборная персонала	3,56		
3085	Кладовая расходных материалов	10,33	В3	П-IIа
3086	Кладовая грязного белья и мед.отходов	16,63	В3	П-IIа
3087	Комната сестры-хозяйки с местом для хранения чистого белья	15,02	В3	П-IIа
3088	Ординаторская	29,71		
3089	Подготовительная персонала	6,60		
3090	Процедурная бронхоскопии	24,19		
3091	Шлюз	5,93		
3092	Моечная эндоскопов	25,36		
3093	Шлюз	5,20		
3094	Подготовительная персонала	6,86		
3095	Процедурная гастроскопии	17,57		
3096	Помещение для временного пребывания пациентов после процедуры на 2 кушетки	27,66		
3097	Универсальная кабина МГН посетителей	5,34		
3098	Подготовительная персонала	6,12		
3100	Процедурная колоноскопии	21,03		
3101	Моечная эндоскопов	14,56		
3102	Кроссовая	16,94	В3	П-IIа
3103	Электрощитовая	11,84	В3	П-IIа
3104	Уборная посетителей М	3,51		
3105	Уборная посетителей Ж	3,56		
3106	Универсальная кабина МГН	6,17		
3107	Кладовая расходных материалов	7,00	В4	П-IIа
3108	Кабинет врача- терапевта	15,94		
3109	Кабинет невролога	15,09		
3110	Кабинет невролога	15,70		
3111	Кабинет врача-психолога	15,76		
3112	Кабинет врача- психотерапевта	15,70		
3113	Кабинет врача- кардиолога	15,76		
3114	Кабинет врача- офтальмолога	15,70		
3115	Перевязочная офтальмологическая	15,76		
3116	Кабинет врача- офтальмолога	15,70		
3117	Кабинет врача- гастроэнтеролога	15,76		
3118	Кабинет врача- пульмонолога	16,25		
3119	Кабинет врача- гериатра	15,20		
3120	Комната старшей медсестры с местом для хранения медикаментов	14,31		
3121	Кабинет заведующего отделением специализированного приема	16,00		
3122	Универсальная кабина МГН посетителей	5,81		
3123	Универсальная кабина МГН	6,07		
3124	Универсальная кабина МГН	6,22		
3125	Универсальная кабина МГН	6,37		
3126	Уборная посетителей М	3,18		
3127	Уборная персонала М	3,18		
3128	ПУИ	4,16	В4	П-I
3129	Уборная персонала	2,76		
3130	Уборная персонала Ж	3,52		
3131	Уборная посетителей М	3,89		
3132	Материальная	14,32	В3	П-IIа
3133	Уборная персонала М	3,51		
3134	ПУИ	5,11	В4	П-I
Общий итог		2875,13		

УСЛОВНЫЕ ОБОЗНАЧЕНИЯ:

- Опк-1.01
- Опк-1.02
- Опк-1.03
- Опк-2.01
- Опк-2.02
- Опк-3.01
- Опк-4.01
- Опк-5.01
- Опк-5.02
- Опк-5.03
- Опк-5.04
- Опк-6.01

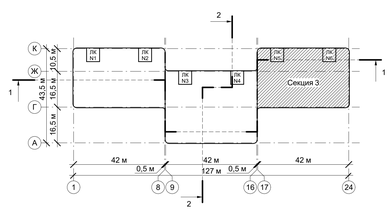

± 0,000/55,00


						Шифр.292/08/23-Р			АР5
Изм.	Кол. уч.	Лист	№ док.	Подпись	Дата	«Взрослая поликлиника на 750 посещений для южной части г. Новый Уренгой, в том числе затраты на проектно-изыскательские работы» по адресу: Российская Федерация, Ямало-Ненецкий автономный округ, Тюменская область, г. Новый Уренгой, мкр. Оптимистов			
ГАП		Пчелина			05.2025				
ГИП		Матвеев			05.2025	Архитектурные решения. Внутренняя отделка. Маркировочные планы. Внутренние витражи. Заполнение проемов. Спецификации и ведомости материалов	Стадия	Лист	Листов
Разработал		Абрамова			05.2025		Р	36	
Проверил		Кузьманина			05.2025				
Н. контр.		Чуклов			05.2025	План потолков на отм. +15,000. Секция 3 в осях 17-24/Г-Ж	АРЕНА ПРОЕКТНЫЙ ИНСТИТУТ		

Формат: А0

Взам. инв. №

Подп. и дата


Инв. № подл.

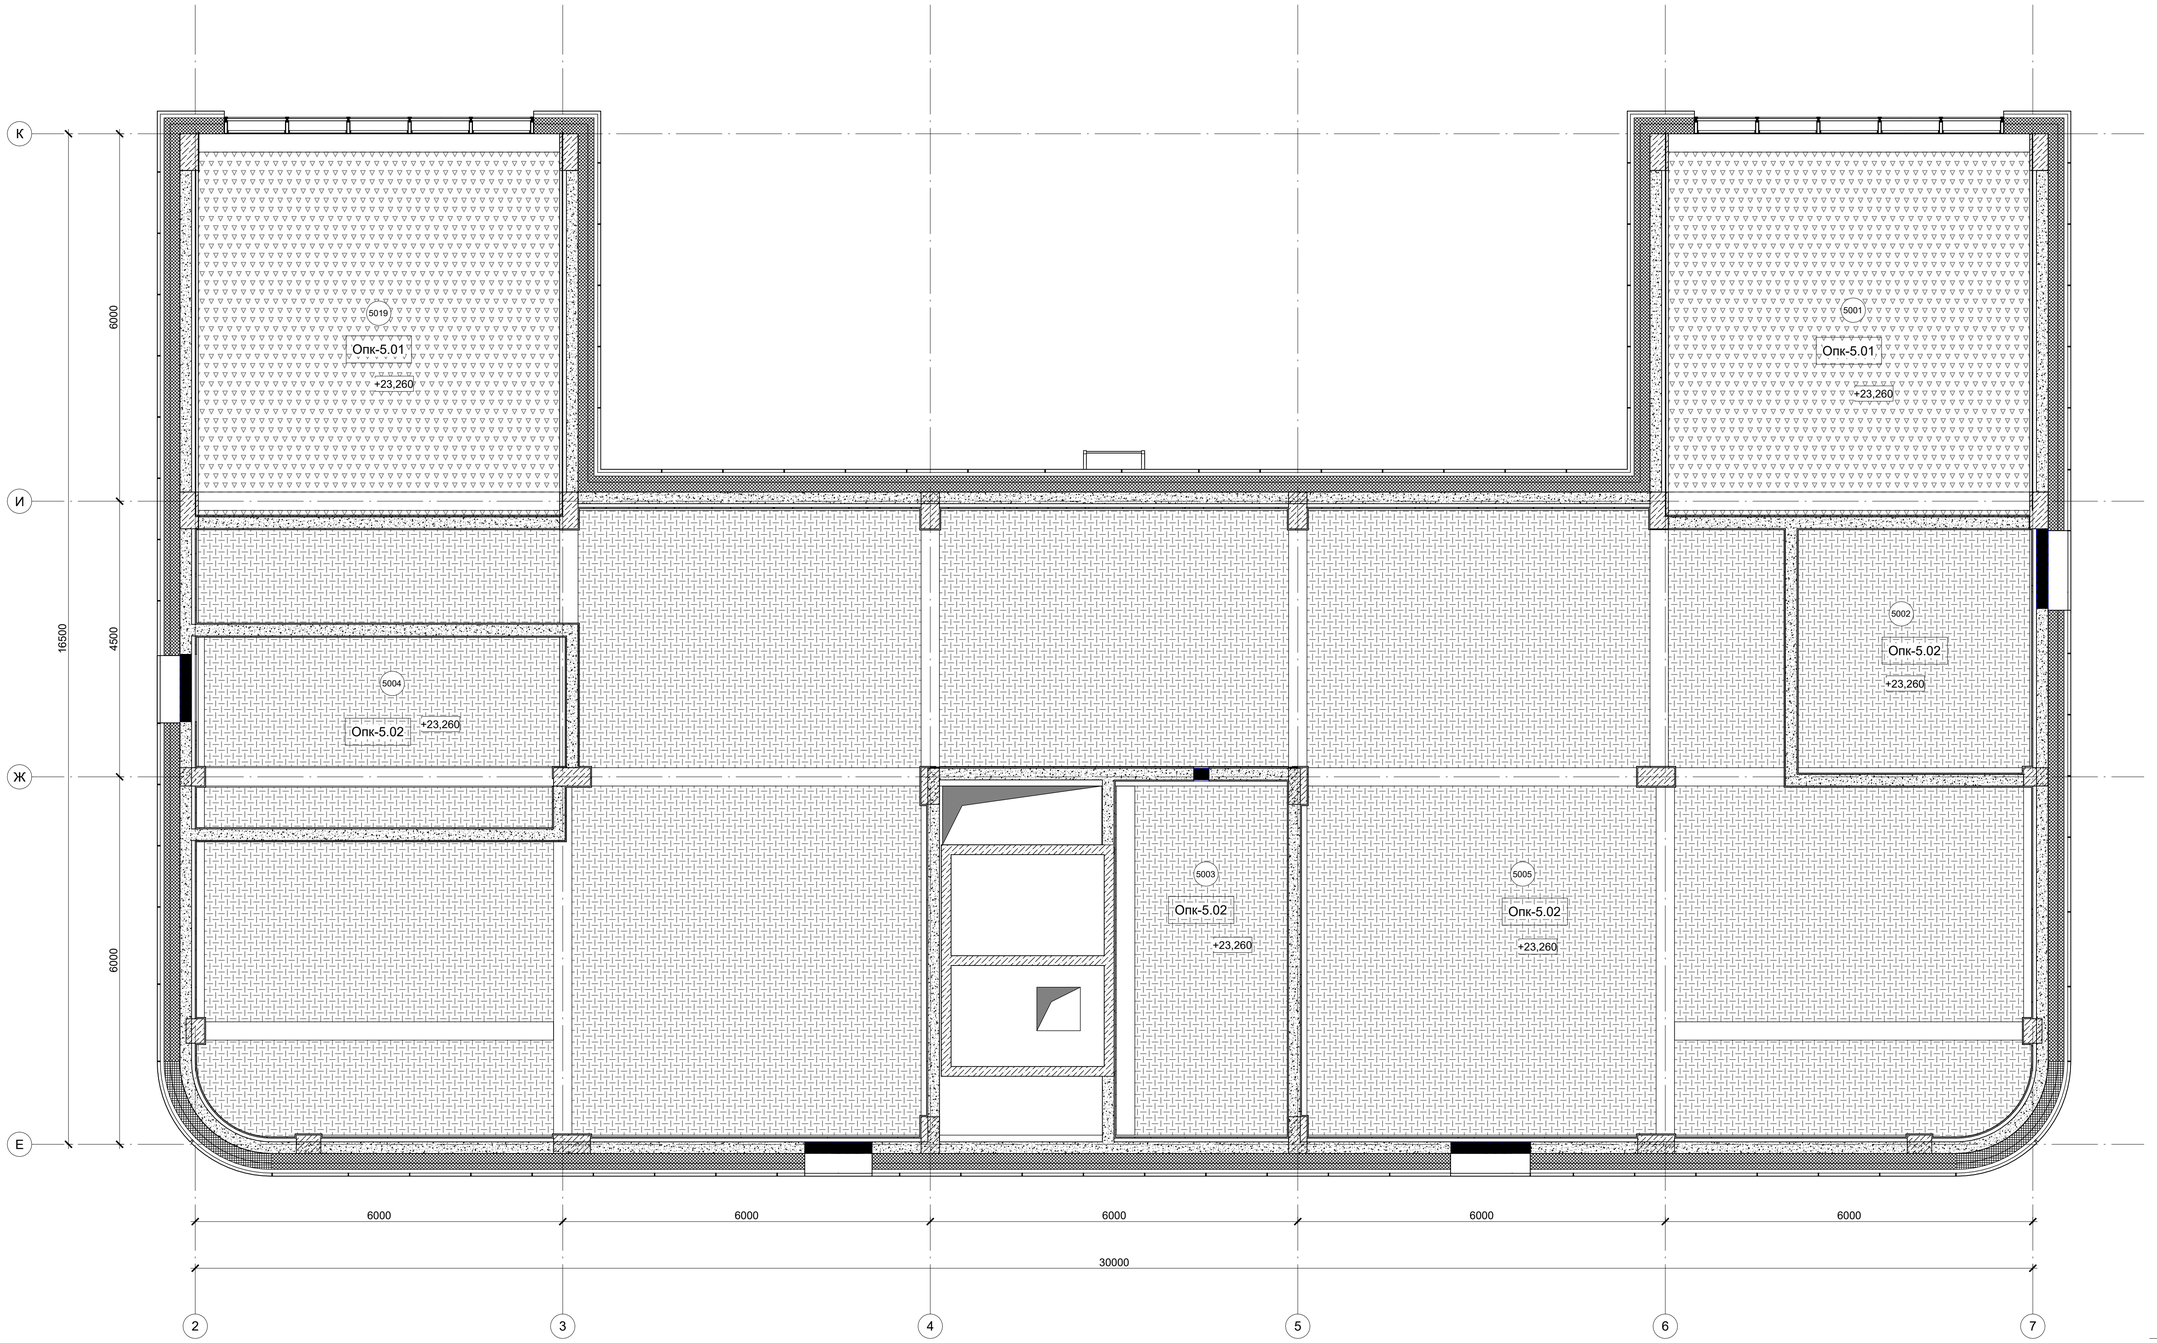

Экспликация помещений пятого этажа				
Номер	Наименование	Площадь, м²	Кат. пом.	Пожароопасные зоны
5001	Лестничная клетка N2	37,29		
5002	Венткамера	15,14	В3	
5003	Лифтовый холл	16,33		
5004	Венткамера	17,65	В3	
5005	Венткамера	215,25	В3	
5006	Лестничная клетка N3	37,24		
5007	Лестничная клетка N4	37,24		
5008	Коридор	74,62		
5009	Лифтовый холл	35,25		
5010	Электрощитовая	12,34	В3	
5011	Венткамера	55,33	В3	
5012	Лестничная клетка N5	36,99		
5013	Коридор	69,99		
5014	Лифтовый холл	16,33		
5015	Электрощитовая	22,99	В3	
5016	Венткамеры	52,55	В3	
5017	Венткамеры	69,58	В3	
5018	Лестничная клетка N6	37,24		
5019	Лестничная клетка N1	37,21		
5020	Венткамера	9,24	В3	
5021	Венткамера	45,61	В3	
5022	Венткамера	10,41	В3	
5023	Венткамера	10,61	В3	
5024	Венткамера	12,21	В3	
Общий итог		984,63		

УСЛОВНЫЕ ОБОЗНАЧЕНИЯ:

- Опк-1.01
- Опк-1.02
- Опк-1.03
- Опк-2.01
- Опк-2.02
- Опк-3.01
- Опк-4.01
- Опк-5.01
- Опк-5.02
- Опк-5.03
- Опк-5.04
- Опк-6.01

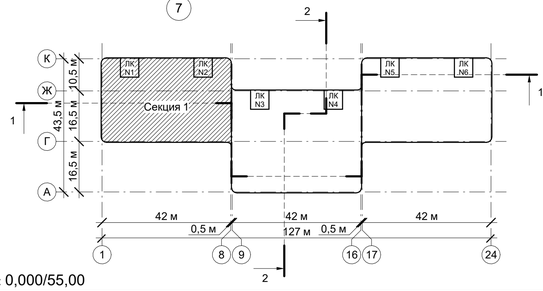


± 0,000/55,00

						Шифр:292/08/23-Р	АР5
3	-	Зам.	445/25		05.2025	«Взрослая поликлиника на 750 посещений для южной части г. Новый Уренгой, в том числе затраты на проектно-изыскательские работы» по адресу: Российская Федерация, Ямало-Ненецкий автономный округ, Тюменская область, г. Новый Уренгой, мкр. Оптимистов	
Изм.	Кол. уч	Лист	№ док.	Подпись	Дата		
ГАП		Пчелина			05.2025		
ГИП		Матвеев			05.2025	Архитектурные решения. Внутренняя отделка. Маркировочные планы. Внутренние витражи. Заполнение проемов. Спецификации и ведомости материалов	Стадия: Р; Лист: 37; Листов:
Разработал		Абрамова			05.2025		
Проверил		Кузьманина			05.2025		
Н. контр.		Чуклов			05.2025	План потолков на отм. +19,650. Секция 1 в осях 1-8/Г-К	АРЕНА ПРОЕКТНЫЙ ИНСТИТУТ

Взам. инв. №
Подп. и дата
Инв. № подл.


Формат: А1

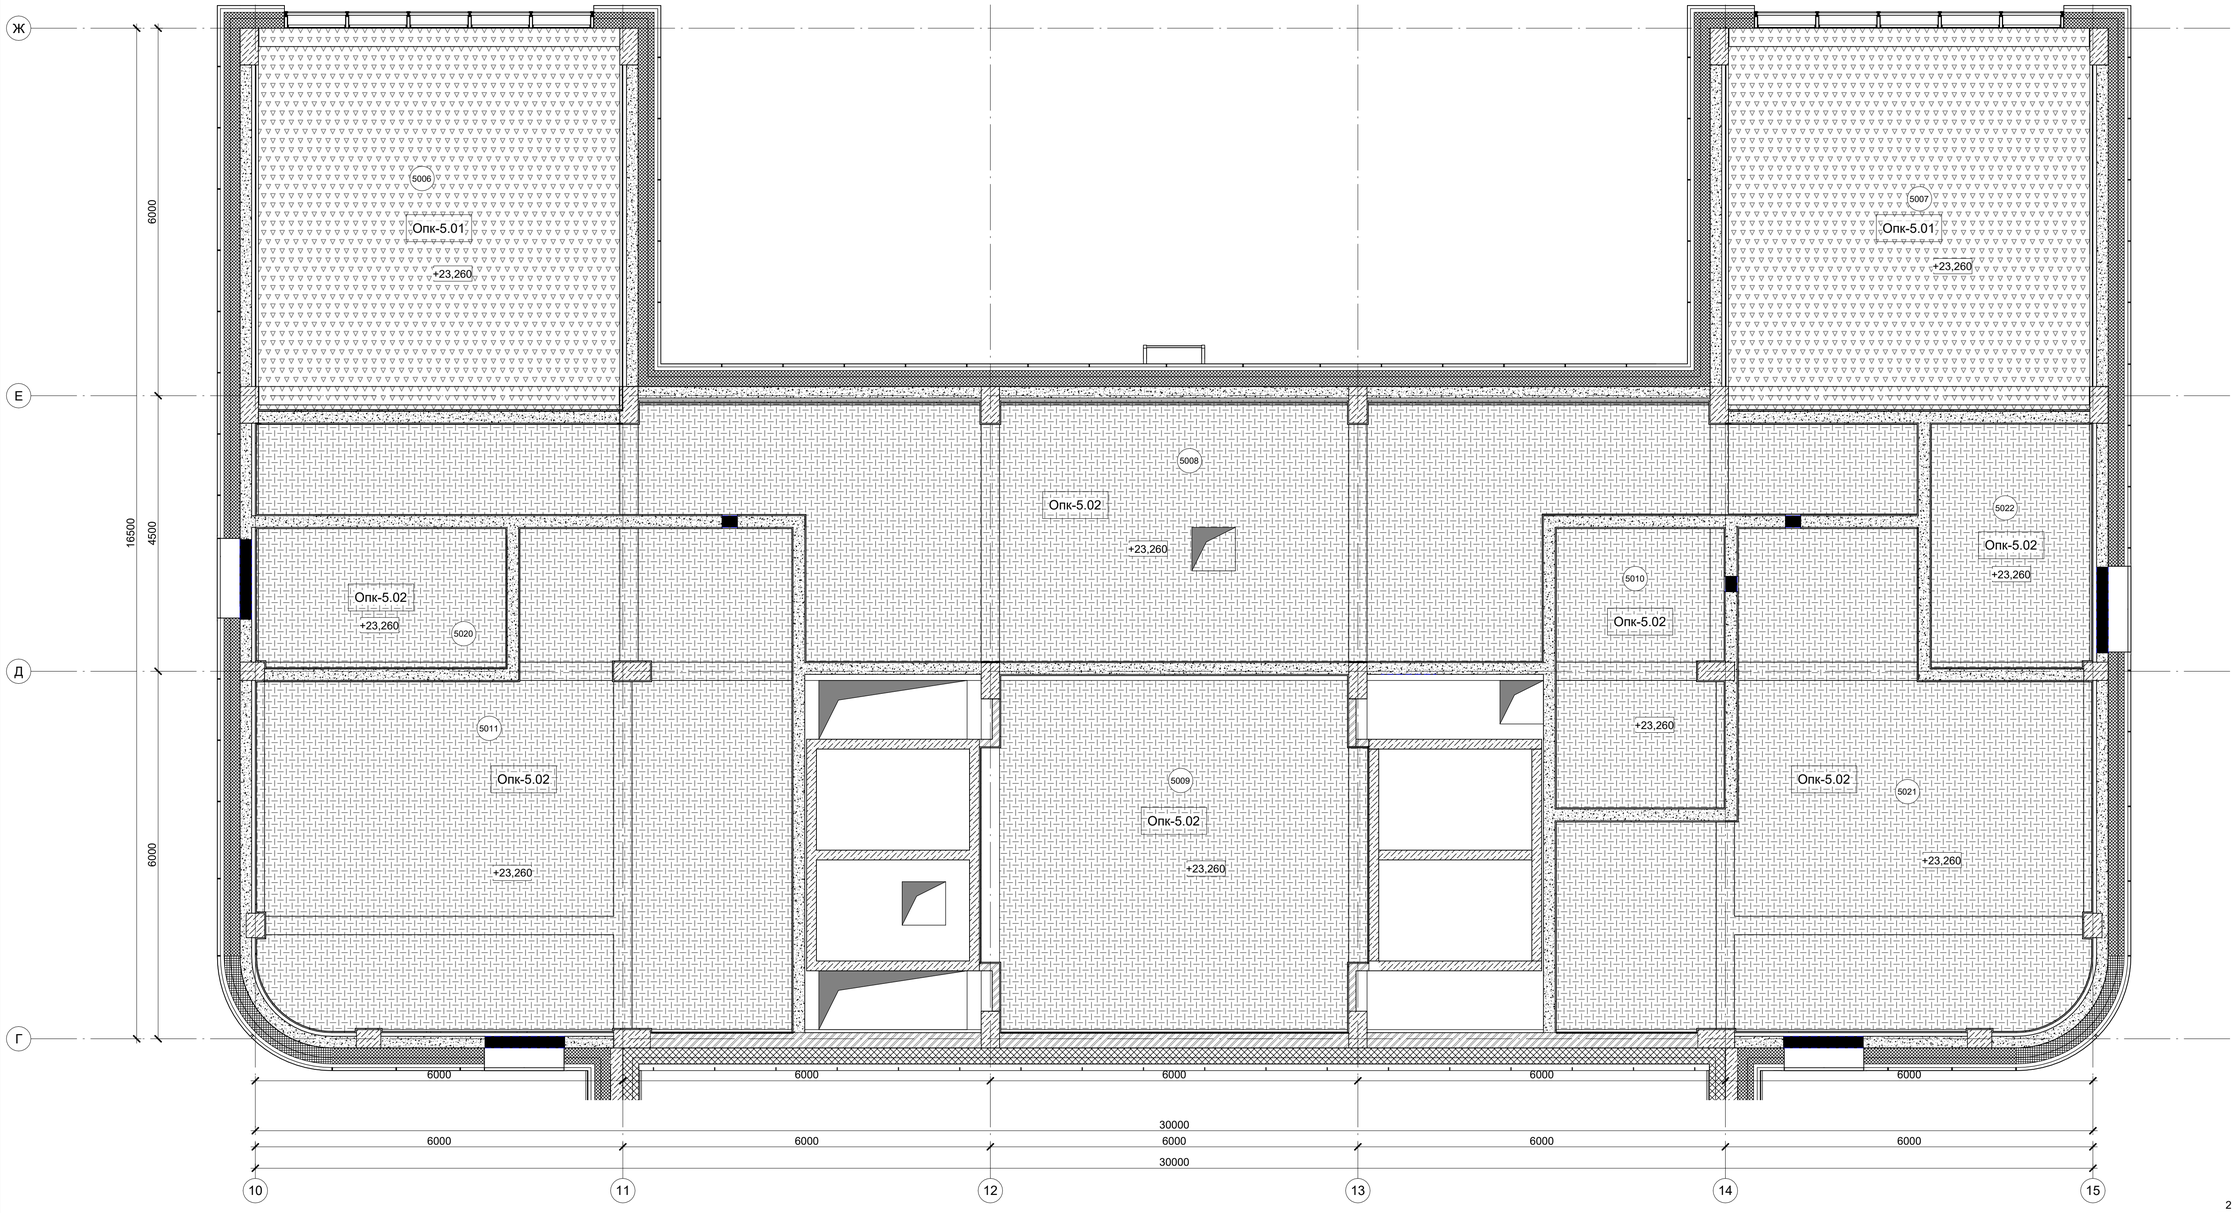

Экспликация помещений пятого этажа				
Номер	Наименование	Площадь, м²	Кат. пом.	Пожароопасные зоны
5001	Лестничная клетка N2	37,29		
5002	Венткамера	15,14	В3	
5003	Лифтовый холл	16,33		
5004	Венткамера	17,65	В3	
5005	Венткамера	215,25	В3	
5006	Лестничная клетка N3	37,24		
5007	Лестничная клетка N4	37,24		
5008	Коридор	74,62		
5009	Лифтовый холл	35,25		
5010	Электрощитовая	12,34	В3	
5011	Венткамера	55,33	В3	
5012	Лестничная клетка N5	36,99		
5013	Коридор	69,99		
5014	Лифтовый холл	16,33		
5015	Электрощитовая	22,99	В3	
5016	Венткамеры	52,55	В3	
5017	Венткамеры	69,58	В3	
5018	Лестничная клетка N6	37,24		
5019	Лестничная клетка N1	37,21		
5020	Венткамера	9,24	В3	
5021	Венткамера	45,61	В3	
5022	Венткамера	10,41	В3	
5023	Венткамера	10,61	В3	
5024	Венткамера	12,21	В3	
Общий итог		984,63		

УСЛОВНЫЕ ОБОЗНАЧЕНИЯ:

- Опк-1.01
- Опк-1.02
- Опк-1.03
- Опк-2.01
- Опк-2.02
- Опк-3.01
- Опк-4.01
- Опк-5.01
- Опк-5.02
- Опк-5.03
- Опк-5.04
- Опк-6.01

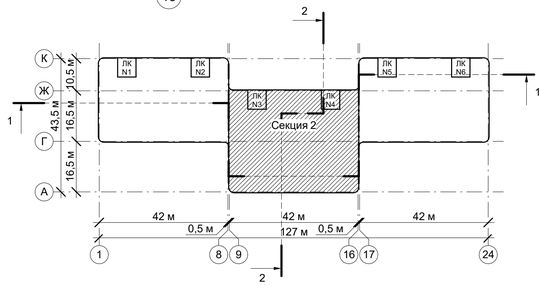

± 0,000/55,00


						Шифр:292/08/23-Р	АР5
3	-	Зам.	445/25		05.2025	«Взрослая поликлиника на 750 посещений для южной части г. Новый Уренгой, в том числе затраты на проектно-изыскательские работы» по адресу: Российская Федерация, Ямало-Ненецкий автономный округ, Тюменская область, г. Новый Уренгой, мкр. Оптимистов	
Изм.	Кол. уч	Лист	№ док.	Подпись	Дата		
ГАП		Пчелина			05.2025		
ГИП		Матвеев			05.2025	Архитектурные решения. Внутренняя отделка. Маркировочные планы. Внутренние витражи. Заполнение проемов. Спецификации и ведомости материалов	Стадия: Р; Лист: 38; Листов:
Разработал		Абрамова			05.2025		
Проверил		Кузьманина			05.2025		
Н. контр.		Чуклов			05.2025	План потолков на отм. +19,650. Секция 2 в осях 9-16/А-Ж	АРЕНА ПРОЕКТНЫЙ ИНСТИТУТ

Взам. инв. №

Подл. и дата

Инв. № подл.

Формат: А1

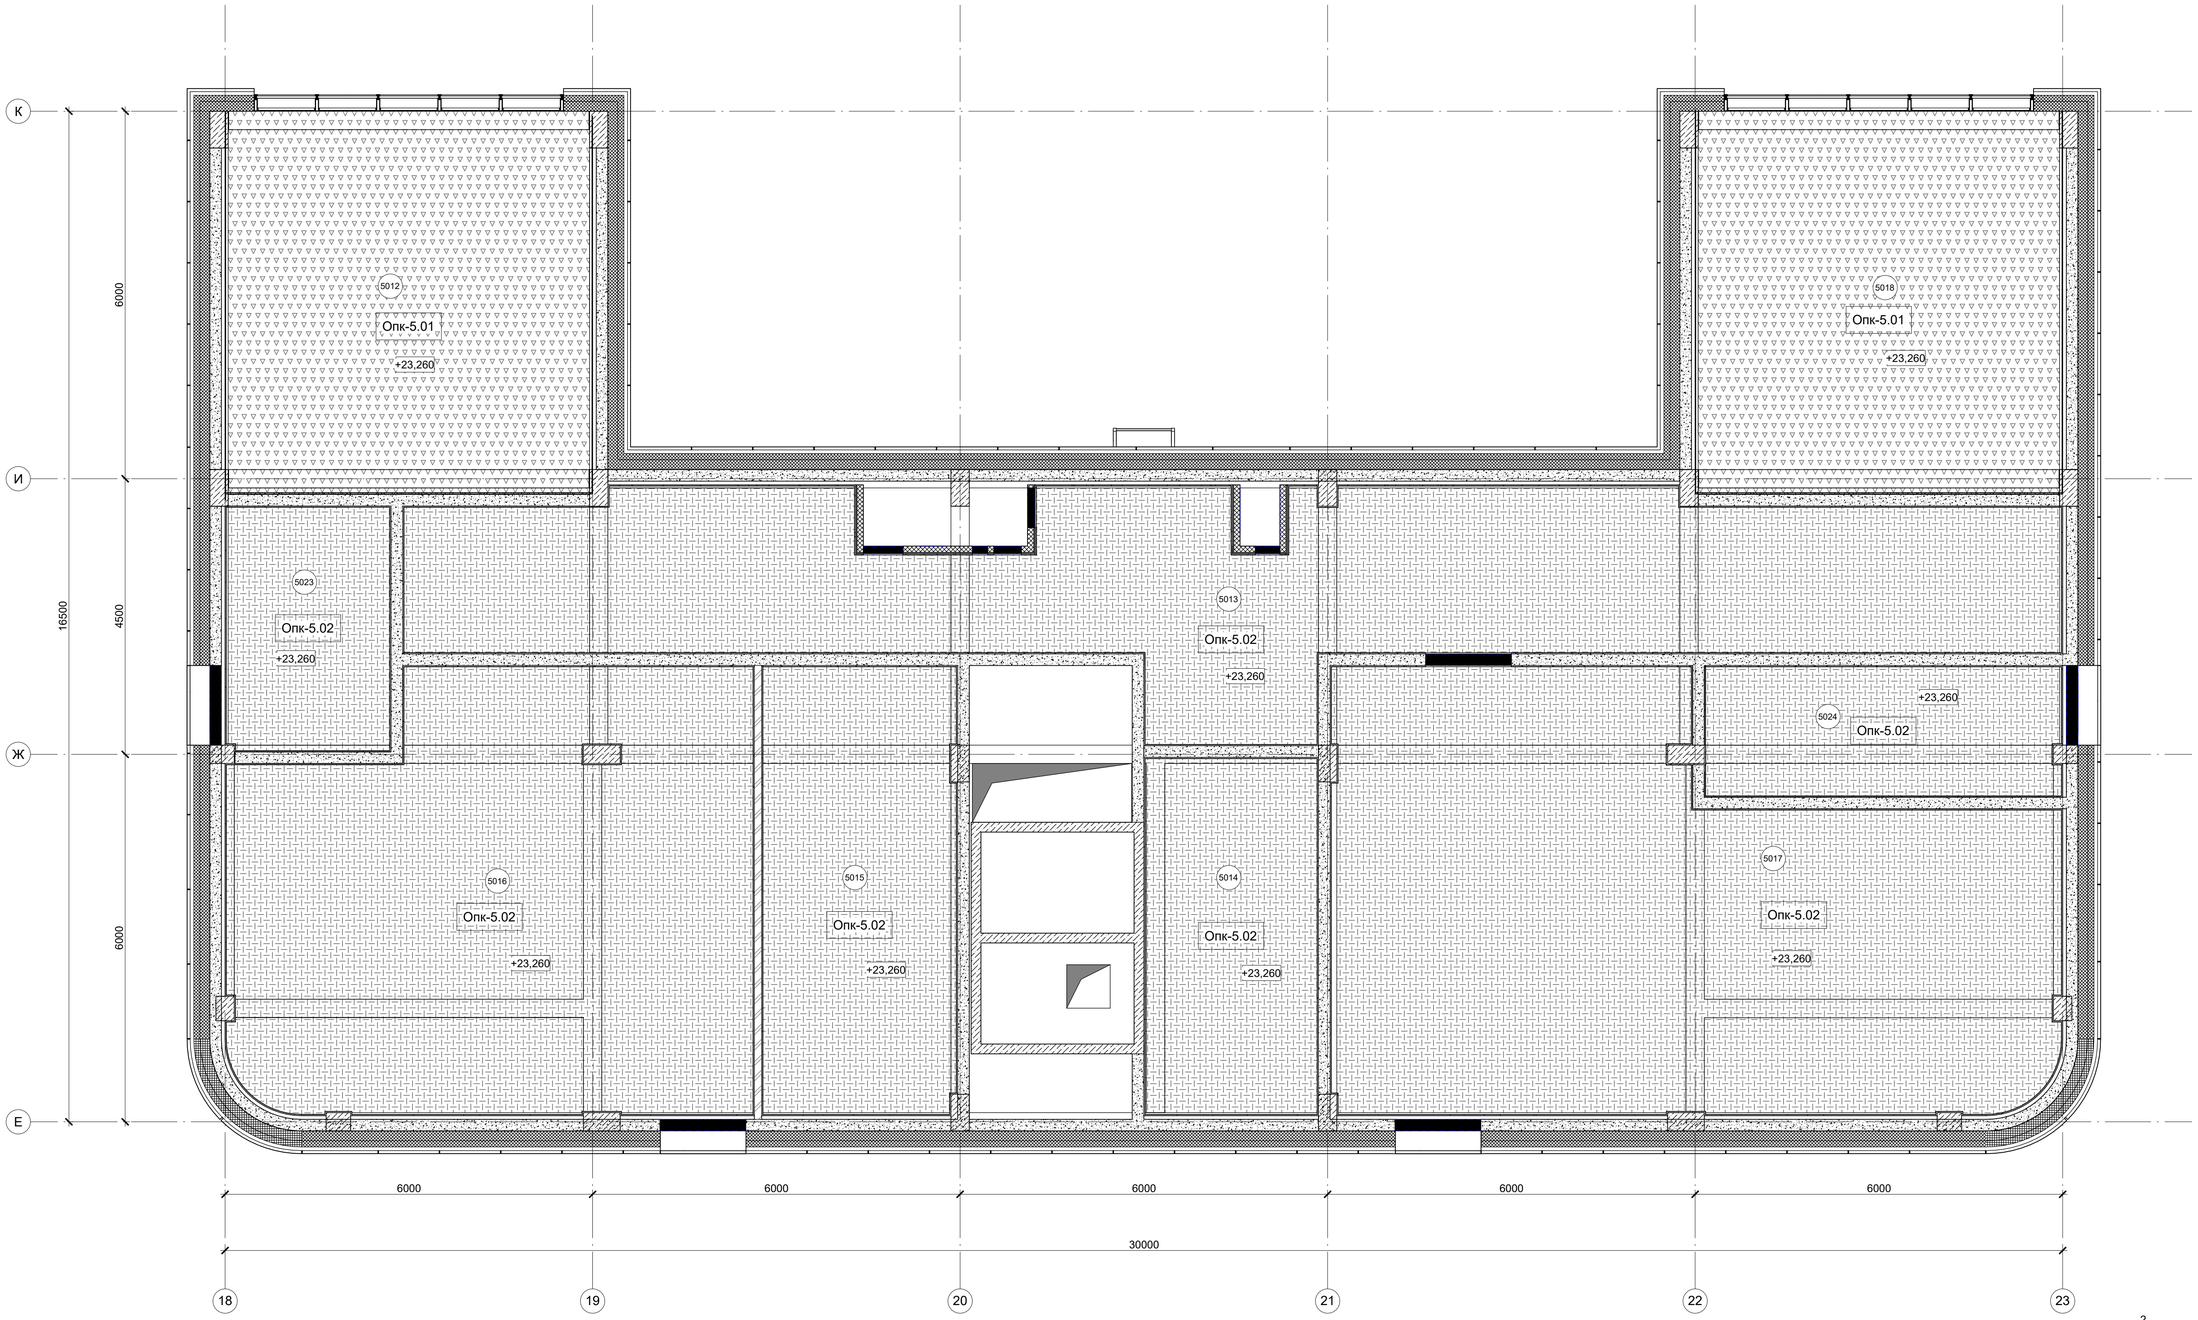


Экспликация помещений пятого этажа

Номер	Наименование	Площадь, м²	Кат. пом.	Пожароопасные зоны
5001	Лестничная клетка N2	37,29		
5002	Венткамера	15,14	В3	
5003	Лифтовый холл	16,33		
5004	Венткамера	17,65	В3	
5005	Венткамера	215,25	В3	
5006	Лестничная клетка N3	37,24		
5007	Лестничная клетка N4	37,24		
5008	Коридор	74,62		
5009	Лифтовый холл	35,25		
5010	Электрощитовая	12,34	В3	
5011	Венткамера	55,33	В3	
5012	Лестничная клетка N5	36,99		
5013	Коридор	69,99		
5014	Лифтовый холл	16,33		
5015	Электрощитовая	22,99	В3	
5016	Венткамеры	52,55	В3	
5017	Венткамеры	69,58	В3	
5018	Лестничная клетка N6	37,24		
5019	Лестничная клетка N1	37,21		
5020	Венткамера	9,24	В3	
5021	Венткамера	45,61	В3	
5022	Венткамера	10,41	В3	
5023	Венткамера	10,61	В3	
5024	Венткамера	12,21	В3	
Общий итог		984,63		

УСЛОВНЫЕ ОБОЗНАЧЕНИЯ:

- Опк-1.01
- Опк-1.02
- Опк-1.03
- Опк-2.01
- Опк-2.02
- Опк-3.01
- Опк-4.01
- Опк-5.01
- Опк-5.02
- Опк-5.03
- Опк-5.04
- Опк-6.01

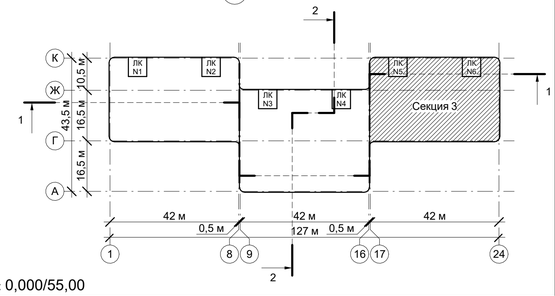

± 0,000/55,00

						Шифр:292/08/23-Р
3	-	Зам.	445/25		05.2025	
Изм.	Кол. уч	Лист	№ док.	Подпись	Дата	
ГАП		Пчелина			05.2025	
ГИП		Матвеев			05.2025	
Разработал		Абрамова			05.2025	
Проверил		Кузьманина			05.2025	
Н. контр.		Чуклов			05.2025	

АР5

«Взрослая поликлиника на 750 посещений для южной части г. Новый Уренгой, в том числе затраты на проектно-изыскательские работы»
по адресу: Российская Федерация, Ямало-Ненецкий автономный округ, Тюменская область, г. Новый Уренгой, мкр. Оптимистов

Архитектурные решения. Внутренняя отделка. Маркировочные планы. Внутренние витражи. Заполнение проемов. Спецификации и ведомости материалов

План потолков на отм. +19,650. Секция 3 в осях 17-24/Г-К

Стадия	Лист	Листов
Р	39	

АРЕНА ПРОЕКТНЫЙ ИНСТИТУТ

Формат: А1

Взам. инв. №
Подп. и дата
Инв. № подл.

Ведомость отделки потолков

Марка	Состав конструкции	Площадь, м2
AP_00_-3,900		
Опк-1.01	1. Шлифовка поверхности 2. Грунтовка Weber Vetonit prim multi, расход для потолков при разбавлении 1:1 1л/20м2 (или аналог), для покрытия поверхностей не предназначенных под финишную отделку 3. Комплект подвесного потолка акустические панели Akustiline Ampir 600x600x20мм, цвет RAL 9010 (или аналог) - 20мм	1313,90
Опк-2.02	1. Шлифовка поверхности 2. Грунтовка Weber Vetonit prim multi, расход для потолков при разбавлении 1:1 1л/20м2 (или аналог), для покрытия поверхностей не предназначенных под финишную отделку 3. Комплект подвесного металлического ламельного потолка Anker #line 50(Ш)x150(В)x3000 мм, межосевое расстояние 130 мм, цвет по RAL 9016, включая торцевые заглушки RAL 9016, подвесная система цвет по RAL 7021	1181,42
Опк-4.01	1. Шлифовка поверхности 2. Грунтовка Weber Vetonit prim multi, расход для потолков при разбавлении 1:1 1л/20м2 (или аналог), для покрытия поверхностей не предназначенных под финишную отделку 3. Комплект подвесного потолка металлические панели Anker #hook 300x1200, ст.оцинк.0,7мм, RAL 9016, включая подвесную систему	138,66
Опк-5.02	1. Шлифовка поверхности 2. Грунтовка Weber Vetonit prim multi, расход для потолков при разбавлении 1:1 1л/20м2 (или аналог) 3. Штукатурка цементная Weber Vetonit TT40, расход смеси 1,7 кг/м²/мм, (или аналог) - 20мм 4. Шпаклевка цементная влагостойкая Weber Vetonit VH по сетке малярной стеклотканевой 2x2мм, расход смеси 1,2 кг/м2/мм (или аналог) - 2мм 5. Окрашивание акриловой матовой краской Genyus Special (Spiver), 2 класс, цвет RAL 9003, расход в два слоя 1л/10м2 (или аналог) (улучшенное окрашивание)	196,78
Опк-5.03	1. Шлифовка поверхности 2. Анкерный подвес для потолочного профиля через уплотнительную ленту - перем. 3. Плиты из каменной ваты ТЕХНОАКУСТИК (или аналог) - 50мм 4. Гипсокартонный КНАУФ-лист (ГСП-А) 12,5мм в один слой, с затиркой швов (или аналог) - 12,5мм 5. Грунтовка Weber Vetonit prim multi, расход для потолков при разбавлении 1:1 1л/20м2 (или аналог) 6. Шпаклевка цементная влагостойкая Weber Vetonit VH по сетке малярной стеклотканевой 2x2мм, расход смеси 1,2 кг/м2/мм (или аналог) - 2мм 7. Окрашивание акриловой матовой краской Genyus Special (Spiver), 2 класс, цвет RAL 9003, расход в два слоя 1л/10м2 (или аналог) (улучшенное окрашивание)	293,99
AP_01_0,000		
Опк-1.03	1. Шлифовка поверхности 2. Анкерный подвес для потолочного профиля через уплотнительную ленту - перем. 3. Плиты из каменной ваты ТЕХНОАКУСТИК (или аналог) - 50мм 4. Гипсокартонный КНАУФ-лист (ГСП-А) 12,5мм в один слой, с затиркой швов (или аналог) - 12,5мм 5. Грунтовка Weber Vetonit prim multi, расход для потолков при разбавлении 1:1 1л/20м2 (или аналог) 6. Шпаклевка цементная влагостойкая Weber Vetonit VH по сетке малярной стеклотканевой 2x2мм, расход смеси 1,2 кг/м2/мм (или аналог) - 2мм 7. Окрашивание акриловой матовой краской Genyus Special (Spiver), 2 класс, RAL 7021, расход в два слоя 1л/10м2 (или аналог) (высококачественное окрашивание) 8. Комплект подвесного потолка акустические панели Akustiline Ampir крупноформатный, цвет RAL 9001 + зашивка ГКЛ (или аналог) - 20мм	1405,18
Опк-2.01	1. Шлифовка поверхности 2. Грунтовка Weber Vetonit prim multi, расход для потолков при разбавлении 1:1 1л/20м2 (или аналог), для покрытия поверхностей не предназначенных под финишную отделку 3. Комплект подвесного потолка металлические панели Anker #hook 1200x600, цвет RAL 9003 (или аналог) - 100мм	763,03
Опк-2.02	1. Шлифовка поверхности 2. Грунтовка Weber Vetonit prim multi, расход для потолков при разбавлении 1:1 1л/20м2 (или аналог), для покрытия поверхностей не предназначенных под финишную отделку 3. Комплект подвесного металлического ламельного потолка Anker #line 50(Ш)x150(В)x3000 мм, межосевое расстояние 130 мм, цвет по RAL 9016, включая торцевые заглушки RAL 9016, подвесная система цвет по RAL 7021	249,60
Опк-4.01	1. Шлифовка поверхности 2. Грунтовка Weber Vetonit prim multi, расход для потолков при разбавлении 1:1 1л/20м2 (или аналог), для покрытия поверхностей не предназначенных под финишную отделку 3. Комплект подвесного потолка металлические панели Anker #hook 300x1200, ст.оцинк.0,7мм, RAL 9016, включая подвесную систему	46,61
Опк-5.02	1. Шлифовка поверхности 2. Грунтовка Weber Vetonit prim multi, расход для потолков при разбавлении 1:1 1л/20м2 (или аналог) 3. Штукатурка цементная Weber Vetonit TT40, расход смеси 1,7 кг/м²/мм, (или аналог) - 20мм 4. Шпаклевка цементная влагостойкая Weber Vetonit VH по сетке малярной стеклотканевой 2x2мм, расход смеси 1,2 кг/м2/мм (или аналог) - 2мм 5. Окрашивание акриловой матовой краской Genyus Special (Spiver), 2 класс, цвет RAL 9003, расход в два слоя 1л/10м2 (или аналог) (улучшенное окрашивание)	116,32
Опк-5.03	1. Шлифовка поверхности 2. Анкерный подвес для потолочного профиля через уплотнительную ленту - перем. 3. Плиты из каменной ваты ТЕХНОАКУСТИК (или аналог) - 50мм 4. Гипсокартонный КНАУФ-лист (ГСП-А) 12,5мм в один слой, с затиркой швов (или аналог) - 12,5мм 5. Грунтовка Weber Vetonit prim multi, расход для потолков при разбавлении 1:1 1л/20м2 (или аналог) 6. Шпаклевка цементная влагостойкая Weber Vetonit VH по сетке малярной стеклотканевой 2x2мм, расход смеси 1,2 кг/м2/мм (или аналог) - 2мм 7. Окрашивание акриловой матовой краской Genyus Special (Spiver), 2 класс, цвет RAL 9003, расход в два слоя 1л/10м2 (или аналог) (улучшенное окрашивание)	27,11
Опк-6.01	1. Шлифовка поверхности 2. Грунтовка Weber Vetonit prim multi, расход для потолков при разбавлении 1:1 1л/20м2 (или аналог), для покрытия поверхностей не предназначенных под финишную отделку 3. Алюминиевый каркас для подвесного потолка - перем. 4. Комплект подвесного потолка Ecophon Hygiene ClinicA 1200x600x15мм, цвет белый (или аналог) - 15мм	33,38
AP_02_+6,000		
Опк-2.01	1. Шлифовка поверхности 2. Грунтовка Weber Vetonit prim multi, расход для потолков при разбавлении 1:1 1л/20м2 (или аналог), для покрытия поверхностей не предназначенных под финишную отделку 3. Комплект подвесного потолка металлические панели Anker #hook 1200x600, цвет RAL 9003 (или аналог) - 100мм	1162,61
Опк-2.02	1. Шлифовка поверхности 2. Грунтовка Weber Vetonit prim multi, расход для потолков при разбавлении 1:1 1л/20м2 (или аналог), для покрытия поверхностей не предназначенных под финишную отделку 3. Комплект подвесного металлического ламельного потолка Anker #line 50(Ш)x150(В)x3000 мм, межосевое расстояние 130 мм, цвет по RAL 9016, включая торцевые заглушки RAL 9016, подвесная система цвет по RAL 7021	234,28
Опк-3.01	1. Шлифовка поверхности 2. Грунтовка Weber Vetonit prim multi, расход для потолков при разбавлении 1:1 1л/20м2 (или аналог), для покрытия поверхностей не предназначенных под финишную отделку 3. Комплект подвесного потолка металлическая кубическая рейка Anker #line, 30x100(h) с шагом 30мм, цвет RAL 9001 (или аналог) - 100мм	1157,43
Опк-4.01	1. Шлифовка поверхности 2. Грунтовка Weber Vetonit prim multi, расход для потолков при разбавлении 1:1 1л/20м2 (или аналог), для покрытия поверхностей не предназначенных под финишную отделку 3. Комплект подвесного потолка металлические панели Anker #hook 300x1200, ст.оцинк.0,7мм, RAL 9016, включая подвесную систему	34,11
Опк-5.02	1. Шлифовка поверхности 2. Грунтовка Weber Vetonit prim multi, расход для потолков при разбавлении 1:1 1л/20м2 (или аналог) 3. Штукатурка цементная Weber Vetonit TT40, расход смеси 1,7 кг/м²/мм, (или аналог) - 20мм 4. Шпаклевка цементная влагостойкая Weber Vetonit VH по сетке малярной стеклотканевой 2x2мм, расход смеси 1,2 кг/м2/мм (или аналог) - 2мм 5. Окрашивание акриловой матовой краской Genyus Special (Spiver), 2 класс, цвет RAL 9003, расход в два слоя 1л/10м2 (или аналог) (улучшенное окрашивание)	61,91
Опк-5.04	1. Шлифовка поверхности 2. Грунтовка Weber Vetonit prim multi, расход для потолков при разбавлении 1:1 1л/20м2 (или аналог) 3. Штукатурка цементная Weber Vetonit TT40, расход смеси 1,7 кг/м²/мм, (или аналог) - 20мм 4. Шпаклевка цементная влагостойкая Weber Vetonit VH по сетке малярной стеклотканевой 2x2мм, расход смеси 1,2 кг/м2/мм (или аналог) - 2мм 5. Окрашивание акриловой матовой краской Genyus Special (Spiver), 2 класс, цвет RAL 9003, расход в два слоя 1л/10м2 (или аналог) (высококачественное окрашивание)	8,52

Ведомость отделки потолков

Марка	Состав конструкции	Площадь, м2
AP_03_+10,500		
Опк-2.01	1. Шлифовка поверхности 2. Грунтовка Weber Vetonit prim multi, расход для потолков при разбавлении 1:1 1л/20м2 (или аналог), для покрытия поверхностей не предназначенных под финишную отделку 3. Комплект подвесного потолка металлические панели Anker #hook 1200x600, цвет RAL 9003 (или аналог) - 100мм	1142,00
Опк-2.02	1. Шлифовка поверхности 2. Грунтовка Weber Vetonit prim multi, расход для потолков при разбавлении 1:1 1л/20м2 (или аналог), для покрытия поверхностей не предназначенных под финишную отделку 3. Комплект подвесного металлического ламельного потолка Anker #line 50(Ш)x150(В)x3000 мм, межосевое расстояние 130 мм, цвет по RAL 9016, включая торцевые заглушки RAL 9016, подвесная система цвет по RAL 7021	223,37
Опк-3.01	1. Шлифовка поверхности 2. Грунтовка Weber Vetonit prim multi, расход для потолков при разбавлении 1:1 1л/20м2 (или аналог), для покрытия поверхностей не предназначенных под финишную отделку 3. Комплект подвесного потолка металлическая кубическая рейка Anker #line, 30x100(h) с шагом 30мм, цвет RAL 9001 (или аналог) - 100мм	1423,36
Опк-4.01	1. Шлифовка поверхности 2. Грунтовка Weber Vetonit prim multi, расход для потолков при разбавлении 1:1 1л/20м2 (или аналог), для покрытия поверхностей не предназначенных под финишную отделку 3. Комплект подвесного потолка металлические панели Anker #hook 300x1200, ст.оцинк.0,7мм, RAL 9016, включая подвесную систему	56,68
Опк-5.02	1. Шлифовка поверхности 2. Грунтовка Weber Vetonit prim multi, расход для потолков при разбавлении 1:1 1л/20м2 (или аналог) 3. Штукатурка цементная Weber Vetonit TT40, расход смеси 1,7 кг/м²/мм, (или аналог) - 20мм 4. Шпаклевка цементная влагостойкая Weber Vetonit VH по сетке малярной стеклотканевой 2x2мм, расход смеси 1,2 кг/м2/мм (или аналог) - 2мм 5. Окрашивание акриловой матовой краской Genyus Special (Spiver), 2 класс, цвет RAL 9003, расход в два слоя 1л/10м2 (или аналог) (улучшенное окрашивание)	57,81
Опк-6.01	1. Шлифовка поверхности 2. Грунтовка Weber Vetonit prim multi, расход для потолков при разбавлении 1:1 1л/20м2 (или аналог), для покрытия поверхностей не предназначенных под финишную отделку 3. Комплект подвесного потолка - перем. 4. Комплект подвесного потолка Ecophon Hygiene ClinicA 1200x600x15мм, цвет белый (или аналог) - 15мм	127,73
AP_04_+15,000		
Опк-1.02	1. Шлифовка поверхности 2. Анкерный подвес для потолочного профиля через уплотнительную ленту - перем. 3. Плиты из каменной ваты ТЕХНОАКУСТИК (или аналог) - 50мм 4. Гипсокартонный КНАУФ-лист (ГСП-А) 12,5мм в один слой, с затиркой швов (или аналог) - 12,5мм 5. Грунтовка Weber Vetonit prim multi, расход для потолков при разбавлении 1:1 1л/20м2 (или аналог) 6. Шпаклевка цементная влагостойкая Weber Vetonit VH по сетке малярной стеклотканевой 2x2мм, расход смеси 1,2 кг/м2/мм (или аналог) - 2мм 7. Окрашивание акриловой матовой краской Genyus Special (Spiver), 2 класс, RAL 7021, расход в два слоя 1л/10м2 (или аналог) (высококачественное окрашивание) 8. Комплект подвесного потолка акустические панели Akustiline Ampir крупноформатный (или аналог) - 20мм	189,71
Опк-2.01	1. Шлифовка поверхности 2. Грунтовка Weber Vetonit prim multi, расход для потолков при разбавлении 1:1 1л/20м2 (или аналог), для покрытия поверхностей не предназначенных под финишную отделку 3. Комплект подвесного потолка металлические панели Anker #hook 1200x600, цвет RAL 9003 (или аналог) - 100мм	1027,94
Опк-2.02	1. Шлифовка поверхности 2. Грунтовка Weber Vetonit prim multi, расход для потолков при разбавлении 1:1 1л/20м2 (или аналог), для покрытия поверхностей не предназначенных под финишную отделку 3. Комплект подвесного металлического ламельного потолка Anker #line 50(Ш)x150(В)x3000 мм, межосевое расстояние 130 мм, цвет по RAL 9016, включая торцевые заглушки RAL 9016, подвесная система цвет по RAL 7021	270,17
Опк-3.01	1. Шлифовка поверхности 2. Грунтовка Weber Vetonit prim multi, расход для потолков при разбавлении 1:1 1л/20м2 (или аналог), для покрытия поверхностей не предназначенных под финишную отделку 3. Комплект подвесного потолка металлическая кубическая рейка Anker #line, 30x100(h) с шагом 30мм, цвет RAL 9001 (или аналог) - 100мм	1245,15
Опк-4.01	1. Шлифовка поверхности 2. Грунтовка Weber Vetonit prim multi, расход для потолков при разбавлении 1:1 1л/20м2 (или аналог), для покрытия поверхностей не предназначенных под финишную отделку 3. Комплект подвесного потолка металлические панели Anker #hook 300x1200, ст.оцинк.0,7мм, RAL 9016, включая подвесную систему	82,62
Опк-5.01	1. Шлифовка поверхности 2. Грунтовка Weber Vetonit prim multi, расход для потолков при разбавлении 1:1 1л/20м2 (или аналог) 3. Штукатурка цементная Weber Vetonit TT40, расход смеси 1,7 кг/м²/мм, (или аналог) - 20мм 4. Шпаклевка цементная влагостойкая Weber Vetonit VH по сетке малярной стеклотканевой 2x2мм, расход смеси 1,2 кг/м2/мм (или аналог) - 2мм 5. Окрашивание акриловой матовой краской Genyus Special (Spiver), 2 класс, цвет RAL 9001, расход в два слоя 1л/10м2 (или аналог) (высококачественное окрашивание)	7,06
Опк-5.02	1. Шлифовка поверхности 2. Грунтовка Weber Vetonit prim multi, расход для потолков при разбавлении 1:1 1л/20м2 (или аналог) 3. Штукатурка цементная Weber Vetonit TT40, расход смеси 1,7 кг/м²/мм, (или аналог) - 20мм 4. Шпаклевка цементная влагостойкая Weber Vetonit VH по сетке малярной стеклотканевой 2x2мм, расход смеси 1,2 кг/м2/мм (или аналог) - 2мм 5. Окрашивание акриловой матовой краской Genyus Special (Spiver), 2 класс, цвет RAL 9003, расход в два слоя 1л/10м2 (или аналог) (улучшенное окрашивание)	97,37
Опк-6.01	1. Шлифовка поверхности 2. Грунтовка Weber Vetonit prim multi, расход для потолков при разбавлении 1:1 1л/20м2 (или аналог), для покрытия поверхностей не предназначенных под финишную отделку 3. Алюминиевый каркас для подвесного потолка - перем. 4. Комплект подвесного потолка Ecophon Hygiene ClinicA 1200x600x15мм, цвет белый (или аналог) - 15мм	165,15
AP_05_+19,650		
Опк-5.01	1. Шлифовка поверхности 2. Грунтовка Weber Vetonit prim multi, расход для потолков при разбавлении 1:1 1л/20м2 (или аналог) 3. Штукатурка цементная Weber Vetonit TT40, расход смеси 1,7 кг/м²/мм, (или аналог) - 20мм 4. Шпаклевка цементная влагостойкая Weber Vetonit VH по сетке малярной стеклотканевой 2x2мм, расход смеси 1,2 кг/м2/мм (или аналог) - 2мм 5. Окрашивание акриловой матовой краской Genyus Special (Spiver), 2 класс, цвет RAL 9001, расход в два слоя 1л/10м2 (или аналог) (высококачественное окрашивание)	224,89
Опк-5.02	1. Шлифовка поверхности 2. Грунтовка Weber Vetonit prim multi, расход для потолков при разбавлении 1:1 1л/20м2 (или аналог) 3. Штукатурка цементная Weber Vetonit TT40, расход смеси 1,7 кг/м²/мм, (или аналог) - 20мм 4. Шпаклевка цементная влагостойкая Weber Vetonit VH по сетке малярной стеклотканевой 2x2мм, расход смеси 1,2 кг/м2/мм (или аналог) - 2мм 5. Окрашивание акриловой матовой краской Genyus Special (Spiver), 2 класс, цвет RAL 9003, расход в два слоя 1л/10м2 (или аналог) (улучшенное окрашивание)	787,03

Примечания:
1. Общие указания, ведомость чертежей и ведомость спецификаций см. лист 1 данного раздела.
2. Количество материала в ведомостях указано без учета запаса.
3. Указанные материалы могут быть заменены на аналоги с такими же или лучшими техническими характеристиками после предоставления соответствующих сертификатов российского образца, совместимости материалов и их взаимодействия в пироге, и согласования с Проектировщиком и Заказчиком.

Взам. инв. №

Подп. и дата

Инв. № подл.

Изм.	Кол. уч	Лист	№ док.	Подпись	Дата
ГАП		Пчелина			05.2025
ГИП		Матвеев			05.2025
Разработал		Кузьманина			05.2025
Проверил		Иванцов			05.2025
Н. контр.		Чуклов			05.2025

Шифр:292/08/23-Р

АР5

«Взрослая поликлиника на 750 посещений для южной части г. Новый Уренгой, в том числе затраты на проектно-изыскательские работы»
по адресу: Российская Федерация, Ямало-Ненецкий автономный округ, Тюменская область, г. Новый Уренгой, мкр. Оптимистов

Архитектурные решения. Внутренняя отделка. Маркировочные планы. Внутренние витражи. Заполнение проемов. Спецификации и ведомости материалов


Стадия	Лист	Листов
Р	40	

Ведомость отделки потолков


АРЕНА ПРОЕКТНЫЙ ИНСТИТУТ

Формат: А2


Вв-1.1 EIW45

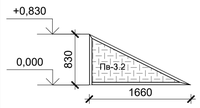


Вв-1.2 EIW45

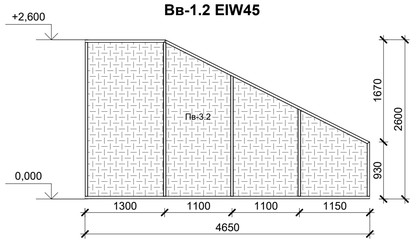


Вв-1.3 EIW45

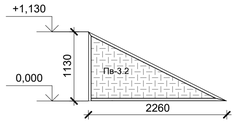


Вв-1.4 EIW45

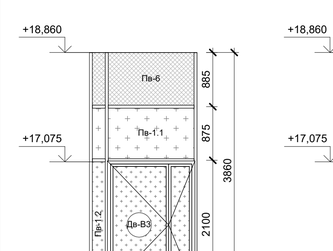


Вв-1.5 EIW45

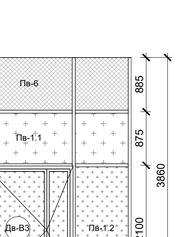


Вв-1.6 EIW45

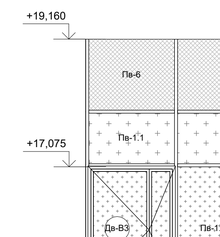


Вв-2

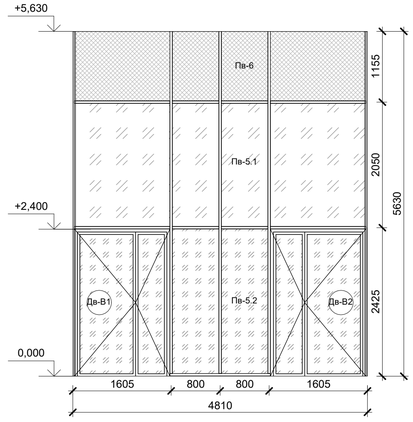


Вв-3

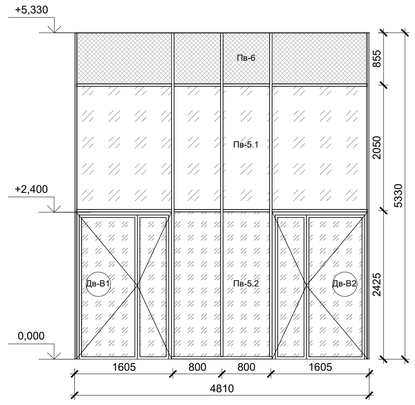


Вв-4

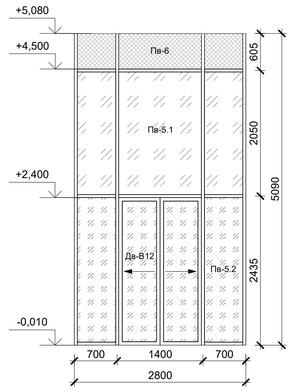


Вв-5

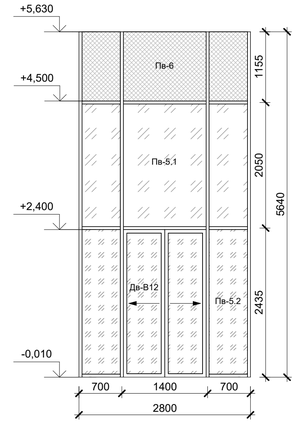


Вв-6 EIW15

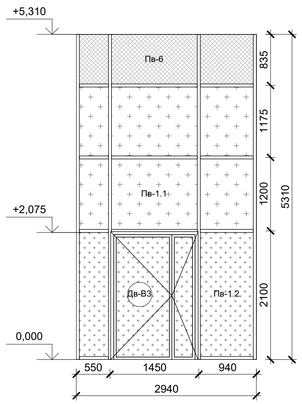


Вв-6.1 EIW15

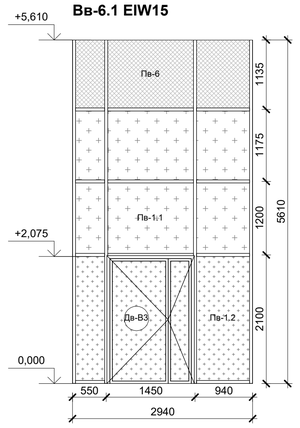


Вв-6.2 EIW15

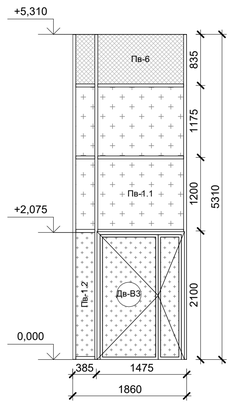


Вв-6.3 EIW15

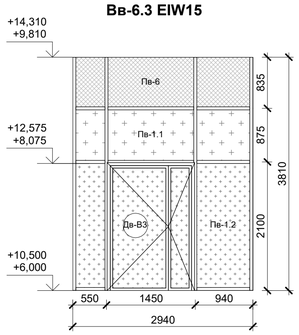


Вв-6.4 EIW15

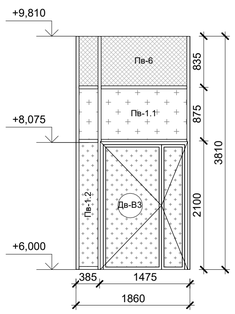


Вв-6.5 EIW15

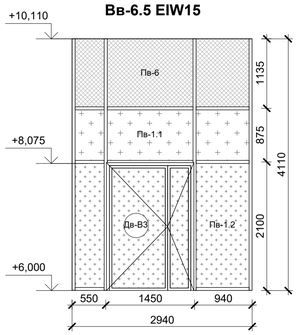

Вв-6.6 EIW15

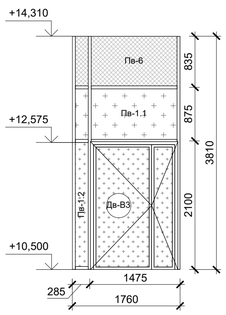

Вв-6.7 EIW15

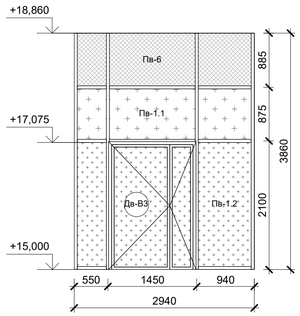


Вв-6.8 EIW15


Вв-6.9 EIW15

Вв-6.10 EIW15


Вв-7 EIW15

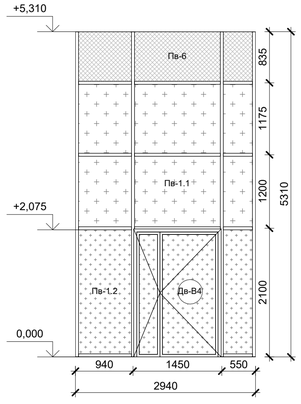


Вв-7.1 EIW15

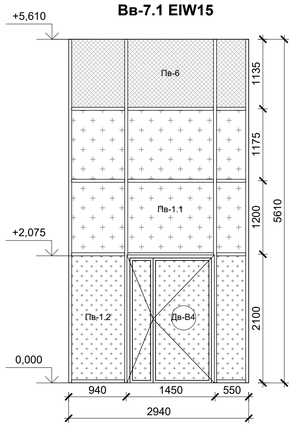

Вв-7.2 EIW15

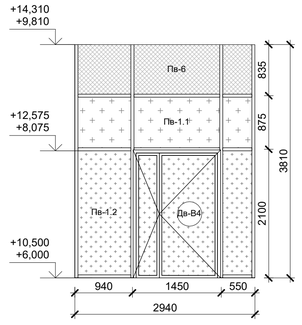

Вв-7.3 EIW15

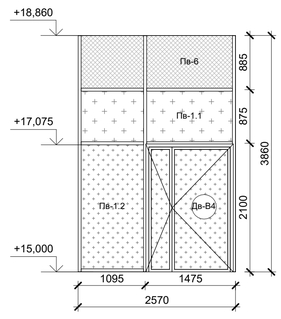

Условные обозначения :

- витражная система, RAL 1024 (патунь)
- прозрачное заполнение в обычном исполнении
- прозрачное заполнение в ударостойком исполнении, Р4А по ГОСТ 30826-2014
- матированное заполнение в ударостойком исполнении, Р4А по ГОСТ 30826-2014
- прозрачное заполнение в противопожарном исполнении EIW15
- прозрачное заполнение в противопожарном EIW15 и ударостойком исполнении, Р4А по ГОСТ 30826-2014
- прозрачное заполнение в противопожарном EIW30 и ударостойком исполнении, Р4А по ГОСТ 30826-2014
- матированное заполнение в противопожарном исполнении EIW30
- матированное заполнение в противопожарном EIW30 и ударостойком исполнении, Р4А по ГОСТ 30826-2014
- прозрачное заполнение в противопожарном исполнении EIW45
- прозрачное заполнение в противопожарном EIW45 и ударостойком исполнении, Р4А по ГОСТ 30826-2014
- матированное заполнение в противопожарном исполнении EIW45
- матированное заполнение в противопожарном EIW45 и ударостойком исполнении, Р4А по ГОСТ 30826-2014
- прозрачное заполнение в противопожарном EIW60 и ударостойком исполнении, Р4А по ГОСТ 30826-2014
- прозрачное заполнение в противопожарном исполнении EIW120
- прозрачное заполнение в противопожарном EIW120 и ударостойком исполнении, Р4А по ГОСТ 30826-2014
- глухое заполнение со стемалитом RAL 9003 в противопожарном EIW30 и ударостойком исполнении, Р4А по ГОСТ 30826-2014
- глухое заполнение со стемалитом RAL 9003 в противопожарном EIW45 и ударостойком исполнении, Р4А по ГОСТ 30826-2014
- глухая зашивка запотолочного пространства

* - размер может быть уточнен фирмой-изготовителем в зависимости от применяемых типоразмеров элементов витражной системы

Примечания:

1. Общие указания, ведомость чертежей и ведомость спецификаций см. лист 1 данного раздела.
2. Размеры витражей определены по максимальным внешним габаритам профилей стоек и ригелей.
3. Размеры уточняются на стадии разработки КМД и по результатам обмеров.
4. Типы и количество профилей, соединительных элементов см. КМД.

± 0,000/55,00

МАСШТАБ 1 : 50

Шифр:292/08/23-Р

AP5

«Взрослая поликлиника на 750 посещений для южной части г. Новый Уренгой, в том числе затраты на проектно-изыскательские работы» по адресу: Российская Федерация, Ямало-Ненецкий автономный округ, Тюменская область, г. Новый Уренгой, мкр. Оптимистов

Изм.	Кол. уч	Лист	№ док.	Подпись	Дата
ГАП		Пчелина			05.2025
ГИП		Матвеев			05.2025
Разработал		Иванцов			05.2025
Проверил		Кузьманина			05.2025
Н. контр.		Чуклов			05.2025

Архитектурные решения. Внутренняя отделка. Маркировочные планы. Внутренние витражи. Заполнение проемов. Спецификации и ведомости материалов

Стадия	Лист	Листов
Р	41	

Развертки внутренних витражей Вв-1.1 - Вв-7.3

АРЕНА ПРОЕКТНЫЙ ИНСТИТУТ


Формат: А1

Взам. инв. №


Подп. и дата

Инв. № подл.


Вв-7.4 EIW15

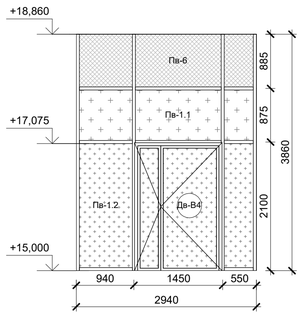


Вв-7.5 EIW15

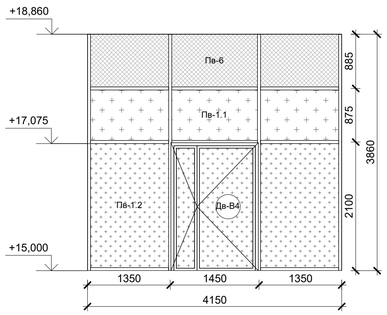


Вв-8 EIW45

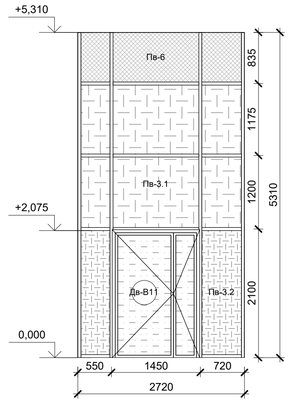


Вв-9 EIW45

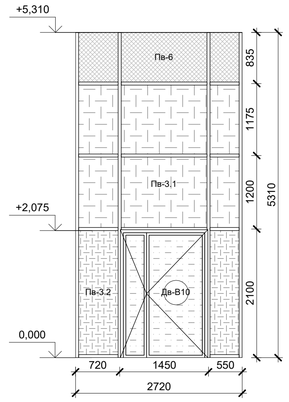


Вв-10 EIW120

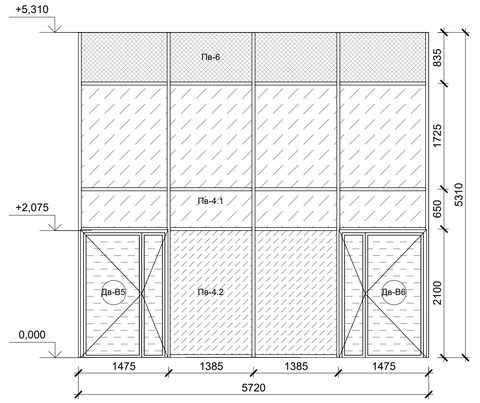


Вв-10.1 EIW120

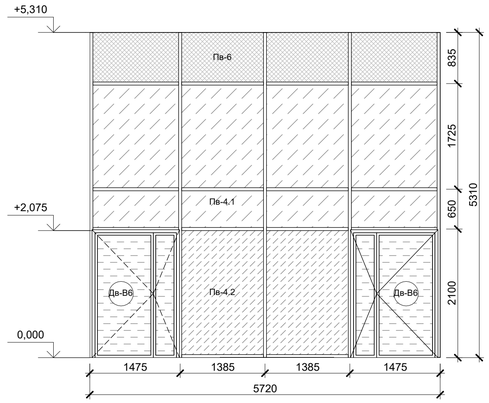


Вв-11 EIW120

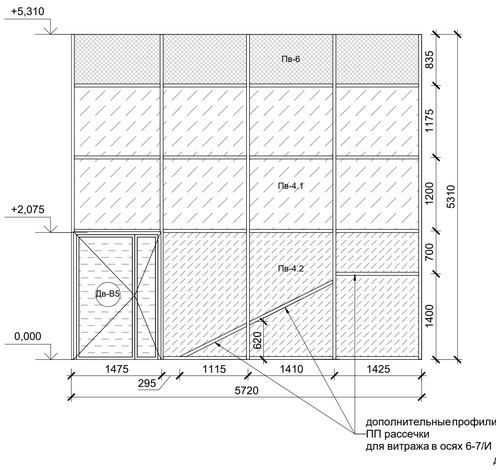


Вв-12 EIW120

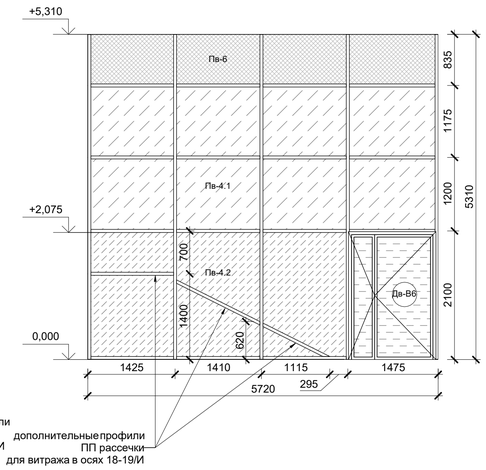


Вв-13 EIW30

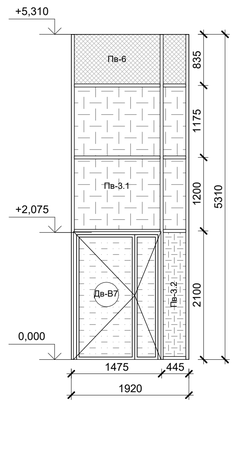


Вв-14 EIW30

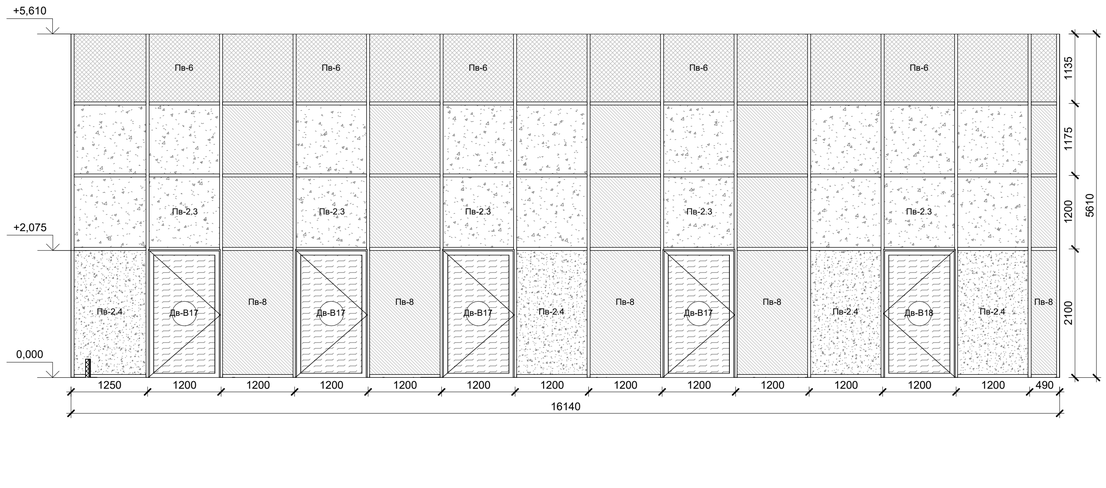


Вв-15 EIW120

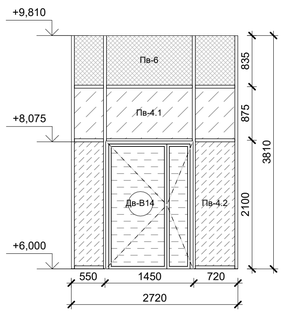


Вв-16 EIW120

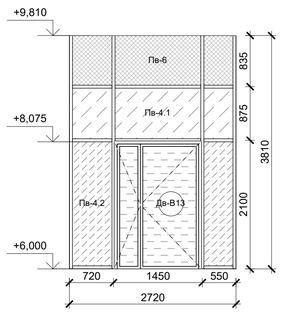


Вв-17 EIW120

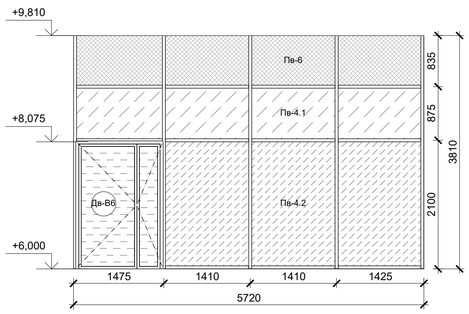


Вв-18 EIW120

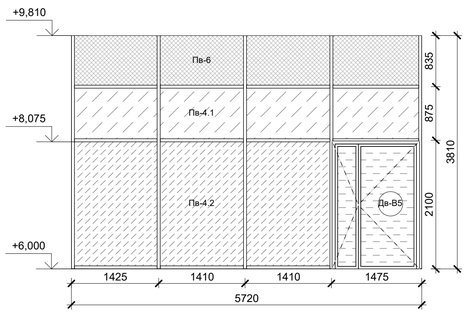

Вв-19 EIW120

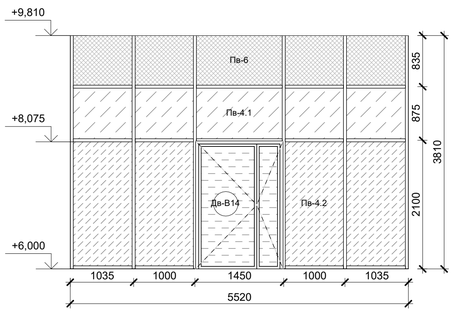

Вв-20 EIW120

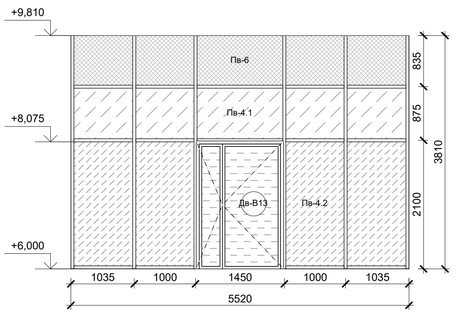

Условные обозначения:

- витражная система, RAL 1024 (латунь)
- прозрачное заполнение в обычном исполнении
- прозрачное заполнение в ударостойком исполнении, Р4А по ГОСТ 30826-2014
- матированное заполнение в ударостойком исполнении, Р4А по ГОСТ 30826-2014
- прозрачное заполнение в противопожарном исполнении EIW15
- прозрачное заполнение в противопожарном EIW15 и ударостойком исполнении, Р4А по ГОСТ 30826-2014
- прозрачное заполнение в противопожарном EIW30 и ударостойком исполнении, Р4А по ГОСТ 30826-2014
- матированное заполнение в противопожарном исполнении EIW30
- матированное заполнение в противопожарном EIW30 и ударостойком исполнении, Р4А по ГОСТ 30826-2014
- прозрачное заполнение в противопожарном исполнении EIW45
- прозрачное заполнение в противопожарном EIW45 и ударостойком исполнении, Р4А по ГОСТ 30826-2014
- матированное заполнение в противопожарном исполнении EIW45
- матированное заполнение в противопожарном EIW45 и ударостойком исполнении, Р4А по ГОСТ 30826-2014
- прозрачное заполнение в противопожарном EIW60 и ударостойком исполнении, Р4А по ГОСТ 30826-2014
- прозрачное заполнение в противопожарном исполнении EIW120
- прозрачное заполнение в противопожарном EIW120 и ударостойком исполнении, Р4А по ГОСТ 30826-2014
- глухое заполнение со стемалитом RAL 9003 в противопожарном EIW30 и ударостойком исполнении, Р4А по ГОСТ 30826-2014
- глухое заполнение со стемалитом RAL 9003 в противопожарном EIW45 и ударостойком исполнении, Р4А по ГОСТ 30826-2014
- глухая зашивка запотолочного пространства

* - размер может быть уточнен фирмой-изготовителем в зависимости от применяемых типоразмеров элементов витражной системы

Примечания:

1. Общие указания, ведомость чертежей и ведомость спецификаций см. лист 1 данного раздела.
2. Размеры витражей определены по максимальным внешним габаритам профилей стоек и ригелей.
3. Размеры уточняются на стадии разработки КМД и по результатам обмеров.
4. Типы и количество профилей, соединительных элементов см. КМД.

± 0,000/55,00

МАСШТАБ 1 : 50

						Шифр:292/08/23-Р	АР5		
Изм.	Кол. уч	Лист	№ док.	Подпись	Дата	«Взрослая поликлиника на 750 посещений для южной части г. Новый Уренгой, в том числе затраты на проектно-изыскательские работы» по адресу: Российская Федерация, Ямало-Ненецкий автономный округ, Тюменская область, г. Новый Уренгой, мкр. Оптимистов			
ГАП		Пчелина			05.2025				
ГИП		Матвеев			05.2025	Архитектурные решения. Внутренняя отделка. Маркировочные планы. Внутренние витражи. Заполнение проемов. Спецификации и ведомости материалов	Стадия	Лист	Листов
Разработал		Иванцов			05.2025		Р	42	
Проверил		Кузьманина			05.2025				
Н. контр.		Чухлов			05.2025	Развертки внутренних витражей Вв-7.4 - Вв-20	АРЕНА ПРОЕКТНЫЙ ИНСТИТУТ		


Формат: А1

Взам. инв. №


Подп. и дата

Инв. № подл.


Вв-21 EIW30

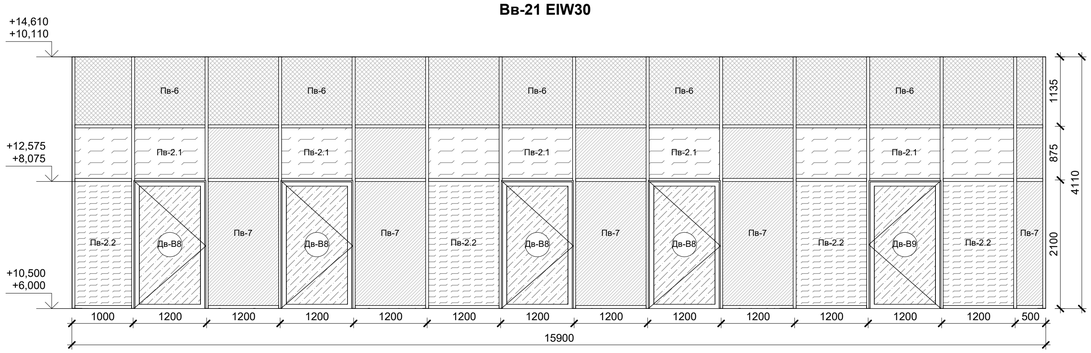


Вв-22 EIW30

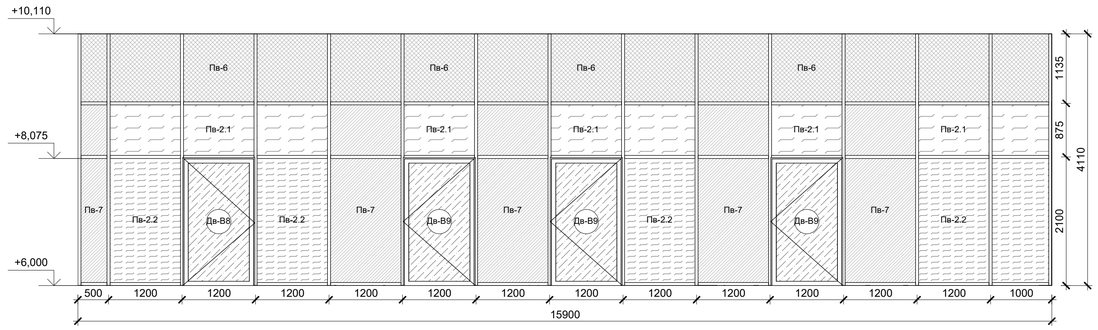


Вв-23 EIW45

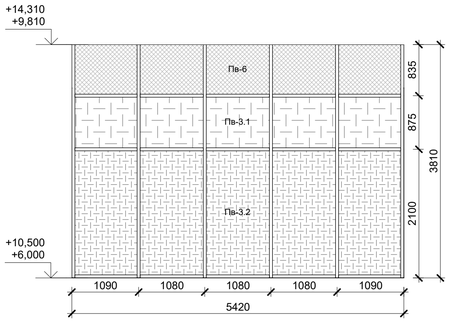


Вв-24 EIW45

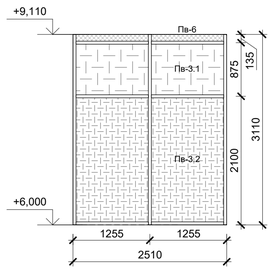


Вв-25 EIW45

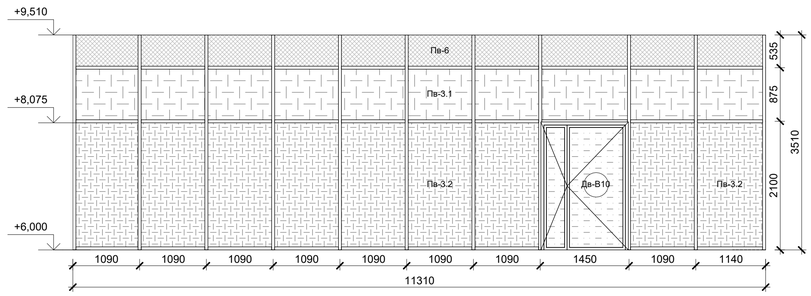


Вв-26 EIW45

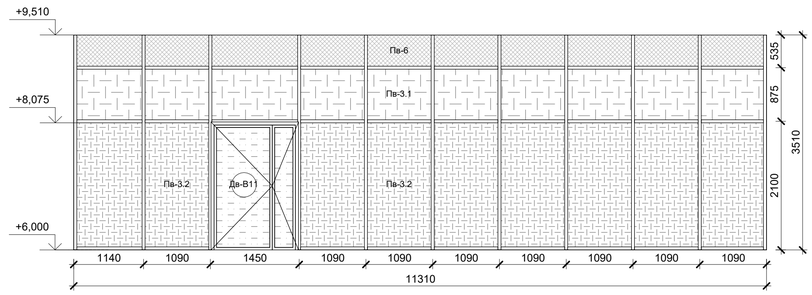


Вв-27 EIW120

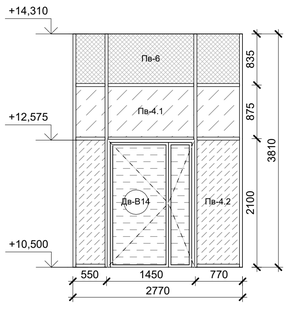


Вв-28 EIW120

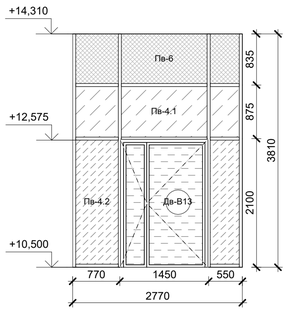


Вв-29 EIW120

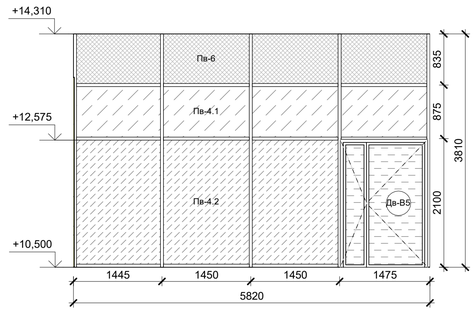

Вв-30 EIW120

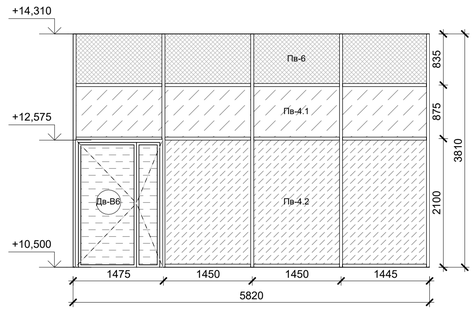

Вв-31 EIW120

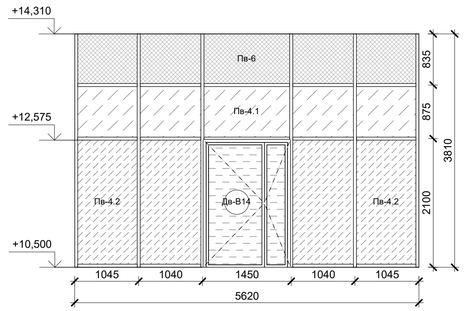

Условные обозначения:

- витражная система, RAL 1024 (патунь)
- прозрачное заполнение в обычном исполнении
- прозрачное заполнение в ударостойком исполнении, Р4А по ГОСТ 30826-2014
- матированное заполнение в ударостойком исполнении, Р4А по ГОСТ 30826-2014
- прозрачное заполнение в противопожарном исполнении EIW15
- прозрачное заполнение в противопожарном EIW15 и ударостойком исполнении, Р4А по ГОСТ 30826-2014
- прозрачное заполнение в противопожарном EIW30 и ударостойком исполнении, Р4А по ГОСТ 30826-2014
- матированное заполнение в противопожарном исполнении EIW30
- матированное заполнение в противопожарном EIW30 и ударостойком исполнении, Р4А по ГОСТ 30826-2014
- прозрачное заполнение в противопожарном исполнении EIW45
- прозрачное заполнение в противопожарном EIW45 и ударостойком исполнении, Р4А по ГОСТ 30826-2014
- матированное заполнение в противопожарном исполнении EIW45
- матированное заполнение в противопожарном EIW45 и ударостойком исполнении, Р4А по ГОСТ 30826-2014
- прозрачное заполнение в противопожарном EIW60 и ударостойком исполнении, Р4А по ГОСТ 30826-2014
- прозрачное заполнение в противопожарном исполнении EIW120
- прозрачное заполнение в противопожарном EIW120 и ударостойком исполнении, Р4А по ГОСТ 30826-2014
- глухое заполнение со стемалитом RAL 9003 в противопожарном EIW30 и ударостойком исполнении, Р4А по ГОСТ 30826-2014
- глухое заполнение со стемалитом RAL 9003 в противопожарном EIW45 и ударостойком исполнении, Р4А по ГОСТ 30826-2014
- глухая зашивка запотолочного пространства

* - размер может быть уточнен фирмой-изготовителем в зависимости от применяемых типоразмеров элементов витражной системы

Примечания:

1. Общие указания, ведомость чертежей и ведомость спецификаций см. лист 1 данного раздела.
2. Размеры витражей определены по максимальным внешним габаритам профилей стоек и ригелей.
3. Размеры уточняются на стадии разработки КМД и по результатам обмеров.
4. Типы и количество профилей, соединительных элементов см. КМД.

МАСШТАБ 1 : 50

± 0,000/55,00

						Шифр:292/08/23-Р	AP5
Изм.	Кол. уч	Лист	№ док.	Подпись	Дата	«Взрослая поликлиника на 750 посещений для южной части г. Новый Уренгой, в том числе затраты на проектно-изыскательские работы» по адресу: Российская Федерация, Ямало-Ненецкий автономный округ, Тюменская область, г. Новый Уренгой, мкр. Оптимистов	
ГАП		Пчелина			05.2025		
ГИП		Матвеев			05.2025	Архитектурные решения. Внутренняя отделка. Маркировочные планы. Внутренние витражи. Заполнение проемов. Спецификации и ведомости материалов	Стадия: Р; Лист: 43; Листов:
Разработал		Иванцов			05.2025		
Проверил		Кузьманина			05.2025		
Н. контр.		Чуклов			05.2025	Развертки внутренних витражей Вв-21 - Вв-31	АРЕНА ПРОЕКТНЫЙ ИНСТИТУТ


Формат: А1

Взам. инв. №


Подп. и дата

Инв. № подл.


Вв-32 EIW120

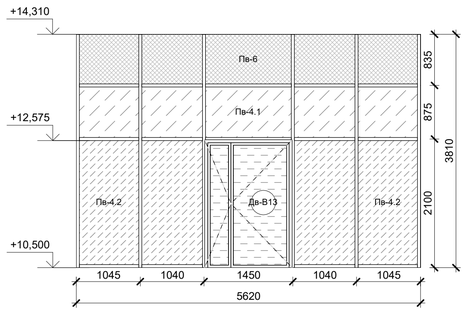


Вв-33 EIW45

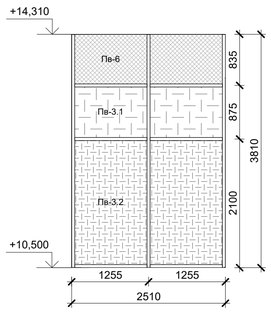


Вв-34 EIW45

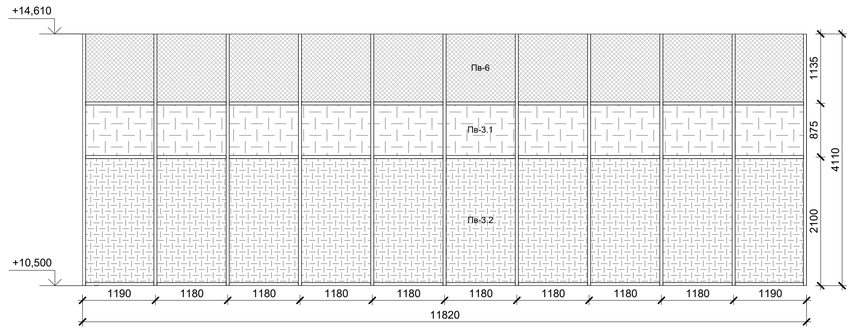


Вв-35 EIW30

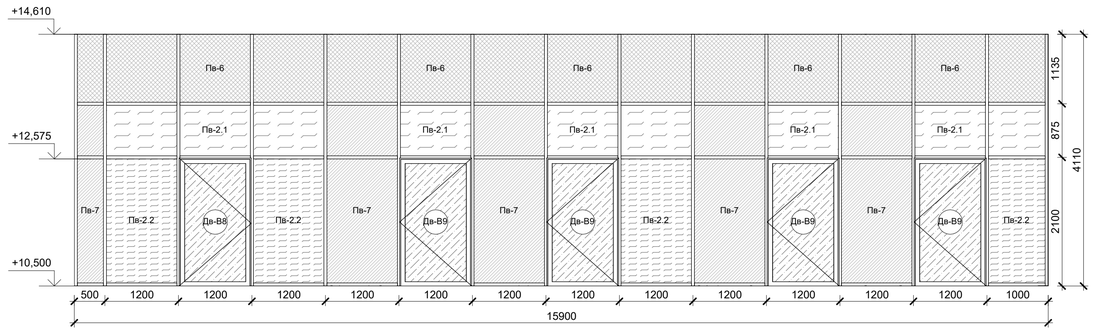


Вв-36 EIW120

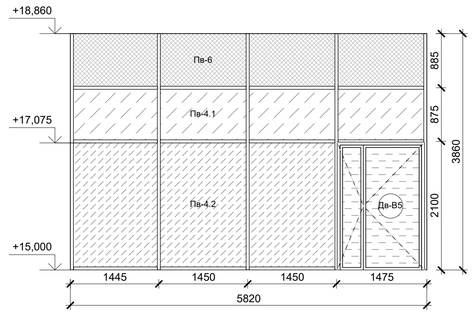


Вв-37 EIW120

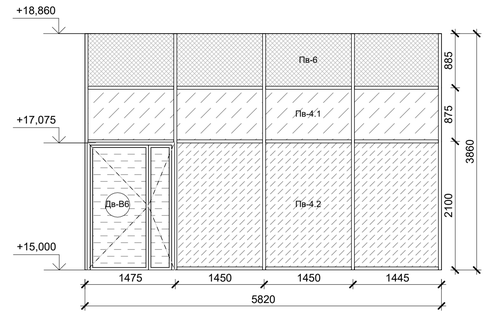


Вв-38 EIW120

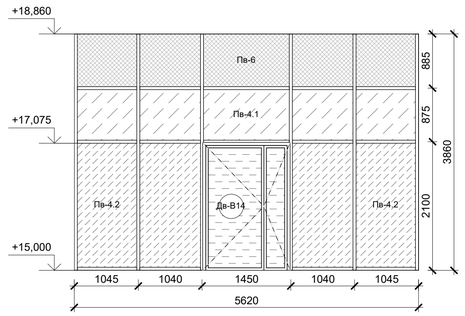


Вв-39 EIW120

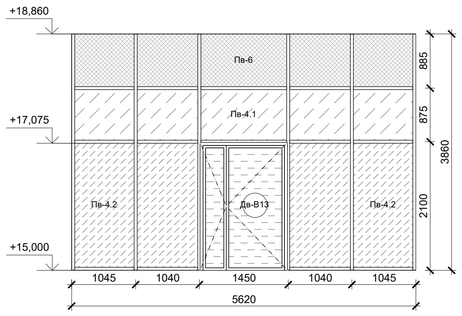


Вв-40 EIW120

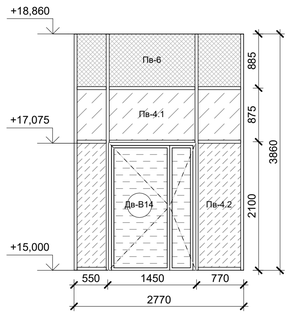


Вв-41 EIW120

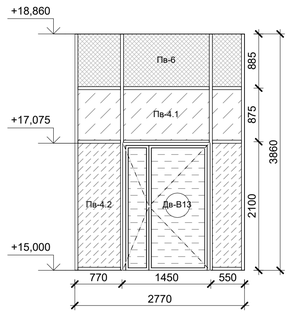

Вв-42.1 EIW45

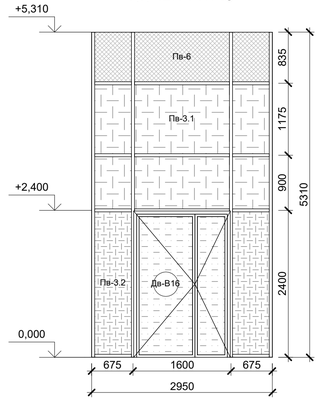

Вв-42.2 EIW45

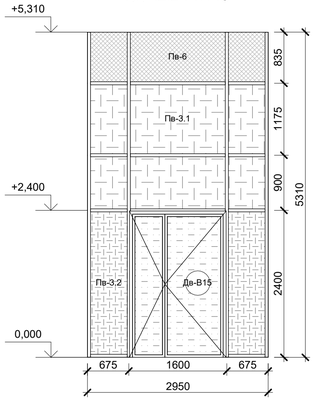

Условные обозначения:

- витражная система, RAL 1024 (патунь)
- прозрачное заполнение в обычном исполнении
- прозрачное заполнение в ударостойком исполнении, Р4А по ГОСТ 30826-2014
- матированное заполнение в ударостойком исполнении, Р4А по ГОСТ 30826-2014
- прозрачное заполнение в противопожарном исполнении EIW15
- прозрачное заполнение в противопожарном EIW15 и ударостойком исполнении, Р4А по ГОСТ 30826-2014
- прозрачное заполнение в противопожарном EIW30 и ударостойком исполнении, Р4А по ГОСТ 30826-2014
- матированное заполнение в противопожарном исполнении EIW30
- матированное заполнение в противопожарном EIW30 и ударостойком исполнении, Р4А по ГОСТ 30826-2014
- прозрачное заполнение в противопожарном исполнении EIW45
- прозрачное заполнение в противопожарном EIW45 и ударостойком исполнении, Р4А по ГОСТ 30826-2014
- матированное заполнение в противопожарном исполнении EIW45
- матированное заполнение в противопожарном EIW45 и ударостойком исполнении, Р4А по ГОСТ 30826-2014
- прозрачное заполнение в противопожарном EIW60 и ударостойком исполнении, Р4А по ГОСТ 30826-2014
- прозрачное заполнение в противопожарном исполнении EIW120
- прозрачное заполнение в противопожарном EIW120 и ударостойком исполнении, Р4А по ГОСТ 30826-2014
- глухое заполнение со стемалитом RAL 9003 в противопожарном EIW30 и ударостойком исполнении, Р4А по ГОСТ 30826-2014
- глухое заполнение со стемалитом RAL 9003 в противопожарном EIW45 и ударостойком исполнении, Р4А по ГОСТ 30826-2014
- глухая зашивка запотолочного пространства

* - размер может быть уточнен фирмой-изготовителем в зависимости от применяемых типоразмеров элементов витражной системы

Примечания:

1. Общие указания, ведомость чертежей и ведомость спецификаций см. лист 1 данного раздела.
2. Размеры витражей определены по максимальным внешним габаритам профилей стоек и ригелей.
3. Размеры уточняются на стадии разработки КМД и по результатам обмеров.
4. Типы и количество профилей, соединительных элементов см. КМД.

± 0,000/55,00

МАСШТАБ 1 : 50

Шифр:292/08/23-Р

АР5

Изм.	Кол. уч	Лист	№ док.	Подпись	Дата
ГАП		Пчелина			05.2025
ГИП		Матвеев			05.2025
Разработал		Иванцов			05.2025
Проверил		Кузьманина			05.2025
Н. контр.		Чухлов			05.2025

«Взрослая поликлиника на 750 посещений для южной части г. Новый Уренгой, в том числе затраты на проектно-изыскательские работы» по адресу: Российская Федерация, Ямало-Ненецкий автономный округ, Тюменская область, г. Новый Уренгой, мкр. Оптимистов

Архитектурные решения. Внутренняя отделка, Маркировочные планы. Внутренние витражи. Заполнение проемов. Спецификации и ведомости материалов

Стадия	Лист	Листов
Р	44	

Развертки внутренних витражей Вв-32 - Вв-42.2

АРЕНА ПРОЕКТНЫЙ ИНСТИТУТ

Взам. инв. №

Подп. и дата

Инв. № подл.

Формат: А1

Ведомость дверей внутренних витражей

Поз.	Описание	Размеры, мм		Кол-во, шт.	Примечание
		Ширина	Высота		
Дв-В1	Дверной блок из алюминиевых профилей RAL 1024 (латунь) — AkzoNobel - Interpon GoldSplendour Y22359внутренний, остекленный, двупольный, левый, распашной, с низким порогом (не более 14 мм), с уплотнением в притворах, со стационарной ручкой типа скоба, с роликовой защелкой, с доводчиком с последовательным закрыванием створок с задержкой закрывания не менее 5 секунд, с системой "антипаника" Прозрачное заполнение в ударостойком исполнении, Р4А по ГОСТ 30826-2014	1560	2400	4	Ширина в свету проема рабочей створки не менее 900 мм, ширина в свету общая не менее 1350 мм
Дв-В2	Дверной блок из алюминиевых профилей RAL 1024 (латунь) — AkzoNobel - Interpon GoldSplendour Y22359внутренний, остекленный, двупольный, правый, распашной, с низким порогом (не более 14 мм), с уплотнением в притворах, со стационарной ручкой типа скоба, с роликовой защелкой, с доводчиком с последовательным закрыванием створок с задержкой закрывания не менее 5 секунд, с системой "антипаника" Прозрачное заполнение в ударостойком исполнении, Р4А по ГОСТ 30826-2014	1560	2400	4	Ширина в свету проема рабочей створки не менее 900 мм, ширина в свету общая не менее 1350 мм
Дв-В3	Дверной блок из алюминиевых профилей RAL 1024 (латунь) — AkzoNobel - Interpon GoldSplendour Y22359внутренний, противопожарный EIW 15, остекленный более 25%, двупольный, левый, распашной, с опускающимся порогом, с уплотнением в притворах, со стационарной ручкой типа скоба, с роликовой защелкой, со встроенной СКУД, с доводчиком с последовательным закрыванием створок с задержкой закрывания не менее 5 секунд Прозрачное заполнение в ударостойком исполнении, Р4А по ГОСТ 30826-2014	1430	2090	23	Ширина в свету проема рабочей створки не менее 900 мм, ширина в свету общая не менее 1200 мм
Дв-В4	Дверной блок из алюминиевых профилей RAL 1024 (латунь) — AkzoNobel - Interpon GoldSplendour Y22359внутренний, противопожарный EIW 15, остекленный более 25%, двупольный, правый, распашной, с опускающимся порогом, с уплотнением в притворах, со стационарной ручкой типа скоба, с роликовой защелкой, со встроенной СКУД, с доводчиком с последовательным закрыванием створок с задержкой закрывания не менее 5 секунд Прозрачное заполнение в ударостойком исполнении, Р4А по ГОСТ 30826-2014	1430	2090	16	Ширина в свету проема рабочей створки не менее 900 мм, ширина в свету общая не менее 1200 мм
Дв-В5	Дверной блок из алюминиевых профилей RAL 1024 (латунь) — AkzoNobel - Interpon GoldSplendour Y22359внутренний, противопожарный EIW 60, остекленный более 25%, двупольный, левый, распашной, с опускающимся порогом, с уплотнением в притворах, со стационарной ручкой типа скоба, с роликовой защелкой, со встроенной СКУД, с доводчиком с последовательным закрыванием створок с задержкой закрывания не менее 5 секунд, с системой "антипаника" Прозрачное заполнение в ударостойком исполнении, Р4А по ГОСТ 30826-2014	1430	2090	16	Ширина в свету проема рабочей створки не менее 900 мм, ширина в свету общая не менее 1200 мм
Дв-В6	Дверной блок из алюминиевых профилей RAL 1024 (латунь) — AkzoNobel - Interpon GoldSplendour Y22359внутренний, противопожарный EIW 60, остекленный более 25%, двупольный, правый, распашной, с опускающимся порогом, с уплотнением в притворах, со стационарной ручкой типа скоба, с роликовой защелкой, со встроенной СКУД, с доводчиком с последовательным закрыванием створок с задержкой закрывания не менее 5 секунд, с системой "антипаника" Прозрачное заполнение в ударостойком исполнении, Р4А по ГОСТ 30826-2014	1430	2090	10	Ширина в свету проема рабочей створки не менее 900 мм, ширина в свету общая не менее 1200 мм
Дв-В7	Дверной блок из алюминиевых профилей RAL 1024 (латунь) — AkzoNobel - Interpon GoldSplendour Y22359внутренний, противопожарный EIW 30, остекленный более 25%, двупольный, левый, распашной, с опускающимся порогом, с уплотнением в притворах, со стационарной ручкой типа скоба, с роликовой защелкой, с доводчиком с последовательным закрыванием створок с задержкой закрывания не менее 5 секунд Прозрачное заполнение в ударостойком исполнении, Р4А по ГОСТ 30826-2014	1430	2090	1	Ширина в свету проема рабочей створки не менее 900 мм, ширина в свету общая не менее 1200 мм
Дв-В8	Дверной блок из алюминиевых профилей RAL 1024 (латунь) — AkzoNobel - Interpon GoldSplendour Y22359внутренний, остекленный, однопольный, левый, распашной, без порога, с нажимной ручкой, с врезным электромеханическим замком, со встроенной СКУД, с доводчиком с задержкой закрывания не менее 5 секунд Матированное заполнение в ударостойком исполнении, Р4А по ГОСТ 30826-2014	1180	2090	10	Ширина в свету проема не менее 900 мм
Дв-В9	Дверной блок из алюминиевых профилей RAL 1024 (латунь) — AkzoNobel - Interpon GoldSplendour Y22359внутренний, остекленный, однопольный, правый, распашной, без порога, с нажимной ручкой, с врезным электромеханическим замком, со встроенной СКУД, с доводчиком с задержкой закрывания не менее 5 секунд Матированное заполнение в ударостойком исполнении, Р4А по ГОСТ 30826-2014	1180	2090	9	Ширина в свету проема не менее 900 мм
Дв-В10	Дверной блок из алюминиевых профилей RAL 1024 (латунь) — AkzoNobel - Interpon GoldSplendour Y22359внутренний, противопожарный EIWS 30, остекленный более 25%, двупольный, левый, распашной, с низким порогом (не более 14 мм), с уплотнением в притворах, со стационарной ручкой типа скоба, с роликовой защелкой, со встроенной СКУД, с доводчиком с последовательным закрыванием створок с задержкой закрывания не менее 5 секунд Прозрачное заполнение в ударостойком исполнении, Р4А по ГОСТ 30826-2014	1430	2090	3	Ширина в свету проема рабочей створки не менее 900 мм, ширина в свету общая не менее 1200 мм
Дв-В11	Дверной блок из алюминиевых профилей RAL 1024 (латунь) — AkzoNobel - Interpon GoldSplendour Y22359внутренний, противопожарный EIWS 30, остекленный более 25%, двупольный, левый, распашной, с низким порогом (не более 14 мм), с уплотнением в притворах, со стационарной ручкой типа скоба, с роликовой защелкой, со встроенной СКУД, с доводчиком с последовательным закрыванием створок с задержкой закрывания не менее 5 секунд Прозрачное заполнение в ударостойком исполнении, Р4А по ГОСТ 30826-2014	1430	2090	3	Ширина в свету проема рабочей створки не менее 900 мм, ширина в свету общая не менее 1200 мм
Дв-В12	Дверной блок из алюминиевых профилей RAL 1024 (латунь) — AkzoNobel - Interpon GoldSplendour Y22359внутренний, остекленный, двупольный с равными полотнами, раздвижной, автоматический с датчиком движения, без порога Прозрачное заполнение в ударостойком исполнении, Р4А по ГОСТ 30826-2014	1350	2410	5	Ширина в свету проема не менее 1200 мм
Дв-В13	Дверной блок из алюминиевых профилей RAL 1024 (латунь) — AkzoNobel - Interpon GoldSplendour Y22359внутренний, противопожарный EIWS 60, остекленный более 25%, двупольный, левый, распашной, с низким порогом (не более 14 мм), с уплотнением в притворах, со стационарной ручкой типа скоба, с роликовой защелкой, со встроенной СКУД, с доводчиком с последовательным закрыванием створок с задержкой закрывания не менее 5 секунд, с системой "антипаника" Прозрачное заполнение в ударостойком исполнении, Р4А по ГОСТ 30826-2014	1430	2090	9	Ширина в свету проема рабочей створки не менее 900 мм, ширина в свету общая не менее 1200 мм
Дв-В14	Дверной блок из алюминиевых профилей RAL 1024 (латунь) — AkzoNobel - Interpon GoldSplendour Y22359внутренний, противопожарный EIWS 60, остекленный более 25%, двупольный, правый, распашной, с низким порогом (не более 14 мм), с уплотнением в притворах, со стационарной ручкой типа скоба, с роликовой защелкой, со встроенной СКУД, с доводчиком с последовательным закрыванием створок с задержкой закрывания не менее 5 секунд, с системой "антипаника" Прозрачное заполнение в ударостойком исполнении, Р4А по ГОСТ 30826-2014	1430	2090	9	Ширина в свету проема рабочей створки не менее 900 мм, ширина в свету общая не менее 1200 мм
Дв-В15	Дверной блок из алюминиевых профилей RAL 1024 (латунь) — AkzoNobel - Interpon GoldSplendour Y22359внутренний, противопожарный EIW 30, остекленный более 25%, двупольный, правый, распашной, с опускающимся порогом, с уплотнением в притворах, со стационарной ручкой типа скоба, с роликовой защелкой, с доводчиком с последовательным закрыванием створок с задержкой закрывания не менее 5 секунд, с системой "антипаника" Прозрачное заполнение в ударостойком исполнении, Р4А по ГОСТ 30826-2014	1580	2390	1	Ширина в свету проема рабочей створки не менее 900 мм, ширина в свету общая не менее 1350 мм
Дв-В16	Дверной блок из алюминиевых профилей RAL 1024 (латунь) — AkzoNobel - Interpon GoldSplendour Y22359внутренний, противопожарный EIW 30, остекленный более 25%, двупольный, левый, распашной, с опускающимся порогом, с уплотнением в притворах, со стационарной ручкой типа скоба, с роликовой защелкой, с доводчиком с последовательным закрыванием створок с задержкой закрывания не менее 5 секунд, с системой "антипаника" Прозрачное заполнение в ударостойком исполнении, Р4А по ГОСТ 30826-2014	1580	2390	1	Ширина в свету проема рабочей створки не менее 900 мм, ширина в свету общая не менее 1350 мм
Дв-В17	Дверной блок из алюминиевых профилей RAL 1024 (латунь) — AkzoNobel - Interpon GoldSplendour Y22359внутренний, противопожарный EIW30, остекленный более 25%, однопольный, левый, распашной, с опускающимся порогом, с уплотнением в притворах, с нажимной ручкой, с врезным электромеханическим замком, со встроенной СКУД, с доводчиком с задержкой закрывания не менее 5 секунд Матированное заполнение в ударостойком исполнении, Р4А по ГОСТ 30826-2014	1180	2090	4	Ширина в свету проема не менее 900 мм
Дв-В18	Дверной блок из алюминиевых профилей RAL 1024 (латунь) — AkzoNobel - Interpon GoldSplendour Y22359внутренний, противопожарный EIW30, остекленный более 25%, однопольный, правый, распашной, с опускающимся порогом, с уплотнением в притворах, с нажимной ручкой, с врезным электромеханическим замком, со встроенной СКУД, с доводчиком с задержкой закрывания не менее 5 секунд Матированное заполнение в ударостойком исполнении, Р4А по ГОСТ 30826-2014	1180	2090	1	Ширина в свету проема не менее 900 мм

Ведомость панелей внутренних витражей

Поз.	Описание	S, м²	Примечание
Пв-1.1	Прозрачное заполнение в противопожарном исполнении EIW15	135,08	
Пв-1.2	Прозрачное заполнение в противопожарном EIW15 и ударостойком исполнении, Р4А по ГОСТ 30826-2014	104,04	
Пв-2.1	Матированное заполнение в противопожарном исполнении EIW30	35,41	
Пв-2.2	Матированное заполнение в противопожарном EIW30 и ударостойком исполнении, Р4А по ГОСТ 30826-2014	39,27	
Пв-2.3	Матированное заполнение в противопожарном исполнении EIW45	24,77	
Пв-2.4	Матированное заполнение в противопожарном EIW45 и ударостойком исполнении, Р4А по ГОСТ 30826-2014	9,73	
Пв-3.1	Прозрачное заполнение в противопожарном исполнении EIW45	113,75	
Пв-3.2	Прозрачное заполнение в противопожарном EIW45 и ударостойком исполнении, Р4А по ГОСТ 30826-2014	229,91	
Пв-4.1	Прозрачное заполнение в противопожарном исполнении EIW120	219,57	
Пв-4.2	Прозрачное заполнение в противопожарном EIW120 и ударостойком исполнении, Р4А по ГОСТ 30826-2014	280,26	
Пв-5.1	Прозрачное заполнение в обычном исполнении	63,30	
Пв-5.2	Прозрачное заполнение в ударостойком исполнении, Р4А по ГОСТ 30826-2014	29,11	
Пв-6	Сэндвич-панель из оцинк. стали окрашенной, толщ. не мен. 1 мм с заполнением минераловатным утеплителем на глубину профиля	454,93	
Пв-7	Глухое заполнение со стемалитом RAL 9003 в противопожарном EIW30 и ударостойком исполнении, Р4А по ГОСТ 30826-2014	60,04	
Пв-8	Глухое заполнение со стемалитом RAL 9003 в противопожарном EIW45 и ударостойком исполнении, Р4А по ГОСТ 30826-2014	22,60	

Спецификация внутренних витражей

Поз.	Описание	Размеры, м		Кол-во, шт.	Площадь, м²	Примечание
		Длина	Высота			
Вв-1.1 EIW45	Витражная стоечно-ригельная система из алюминиевого профиля, RAL 1024 (латунь) — AkzoNobel - Interpon GoldSplendour Y22359 Заполнение панелями типа Пв-3.2	1,66	0,83	2	0,69	Рассечка в лестничных клетках. Противопожарное исполнение EIW45
Вв-1.2 EIW45	Витражная стоечно-ригельная система из алюминиевого профиля, RAL 1024 (латунь) — AkzoNobel - Interpon GoldSplendour Y22359 Заполнение панелями типа Пв-3.2	4,65	2,60	2	9,31	Рассечка в лестничных клетках. Противопожарное исполнение EIW45
Вв-1.3 EIW45	Витражная стоечно-ригельная система из алюминиевого профиля, RAL 1024 (латунь) — AkzoNobel - Interpon GoldSplendour Y22359 Заполнение панелями типа Пв-3.2	2,26	1,13	2	1,28	Рассечка в лестничных клетках. Противопожарное исполнение EIW45
Вв-1.4 EIW45	Витражная стоечно-ригельная система из алюминиевого профиля, RAL 1024 (латунь) — AkzoNobel - Interpon GoldSplendour Y22359 Заполнение панелями типа Пв-3.2	3,15	2,80	2	6,36	Рассечка в лестничных клетках. Противопожарное исполнение EIW45
Вв-1.5 EIW45	Витражная стоечно-ригельная система из алюминиевого профиля, RAL 1024 (латунь) — AkzoNobel - Interpon GoldSplendour Y22359 Заполнение панелями типа Пв-3.2	0,50	2,90	2	1,45	Рассечка в лестничных клетках. Противопожарное исполнение EIW45
Вв-1.6 EIW45	Витражная стоечно-ригельная система из алюминиевого профиля, RAL 1024 (латунь) — AkzoNobel - Interpon GoldSplendour Y22359 Заполнение панелями типа Пв-3.2	1,55	2,90	2	4,50	Рассечка в лестничных клетках. Противопожарное исполнение EIW45
Вв-2	Витражная стоечно-ригельная система из алюминиевого профиля, RAL 1024 (латунь) — AkzoNobel - Interpon GoldSplendour Y22359 Заполнение панелями типа Пв-5.1, Пв-5.2, Пв-6 Двери типа Дв-В1 - 1 шт., Дв-В2 - 1 шт.	4,81	5,63	1	27,08	Внутренний витраж тамбура
Вв-3	Витражная стоечно-ригельная система из алюминиевого профиля, RAL 1024 (латунь) — AkzoNobel - Interpon GoldSplendour Y22359 Заполнение панелями типа Пв-5.1, Пв-5.2, Пв-6 Двери типа Дв-В1 - 1 шт., Дв-В2 - 1 шт.	4,81	5,33	3	25,64	Внутренний витраж тамбура
Вв-4	Витражная стоечно-ригельная система из алюминиевого профиля, RAL 1024 (латунь) — AkzoNobel - Interpon GoldSplendour Y22359 Заполнение панелями типа Пв-5.1, Пв-5.2 Двери типа Дв-В12 - 1 шт.	2,80	5,09	1	14,25	Средний витраж тамбура
Вв-5	Витражная стоечно-ригельная система из алюминиевого профиля, RAL 1024 (латунь) — AkzoNobel - Interpon GoldSplendour Y22359 Заполнение панелями типа Пв-5.1, Пв-5.2 Двери типа Дв-В12 - 1 шт.	2,80	5,64	4	15,79	Средний витраж тамбура
Вв-6 EIW15	Витражная стоечно-ригельная система из алюминиевого профиля, RAL 1024 (латунь) — AkzoNobel - Interpon GoldSplendour Y22359 Заполнение панелями типа Пв-1.1, Пв-1.2, Пв-6 Двери типа Дв-В3 - 1 шт.	2,94	5,31	3	15,61	Противопожарное исполнение EIW15
Вв-6.1 EIW15	Витражная стоечно-ригельная система из алюминиевого профиля, RAL 1024 (латунь) — AkzoNobel - Interpon GoldSplendour Y22359 Заполнение панелями типа Пв-1.1, Пв-1.2, Пв-6 Двери типа Дв-В3 - 1 шт.	2,94	5,61	3	16,49	Противопожарное исполнение EIW15
Вв-6.2 EIW15	Витражная стоечно-ригельная система из алюминиевого профиля, RAL 1024 (латунь) — AkzoNobel - Interpon GoldSplendour Y22359 Заполнение панелями типа Пв-1.1, Пв-1.2, Пв-6 Двери типа Дв-В3 - 1 шт.	1,86	5,31	1	9,88	Противопожарное исполнение EIW15
Вв-6.3 EIW15	Витражная стоечно-ригельная система из алюминиевого профиля, RAL 1024 (латунь) — AkzoNobel - Interpon GoldSplendour Y22359 Заполнение панелями типа Пв-1.1, Пв-1.2, Пв-6 Двери типа Дв-В3 - 1 шт.	2,94	3,81	7	11,20	Противопожарное исполнение EIW15
Вв-6.4 EIW15	Витражная стоечно-ригельная система из алюминиевого профиля, RAL 1024 (латунь) — AkzoNobel - Interpon GoldSplendour Y22359 Заполнение панелями типа Пв-1.1, Пв-1.2, Пв-6 Двери типа Дв-В3 - 1 шт.	1,86	3,81	1	7,09	Противопожарное исполнение EIW15
Вв-6.5 EIW15	Витражная стоечно-ригельная система из алюминиевого профиля, RAL 1024 (латунь) — AkzoNobel - Interpon GoldSplendour Y22359 Заполнение панелями типа Пв-1.1, Пв-1.2, Пв-6 Двери типа Дв-В3 - 1 шт.	2,94	4,11	1	12,08	Противопожарное исполнение EIW15
Вв-6.6 EIW15	Витражная стоечно-ригельная система из алюминиевого профиля, RAL 1024 (латунь) — AkzoNobel - Interpon GoldSplendour Y22359 Заполнение панелями типа Пв-1.1, Пв-1.2, Пв-6 Двери типа Дв-В3 - 1 шт.	1,76	3,81	1	6,71	Противопожарное исполнение EIW15
Вв-6.7 EIW15	Витражная стоечно-ригельная система из алюминиевого профиля, RAL 1024 (латунь) — AkzoNobel - Interpon GoldSplendour Y22359 Заполнение панелями типа Пв-1.1, Пв-1.2, Пв-6 Двери типа Дв-В3 - 1 шт.	2,94	3,86	1	11,35	Противопожарное исполнение EIW15
Вв-6.8 EIW15	Витражная стоечно-ригельная система из алюминиевого профиля, RAL 1024 (латунь) — AkzoNobel - Interpon GoldSplendour Y22359 Заполнение панелями типа Пв-1.1, Пв-1.2, Пв-6 Двери типа Дв-В3 - 1 шт.	1,76	3,86	1	6,79	Противопожарное исполнение EIW15
Вв-6.9 EIW15	Витражная стоечно-ригельная система из алюминиевого профиля, RAL 1024 (латунь) — AkzoNobel - Interpon GoldSplendour Y22359 Заполнение панелями типа Пв-1.1, Пв-1.2, Пв-6 Двери типа Дв-В3 - 1 шт.	2,94	3,86	3	11,35	Противопожарное исполнение EIW15
Вв-6.10 EIW15	Витражная стоечно-ригельная система из алюминиевого профиля, RAL 1024 (латунь) — AkzoNobel - Interpon GoldSplendour Y22359 Заполнение панелями типа Пв-1.1, Пв-1.2, Пв-6 Двери типа Дв-В3 - 1 шт.	2,72	4,16	1	11,32	Противопожарное исполнение EIW15
Вв-7 EIW15	Витражная стоечно-ригельная система из алюминиевого профиля, RAL 1024 (латунь) — AkzoNobel - Interpon GoldSplendour Y22359 Заполнение панелями типа Пв-1.1, Пв-1.2, Пв-6 Двери типа Дв-В4 - 1 шт.	2,94	5,31	1	15,61	Противопожарное исполнение EIW15
Вв-7.1 EIW15	Витражная стоечно-ригельная система из алюминиевого профиля, RAL 1024 (латунь) — AkzoNobel - Interpon GoldSplendour Y22359 Заполнение панелями типа Пв-1.1, Пв-1.2, Пв-6 Двери типа Дв-В4 - 1 шт.	2,94	5,61	3	16,49	Противопожарное исполнение EIW15
Вв-7.2 EIW15	Витражная стоечно-ригельная система из алюминиевого профиля, RAL 1024 (латунь) — AkzoNobel - Interpon GoldSplendour Y22359 Заполнение панелями типа Пв-1.1, Пв-1.2, Пв-6 Двери типа Дв-В4 - 1 шт.	2,94	3,81	6	11,20	Противопожарное исполнение EIW15
Вв-7.3 EIW15	Витражная стоечно-ригельная система из алюминиевого профиля, RAL 1024 (латунь) — AkzoNobel - Interpon GoldSplendour Y22359 Заполнение панелями типа Пв-1.1, Пв-1.2, Пв-6 Двери типа Дв-В4 - 1 шт.	2,57	3,86	1	9,92	Противопожарное исполнение EIW15
Вв-7.4 EIW15	Витражная стоечно-ригельная система из алюминиевого профиля, RAL 1024 (латунь) — AkzoNobel - Interpon GoldSplendour Y22359 Заполнение панелями типа Пв-1.1, Пв-1.2, Пв-6 Двери типа Дв-В4 - 1 шт.	2,94	3,86	4	11,35	Противопожарное исполнение EIW15
Вв-7.5 EIW15	Витражная стоечно-ригельная система из алюминиевого профиля, RAL 1024 (латунь) — AkzoNobel - Interpon GoldSplendour Y22359 Заполнение панелями типа Пв-1.1, Пв-1.2, Пв-6 Двери типа Дв-В4 - 1 шт.	4,15	3,86	1	16,02	Противопожарное исполнение EIW15
Вв-8 EIW45	Витражная стоечно-ригельная система из алюминиевого профиля, RAL 1024 (латунь) — AkzoNobel - Interpon GoldSplendour Y22359 Заполнение панелями типа Пв-3.1, Пв-3.2, Пв-6 Двери типа Дв-В11 - 1 шт.	2,72	5,31	2	14,44	Противопожарное исполнение EIW45
Вв-9 EIW45	Витражная стоечно-ригельная система из алюминиевого профиля, RAL 1024 (латунь) — AkzoNobel - Interpon GoldSplendour Y22359 Заполнение панелями типа Пв-3.1, Пв-3.2, Пв-6 Двери типа Дв-В10 - 1 шт.	2,72	5,31	2	14,44	Противопожарное исполнение EIW45
Вв-10 EIW120	Витражная стоечно-ригельная система из алюминиевого профиля, RAL 1024 (латунь) — AkzoNobel - Interpon GoldSplendour Y22359 Заполнение панелями типа Пв-4.1, Пв-4.2, Пв-6 Двери типа Дв-В5 - 1 шт., Дв-В6 - 1 шт.	5,72	5,31	1	30,37	Противопожарное исполнение EIW120
Вв-10.1 EIW120	Витражная стоечно-ригельная система из алюминиевого профиля, RAL 1024 (латунь) — AkzoNobel - Interpon GoldSplendour Y22359 Заполнение панелями типа Пв-4.1, Пв-4.2, Пв-6 Двери типа Дв-В6 - 2 шт.	5,72	5,31	1	30,37	Противопожарное исполнение EIW120
Вв-11 EIW120	Витражная стоечно-ригельная система из алюминиевого профиля, RAL 1024 (латунь) — AkzoNobel - Interpon GoldSplendour Y22359 Заполнение панелями типа Пв-4.1, Пв-4.2, Пв-6 Двери типа Дв-В5 - 1 шт.	5,72	5,31	3	30,37	Противопожарное исполнение EIW120
Вв-12 EIW120	Витражная стоечно-ригельная система из алюминиевого профиля, RAL 1024 (латунь) — AkzoNobel - Interpon GoldSplendour Y22359 Заполнение панелями типа Пв-4.1, Пв-4.2, Пв-6 Двери типа Дв-В6 - 1 шт.	5,72	5,31	1	30,37	Противопожарное исполнение EIW120

Спецификация внутренних витражей

Поз.	Описание	Размеры, м		Кол-во, шт.	Площадь, м²	Примечание
		Длина	Высота			
Вв-13 EIW45	Витражная стоечно-ригельная система из алюминиевого профиля, RAL 1024 (латунь) — AkzoNobel - Interpon GoldSplendour Y22359 Заполнение панелями типа Пв-3.1, Пв-3.2, Пв-6 Двери типа Дв-В7 - 1 шт.	1,92	5,31	1	10,20	Противопожарное исполнение EIW45
Вв-14 EIW45	Витражная стоечно-ригельная система из алюминиевого профиля, RAL 1024 (латунь) — AkzoNobel - Interpon GoldSplendour Y22359 Заполнение панелями типа Пв-2.3, Пв-2.4, Пв-6, Пв-8 Двери типа Дв-В17 - 4 шт., Дв-В18 - 1 шт.	16,14	5,61	1	90,55	Противопожарное исполнение EIW45
Вв-15 EIW120	Витражная стоечно-ригельная система из алюминиевого профиля, RAL 1024 (латунь) — AkzoNobel - Interpon GoldSplendour Y22359 Заполнение панелями типа Пв-4.1, Пв-4.2, Пв-6 Двери типа Дв-В14 - 1 шт.	2,72	3,81	2	10,36	Противопожарное исполнение EIW120
Вв-16 EIW120	Витражная стоечно-ригельная система из алюминиевого профиля, RAL 1024 (латунь) — AkzoNobel - Interpon GoldSplendour Y22359 Заполнение панелями типа Пв-4.1, Пв-4.2, Пв-6 Двери типа Дв-В13 - 1 шт.	2,72	3,81	2	10,36	Противопожарное исполнение EIW120
Вв-17 EIW120	Витражная стоечно-ригельная система из алюминиевого профиля, RAL 1024 (латунь) — AkzoNobel - Interpon GoldSplendour Y22359 Заполнение панелями типа Пв-4.1, Пв-4.2, Пв-6 Двери типа Дв-В6 - 1 шт.	5,72	3,81	2	21,79	Противопожарное исполнение EIW120
Вв-18 EIW120	Витражная стоечно-ригельная система из алюминиевого профиля, RAL 1024 (латунь) — AkzoNobel - Interpon GoldSplendour Y22359 Заполнение панелями типа Пв-4.1, Пв-4.2, Пв-6 Двери типа Дв-В5 - 1 шт.	5,72	3,81	4	21,79	Противопожарное исполнение EIW120
Вв-19 EIW120	Витражная стоечно-ригельная система из алюминиевого профиля, RAL 1024 (латунь) — AkzoNobel - Interpon GoldSplendour Y22359 Заполнение панелями типа Пв-4.1, Пв-4.2, Пв-6 Двери типа Дв-В14 - 1 шт.	5,52	3,81	1	21,03	Противопожарное исполнение EIW120
Вв-20 EIW120	Витражная стоечно-ригельная система из алюминиевого профиля, RAL 1024 (латунь) — AkzoNobel - Interpon GoldSplendour Y22359 Заполнение панелями типа Пв-4.1, Пв-4.2, Пв-6 Двери типа Дв-В13 - 1 шт.	5,52	3,81	1	21,03	Противопожарное исполнение EIW120
Вв-21 EIW30	Витражная стоечно-ригельная система из алюминиевого профиля, RAL 1024 (латунь) — AkzoNobel - Interpon GoldSplendour Y22359 Заполнение панелями типа Пв-2.1, Пв-2.2, Пв-6, Пв-7 Двери типа Дв-В8 - 4 шт., Дв-В9 - 1 шт.	15,90	4,11	2	65,35	Противопожарное исполнение EIW30
Вв-22 EIW30	Витражная стоечно-ригельная система из алюминиевого профиля, RAL 1024 (латунь) — AkzoNobel - Interpon GoldSplendour Y22359 Заполнение панелями типа Пв-2.1, Пв-2.2, Пв-6, Пв-7 Двери типа Дв-В8 - 1 шт., Дв-В9 - 3 шт.	15,90	4,11	1	65,35	Противопожарное исполнение EIW30
Вв-23 EIW45	Витражная стоечно-ригельная система из алюминиевого профиля, RAL 1024 (латунь) — AkzoNobel - Interpon GoldSplendour Y22359 Заполнение панелями типа Пв-3.1, Пв-3.2, Пв-6	5,42	3,81	6	20,65	Противопожарное исполнение EIW45
Вв-24 EIW45	Витражная стоечно-ригельная система из алюминиевого профиля, RAL 1024 (латунь) — AkzoNobel - Interpon GoldSplendour Y22359 Заполнение панелями типа Пв-3.1, Пв-3.2, Пв-6	2,51	3,11	2	7,81	Противопожарное исполнение EIW45
Вв-25 EIW45	Витражная стоечно-ригельная система из алюминиевого профиля, RAL 1024 (латунь) — AkzoNobel - Interpon GoldSplendour Y22359 Заполнение панелями типа Пв-3.1, Пв-3.2, Пв-6 Двери типа Дв-В10 - 1 шт.	11,31	3,51	1	39,70	Противопожарное исполнение EIW45
Вв-26 EIW45	Витражная стоечно-ригельная система из алюминиевого профиля, RAL 1024 (латунь) — AkzoNobel - Interpon GoldSplendour Y22359 Заполнение панелями типа Пв-3.1, Пв-3.2, Пв-6 Двери типа Дв-В11 - 1 шт.	11,31	3,51	1	39,70	Противопожарное исполнение EIW45
Вв-27 EIW120	Витражная стоечно-ригельная система из алюминиевого профиля, RAL 1024 (латунь) — AkzoNobel - Interpon GoldSplendour Y22359 Заполнение панелями типа Пв-4.1, Пв-4.2, Пв-6 Двери типа Дв-В14 - 1 шт.	2,77	3,81	2	10,55	Противопожарное исполнение EIW120
Вв-28 EIW120	Витражная стоечно-ригельная система из алюминиевого профиля, RAL 1024 (латунь) — AkzoNobel - Interpon GoldSplendour Y22359 Заполнение панелями типа Пв-4.1, Пв-4.2, Пв-6 Двери типа Дв-В13 - 1 шт.	2,77	3,81	2	10,55	Противопожарное исполнение EIW120
Вв-29 EIW120	Витражная стоечно-ригельная система из алюминиевого профиля, RAL 1024 (латунь) — AkzoNobel - Interpon GoldSplendour Y22359 Заполнение панелями типа Пв-4.1, Пв-4.2, Пв-6 Двери типа Дв-В5 - 1 шт.	5,82	3,81	4	22,17	Противопожарное исполнение EIW120
Вв-30 EIW120	Витражная стоечно-ригельная система из алюминиевого профиля, RAL 1024 (латунь) — AkzoNobel - Interpon GoldSplendour Y22359 Заполнение панелями типа Пв-4.1, Пв-4.2, Пв-6 Двери типа Дв-В6 - 1 шт.	5,82	3,81	2	22,17	Противопожарное исполнение EIW120
Вв-31 EIW120	Витражная стоечно-ригельная система из алюминиевого профиля, RAL 1024 (латунь) — AkzoNobel - Interpon GoldSplendour Y22359 Заполнение панелями типа Пв-4.1, Пв-4.2, Пв-6 Двери типа Дв-В14 - 1 шт.	5,62	3,81	1	21,41	Противопожарное исполнение EIW120
Вв-32 EIW120	Витражная стоечно-ригельная система из алюминиевого профиля, RAL 1024 (латунь) — AkzoNobel - Interpon GoldSplendour Y22359 Заполнение панелями типа Пв-4.1, Пв-4.2, Пв-6 Двери типа Дв-В13 - 1 шт.	5,62	3,81	1	21,41	Противопожарное исполнение EIW120
Вв-33 EIW45	Витражная стоечно-ригельная система из алюминиевого профиля, RAL 1024 (латунь) — AkzoNobel - Interpon GoldSplendour Y22359 Заполнение панелями типа Пв-3.1, Пв-3.2, Пв-6	2,51	3,81	2	9,56	Противопожарное исполнение EIW45
Вв-34 EIW45	Витражная стоечно-ригельная система из алюминиевого профиля, RAL 1024 (латунь) — AkzoNobel - Interpon GoldSplendour Y22359 Заполнение панелями типа Пв-3.1, Пв-3.2, Пв-6	11,82	4,11	2	48,58	Противопожарное исполнение EIW45
Вв-35 EIW30	Витражная стоечно-ригельная система из алюминиевого профиля, RAL 1024 (латунь) — AkzoNobel - Interpon GoldSplendour Y22359 Заполнение панелями типа Пв-2.1, Пв-2.2, Пв-6, Пв-7 Двери типа Дв-В8 - 1 шт., Дв-В9 - 4 шт.	15,90	4,11	1	65,35	Противопожарное исполнение EIW30
Вв-36 EIW120	Витражная стоечно-ригельная система из алюминиевого профиля, RAL 1024 (латунь) — AkzoNobel - Interpon GoldSplendour Y22359 Заполнение панелями типа Пв-4.1, Пв-4.2, Пв-6 Двери типа Дв-В5 - 1 шт.	5,82	3,86	4	22,47	Противопожарное исполнение EIW120
Вв-37 EIW120	Витражная стоечно-ригельная система из алюминиевого профиля, RAL 1024 (латунь) — AkzoNobel - Interpon GoldSplendour Y22359 Заполнение панелями типа Пв-4.1, Пв-4.2, Пв-6 Двери типа Дв-В6 - 1 шт.	5,82	3,86	2	22,47	Противопожарное исполнение EIW120
Вв-38 EIW120	Витражная стоечно-ригельная система из алюминиевого профиля, RAL 1024 (латунь) — AkzoNobel - Interpon GoldSplendour Y22359 Заполнение панелями типа Пв-4.1, Пв-4.2, Пв-6 Двери типа Дв-В14 - 1 шт.	5,62	3,86	1	21,69	Противопожарное исполнение EIW120
Вв-39 EIW120	Витражная стоечно-ригельная система из алюминиевого профиля, RAL 1024 (латунь) — AkzoNobel - Interpon GoldSplendour Y22359 Заполнение панелями типа Пв-4.1, Пв-4.2, Пв-6 Двери типа Дв-В13 - 1 шт.	5,62	3,86	1	21,69	Противопожарное исполнение EIW120
Вв-40 EIW120	Витражная стоечно-ригельная система из алюминиевого профиля, RAL 1024 (латунь) — AkzoNobel - Interpon GoldSplendour Y22359 Заполнение панелями типа Пв-4.1, Пв-4.2, Пв-6 Двери типа Дв-В14 - 1 шт.	2,77	3,86	2	10,69	Противопожарное исполнение EIW120
Вв-41 EIW120	Витражная стоечно-ригельная система из алюминиевого профиля, RAL 1024 (латунь) — AkzoNobel - Interpon GoldSplendour Y22359 Заполнение панелями типа Пв-4.1, Пв-4.2, Пв-6 Двери типа Дв-В13 - 1 шт.	2,77	3,86	2	10,69	Противопожарное исполнение EIW120
Вв-42.1 EIW45	Витражная стоечно-ригельная система из алюминиевого профиля, RAL 1024 (латунь) — AkzoNobel - Interpon GoldSplendour Y22359 Заполнение панелями типа Пв-3.1, Пв-3.2, Пв-6 Двери типа Дв-В16 - 1 шт.	2,95	5,31	1	15,66	Противопожарное исполнение EIW45
Вв-42.2 EIW45	Витражная стоечно-ригельная система из алюминиевого профиля, RAL 1024 (латунь) — AkzoNobel - Interpon GoldSplendour Y22359 Заполнение панелями типа Пв-3.1, Пв-3.2, Пв-6 Двери типа Дв-В15 - 1 шт.	2,95	5,31	1	15,66	Противопожарное исполнение EIW45

Примечания:

1. Общие указания, ведомость чертежей и ведомость спецификаций см. лист 1 данного раздела.
2. Размеры витражей определены по максимальным внешним габаритам профилей стоек и ригелей.
3. Размеры уточняются на стадии разработки КМ витражей и по результатам обмеров.
4. Типы и количество профилей, соединительных элементов см. КМ витражей.
5. Формула стеклопакетов уточняется производителем на стадии разработки РД.

Изм.	Кол. уч	Лист	№ док.	Подпись	Дата
ГАП		Пчелина			05.2025
ГИП		Матвеев			05.2025
Разработал		Иванцов			05.2025
Проверил		Кузьманина			05.2025
Н. контр.		Чуклов			05.2025

Шифр:292/08/23-Р — АР5

«Взрослая поликлиника на 750 посещений для южной части г. Новый Уренгой, в том числе затраты на проектно-изыскательские работы» по адресу: Российская Федерация, Ямало-Ненецкий автономный округ, Тюменская область, г. Новый Уренгой, мкр. Оптимистов

Архитектурные решения. Внутренняя отделка. Маркировочные планы. Внутренние витражи. Заполнение проемов. Спецификации и ведомости материалов

Стадия	Лист	Листов
Р	45	


Спецификации и ведомости материалов внутренних витражей

АРЕНА ПРОЕКТНЫЙ ИНСТИТУТ


Формат: А1

Взам. инв. №	Подп. и дата	Инв. № подл.


1 Типовой узел примыкания витража к лестнице
М 1 : 10

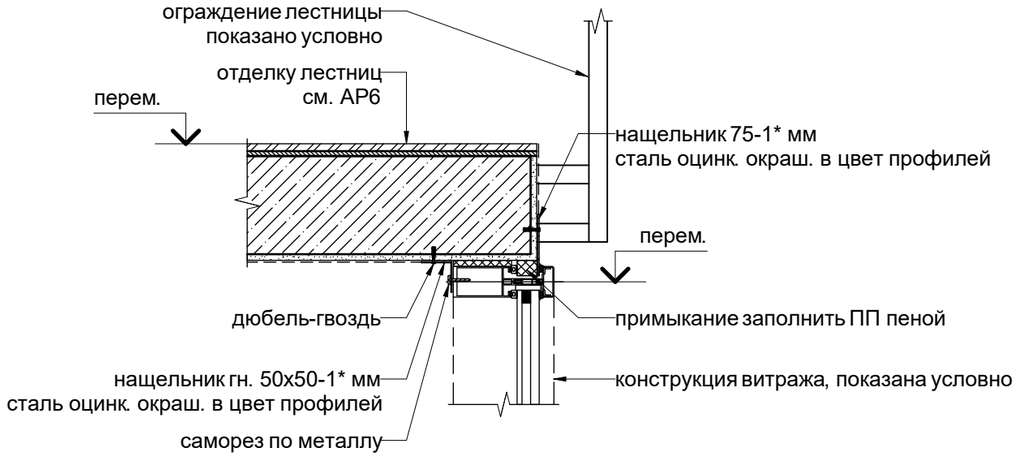

2 Типовой узел устройства противопожарной рассечки
М 1 : 10

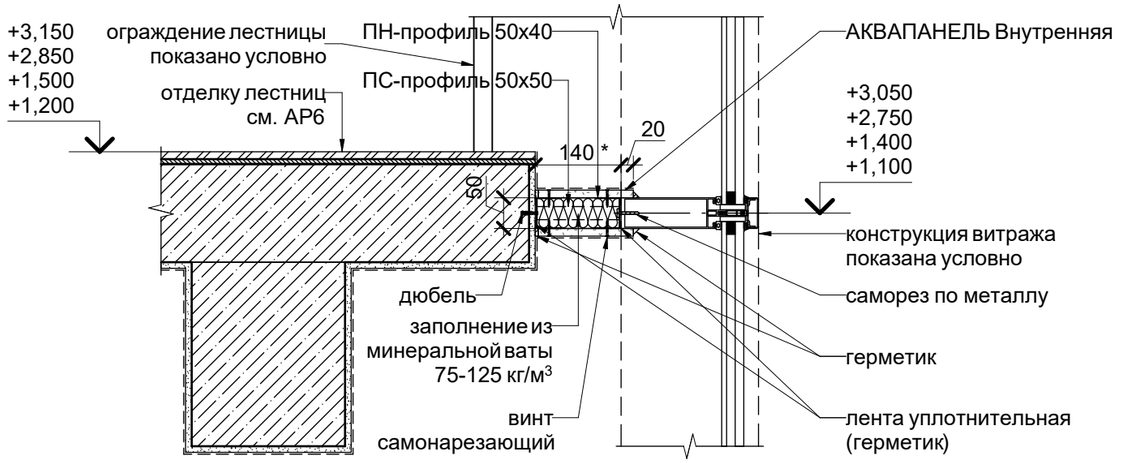

3 Типовой узел примыкания витражей
М 1 : 10

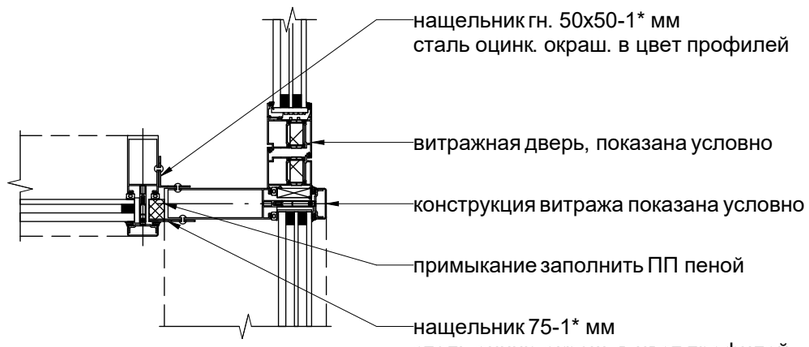

Примечания:

1. Общие указания, ведомость чертежей и ведомость спецификаций см. лист 1 данного раздела.
2. Размеры и привязки уточняются по результатам обмеров.
3. Узлы не являются монтажной схемой.
4. Габариты и привязки железобетонных конструкций см. КЖ.
5. Устройство примыканий и зашивки из ГКЛ не должны снижать общий предел огнестойкости противопожарной рассечки - EI 45.

± 0,000/55,00

						Шифр:292/08/23-Р — АР5
1	-	Зам.	719-24		07.2024	«Взрослая поликлиника на 750 посещений для южной части г. Новый Уренгой, в том числе затраты на проектно-изыскательские работы» по адресу: Российская Федерация, Ямало-Ненецкий автономный округ, Тюменская область, г. Новый Уренгой, мкр. Оптимистов
Изм.	Кол. уч	Лист	№ док.	Подпись	Дата	
ГАП		Пчелина			05.2025	Архитектурные решения. Внутренняя отделка. Маркировочные планы. Внутренние витражи. Заполнение проемов. Спецификации и ведомости материалов
ГИП		Матвеев			05.2025	Стадия: Р; Лист: 46; Листов:
Разработал		Иванцов			05.2025	
Проверил		Кузьманина			05.2025	
Н. контр.		Чуклов			05.2025	Узлы внутренних витражей 1-3

АРЕНА ПРОЕКТНЫЙ ИНСТИТУТ

Взам. инв. №
Подп. и дата
Инв. № подл.

Формат: А3

Ведомость заполнения дверных проемов

Поз.	Обозначение	Наименование	Описание	Проем, мм		Открывание	Порог	Класс устойчивости	Доводчик	Коробка	Замок	Полотно	Ручки	СКУД	Петли	Защелка	Наличники	Кромка	Кол-во, шт.	Примечания
				Ширина	Высота															
2С3	ГОСТ Р 57327-2016	ДПС 01 2080х960 пр EI30	Дверной внутренний противопожарный стальной глухой однопольный блок, с уплотнением в притворах	1000	2100	правый	выпадающий	-	с доводчиком	П-образная стальная, телескопическая	врезной	типа "сендвич", порошковая окраска	стационарные типа "скоба"	-	SIMONSWERK Variant V 8000 WF F1 цилиндрическая х 3	роликовая	-	-	18	
2С3.1	ГОСТ Р 57327-2016	ДПС 01 2080х1060 пр EI30	Дверной внутренний противопожарный стальной глухой однопольный блок, с уплотнением в притворах, вальмостойкий	1100	2100	правый	в составе коробки	II класс защиты по ГОСТ 34593-2019	с доводчиком	замкнутая стальная, угловая	не менее 2 замков 2 класса защиты, врезные	типа "сендвич", порошковая окраска	стационарные типа "скоба"	-	SIMONSWERK Variant V 8000 WF F1 цилиндрическая х 3	роликовая	-	-	1	Требуемый проем в чистоте 900 мм
2С4	ГОСТ Р 57327-2016	ДПС 01 2080х960 л EI30	Дверной внутренний противопожарный стальной глухой однопольный блок, с уплотнением в притворах	1000	2100	левый	выпадающий	-	с доводчиком	П-образная стальная, телескопическая	врезной	типа "сендвич", порошковая окраска	стационарные типа "скоба"	-	SIMONSWERK Variant V 8000 WF F1 цилиндрическая х 3	роликовая	-	-	10	
2С5	ГОСТ Р 57327-2016	ДПС 01 2080х1060 пр EI30	Дверной внутренний противопожарный стальной глухой однопольный блок, с уплотнением в притворах	1100	2100	правый	выпадающий	-	с доводчиком	П-образная стальная, телескопическая	врезной	типа "сендвич", порошковая окраска	стационарные типа "скоба"	-	SIMONSWERK Variant V 8000 WF F1 цилиндрическая х 3	роликовая	-	-	31	Требуемый проем в чистоте 900 мм
2С6	ГОСТ Р 57327-2016	ДПС 01 2080х1060 л EI30	Дверной внутренний противопожарный стальной глухой однопольный блок, с уплотнением в притворах	<варианты>	<варианты>	левый	выпадающий	-	с доводчиком	П-образная стальная, телескопическая	врезной	типа "сендвич", порошковая окраска	стационарные типа "скоба"	-	SIMONSWERK Variant V 8000 WF F1 цилиндрическая х 3	роликовая	-	-	39	Требуемый проем в чистоте 900 мм
2С7	ГОСТ Р 57327-2016	ДПС 02 2080х1410 пр EI30	Дверной внутренний противопожарный стальной глухой двупольный блок, с уплотнением в притворах	1450	2100	правый	выпадающий	-	с доводчиком	П-образная стальная, телескопическая	врезной	типа "сендвич", порошковая окраска	стационарные типа "скоба"	-	SIMONSWERK Variant V 8000 WF F1 цилиндрическая х 3	роликовая	-	-	3	Требуемый проем в чистоте 1200 мм при открытой большей створке не менее 900 мм
2С8	ГОСТ Р 57327-2016	ДПС 02 2080х1410 л EI30	Дверной внутренний противопожарный стальной глухой двупольный блок, с уплотнением в притворах	1450	2100	левый	выпадающий	-	с доводчиком	П-образная стальная, телескопическая	врезной	типа "сендвич", порошковая окраска	стационарные типа "скоба"	-	SIMONSWERK Variant V 8000 WF F1 цилиндрическая х 3	роликовая	-	-	5	Требуемый проем в чистоте 1200 мм при открытой большей створке не менее 900 мм
3С7	ГОСТ Р 57327-2016	ДПС 02 2080х1410 пр EI60	Дверной внутренний противопожарный стальной глухой двупольный блок, с уплотнением в притворах	1450	2100	правый	выпадающий	-	с доводчиком	П-образная стальная, телескопическая	врезной	типа "сендвич", порошковая окраска	стационарные типа "скоба"	-	SIMONSWERK Variant V 8000 WF F1 цилиндрическая х 3	роликовая	-	-	2	Требуемый проем в чистоте 1200 мм при открытой большей створке не менее 900 мм
4С3	ГОСТ Р 57327-2016	ДПС 01 2080х960 пр EI30	Дверной наружный противопожарный стальной глухой однопольный блок, с уплотнением в притворах, вальмостойкая	1000	2100	правый	выпадающий	-	с доводчиком	П-образна стальная, телескопическая	врезной	типа "сендвич", порошковая окраска	стационарные типа "скоба"	-	SIMONSWERK Variant V 8000 WF F1 цилиндрическая х 3	роликовая	-	-	2	
4С4	ГОСТ Р 57327-2016	ДПС 01 2080х960 л EI30	Дверной наружный стальной глухой двупольный блок, группы В, утепленный	1000	2100	левый	выпадающий	-	с доводчиком	П-образна стальная, телескопическая	врезной	типа "сендвич", порошковая окраска	стационарные типа "скоба"	-	SIMONSWERK Variant V 8000 WF F1 цилиндрическая х 3	роликовая	-	-	4	
4С6	ГОСТ Р 57327-2016	ДПС 01 2080х1060 л EIS30	Дверной блок внутренний, глухой, однопольный, с уплотнением в притворах, противопожарная дверь 2-го типа в дымогазонепроницаемомисполнении	1100	2100	левый	в составе коробки	-	с доводчиком	замкнутая стальная, угловая	врезной	типа "сендвич", порошковая окраска	стационарные типа "скоба"	-	SIMONSWERK Variant V 8000 WF F1 цилиндрическая х 3	роликовая	-	-	3	Требуемый проем в чистоте 900 мм
4С8	ГОСТ Р 57327-2016	ДПС 02 2080х1410 л EIS30	Дверной внутренний противопожарный стальной глухой двупольный блок, с уплотнением в притворах противопожарная дверь 2-го типа в дымогазонепроницаемом исполнении	1450	2100	левый	в составе коробки	-	с доводчиком	замкнутая стальная, угловая	врезной	типа "сендвич", порошковая окраска	стационарные типа "скоба"	-	SIMONSWERK Variant V 8000 WF F1 цилиндрическая х 3	роликовая	-	-	7	Требуемый проем в чистоте 1200 мм при открытой большей створке не менее 900 мм
18С7	ГОСТ Р 57327-2016	ДПСО 02 2080х1410 пр EIWS30	Дверной внутренний противопожарный стальной остекленный (более 25%) двупольный блок, с уплотнением в притворах	1450	2100	правый	выпадающий	-	с последовательным закрыванием полотен, с задержкой закрывания не менее 5 секунд	П-образная стальная, телескопическая	-	типа "сендвич", порошковая окраска, заполнение огнестойким стеклопакетом	стационарные типа "скоба"	-	SIMONSWERK Variant V 8000 WF F1 цилиндрическая х 3	роликовая	-	-	10	Требуемый проем в чистоте 1200 мм при открытой большей створке не менее 900 мм
18С7.1	ГОСТ Р 57327-2016	ДПСО 02 2080х1410 пр EIWS30	Дверной внутренний противопожарный дымогазонепроницаемый стальной остекленный (более 25%) двупольный блок, с уплотнением в притворах	1450	2100	правый	в составе коробки	-	с последовательным закрыванием полотен, с задержкой закрывания не менее 5 секунд	замкнутая стальная, угловая	-	типа "сендвич", порошковая окраска, заполнение огнестойким стеклопакетом	стационарные типа "скоба"	-	SIMONSWERK Variant V 8000 WF F1 цилиндрическая х 3	роликовая	-	-	6	Требуемый проем в чистоте 1200 мм при открытой большей створке не менее 900 мм
18С8	ГОСТ Р 57327-2016	ДПСО 02 2080х1410 л EIWS30	Дверной внутренний противопожарный стальной остекленный (более 25%) двупольный блок, с уплотнением в притворах	1450	2100	левый	выпадающий	-	с последовательным закрыванием полотен, с задержкой закрывания не менее 5 секунд	П-образная стальная, телескопическая	-	типа "сендвич", порошковая окраска, заполнение огнестойким стеклопакетом	стационарные типа "скоба"	-	SIMONSWERK Variant V 8000 WF F1 цилиндрическая х 3	роликовая	-	-	3	Требуемый проем в чистоте 1200 мм при открытой большей створке не менее 900 мм
18С8.1	ГОСТ Р 57327-2016	ДПСО 02 2080х1410 л EIWS30	Дверной внутренний противопожарный дымогазонепроницаемый стальной остекленный (более 25%) двупольный блок, с уплотнением в притворах	1450	2100	левый	в составе коробки	-	с последовательным закрыванием полотен, с задержкой закрывания не менее 5 секунд	замкнутая стальная, угловая	-	типа "сендвич", порошковая окраска, заполнение огнестойким стеклопакетом	стационарные типа "скоба"	-	SIMONSWERK Variant V 8000 WF F1 цилиндрическая х 3	роликовая	-	-	3	Требуемый проем в чистоте 1200 мм при открытой большей створке не менее 900 мм
19С7	ГОСТ Р 57327-2016	ДПСО 02 2080х1410 пр EIW60	Дверной внутренний противопожарный стальной остекленный (более 25%) двупольный блок, с уплотнением в притворах	1450	2100	правый	выпадающий	-	с последовательным закрыванием полотен, с задержкой закрывания не менее 5 секунд	П-образная стальная, телескопическая	-	типа "сендвич", порошковая окраска, заполнение огнестойким стеклопакетом	стационарные типа "скоба"	-	SIMONSWERK Variant V 8000 WF F1 цилиндрическая х 3	роликовая	-	-	3	Требуемый проем в чистоте 1200 мм при открытой большей створке не менее 900 мм
19С8	ГОСТ Р 57327-2016	ДПСО 02 2080х1410 л EIW60	Дверной внутренний противопожарный стальной остекленный (более 25%) двупольный блок, с уплотнением в притворах	1450	2100	левый	выпадающий	-	с последовательным закрыванием полотен, с задержкой закрывания не менее 5 секунд	П-образная стальная, телескопическая	-	типа "сендвич", порошковая окраска, заполнение огнестойким стеклопакетом	стационарные типа "скоба"	-	SIMONSWERK Variant V 8000 WF F1 цилиндрическая х 3	роликовая	-	-	1	Требуемый проем в чистоте 1200 мм при открытой большей створке не менее 900 мм
Д5	ГОСТ 475-2016	ДВ 1Рп 21 х 11 Г ПрБ	Дверной внутренний,деревянный распашной глухой однопольный блок	1100	2100	правый	-	Мд3	с задержкой закрывания не менее 5 секунд	П-образная из иннежерного массива, торцевая	врезной	ДСП с трубчатым заполнением, с покрытием HPL 0,6	стационарные типа "скоба"	-	Simonswerk VARIANT VN 2929/100	роликовая	деревянные	ПВХ 2мм	4	Требуемый проем в чистоте 900 мм
Д6	ГОСТ 475-2016	ДВ 1Рп 21 х 11 Г ПрБ	Дверной внутренний,деревянный распашной глухой однопольный блок	1100	2100	левый	-	Мд3	с задержкой закрывания не менее 5 секунд	П-образная из иннежерного массива, торцевая	врезной	ДСП с трубчатым заполнением, с покрытием HPL 0,6	стационарные типа "скоба"	-	Simonswerk VARIANT VN 2929/100	роликовая	деревянные	ПВХ 2мм	6	Требуемый проем в чистоте 900 мм
Д7	ГОСТ 475-2016	ДВ 2Рп 21 х 14,5 Г ПрБ	Дверной внутренний,деревянный распашной глухой двупольный блок	1450	2100	правый	-	Мд3	с последовательным закрыванием полотен, с задержкой закрывания не менее 5 секунд	П-образная из иннежерного массива, торцевая	врезной	ДСП с трубчатым заполнением, с покрытием HPL 0,6	стационарные типа "скоба"	-	Simonswerk VARIANT VN 2929/100	роликовая	деревянные	ПВХ 2мм	6	Проем в чистоте 1200 при открытой большей створке не менее 900 мм
Д8	ГОСТ 475-2016	ДВ 2Рп 21 х 14,5 Г ПрБ	Дверной внутренний,деревянный распашной глухой двупольный блок	1450	2100	левый	-	Мд3	с последовательным закрыванием полотен, с задержкой закрывания не менее 5 секунд	П-образная из иннежерного массива, торцевая	врезной	ДСП с трубчатым заполнением, с покрытием HPL 0,6	стационарные типа "скоба"	-	Simonswerk VARIANT VN 2929/100	роликовая	деревянные	ПВХ 2мм	3	Проем в чистоте 1200 при открытой большей створке не менее 900 мм
ДМ4	ГОСТ 475-2016	ДВ 1Рп 21 х 10 Г ПрБ	Дверной внутренний,деревянный распашной глухой однопольный блок, с отбойной полосой из нержавеющей стали (h=300мм) снизу	1000	2100	левый	-	Мд3	с доводчиком	П-образная из иннежерного массива, торцевая	врезной	ДСП с трубчатым заполнением, с покрытием HPL 0,6	нажимная	-	Simonswerk VARIANT VN 2929/100	роликовая	деревянные	ПВХ 2мм	2	
ДМ5	ГОСТ 475-2016	ДВ 1Рп 21 х 11 Г ПрБ	Дверной внутренний,деревянный распашной глухой однопольный блок, с отбойной полосой из нержавеющей стали (h=300мм) снизу	1100	2100	правый	-	Мд3	с задержкой закрывания не менее 5 секунд	П-образна стальная, торцевая	врезной	ДСП с трубчатым заполнением, с покрытием HPL 1	нажимная	-	Simonswerk TECTUS TE 540 3D	-	деревянные	нержавеющая сталь	106	Требуемый проем в чистоте 900 мм
ДМ6	ГОСТ 475-2016	ДВ 1Рп 21 х 11 Г ПрБ	Дверной внутренний,деревянный распашной глухой однопольный блок, с отбойной полосой из нержавеющей стали (h=300мм) снизу	1100	2100	левый	-	Мд3	с задержкой закрывания не менее 5 секунд	П-образна стальная, торцевая	врезной	ДСП с трубчатым заполнением, с покрытием HPL 1	нажимная	-	Simonswerk TECTUS TE 540 3D	-	деревянные	нержавеющая сталь	124	Требуемый проем в чистоте 900 мм
ДМ7	ГОСТ 475-2016	ДВ 2Рп 21 х 14,5 Г ПрБ	Дверной внутренний,деревянный распашной глухой двупольный блок, с отбойной полосой из нержавеющей стали (h=300мм) снизу	1450	2100	правый	-	Мд3	с задержкой закрывания не менее 5 секунд	П-образна стальная, торцевая	врезной	ДСП с трубчатым заполнением, с покрытием HPL 1	нажимная	-	Simonswerk TECTUS TE 540 3D	-	деревянные	нержавеющая сталь	11	
ДМ8	ГОСТ 475-2016	ДВ 2Рп 21 х 14,5 Г ПрБ	Дверной внутренний,деревянный распашной глухой двупольный блок, с отбойной полосой из нержавеющей стали (h=300мм) снизу	1450	2100	левый	-	Мд3	с задержкой закрывания не менее 5 секунд	П-образна стальная, торцевая	врезной	ДСП с трубчатым заполнением, с покрытием HPL 1	нажимная	-	Simonswerk TECTUS TE 540 3D	-	деревянные	нержавеющая сталь	8	
ДМок 6	ГОСТ 475-2016	ДВ 1Рп 21 х 11 Г ПрБ	Дверной внутренний,деревянный распашной глухой однопольный блок, с отбойной полосой из нержавеющей стали (h=300мм) снизу, с передаточным окном	1100	2100	левый	-	Мд3	-	незамкнутая, алюминиевая	врезной	ДСП с трубчатым заполнением, с покрытием HPL 0,6	нажимная	-	для дверей весом до 120кг	-	деревянные	ПВХ 2мм	2	Требуемый проем в чистоте 900 мм
ДМок 7	ГОСТ 475-2016	ДВ 1Рп 21 х 11 Г ПрБ	Дверной внутренний,деревянный распашной глухой однопольный блок, с отбойной полосой из нержавеющей стали (h=300мм) снизу, с передаточным окном	1100	2100	левый	-	Мд3	-	незамкнутая, алюминиевая	врезной	ДСП с трубчатым заполнением, с покрытием HPL 0,6	нажимная	-	для дверей весом до 120кг	-	деревянные	ПВХ 2мм	1	Требуемый проем в чистоте 900 мм
П1	ГОСТ 30970-2014	ДПВ С Г Бпр Оп Пр Р 2080х860	Дверной внутренний распашной глухой однопольный блок из ПВХ профилей	900	2100	правый	-	-	-	П-образная ПВХ, торцевая	врезной сантехнический	белое, окрашенное в массе	нажимная	-	SIMONSWERK SIKU 3D Serie K 3035 RAL 9016	-	ПВХ	ПВХ 2мм	31	
П2	ГОСТ 30970-2014	ДПВ С Г Бпр Оп Л Р 2080х860	Дверной внутренний распашной глухой однопольный блок из ПВХ профилей	900	2100	левый	-	-	-	П-образная ПВХ, торцевая	врезной сантехнический	белое, окрашенное в массе	нажимная	-	SIMONSWERK SIKU 3D Serie K 3035 RAL 9016	-	ПВХ	ПВХ 2мм	44	
П5	ГОСТ 30970-2014	ДПВ С Г Бпр Оп Пр Р 2080х1060	Дверной внутренний распашной глухой однопольный блок из ПВХ профилей	1100	2100	правый	-	-	с задержкой закрывания не менее 5 секунд	П-образная ПВХ, торцевая	врезной сантехнический	белое, окрашенное в массе	нажимная	-	SIMONSWERK SIKU 3D Serie K 3035 RAL 9016	-	ПВХ	нержавеющая сталь	9	Требуемый проем в чистоте 900 мм
П6	ГОСТ 30970-2014	ДПВ С Г Бпр Оп Л Р 2080х1060	Дверной внутренний распашной глухой однопольный блок из ПВХ профилей	1100	2100	левый	-	-	с задержкой закрывания не менее 5 секунд	П-образная ПВХ, торцевая	врезной сантехнический	белое, окрашенное в массе	нажимная	-	SIMONSWERK SIKU 3D Serie K 3035 RAL 9016	-	ПВХ	нержавеющая сталь	19	Требуемый проем в чистоте 900 мм
С1	ГОСТ 31173-2016	ДСВ, В, Оп, Брг, Пр 2080х860	Дверной внутренний стальной глухой однопольный блок, группы В	900	2100	правый	-	М2	-	П-образная стальная, телескопическая	врезной	порошковая окраска	нажимная	-	SIMONSWERK Variant V 8000 WF F1 цилиндрическая х 3	-	-	стальная	1	
С3	ГОСТ 31173-2016	ДСВ, В, Оп, Брг, Пр 2080х960	Дверной внутренний стальной глухой однопольный блок, группы В	1000	2100	правый	-	М2	с доводчиком	П-образная стальная, телескопическая	врезной	типа "сендвич", порошковая окраска	стационарные типа "скоба"	-	SIMONSWERK Variant V 8000 WF F1 цилиндрическая х 3	роликовая	-	-	28	
С4	ГОСТ 31173-2016	ДСВ, В, Оп, Брг, Л 2080х960	Дверной внутренний стальной глухой однопольный блок, группы В	1000	2100	левый	-	М2	с доводчиком	П-образная стальная, телескопическая	врезной	типа "сендвич", порошковая окраска	стационарные типа "скоба"	-	SIMONSWERK Variant V 8000 WF F1 цилиндрическая х 3	роликовая	-	-	16	
С5	ГОСТ 31173-2016	ДСВ, В, Оп, Брг, Пр 2080х1060	Дверной внутренний стальной глухой однопольный блок, группы В	1100	2100	правый	-	М2	с доводчиком	П-образная стальная, телескопическая	врезной	типа "сендвич", порошковая окраска	стационарные типа "скоба"	-	SIMONSWERK Variant V 8000 WF F1 цилиндрическая х 3	роликовая	-	-	6	Требуемый проем в чистоте 900 мм
С5.1	ТУ 32.50.11.000-001-17 459079-2018	ДРПС-1,5-1П (1060х2080)	Дверной внутренний стальной глухой однопольный блок, рентгенозащитный	1100	2100	правый	-	-	с задержкой закрывания не менее 5 секунд	замкнутая, пультовая, рентгенозащитная	замок FUARO 2018	рентгенозащитноестальное с сотовым заполнением, с листовым свинцом ДПРНМ С2 ГОСТ 9559-75 эквивалент 1,5, с порошковым покрытием	нажимная ручка U-form FUARO DSS-0203/19 нерж.	-	приварные регулируемые петли	-	стальные, освинцованные со стороны источника излучения	нержавеющая сталь	2	Требуемый проем в чистоте 900 мм
С6	ГОСТ 31173-2016	ДСВ, В, Оп, Брг, Л 2080х1060	Дверной внутренний стальной глухой однопольный блок, группы В	1100	2100	левый	-	М2	с доводчиком	П-образная стальная, телескопическая	врезной	типа "сендвич", порошковая окраска	стационарные типа "скоба"	-	SIMONSWERK Variant V 8000 WF F1 цилиндрическая х 3	роликовая	-	-	4	Требуемый проем в чистоте 900 мм
С6.1	ТУ 32.50.11.000-001-17 459079-2018	ДРПС-1,5-1П (1060х2080)	Дверной внутренний стальной глухой однопольный блок,рентгенозащитный	1100	2100	левый	-	-	с задержкой закрывания не менее 5 секунд	замкнутая, пультовая, рентгенозащитная	замок FUARO 2018	рентгенозащитноестальное с сотовым заполнением, с листовым свинцом ДПРНМ С2 ГОСТ 9559-89 эквивален 1,5, с порошковым покрытием	нажимная ручка U-form FUARO DSS-0203/19 нерж.	-	приварные регулируемые петли	-	стальные, освинцованные со стороны источника излучения	нержавеющая сталь	1	Требуемый проем в чистоте 900 мм
С7	ГОСТ 31173-2016	ДСВ, В, Дл, Брг, Пр 2080х1410	Дверной внутренний стальной глухой,двупольный блок, группы В	1450	2100	правый	-	-	с доводчиком	П-образная стальная, телескопическая	врезной	типа "сендвич", порошковая окраска	стационарные типа "скоба"	-	SIMONSWERK Variant V 8000 WF F1 цилиндрическая х 3	-	-	-	4	Требуемый проем в чистоте 1200 мм при открытой большей створке не менее 900 мм
С8	ГОСТ 31173-2016	ДСВ, В, Дл, Брг, Л 2080х1410	Дверной внутренний стальной глухой,двупольный блок, группы В	1450	2100	левый	-	-	с доводчиком	П-образная стальная, телескопическая	врезной	типа "сендвич", порошковая окраска	стационарные типа "скоба"	-	SIMONSWERK Variant V 8000 WF F1 цилиндрическая х 3	-	-	-	3	Требуемый проем в чистоте 1200 мм при открытой большей створке не менее 900 мм
С8.1	ТУ 32.50.11.000-001-17 459079-2018	ДРКС-1,5-2П (1820х2080)	Дверной внутренний стальной глухой,двупольный блок, рентгенозащитный	1850	2100	левый	-	-	с задержкой закрывания не менее 5 секунд	замкнутая, коридорная, рентгенозащитная	замок FUARO 2018	рентгенозащитноестальное с сотовым заполнением, с листовым свинцом ДПРНМ С2 ГОСТ 9559-89 эквивален 1,5, с порошковым покрытием	нажимная ручка U-form FUARO DSS-0203/19 нерж.	-	приварные регулируемые петли	-	стальные, освинцованные со стороны источника излучения	нержавеющая сталь	2	Требуемый проем в чистоте 1200 мм при открытой большей створке не менее 900 мм
С8.2	ТУ 32.50.11.000-001-17 459079-2018	ДРПС-1,5-1П (960х2080)	Дверной внутренний стальной глухой однопольный блок,рентгенозащитный	1000	2100	левый	-	-	с задержкой закрывания не менее 5 секунд	замкнутая, пультовая, рентгенозащитная	замок FUARO 2018	рентгенозащитноестальное с сотовым заполнением, с листовым свинцом ДПРНМ С2 ГОСТ 9559-89 эквивален 1,5, с порошковым покрытием	нажимная ручка U-form FUARO DSS-0203/19 нерж.	-	приварные регулируемые петли	-	стальные, освинцованные со стороны источника излучения	нержавеющая сталь	2	Требуемый проем в чистоте 900 мм
С19	ТУ 32.50.11.000-001-17 459079-2018	ДРКС-1,5-2П (1420х2080)	Дверной внутренний стальной глухой,двупольный блок, рентгенозащитный	1450	2100	левый	-	-	с задержкой закрывания не менее 5 секунд	замкнутая, коридорная, рентгенозащитная	замок FUARO 2018	рентгенозащитноестальное с сотовым заполнением, с листовым свинцом ДПРНМ С2 ГОСТ 9559-89 эквивален 1,5, с порошковым покрытием	нажимная ручка U-form FUARO DSS-0203/19 нерж.	-	приварные регулируемые петли	-	стальные, освинцованные со стороны источника излучения	нержавеющая сталь	1	Требуемый проем в чистоте 1200 мм при открытой большей створке не менее 900 мм

Примечания:

1. Общие указания, ведомость чертежей и ведомость спецификаций см. лист 1 данного раздела.
2. Изменение цвета изделия, фурнитуры согласовать с Проектировщиком и Заказчиком.
3. До изготовления изделий выполнить обмеры дверных проемов и при необходимости изменения размеров согласовать с Проектировщиком и Заказчиком.
4. Нормируемое значение сопротивления теплопередаче наружных дверей принять согласно расчету стадии П.
5. Нормируемая поперечная воздухопроницаемость наружных дверей принимается по таблице 9 СП 50.13330.2012.

Шифр 292/08/23-Р

АР5

Изм.	Кол. уч.	Лист	№ док.	Подпись	Дата
ГАП		Пчелина			05.2025
ГИП		Матвеев			05.2025
Разработал		Кузьмина			05.2025
Проверил		Иванцов			05.2025
Н. контр.		Чулов			05.2025

«Взрослая поликлиника на 750 посещений для южной части г. Новый Уренгой, в том числе затраты на проектно-изыскательские работы» по адресу: Российская Федерация, Ямало-Ненецкий автономный округ, Тюменская область, г. Новый Уренгой, мкр. Оптимистов

Стадия	Лист	Листов
Р	47	

Архитектурные решения. Внутренняя отделка. Маркировочные планы. Внутренние витражи. Заполнение проемов. Спецификации и ведомости материалов


Ведомость заполнения дверных проемов


АРЕНА ПРОЕКТНЫЙ ИНСТИТУТ

Формат: А0

Инв. № подл. | Подп. и дата | Взам. инв. №

Спецификация заполнения оконных проемов						
Поз.	Обозначение	Описание	Изделие, мм		Кол-во, шт.	Примечания
			Ширина	Высота		
ОК1	ТУ 6968-007-17459079-06	Рентгенозащитное окно	1280	1080	1	Поставляется в комплекте с оборудованием КТ, уточнять с производителем
ОК2	ГОСТ 23166-99	Оконный блок из ПВХ профилей, глухой, ламинированный, с подоконником	870	1460	3	
ОК3	ТУ 6968-007-17459079-06	Рентгенозащитное окно, со свинцовым стеклом СРЗ эквивалентом 2,5, с рентгенозащитными наличниками, обеспечивающими нахлест 25мм по всему периметру со стороны источника излучения	1000	800	2	
ОК4	ТУ 6968-007-17459079-06	Рентгенозащитное окно, со свинцовым стеклом СРЗ эквивалентом 2,5, с рентгенозащитными наличниками, обеспечивающими нахлест 25мм по всему периметру со стороны источника излучения	1000	800	1	

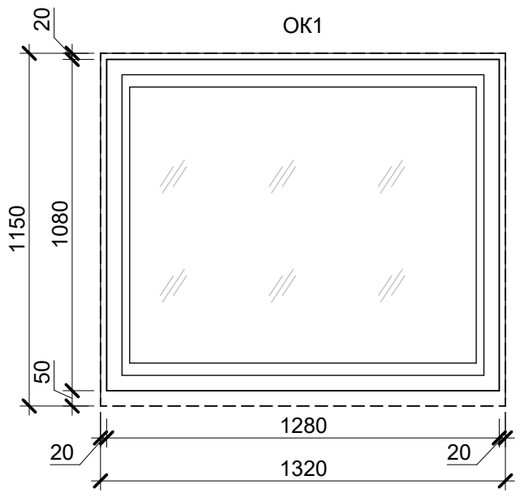

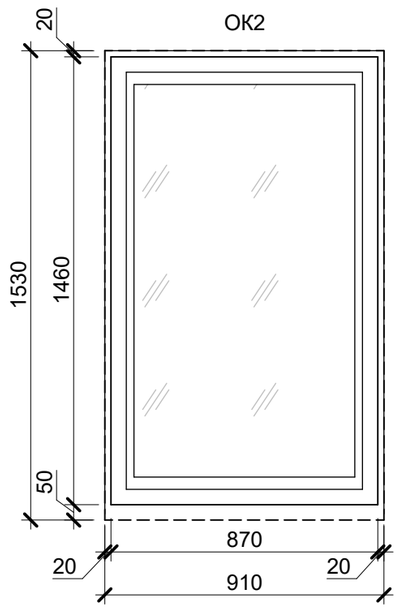

МАСШТАБ 1 : 20

Примечания:

1. Общие указания, ведомость чертежей и ведомость спецификаций см. лист 1 данного раздела.
2. Изменение цвета изделия, фурнитуры согласовать с Проектировщиком и Заказчиком.
3. До изготовления изделий выполнить обмеры оконных проемов и при необходимости изменения размеров согласовать с Проектировщиком и Заказчиком.

Изм.	Кол. уч	Лист	№ док.	Подпись	Дата
ГАП		Пчелина			05.2025
ГИП		Матвеев			05.2025
Разработал		Иванцов			05.2025
Проверил		Кузьманина			05.2025
Н. контр.		Чуклов			05.2025

Шифр:292/08/23-Р

АР5

«Взрослая поликлиника на 750 посещений для южной части г. Новый Уренгой, в том числе затраты на проектно-изыскательские работы»
по адресу: Российская Федерация, Ямало-Ненецкий автономный округ, Тюменская область, г. Новый Уренгой, мкр. Оптимистов

Архитектурные решения. Внутренняя отделка. Маркировочные планы. Внутренние витражи. Заполнение проемов. Спецификации и ведомости материалов

Стадия	Лист	Листов
Р	48	

Спецификация заполнения оконных проемов

АРЕНА ПРОЕКТНЫЙ ИНСТИТУТ

Взам. инв. №


Подп. и дата

Инв. № подл.

Формат: А3

Внутреннее ограждение лестниц Огв-1

Прямой участок

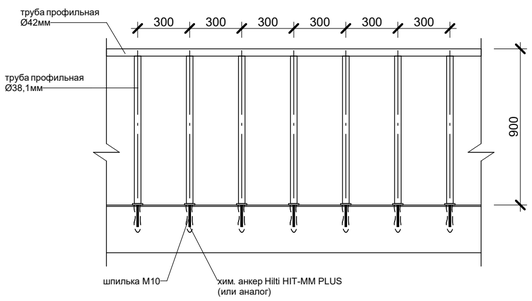


Наклонный участок




Внутреннее ограждение лестниц Огв-3

Прямой участок

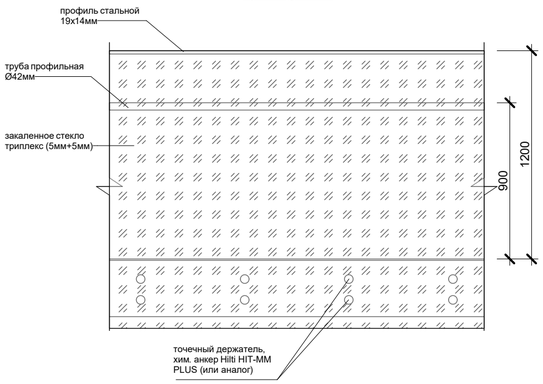


Наклонный участок

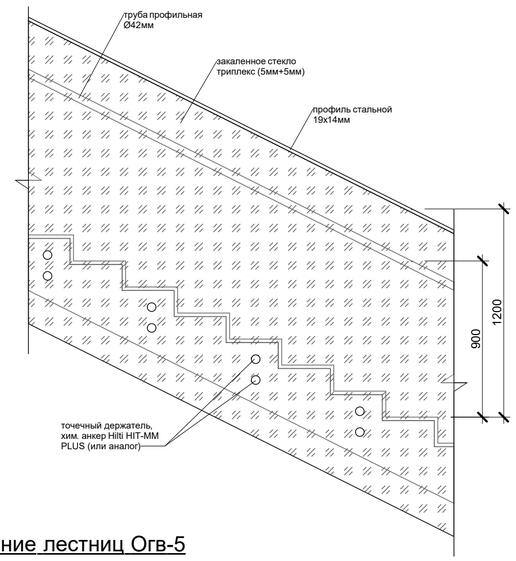


Внутреннее ограждение лестниц Огв-5


Прямой участок

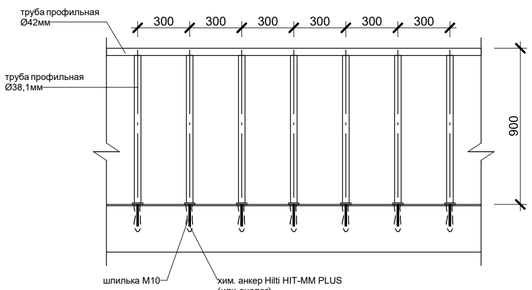

Наклонный участок

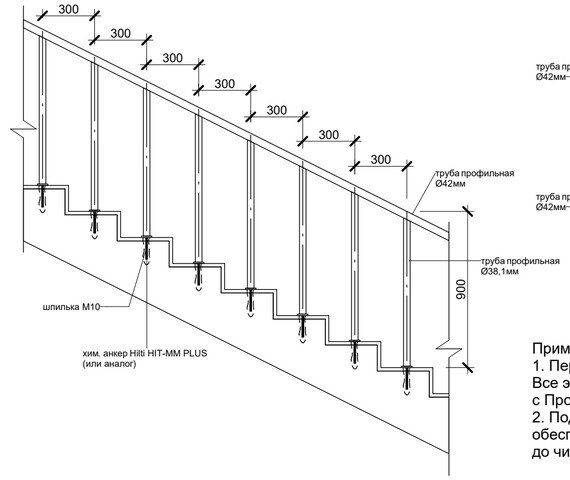

Внутреннее ограждение Огв-4

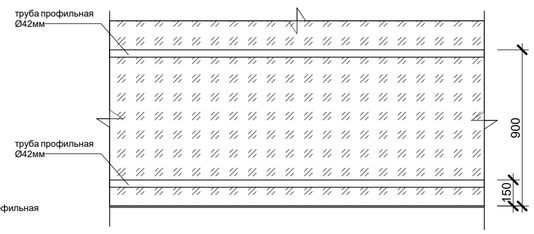


Примечание:
1. Перед изготовлением ограждений произвести контрольный замер. Все элементы ограждений, количество и типы креплений согласовать с Производителем и Заказчиком.
2. Подобрать торцевое крепление для ограждений Огв-2, Огв-3 с выносом, обеспечивающим ширину марша от поручня до поручня/от поручня до чистовой отделки стены не менее 1350мм.

Спецификация внутренних ограждений


Тип	Данные элементов ограждения	Описание	Длина, (п.м)	Прим.
ОГв-1	1. поручень - труба профильная Ø42мм - 1м 2. стойка h-860 мм - труба профильная Ø38,1мм - 4 шт. (шаг 300мм) 3. декоративная заглушка Ø50мм - 4 шт. 4. химический анкер - Hilti HIT-MM PLUS (или аналог) - 4 шт. Все элементы - полированная нержавеющая сталь AISI 316, цвет RAL 1024 (латунь) — AkzoNobel - Interpon GoldSplendour Y22359	Высота расположения поручня - 900мм, крепление стоек - к верху плиты/марша	63,03	Ограждение внутренних лестниц ниже отм. 0,000
ОГв-2	1. верхняя направляющая - труба профильная Ø 42мм - 1м 2. поручень h-900мм- труба профильная Ø 42мм - 1м 3. стойка h-1450мм - труба из нержавеющей стали 30х30 мм, с торцевым креплением. Шаг 600 мм - 2 шт 4. держатель поручня- гнутик с ложементом Ø42 мм - 1 шт 5. нижняя направляющая - труба профильная Ø 15мм - 1м 7. заполнение - труба профильная Ø 15мм h-1050мм - 1м, шаг 100мм - 9 шт 8. торцевое крепление - 4 шт 9. химический анкер - Hilti HIT-MM PLUS (или аналог) - 8 шт Все элементы - полированная нержавеющая сталь AISI 316, цвет RAL 1024 (латунь) — AkzoNobel - Interpon GoldSplendour Y22359	Высота расположения поручня - 1200мм, крепление стоек - к торцу плиты/марша	498,40	Ограждение внутренних лестниц на отм. 0,000 и выше
ОГв-3	1. профиль стальной 19х14мм (для стекол толщ. 10мм) h=1200мм- 1 м 2. поручень h=900мм - труба профильная Ø42мм - 1м 3. выносной держатель поручня с ложементом Ø42 мм для крепления к стеклу– 1 шт 4. закаленное стекло триплекс (5мм+5мм) с обработанной кромкой h=1600мм - 1м 5. точечный стеклодержатель в комплекте с гайкой - 4 шт 6. химический анкер - Hilti HIT-MM PLUS (или аналог) - 4 шт Все элементы - полированная нержавеющая сталь AISI 316, цвет RAL 1024 (латунь) — AkzoNobel - Interpon GoldSplendour Y22359	Цельностеклянное ограждение высотой 1200мм, высота расположения поручня - 900мм, крепление - к торцу плиты/марша на точечных стеклодержателях	83,61	Ограждение лестниц атриума
ОГв-4	Поручень: 1. поручень - труба профильная Ø42мм - 1м 2. выносной держатель поручня с ложементом Ø42 мм– 1 шт Отбойник 1.отбойник - труба профильная Ø42мм - 1м 2.выносной держатель поручня с ложементом – 1 шт Все элементы - полированная нержавеющая сталь AISI 316, цвет RAL 1024 (латунь) — AkzoNobel - Interpon GoldSplendour Y22359	Высота расположения поручня - 900мм, отбойника - 150мм, крепление к импостам витража	86,63	Ограждение атриума
ОГв-5	1. поручень - труба профильная Ø42мм - 1м 2. стойка h-860 мм - труба профильная Ø38,1мм - 4 шт. (шаг 300мм) 3. декоративная заглушка Ø50мм - 4 шт. 4. химический анкер - Hilti HIT-MM PLUS (или аналог) - 4 шт. Все элементы - полированная нержавеющая сталь AISI 316	Высота расположения поручня - 900мм, крепление стоек - к верху плиты/марша	7,41	Ограждение внутренних лестниц в помещениях КНС

Внутреннее ограждение лестниц Огв-2

Прямой участок

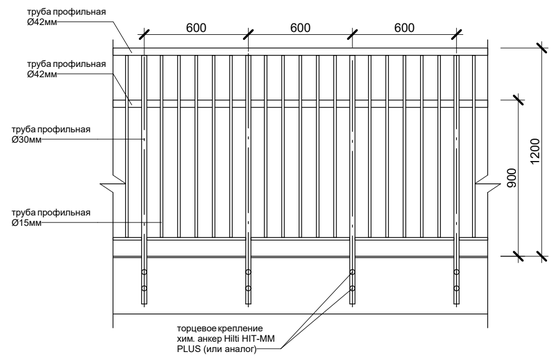

Наклонный участок

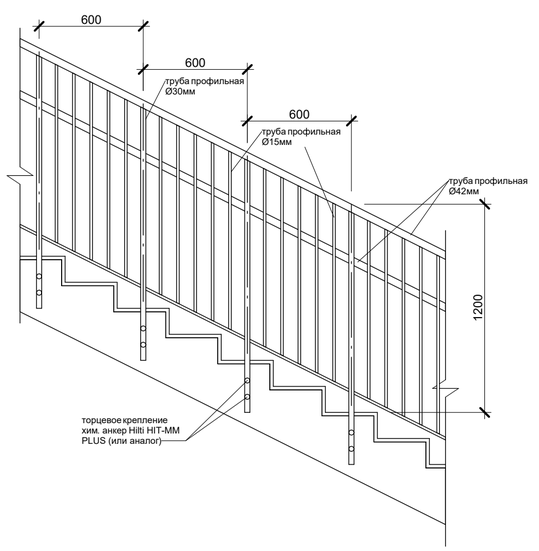

МАСШТАБ 1 : 25

						Шифр:292/08/23-Р	АР5
1	-	Зам.	719-24		07.2024	«Взрослая поликлиника на 750 посещений для южной части г. Новый Уренгой, в том числе затраты на проектно-изыскательские работы» по адресу: Российская Федерация, Ямало-Ненецкий автономный округ, Тюменская область, г. Новый Уренгой, мкр. Оптимистов	
Изм.	Кол. уч	Лист	№ док.	Подпись	Дата		
ГАП		Пчелина			05.2025	Архитектурные решения. Внутренняя отделка. Маркировочные планы. Внутренние витражи. Заполнение проемов. Спецификации и ведомости материалов	Стадия: Р; Лист: 49; Листов:
ГИП		Матвеев			05.2025		
Разработал		Кузьманина			05.2025		
Проверил		Иванцов			05.2025		
Н. контр.		Чуклов			05.2025	Спецификация внутренних ограждений	АРЕНА ПРОЕКТНЫЙ ИНСТИТУТ

Взам. инв. №
Подп. и дата
Инв. № подл.

Формат: А2

Спецификация сантехнических перегородок

Поз.	Описание	Ед. изм.	Кол-во.	Примечание
1	Разделительный экран с дверью (700мм) для кабин санузлов (850х2040 мм). Материал HPL толщ. 12 мм, RAL 9002 (или аналог)	шт.	60	Габариты уточнить по месту
2	Разделительная стенка между кабинками (h - 2040 мм). Материал HPL толщ. 12 мм, RAL 9002 (или аналог)	пог.м	45,46	Габариты уточнить по месту

Спецификация настенных зеркал

Поз.	Описание	Кол-во, шт.	Примечания
1-Зерк	Зеркало 500х850(h) мм	64	В кабинетах, помещениях/ санузлах персонала и посетителей
2-Зерк	Зеркало наклонное для МГН 600х750(h) мм	27	В составе раковин в санузлах МГН

Спецификация противопожарных штор ШП

Поз.	Описание	Ширина проема, м	Высота проема, м	Кол-во, шт.	Примечание
ШП-1	Штора противопожарная автоматическая, от пола до перекрытия, с дверью, EI(W) 30	5,80	5,63	1	
ШП-2	Штора противопожарная автоматическая, от пола до перекрытия, EI(W) 30	5,45	5,33	3	
ШП-3	Штора противопожарная автоматическая, от пола до перекрытия, с дверью, EI(W) 30	4,65	5,33	1	
ШП-4	Штора противопожарная автоматическая, от пола до перекрытия, с дверью, EI(W) 30	4,10	5,33	2	

Спецификация зашивки подоконного пространства

Поз.	Описание	Длина, пог.м	Примечание
Эк-1	Декоративный экран из перфорированного металлического листа Г-образный. Ширина развёртки 900мм (внешний вид согласно дизайн-проекту) Крепление в ж/б конструкции и фасадный профиль, шаг 300 мм	214,50	Высота подоконника 1000мм
Эк-2	1. Каркас - ПН/ПС-профиль шир.50мм, шаг 600. Отступ от наружной стены 200 мм 2. Двухслойная обшивка из АКВАПАНЕЛЬ Внутренняя 12,5*2 с одной стороны, от пола до нижнего профиля оконного проема (согласно дизайн-проекту) 3. Декоративный навесной экран вертикальный (внешний вид согласно дизайн-проекту) 4. Подоконник перфорированный шир. 300мм (внешний вид согласно дизайн-проекту)	760,16	Высота подоконника 700мм
Эк-3	1. Каркас - ПН/ПС-профиль шир.50мм, шаг 600. Отступ от наружной стены перем. 2. Двухслойная обшивка из АКВАПАНЕЛЬ Внутренняя 12,5*2 с одной стороны, от пола до нижнего профиля оконного проема (согласно дизайн-проекту) 3. Декоративный навесной экран вертикальный (внешний вид согласно дизайн-проекту) 4. Подоконник перфорированный шир. переменная (согласно линии фасада)	15,81	Высота подоконника 700мм

Примечания:

1. Общие указания, ведомость чертежей и ведомость спецификаций см. лист 1 данного раздела.
2. Размеры уточняются по результатам обмеров.
3. Докративные экраны предусмотрены: Эк-1 - вдоль фасада 1 этажа; Эк-2 - вдоль фасада 2-4 этажей; Эк-3 - вдроль фасада в Конференц-зале (пом. 4063).
4. Указанные материалы могут быть заменены на аналоги с такими же или лучшими техническими характеристиками после предоставления соответствующих сертификатов российского образца, совместимости материалов и их взаимодействия в пироге, и согласования с Проектировщиком и Заказчиком.

Взам. инв. №

Подп. и дата

Инв. № подл.

Изм.	Кол. уч	Лист	№ док.	Подпись	Дата
ГАП		Пчелина			05.2025
ГИП		Матвеев			05.2025
Разработал		Кузьманина			05.2025
Проверил		Иванцов			05.2025
Н. контр.		Чуклов			05.2025

Шифр:292/08/23-Р

АР5

«Взрослая поликлиника на 750 посещений для южной части г. Новый Уренгой, в том числе затраты на проектно-изыскательские работы»
по адресу: Российская Федерация, Ямало-Ненецкий автономный округ, Тюменская область, г. Новый Уренгой, мкр. Оптимистов

Архитектурные решения. Внутренняя отделка. Маркировочные планы. Внутренние витражи. Заполнение проемов. Спецификации и ведомости материалов


Стадия	Лист	Листов
Р	50	

Спецификации элементов внутреннего оборудования


АРЕНА ПРОЕКТНЫЙ ИНСТИТУТ

Формат: А3


1 Типовой узел устройства деформационного шва в полу
М 1 : 10

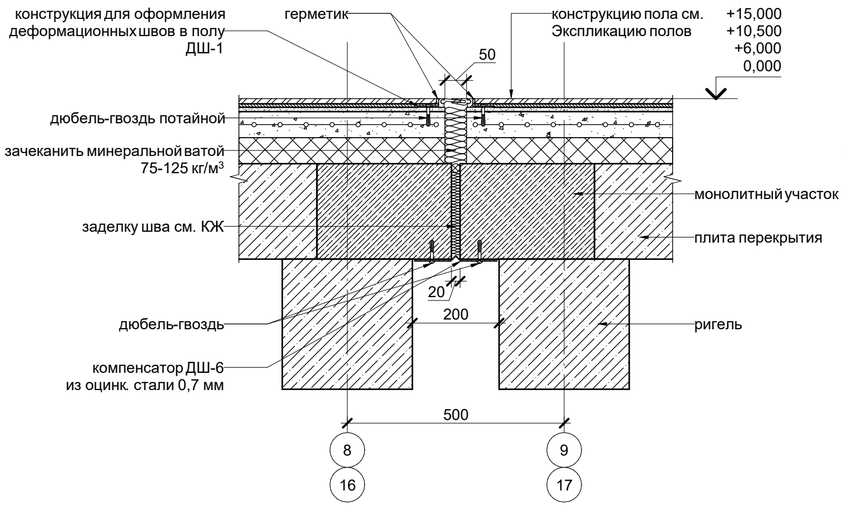


2 Типовой узел устройства деформационного шва в полу с примыканием к стене
М 1 : 10

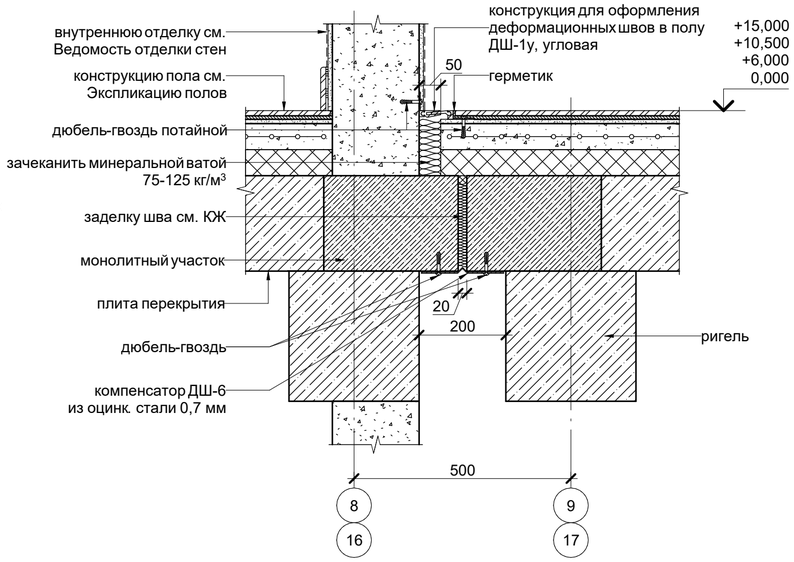


5 Типовой узел устройства деформационного шва в стене
М 1 : 10

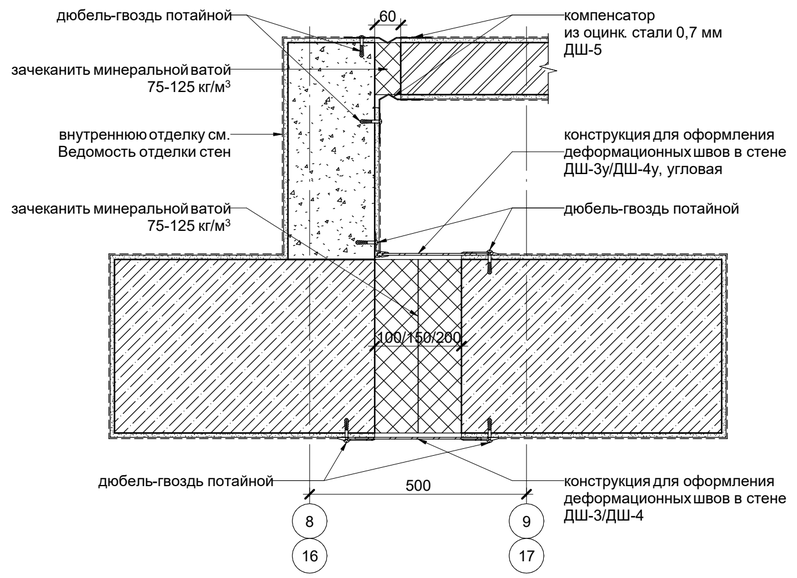

3 Узел устройства деформационного шва в полу подвала
М 1 : 10

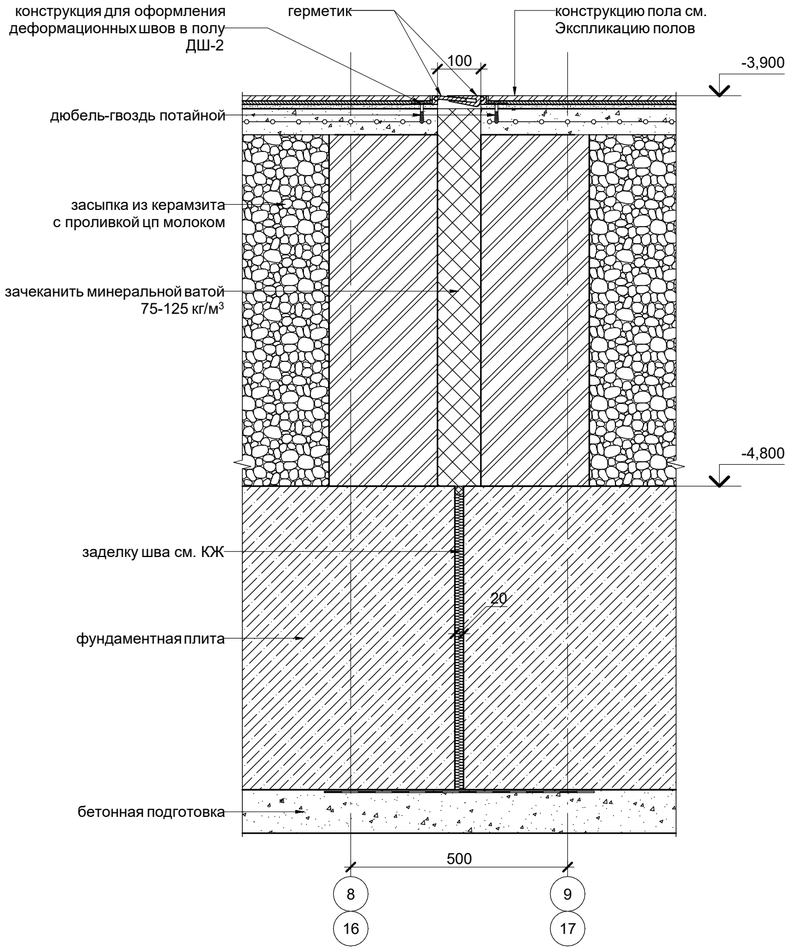

4 Узел устройства деформационного шва в полу подвала с примыканием к стене
М 1 : 10

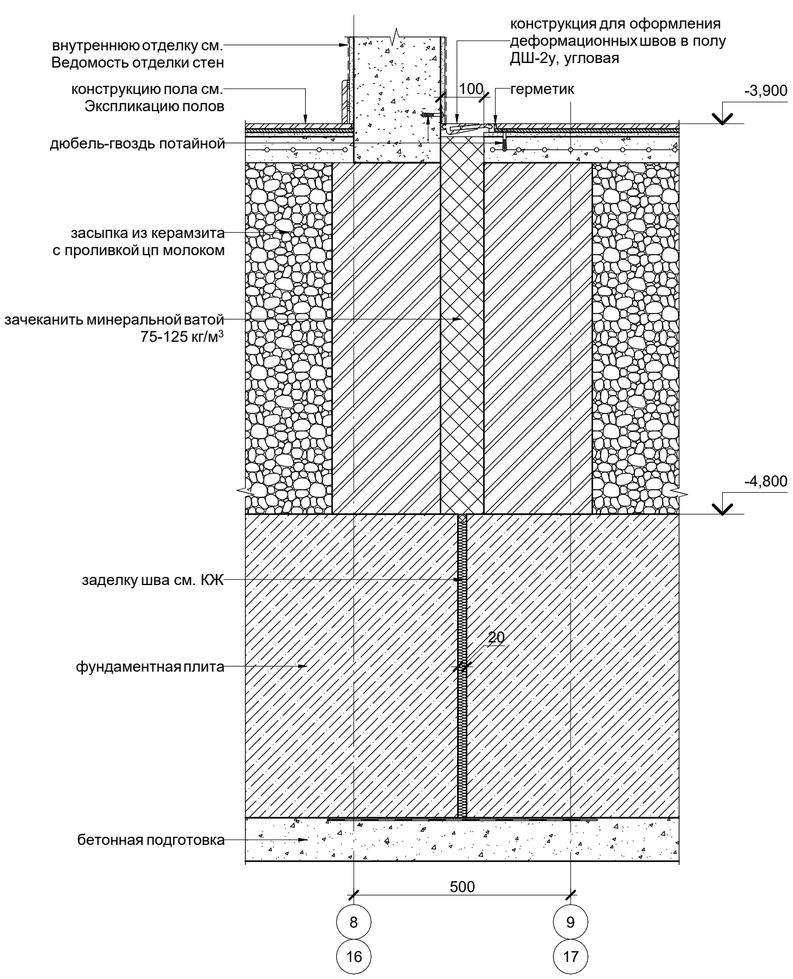

Спецификация деформационных швов

Поз.	Описание	Длина, пог.м	Примечание
ДШ-1	Конструкция для оформления деформационных швов в полу DEFLEX 427/ALR-040, h=18,5 мм (или аналог)	25,67	
ДШ-1у	Конструкция для оформления деформационных швов в полу DEFLEX E 427/ALR-040, h=18,5 мм (или аналог)	98,00	
ДШ-2	Конструкция для оформления деформационных швов в полу DEFLEX 427/ALR-100, h=18,5 мм (или аналог)	6,65	
ДШ-2у	Конструкция для оформления деформационных швов в полу DEFLEX E 427/ALR-100, h=18,5мм (или аналог)	12,18	
ДШ-3	Конструкция для оформления деформационных швов в стене MANGRA 3510-100 (или аналог)	10,48	
ДШ-3у	Конструкция для оформления деформационных швов в стене MANGRA 3510-100, Угол (или аналог)	10,59	
ДШ-4	Конструкция для оформления деформационных швов в стене MANGRA 3510-200 (или аналог)	18,07	
ДШ-4у	Конструкция для оформления деформационных швов в стене угол MANGRA 3510-200, Угол (или аналог)	137,50	
ДШ-5	Компенсатор гнутый из оцинкованной стали 0,7 мм, окрашенный, развертка 210 мм	65,42	
ДШ-6	Компенсатор гнутый из оцинкованной стали 0,7 мм, окрашенный, развертка 210 мм	149,00	

Примечания:

1. Общие указания, ведомость чертежей и ведомость спецификаций см. лист 1 данного раздела.
2. Размеры уточняются по результатам обмеров.
3. Узлы не являются монтажной схемой.
4. Габариты и привязки железобетонных конструкций см. КЖ.
5. Заделку швов в местах примыканиях железобетонных конструкций друг к другу см. КЖ.
6. Габариты и привязки перегородок из кладочных материалов см. кладочные планы АР1.
7. Указанные материалы могут быть заменены на аналоги с такими же или лучшими техническими характеристиками после предоставления соответствующих сертификатов российского образца, совместимости материалов и их взаимодействия в пироге, и согласования с Проектировщиком и Заказчиком

± 0,000/55,00

Изм.	Кол. уч	Лист	№ док.	Подпись	Дата
ГАП		Пчелина			05.2025
ГИП		Матвеев			05.2025
Разработал		Иванцов			05.2025
Проверил		Кузьманина			05.2025
Н. контр.		Чуклов			05.2025

Шифр:292/08/23-Р

АР5

«Взрослая поликлиника на 750 посещений для южной части г. Новый Уренгой, в том числе затраты на проектно-изыскательские работы» по адресу: Российская Федерация, Ямало-Ненецкий автономный округ, Тюменская область, г. Новый Уренгой, мкр. Оптимистов

Архитектурные решения. Внутренняя отделка. Маркировочные планы. Внутренние витражи. Заполнение проемов. Спецификации и ведомости материалов

Стадия	Лист	Листов
Р	51	

Узлы устройства деформационных швов 1-5


АРЕНА ПРОЕКТНЫЙ ИНСТИТУТ

Взам. инв. №

Подп. и дата

Инв. № подл.

Формат: А2

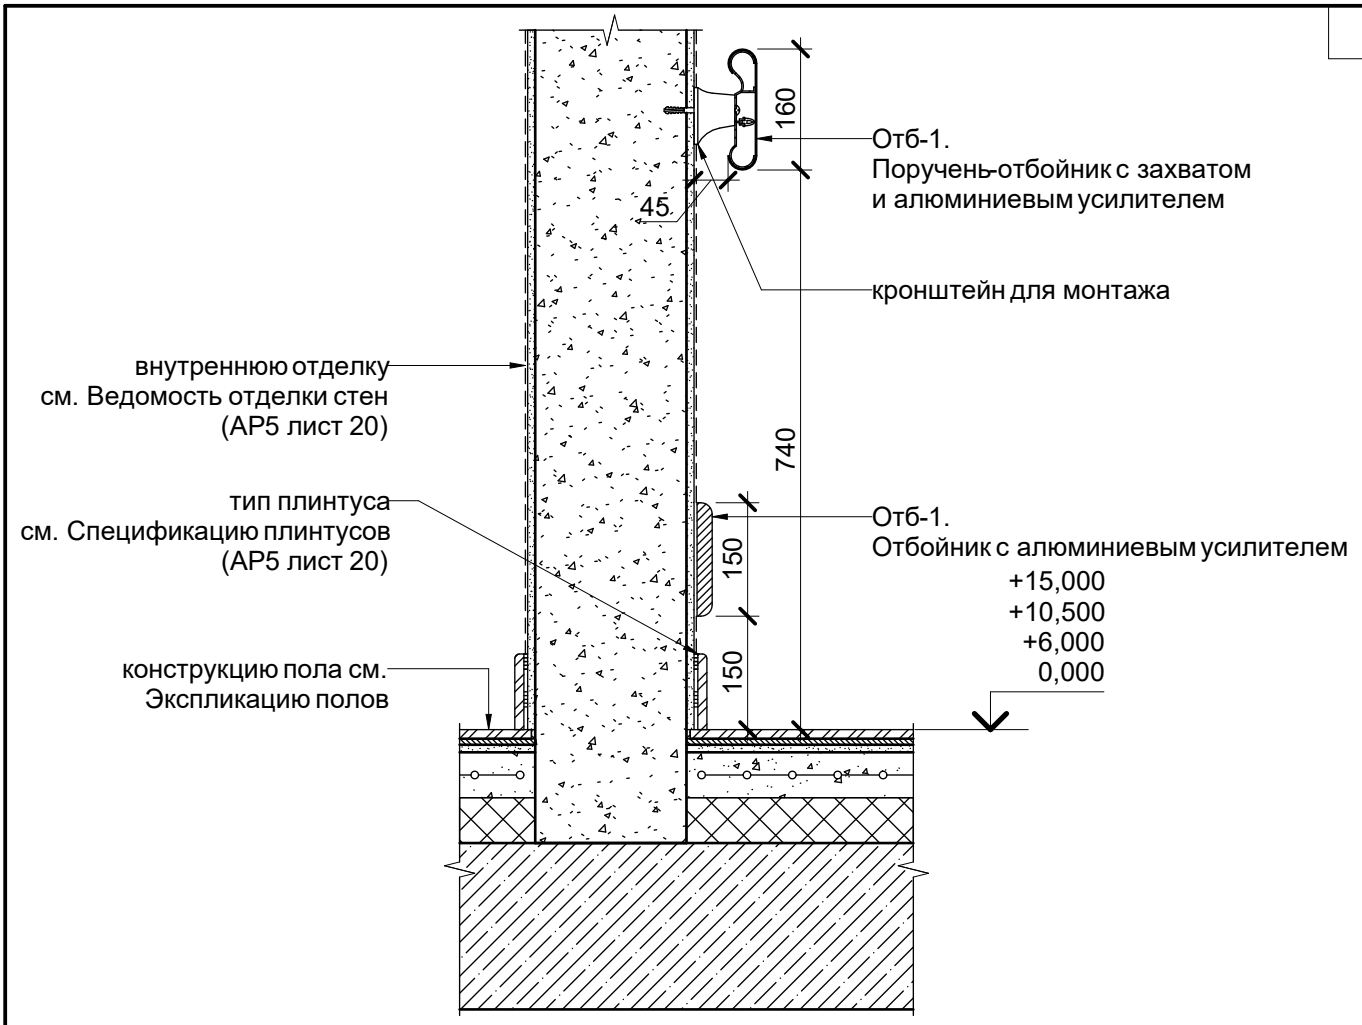

Спецификация настенных отбойников

Поз.	Описание	Длина, пог.м	Примечание
Отб-1	1. Отбойник с алюминиевым усилителем и комплектом крепежей, h=150 мм, покрытие из ПВХ светло-серого цвета, высота установки 150 мм от УЧП 2. Поручень-отбойник с захватом и алюминиевым усилителем с комплектом переходных элементов и крепежей, h=160 мм, покрытие из ПВХ светло-серого цвета с контрастной полосой, высота установки 740 мм от УЧП	1529,37	

Примечания:

1. Общие указания, ведомость чертежей и ведомость спецификаций см. лист 1 данного раздела.
2. Настенные отбойники предусмотрены в местах общего пользования, доступных посетителям: вестибюли, коридоры, лифтовые холлы и т.п. - см. Маркировочные планы АР5 листы 5-16.
3. Узлы не являются монтажной схемой.
4. Указанные материалы могут быть заменены на аналоги с такими же или лучшими техническими характеристиками после предоставления соответствующих сертификатов российского образца, совместимости материалов и их взаимодействия в пироге, и согласования с Проектировщиком и Заказчиком.

± 0,000/55,00


Взам. инв. №

Подп. и дата

Инв. № подл.

						Шифр:292/08/23-Р	АР5
1	-	Зам.	719-24		07.2024	«Взрослая поликлиника на 750 посещений для южной части г. Новый Уренгой, в том числе затраты на проектно-изыскательские работы» по адресу: Российская Федерация, Ямало-Ненецкий автономный округ, Тюменская область, г. Новый Уренгой, мкр. Оптимистов	
Изм.	Кол. уч	Лист	№ док.	Подпись	Дата		
ГАП		Пчелина			05.2025		
ГИП		Матвеев			05.2025	Архитектурные решения. Внутренняя отделка. Маркировочные планы. Внутренние витражи. Заполнение проемов. Спецификации и ведомости материалов	Стадия: Р; Лист: 52; Листов:
Разработал		Иванцов			05.2025		
Проверил		Кузьманина			05.2025		
Н. контр.		Чуклов			05.2025	Типовой узел устройства настенных отбойников	АРЕНА ПРОЕКТНЫЙ ИНСТИТУТ

Формат: А4

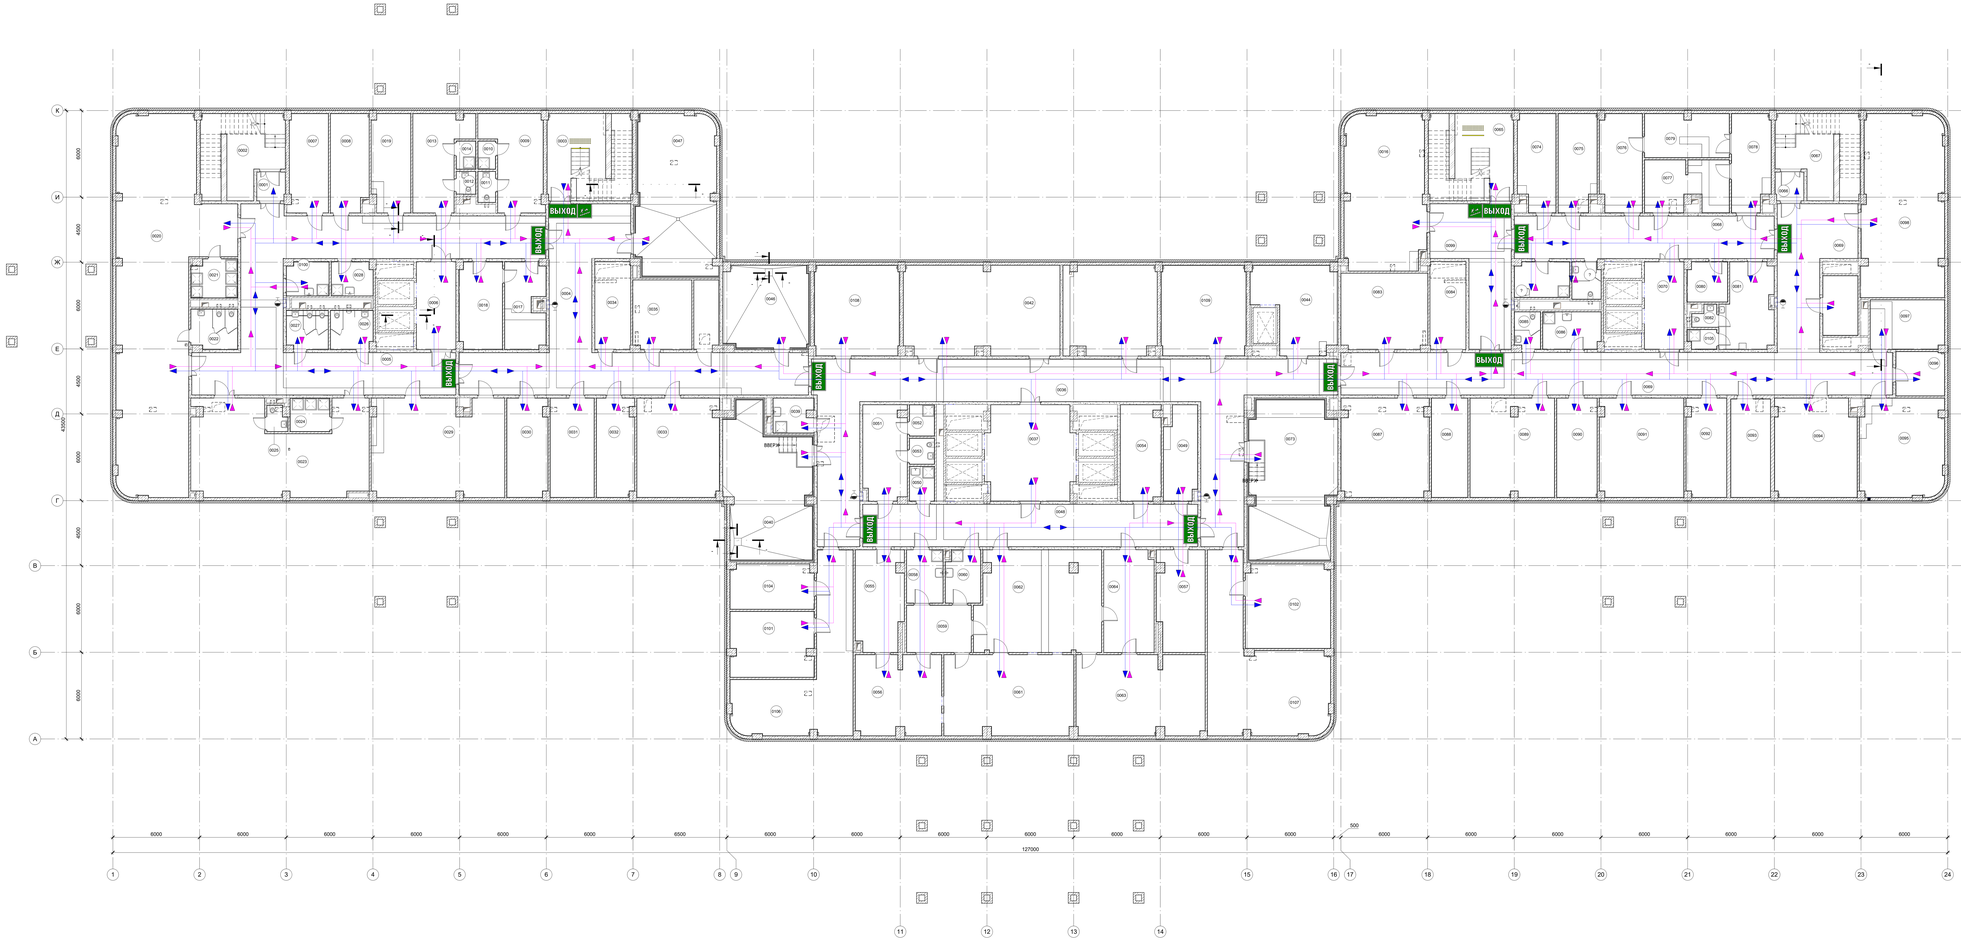

Экспликация помещений подвала

Номер	Имя	Площадь м²	Кат. пом.	Пожароопасные зоны
0001	Тамбур-шлюз	3,81		
0002	Технологическая лестница Л02	28,34		
0003	Лестница из подвала Л07	10,80		
0004	Коридор	61,92		
0005	Коридор	136,44		
0006	Лифтовый холл	16,45		
0007	Гардеробная уличной одежды медицинского персонала	18,35		
0008	Гардеробная уличной одежды технического персонала	17,58		
0009	Гардеробная рабочей одежды персонала для домывания и рабочей одежды (Ж)	23,70		
0010	Душевая (Ж)	2,27		
0011	Уборная (Ж)	2,04		
0012	Уборная (Ж)	2,04		
0013	Гардеробная технического персонала для домывания и рабочей одежды (М)	21,81		
0014	Душевая (М)	2,51		
0015	Уборная (М)	16,88	В3	Пл9а
0017	Помещение приготовления дезрастворов	15,88	В3	Пл1
0018	Кладовая дезсредств	17,68	В3	Пл1
0019	Комната отдыха и приема пищи технического персонала	17,97		
0020	Гардеробная медицинского персонала для домывания и рабочей одежды (Ж)	146,58		
0021	Душевая (Ж)	8,16		
0022	Уборная (Ж)	8,64		
0023	Гардеробная медицинского персонала для домывания и рабочей одежды (М)	71,11		
0024	Душевая (М)	8,20		
0025	Уборная (М)	7,26		
0026	Уборная персонала М	7,67		
0027	Уборная персонала Ж	7,67		
0028	ПУИ	6,36	В4	Пл1
0029	Комната отдыха и приема пищи медицинского персонала	51,08		
0030	Кладовая запасных частей	18,86	В3	Пл9а
0031	Кладовая запасных частей	20,69	В3	Пл9а
0032	Кладовая запасных частей	20,69	В3	Пл9а
0033	Кладовая оборудования	39,58	В3	Пл9а
0034	Электрощитовая	14,83	В3	Пл9а
0035	Кислородная	18,37	В3	Пл9а
0036	Коридор	162,67		
0037	Лифтовый холл	16,45		
0038	ПУИ	6,41	В4	Пл1
0040	ИУС	69,58	Д	
0042	ГРЩ	68,36	В3	Пл9а
0044	Тамбур-шлюз	29,52	В3	Пл9а
0046	Коридор	49,50	В3	Пл9а
0047	АПЗ	60,97	Д	
0048	Коридор ЦСО (непрерывная зона)	67,41		
0049	Кладовая расходных материалов	7,35	В3	Пл9а
0050	ПУИ	4,20	В4	Пл1
0051	Гардероб персонала ЦСО	14,65		
0052	Душевая	3,62		
0053	Уборная	3,01		
0054	Комната отдыха персонала ЦСО	9,00		
0055	Помещение приема чистого инвентаря и материалов	32,32	В3	Пл1
0056	Помещение приема и мойки инструмента	32,32	В3	Пл1
0057	Помещение водоподготовки	22,37	Д	Пл9а
0058	ПУИ	9,15	В4	Пл1
0059	Лифтовый холл	16,45		
0060	ПУИ	6,41	В4	Пл1
0061	Чистая зона стерилизационной	49,50	В3	Пл9а
0062	Стерильная зона стерилизационной	69,30	В3	Пл9а
0063	Склад стерильных материалов	49,77	В3	Пл9а
0064	Коридор	49,50		
0065	Лестница из подвала Л08	52,47		
0066	Тамбур-шлюз	3,80		
0067	Технологическая лестница Л10	28,31		
0068	Коридор	92,41		
0069	Коридор	49,50		
0070	Лифтовый холл	16,42		
0071	Уборная персонала	4,99		
0072	ПУИ	6,12	В3	Пл1
0073	ИУС	62,89	Д	Пл1
0074	Помещение временного хранения грязного белья	17,68	В3	Пл9а
0075	Помещение временного хранения отходов класса Г	17,92	В3	Пл9а
0076	Помещение временного хранения обеззараженных отходов	18,94	В3	Пл9а
0077	Помещение для обработки и хранения тележек	19,44	Д	Пл9а
0078	Помещение временного хранения необеззараженных отходов	17,58	В3	Пл9а
0079	Помещение установки по обеззараживанию отходов	17,38	В3	Пл9а
0080	Помещение приготовления материалов Блока УО	20,16	В4	Пл1
0081	Комната персонала блока отходов	20,16		
0082	Сто	2,12		
0083	Кислородная	21,30	В3	Пл9а
0084	Электрощитовая	14,56	В3	Пл9а
0085	Уборная персонала	4,99		
0086	ПУИ	10,18	В3	Пл1
0087	Компрессорная сжатых газов	49,79	В3	Пл9а
0088	Кладовая предметов медицинского назначения	17,58	В3	Пл9а
0089	Кладовая предметов медицинского назначения	30,19	В3	Пл9а
0090	Кладовая медицинских изделий и лекарственных препаратов	30,19	В3	Пл9а
0091	Кладовая лекарственных веществ	19,41	В3	Пл9а
0092	Кладовая готовых лекарственных препаратов	18,85	В3	Пл9а
0093	Кладовая сильнодействующих и наркотических препаратов	18,47	В3	Пл9а
0094	Помещение мастеровых	37,89	В3	Пл9а
0095	Мастерская универсальная	36,75	В3	Пл9а
0096	Инженерная технических служб	10,12	В3	Пл9а
0097	Мастерская электротехническая	10,12	В3	Пл9а
0098	Кладовая хозяйственного инвентаря	10,41	В3	Пл9а
0099	Коридор	59,48		
0100	ПУИ	6,70	В4	Пл1
0101	Кладовая инвентаря	35,75	В3	Пл9а
0102	Кладовая инвентаря	17,79	В3	Пл9а
0103	Кладовая инвентаря	17,79	В3	Пл9а
0105	Душевая	2,55		
0106	Кладовая спасательного оборудования	64,37	В3	Пл9а
0107	Кладовая оборудования	60,72	В3	Пл9а
0108	Мастерская	36,22	В3	Пл9а
0109	Мастерская	36,22	В3	Пл9а
0110	Кладовая хозяйственного инвентаря	9,84	В4	Пл1
0111	Помещение для прокладки инженерных сетей	8,05	Д	Пл1
0112	Помещение для прокладки инженерных сетей	39,08	Д	Пл1
Общая площ		3162,20		

Примечания

1. Табличная названия кабинетов необходимо дублировать шрифтом Брайля
2. Предупреждающие световые указатели и тактильные элементы показаны условно
3. Световые указатели располагаются на высоте 2,1-2,2м от уровня пола
4. Высота расположения нижнего края тактильных знаков 1,5-1,5м от уровня поверхности
5. Информация по тактильным являются задачами Якрин-изготовителя и Поставщику на изделия
6. В данном разделе учтено оборудование для МГН
7. Для обеспечения доступности для маломобильных МГН (сантехнические приборы, кнопки вызова и устройства связи) см. соответствующие разделы
8. Спецификацию оборудования смотрите см на листе 17
9. Указанные материалы могут быть заменены на аналоги с такими же или лучшими техническими характеристиками,после предоставления соответствующих сертификатов российского образца.
10. На Боковые поверхности дверных проемов выходов из лифтов, а в случае их отсутствия или отсутствии у них необходимой ширины - на стенах смежно с выходами из лифтов, на высоте 1,5 м от уровня пола расположено обозначение номера этажа рельефными цифрами, продублированными шрифтом Брайля.

УСЛОВНЫЕ ОБОЗНАЧЕНИЯ

ВЫХОД - эвакуационный знак «выход», 400х200 мм

- тактильная предупреждающая полоса, ленте антискользящая на первом и последнем ступенях,на 30мм

- путь эвакуации инвалидов-групп М1 и М3

- путь перемещения инвалидов-групп М1 и М3

± 0,000/55,00

МАСШТАБ: 1: 100

					Шифр 2107/ОЗ-Р		АР5	
Изм.	Кол. уч.	Лист	№ док.	Подпись	Дата	«Капитальное техническое на ПО помещений для южной части г. Новый Уренгой, в том числе затраты на проектно-изыскательские работы» по адресу: Российская Федерация, Ямало-Ненецкий автономный округ, Пуровский район, Тазовская область, г. Новый Уренгой, мкр. Оптимистов			
ГИП		Пилипец			30.2025			
ГАП		Матвеев			30.2025	Архитектурные решения. Внутренняя отделка. Мероприятия отказы. Внутренние витражи. Заполнение проемов. Спецификации и ведомости материалов	Стадия	Лист	Листов
Разработал		Кузьменков			30.2025		Р	53	
Проверил		Иванцов			30.2025				
Н. контр.		Чухлов			30.2025	Схема расположения знаков для МГН на отм. -3,900	АРЕНА РОСНИИПРОЕКТ		

Формат А1х2

Инв. № подл. | Подп. и дата | Взам. инв. №



Эксплуатация помещений первого этажа

Номер	Наименование	Площадь м²	Кат. пом.	Пожароопасные зоны
1001	Технологическая лестница N1	72,12		
1002	Лестничная клетка N1	24,86		
1003	Помещение персонала отделения	14,01		
1004	Вестибюль смешанный	143,01		
1005	Регистратура	9,52		
1006	Кардиолог поклатковой	9,71		
1007	Картохранилище	7,89	В3	П-IIа
1008	Коридор	14,49		
1009	Помещение забора бак. материалов	11,88		
1010	Помещение забора крови	19,12		
1011	Помещение хранения анализ	8,96		
1012	Процедурный кабинет (гуманитарный)	17,42		
1013	Санузел	4,74		
1014	Помещение дезинфекции медтехники	9,16		
1015	ПУИ	3,52	В4	П-I
1016	Уборная персонала	4,17		
1017	Санузел	4,39		
1018	Кабинет врача инфекциониста (в т.ч. по работе с ВИЧ)	15,78		
1019	Кабинет врача инфекциониста (в т.ч. по работе с ВИЧ)	15,35		
1020	Санузел	4,39		
1021	Кабинет врача инфекциониста	12,29		
1024	Кабинет врача- эпидемиолога с функцией	15,25		
1025	Лестница из подвала N1	14,67		
1026	Лестничная клетка N2	22,75		
1027	Кабинет врача-эпидемиолога (эпидемиологическая)	15,25		
1028	Вестибюль смешанный	65,80		
1029	Лифтовый холл	17,37		
1030	Кардиолог поклатковой	21,04		
1031	Пост охраны	5,57		
1032	Уборная персонала	4,17		
1033	Универсальная кабина МГН	4,26		
1034	ПУИ	4,08	В4	П-I
1035	Регистратура	18,60		
1036	Картохранилище	50,05	В3	П-IIа
1037	Помещение хранения	14,55		
1038	Тамбур отделения неотложной помощи	14,55		
1039	Вестибюль смешанный	73,77		
1040	Кардиолог верхней одежды поклатковой [защитная]	2,53		
1041	Уборная персонала	3,31		
1042	Универсальная кабина МГН	4,26		
1043	ПУИ	4,26	В4	П-I
1044	Регистратура	13,82		
1045	Помещение неотложной помощи	19,44		
1046	Манипуляционная	31,68		
1047	Помещение для временного хранения возможности самовольного/удаления блока по эпидемиологической ситуации	60,00		
1048	Помещение аварийного фильтрации	15,56		
1049	Санузлы	15,43		
1050	Электрощитовая	11,69	В3	П-IIа
1051	Кроссовая	15,66	В3	П-IIа
1052	Лестничная клетка N3	38,95		
1053	Лестничная клетка N4	21,10		
1054	Тамбур (центральный вход)	21,10		
1055	Вестибюль	383,31		
1055.1	Аспирационная	7,28		
1056	Коридор	207,31		
1057	Регистратура	18,60		
1058	Картохранилище	15,92	В3	П-IIа
1059	Картохранилище	18,66	В3	П-IIа
1060	Аптечный киоск (зона аренды)	29,76		
1061	Зона комфортного ожидания	52,47		
1062	Помещение охраны (ЧОП)	15,38		
1063	Кардиолог поклатковой	15,38		
1064	ПУИ	7,72	В4	П-I
1065	Санузел персонала М	3,78		
1066	Санузел персонала Ж	3,69		
1067	ПУИ	4,08	В4	П-I
1070	Уборная посетителей М	15,48		
1071	Уборная посетителей Ж	15,60		
1072	Кабинет доврачебной помощи	21,83		
1073	Помещение для оформления справок (старшая медсестра)	18,02		
1074	Помещение для оформления медицинских изделий	18,02		
1075	Кабинет иммунофлюоресценции	15,94		
1076	Процедурная	14,80		
1077	Помещение охраны/ центральная диспетчерская/ пожарный пост	33,97		
1078	Ожидальная	22,78		
1079	Помещение для забора проб крови	22,16		
1080	Помещение приема, регистрации, сортировки проб на анализы	15,33		
1081	Помещение для забора специальных проб	14,65		
1083	Помещение для приема биоматериалов на анализы	16,15		
1084	Сони	2,19		
1085	Загрузочная	29,50	В3	П-IIа
1086	Санузел (маломуз.)	3,69		
1087	Вестибюль смешанный	123,52		
1088	Лифтовый холл	17,27		
1090	ПУИ	4,37	В4	П-I
1091	Универсальная кабина МГН	6,29		
1092	Уборная персонала	3,69		
1093	Кардиолог поклатковой (зона с мышлением)	6,88		
1094	Кладовая белья	3,96	В4	П-IIа
1095	Перевязочная- гипсовая	15,38		
1096	Кабинет врача травматолога- ортопеда	15,69		
1097	Кабинет врача травматолога- ортопеда	15,69		
1098	Перевязочная	16,49		
1099	Кабинет врача травматолога- ортопеда	15,19		
1100	Перевязочная	16,49		
1101	Кардиолог дежурного отделения	14,43		
1102	Коридор	16,15		
1103	Коридор	43,35		
1104	Помещение хранения изделий медицинского назначения и лекарственных средств	15,68	В3	П-IIа
1105	Комната отдыха персонала	14,67		
1106	Комната персонала	15,25		
1107	Раздельный узел	17,24		
1108	Кроссовая	17,45	В3	П-IIа
1109	Электрощитовая	11,69	В3	П-IIа
1110	Лестница из подвала N2	14,78		
1111	Лестничная клетка N5	22,54		
1112	Лестничная клетка N6	24,80		
1113	Технологическая лестница N2	14,50		
1114	Тамбур с местом для ожидания	15,38		
1115	ПУИ	5,04	В4	П-I
1116	Уборная посетителей М	3,88		
1117	Универсальная кабина МГН	6,29		
1118	Комната хранения контрактных средств	4,79	В4	П-I
1119	Помещение хранения переносной аппаратуры	4,79	В4	П-IIа
1120	Коридор	3,87		
1121	Универсальная кабина МГН посетителей	5,68		
1122	Комната управления	14,03		
1123	Процедурная рентгенографических для общих исследований	42,01		
1124	Комната отдыха персонала	15,09		
1125	Ожидальная с местом для раздевания	9,00		
1126	Ожидальная с местом ожидания	9,00		
1127	Комната управления	11,24		
1128	Процедурная МРТ	31,60		
1129	Технических помещения МРТ	11,74	В3	П-IIа
1130	Зона ожидания с местом для переодевания	20,90		
1131	Зона ожидания с местом ожидания	9,00		
1132	Технических помещения КТ	6,31	В4	П-IIа
1133	Комната управления	10,78		
1134	Процедурная КТ	27,20		
1135	Универсальная кабина МГН	6,51		
1136	Уборная посетителей Ж	15,60		
1137	Уборная персонала	3,57		
1138	Уборная персонала	3,57		
Общий итог		3155,46		

Примечания:

1. Таблички названия кабинетов необходимо дублировать шрифтом Брайля
2. Предусмотрена световые указатели с тактильные элементы установлены условно
3. Световые указатели расположены на высоте 2,1-2,2м от уровня пола
4. Высота расположения нанесенных на тактильных знаков 1,3-1,5м от уровня поверхности
5. Информация по пиктограммам является заданием Фирме-изготовителю и Поставщику на изделия
6. В данном разделе условно оборудование для МГН
7. Инженерное оборудование для пользования МГН (сан-технические приборы, кнопки вызова и устройства для открывания дверей) условно показано
8. Спецификацию оборудования смотрите см на. листе 17
9. Указанные материалы могут быть заменены на аналоги с такими же или лучшими техническими характеристиками после представления соответствующих сертификатов российского образца, совместимости материалов и их взаимодействия в покупе, и согласования с Проектировщиком и Заказчиком
10. Все двери расположенные на путях эвакуации должны открываться по ходу эвакуации и иметь ручки с тактильными знаками, а т.ж. на высоте 1,3 м от уровня пола

УСЛОВНЫЕ ОБОЗНАЧЕНИЯ

- эвакуационный знак «Пункт сместо сбора», 200х200 мм
- эвакуационный знак «выход», 450х200 мм
- тактильная предупреждающая полоса, шаги антиканальная на первой и последующих ступенях 30мм
- предупредительные знаки «Жёлтый круг» на дверь для слабовидящих Ø 200 мм
- касеты с дозаторы МГН
- ПВЗ МГН
- эвакуационный знак «Движение в безопасную зону» движение вправо, 150х300 мм
- эвакуационный знак «Движение в безопасную зону» движение вправо, 600х300 мм
- система вызывной сигнализации
- путь эвакуации инвалидов-колясочн М1-М3
- путь эвакуации инвалидов М4
- путь перемещения инвалидов-колясочн группа
- путь перемещения инвалидов-колясочн М1-М3

МАСШТАБ: 1 : 100

± 0,000/55,00

Шифр 2107/ЕЗ-Р

АР5

Изм.	Кол. уч.	Лист	№ док.	Подпись	Дата
ГИП		Пилипец			05.2025
ГАП		Матвеев			05.2025
Разработал		Кузьменков			05.2025
Проверил		Иванцов			05.2025
Н. контр.		Чулков			05.2025

«Фрагменты поликлиники на 750 посещений для южной части г. Новый Уренгой, в том числе затраты на проектно-изыскательские работы» по адресу: Российская Федерация, Ямало-Ненецкий автономный округ, Тюменская область, г. Новый Уренгой, мкр. Оптимистов

Архитектурные решения. Внутренние отделки. Мероприятия отсеки. Внутренние витражи. Заполнение проемов. Спецификации и ведомости материалов

Стадия: Р | Лист: 54 | Листов:

Схема расположения знаков для МГН на отм. +0,000

АРЕНА РЕКОНСТРУКЦИЯ

Формат: A1x2



Экспликация помещений второго этажа

Номер	Имя	Площадь, м²	Кат. пом.	Пожарозональные зоны
2001	Лестничная клетка Л1	37,83		
2002	Лестничная клетка Л2	36,93		
2003	Коридор с местом для ожидания	185,38		
2004	Коридор с местом для ожидания	186,38		
2006	Лифтовый холл, (зона безопасности МГН)	17,37		
2008	Кладовая	12,16	В3	П-IIа
2009	Уборная персонала Ж	2,96		
2010	Уборная персонала М	3,37		
2011	Уборная посетителей М	3,93		
2012	ПУИ	4,57	В4	П-I
2013	Кабинет врача- стоматолога	17,83		
2014	Кабинет врача- терапевта	15,14		
2015	Кабинет врача-невролога	15,24		
2016	Смотровая	10,19		
2017	Кабинет врача психиатра- нарколога	14,79		
2018	Кабинет врача психиатра- нарколога	11,43		
2019	Кабинет врача- невролога	15,48		
2020	Кабинет врача- невролога	15,48		
2021	Кабинет врача- терапевта	13,51		
2022	Кабинет врача- терапевта	14,82		
2023	Кладовая расходных материалов	12,00	В4	П-I
2024	Помещение для забора анализа на антрофибрин	11,03		
2025	Кабинет для забора крови	13,59		
2026	Шлюз	5,08		
2027	Помещение для приема биоматериалов на анализы	10,26		
2028	Кабинет врача- невролога	14,27		
2029	Кабинет врача- невролога	14,27		
2030	Смотровая	15,56		
2031	Смотровая	16,19		
2032	Кабинет врача- невролога	15,51		
2033	Кабинет врача- гинеколога-терапевта	15,84		
2034	Кабинет УЗИ	13,84		
2035	Кабинет ЭКГ	16,11		
2036	Кабинет исследования функции внешнего дыхания	16,04		
2037	Кабинет врача- оториноларинголога	15,30		
2038	Кабинет врача- оториноларинголога	15,30		
2039	Пятна комнаты	7,93		
2040	Кабинет офтальмолога	15,65		
2041	Кабинет УЗИ	15,90		
2042	Комната старшей медсестры	15,45		
2043	Кабинет инвазивного отделения	15,45		
2044	ПУИ	4,55	В4	П-I
2045	Уборная персонала М	3,97		
2046	Уборная персонала Ж	2,96		
2048	Кладовая	12,17	В3	П-IIа
2049	Уборная персонала Ж	3,37		
2050	Электощитовая	11,69	В3	П-IIа
2051	Кроссовая	15,88	В3	П-IIа
2052	Лестничная клетка Л3	37,82		
2053	Лестничная клетка Л4	37,83		
2054	Лестничная клетка для ожидания	37,83		
2055	Лифтовый холл, (зона безопасности МГН)	37,45		
2056	Коридор- накопитель	185,54		
2057	Уборная персонала Ж	3,20		
2058	Уборная посетителей М	3,26		
2059	ПУИ	4,57	В4	П-I
2060	Регистратура	17,08		
2061	Картохранилище	16,66	В3	П-IIа
2062	Кладовая расходных материалов	16,66	В3	П-IIа
2063	Кабинет компьютерного тестирования	15,59		
2064	Кабинет медицинского права	15,51		
2065	Смотровая	15,38		
2066	Кабинет врача- терапевта	13,71		
2067	Кабинет врача- терапевта	13,71		
2068	Архивариус	10,24		
2069	Кабинет врача- терапевта	15,44		
2070	Ортопантограф	15,18		
2071	Кабинет специалиста отделения паллиативной помощи	17,53		
2072	Кладовая	8,77	В3	П-IIа
2073	Постоянное хранилище	9,77	В3	П-IIа
2074	Кабинет приема врача медико-санитарной помощи	16,04		
2075	Кабинет ЭКГ исследования функций внешнего дыхания	15,50		
2076	Кабинет отказа от курения	15,98		
2077	Кабинет компьютерного тестирования	15,51		
2078	Кабинет организации и контроля за диспансеризацией и ведения централизованной картотеки	34,76		
2079	Кабинет инвазивного отделения профилактики	17,38		
2080	Комната старшей медсестры с местом для хранения медикаментов	17,11		
2081	Кабинет формирования здорового образа жизни	29,48		
2082	Лестничная клетка Л5	37,83		
2083	Лестничная клетка Л6	36,93		
2085	Коридор с зоной ожидания	185,38		
2086	Лифтовый холл, (зона безопасности МГН)	17,37		
2087	Уборная персонала М	3,53		
2088	Универсальная кабина МГН	6,29		
2089	Уборная персонала	3,53		
2091	ПУИ	5,05	В4	П-I
2092	ПУИ	5,84	В4	П-I
2093	Помещение хранения переносной аппаратуры	16,98	В3	П-IIа
2094	Кладовая расходных материалов	8,58	В4	П-I
2095	Помещение для временной изоляции жертвы с местом для хранения медикаментов	14,66		
2096	Кабинет заведующего отделением	16,01		
2097	Ягодицкая комнатофизии	15,51		
2098	Кабинет врача маммолога	14,10		
2099	Кабинет заведующего врачебный кабинет	15,51		
2100	Кабина для переодевания	3,55		
2101	Кабина для переодевания	3,36		
2102	Комната управления	10,31		
2103	Комната инженерно- технического персонала	15,19		
2104	Кабинет заведующего отделением	15,51		
2105	Помещение временного хранения диагностических и личных	7,87		
2106	Помещение временного хранения запасных частей	13,92	В3	П-IIа
2107	Кладовая расходных материалов	15,98	В3	П-IIа
2108	Кроссовая	17,25	В3	П-IIа
2109	Электощитовая	11,76	В3	П-IIа
2110	Уборная персонала Ж	3,91		
2111	Уборная посетителей М	3,93		
2112	Уборная посетителей М	3,66		
2113	Кладовая расходных материалов	17,32	В3	П-IIа
2114	Кабинет дуплексографии	16,07		
2115	Кабинет электрокардиографии	15,87		
2116	Кабинет электрокардиографии	15,87		
2117	Кабинет исследования функции внешнего дыхания	15,48		
2118	Кабинет исследования функции внешнего дыхания/ Бодиплетизмограф	31,80		
2119	Кабинет аксиографии	31,11		
2120	Кабинет электроодонтодиагностики	15,63		
2121	Кабинет электроэнцефалографии	15,63		
2122	Кабинет эхокардиографии	15,76		
2123	Кабинет эхокардиографии	15,06		
2124	Кабинет УЗИ	15,98		
2125	Кабинет УЗИ	15,98		
2126	Ортопантограф	14,91		
2127	Универсальная кабина МГН	6,29		
2128	Универсальная кабина МГН	6,29		
2129	Универсальная кабина МГН	6,29		
2130	Уборная персонала М	3,26		
2131	ПУИ	5,53	В4	П-I
2132	Уборная посетителей Ж	3,20		
2133	Универсальная кабина МГН	6,29		
2134	Коридор с зоной ожидания	140,06		
Общая area		3870,95		

Примечания:

1. Табличная названия кабинетов необходимо дублировать шрифтом Брайля
2. Все двери, расположенные на путях эвакуации, открываются по направлению эвакуации условно
3. Световые указатели расположатся на высоте 2,1-2,2м от уровня пола
4. Высота расположения нижнего края тактильных знаков 1,3-1,5м от уровня поверхности
5. Информация по пиктограммам является задание Фирмы-изготовителя и Поставщику на изделия
6. В данном разделе учтено оборудование для МГН
7. Инженерное оборудование для пользования МГН (сантехнические приборы, кнопки вызова и устройства связи) см. соответствующие разделы
8. Спецификации оборудования приведены на лист 17
9. Указанные материалы могут быть заменены на аналогичные с такими же или лучшими техническими характеристиками после предоставления соответствующих сертификатов российского образца, совместимости материалов и их взаимодействия с полом, и согласования с Проектировщиком и Заказчиком
10. На боковые поверхности дверных проемов выходов из лифтов, а в случае их отсутствия или отсутствия у них выступающих частей, на боковые поверхности дверных проемов на высоте 1,5 м от уровня пола расположено обозначение номера этажа рельефными цифрами, продублированными шрифтом Брайля.

МАСШТАБ: 1: 150

± 0,000/55,00


УСЛОВНЫЕ ОБОЗНАЧЕНИЯ

- эвакуационный знак «Пункт (место) сбора», 200х200 мм
- эвакуационный знак «Выход», 400х200 мм
- индикатор тактильный напольный, конус со шрифтом, D35 (Ø)мм, H -4мм, L-115мм, АЛЮМ
- тактильная предупреждающая полоса, пята антискользящая, на первой и последней ступенях марша 30мм
- предупредительная знак «Желтый круг» на дверь для слабовидящих Ø 200 мм,
- санузел и душевые МГН
- ПВЗ МГН
- эвакуационный знак «Движение в безопасную зону» движение вправо, 600х200 мм
- эвакуационный знак «Движение в безопасную зону» движение вправо, 600х200 мм
- система вызывной сигнализации
- пути эвакуации-маршрут группа МГН-МО
- пути эвакуации-маршрут группа МН
- пути эвакуации-маршрут группа
- пути перемещения маршрут группа МГН-МО

					Шифр 2107/053-Р	АР5	
Изм.	Кол. уч.	Лист	№ док.	Подпись	Дата	«Фрагмент поликлиника на 750 посещений для взрослого части г. Новый Уренгой, в том числе затраты на проектно-изыскательские работы по адресу: Российская Федерация, Ямало-Ненецкий автономный округ, Тюменская область, г. Новый Уренгой, мкр. Оптимистов»	
ГИП		Пилипец			06.2025		
Разработал		Матвеев			06.2025	Архитектурные решения. Внутренняя отделка. Мероприятия отказ. Внутренние витражи. Заполнение проемов. Спецификации и ведомости материалов	Стадия / Лист / Листов
		Кузьменков			06.2025		Р / 55 /
Проверил		Иванцов			06.2025		
Н. контр.		Чухлов			06.2025	Схема расположения знаков для МГН на отм. +0,000	АРЕНА РОССИЯ ПРОЕКТ

Формат А1х3

Инв. № подл. | Подп. и дата | Взам. инв. №

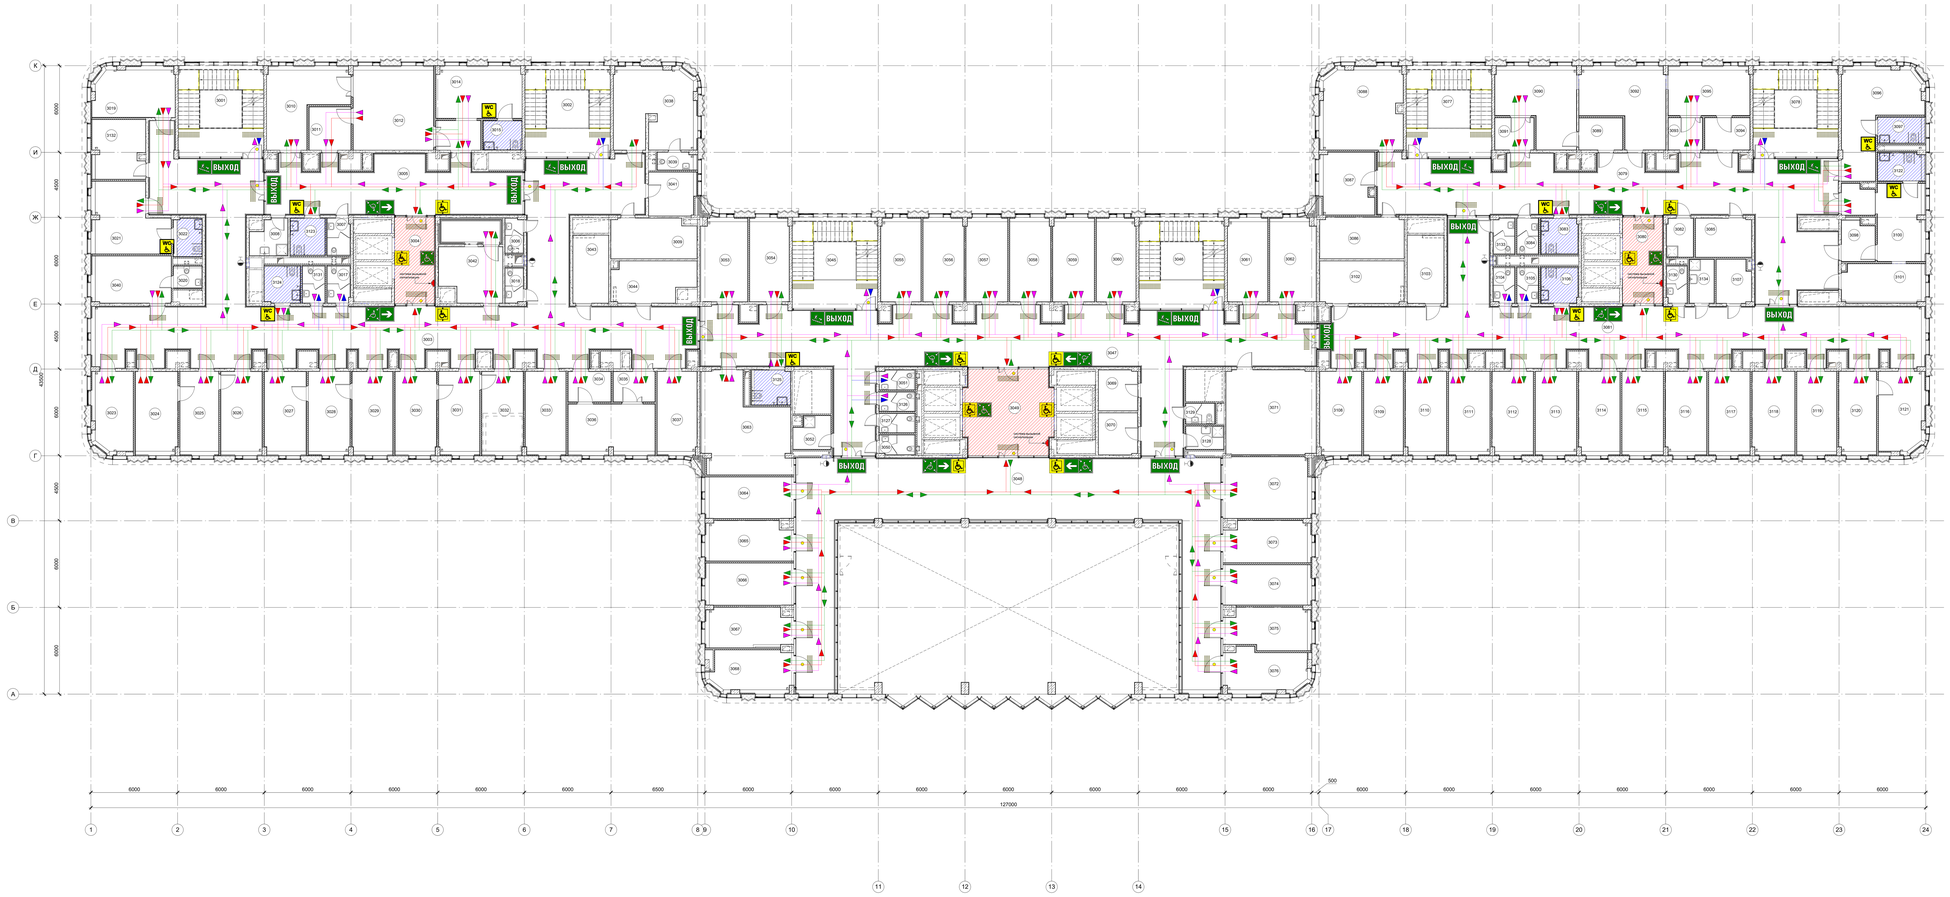

Экспликация помещений третьего этажа

Номер	Наименование	Площадь, кв.м	Кат. пом.	Примечание
3001	Лестничная клетка Н1	37.81		
3002	Лестничная клетка Н2	37.81		
3003	Коридор с местом для ожидания	111.83		
3004	Коридор с местом для ожидания МГН	111.83		
3005	Коридор с местом для ожидания (Зона операционной)	64.28		
3006	Уборная персонала М	2.94		
3007	Уборная персонала Ж	3.94		
3008	Электрощитовая	11.84	В4	ПЛ-I
3009	Материальная	16.04	В3	ПЛ-Iа
3010	Нервная (шлюз)	22.49		
3011	Подготовительная персонала	8.39		
3012	Манипуляционная	30.88		
3014	Помещение для временного пребывания пациента после процедуры на 2 коечных	26.19		
3015	Универсальная кабина МГН посетителей	5.30		
3017	Уборная посетителей Ж	3.50		
3018	Уборная персонала Ж	2.93		
3019	Помещение для уборочного инвентаря и моющих с местом хранения медикаментов	17.87		
3020	Сту посетителей	2.93		
3021	Кабинет врача -уролога	8.11		
3022	Кабинет врача-уролога МГН посетителей	14.73		
3023	Кабинет заведующего хирургическим отделением	14.09		
3024	Смотровая	16.05		
3025	Кабинет врача -хирурга	14.75		
3026	Кабинет врача -хирурга	15.76		
3027	Смотровая	15.76		
3028	Кабинет врача -хирурга	15.85		
3029	Перевязочная чистая	15.38		
3030	Смотровая	15.85		
3031	Кабинет врача -хирурга	15.85		
3032	Перевязочная чистая	15.85		
3033	Кабинет врача -оториноларинголога	15.44		
3034	Подготовительная персонала	8.13		
3035	Шлюз	5.86		
3036	Манипуляционная	30.88		
3037	Кабинет врача -оториноларинголога	15.10		
3038	Кабинет врача -проктолога	29.19		
3039	Сту посетителей	2.96		
3040	Кабинет врача -уролога	17.06		
3041	Помещение сушки материалов	11.84	В4	ПЛ-Iа
3042	Помещение уборочного инвентаря	15.73		
3043	Электрощитовая	11.84	В3	ПЛ-Iа
3044	Кинозал	70.28	В3	ПЛ-Iа
3045	Лестничная клетка Н3	37.81		
3046	Лестничная клетка Н4	37.81		
3047	Коридор	205.05		
3048	Коридор	198.37		
3049	Лифтовый холл, Зона безопасности МГН1	27.73		
3050	Уборная персонала Ж	3.22		
3051	Уборная посетителей Ж	3.50		
3052	Склад	5.47	В4	ПЛ-I
3053	Кабинет врача- терапевта	16.05		
3054	Кабинет врача- терапевта	15.03		
3055	Кабинет врача- терапевта	15.34		
3056	Кабинет врача- терапевта	15.34		
3057	Кабинет врача- терапевта	15.88		
3058	Кабинет врача- терапевта	15.80		
3059	Кабинет врача- терапевта	15.88		
3060	Кабинет врача- терапевта	15.06		
3061	Кабинет врача- терапевта	15.34		
3062	Кабинет врача- терапевта	15.28		
3063	Комната персонала (заполнение документации)	36.15		
3064	Кабинет заведующего терапевтическим отделением №1	15.88		
3065	Комната старшей медсестры с местом для хранения медикаментов	15.88		
3066	Кабинет врача- терапевта	17.36		
3067	Кабинет врача- терапевта	15.87		
3068	Кабинет врача- терапевта	15.87		
3069	Кладовая расходных материалов	7.32	В4	ПЛ-Iа
3070	Кладовая расходных материалов	7.74	В4	ПЛ-Iа
3071	Комната персонала (заполнение документации)	36.33		
3072	Кабинет заведующего терапевтическим отделением №2	25.40		
3073	Комната старшей медсестры с местом для хранения медикаментов	16.62		
3074	Кабинет врача- терапевта	16.61		
3075	Кабинет врача- терапевта	16.08		
3076	Кабинет врача- терапевта	15.31		
3077	Кабинет врача- терапевта	15.31		
3078	Лестничная клетка Н5	37.81		
3079	Коридор с местом для ожидания	152.79		
3080	Лифтовый холл, Зона безопасности МГН1	27.73		
3081	Коридор с местом для ожидания	111.38		
3082	Склад	4.87	В4	ПЛ-I
3083	Универсальная кабина МГН	4.17		
3084	Уборная персонала	3.06		
3085	Кладовая расходных материалов	16.63	В3	ПЛ-Iа
3086	Кладовая грязного белья и инв.спецодеж	16.63	В3	ПЛ-Iа
3087	Комната персонала с местом для хранения чистого белья	16.02	В3	ПЛ-Iа
3088	Ординаторская	29.71		
3089	Кабинет заведующего персонала	29.71		
3090	Процедурная бронхоскопии	24.19		
3091	Шлюз	5.93		
3092	Моечная эндоскопов	25.36		
3093	Шлюз	5.20		
3094	Подготовительная персонала	11.97		
3095	Процедурная гастроскопии	11.97		
3096	Помещение для временного пребывания пациентов после процедуры на 2 коечных	27.66		
3097	Универсальная кабина МГН посетителей	5.34		
3098	Подготовительная персонала	6.12		
3100	Процедурная колоноскопии	21.03		
3101	Моечная эндоскопов	14.56		
3102	Электрощитовая	11.84	В3	ПЛ-Iа
3103	Электрощитовая	11.84	В3	ПЛ-Iа
3104	Уборная посетителей М	3.51		
3105	Уборная посетителей Ж	3.39		
3106	Универсальная кабина МГН	4.17		
3107	Кладовая расходных материалов	16.63	В4	ПЛ-Iа
3108	Кабинет врача- терапевта	15.94		
3109	Кабинет невролога	15.09		
3110	Кабинет невролога	15.70		
3111	Кабинет врача-психолога	15.76		
3112	Кабинет врача-невролога	15.76		
3113	Кабинет врача- терапевта	15.76		
3114	Кабинет врача -офтальмолога	15.70		
3115	Перевязочная офтальмологическая	15.76		
3116	Кабинет врача -офтальмолога	15.70		
3117	Кабинет врача -офтальмолога	15.70		
3118	Кабинет врача- пульмонолога	16.25		
3119	Кабинет врача- проктолога	15.20		
3120	Комната старшей медсестры с местом для хранения медикаментов	14.31		
3121	Кабинет заведующего отделением специализированного приема	16.00		
3122	Универсальная кабина МГН посетителей	5.81		
3123	Универсальная кабина МГН	6.22		
3124	Универсальная кабина МГН	6.22		
3125	Универсальная кабина МГН	6.37		
3126	Уборная посетителей М	3.18		
3127	Уборная персонала М	3.18		
3128	Склад	5.47	В4	ПЛ-I
3129	Уборная персонала Ж	3.18		
3130	Уборная персонала Ж	3.50		
3131	Уборная посетителей М	3.39		
3132	Материальная	14.32	В3	ПЛ-Iа
3133	Уборная персонала М	3.39		
3134	Склад	5.11	В4	ПЛ-I
Общий итог		3975.13		

Примечания:

1. Таблички названия кабинетов необходимо дублировать шрифтом Брайля
2. Предупреждающие световые указатели и тактильные элементы показаны условно
3. Световые указатели располагаются на высоте 2,1-2,2м от уровня пола
4. Высота расположения нижнего края тактильных знаков 1,3-1,5м от уровня поверхности
5. Информация по тактировавки является задание Фирмеи изготовителем и Поставщику на изделия
6. Все материалы должны иметь сертификаты
7. Инженерное оборудование для пользования МГН (сантехнические приборы, кнопки вызова и устройства связи) см. соответствующие разделы
8. Специфицировано оборудование санузлов см на листе 17
9. Указанные материалы могут быть заменены на аналоги с такими же или лучшими техническими характеристиками, качеством и дизайном по согласованию с Проектировщиком, при условии совместимости материалов и их взаимодействия в пироге, и согласования с Проектировщиком и Заказчиком
10. На боковых поверхностях дверных проемов выходов из лифтов, в в случае их отсутствия или отсутствия у них необходимой ширины - на стенах смежных с выходами из лифтов, на высоте 1,5 м от уровня пола расположено обозначение номера этажа рельефными цифрами, продуплированными шрифтом Брайля.

УСЛОВНЫЕ ОБОЗНАЧЕНИЯ

- эвакуационный знак «Пункт (место) сбора», 200х200 мм
- эвакуационный знак «Выход», 400х200 мм
- индикатор тактильный напольный, модуль со шрифтом 320х30мм, Н -Нож, Г-Глаз,АБОВА
- тактильная предупреждающая полоса, лента антискользящая на первой и последней ступенях марша 30мм
- предупредительный знак «Желтый круг» на дверь для слабовидящих Ø 200 мм.
- санузел и душевые МГН
- ПВЗ МГН
- эвакуационный знак «Движение в безопасную зону» движение вправо, 600х200 мм
- эвакуационный знак «Движение в безопасную зону» движение влево, 600х200 мм
- система вызывной сигнализации
- пути эвакуации маломобильных групп М1-М3
- пути эвакуации маломобильных групп М4
- пути перемещения маломобильных групп
- пути перемещения маломобильных групп М1-М3

± 0,000/55,00

МАСШТАБ: 1: 100

Шифр 2107/0523-Р

АР5

1	-	Зам.	44/СП		03.2025
Изм.	Кол. уч.	Лист	№ док.	Подпись	Дата
ГИП		Пилипец			06.2025
ГАП		Матвеев			06.2025
Разработал		Кузьменков			06.2025
Проверил		Иванцов			06.2025
Н. контр.		Чулков			06.2025

«Капитальные ремонты помещений для взрослого населения с 1 Новый Уренгой, в том числе затраты на проектно-изыскательские работы по адресу: Российская Федерация, Ямало-Ненецкий автономный округ, Тюменская область, г. Новый Уренгой, мкр. Оптимистов»


Архитектурные решения. Внутренняя отделка. Мероприятия новые. Внутренние витражи. Заполнение проемов. Спецификации и ведомости материалов

Стадия: Р | Лист: 56 | Листов:

Схема расположения знаков для МГН на отм. +10,500

АРЕНА РЕКОНСТРУКТ

Формат А1х2

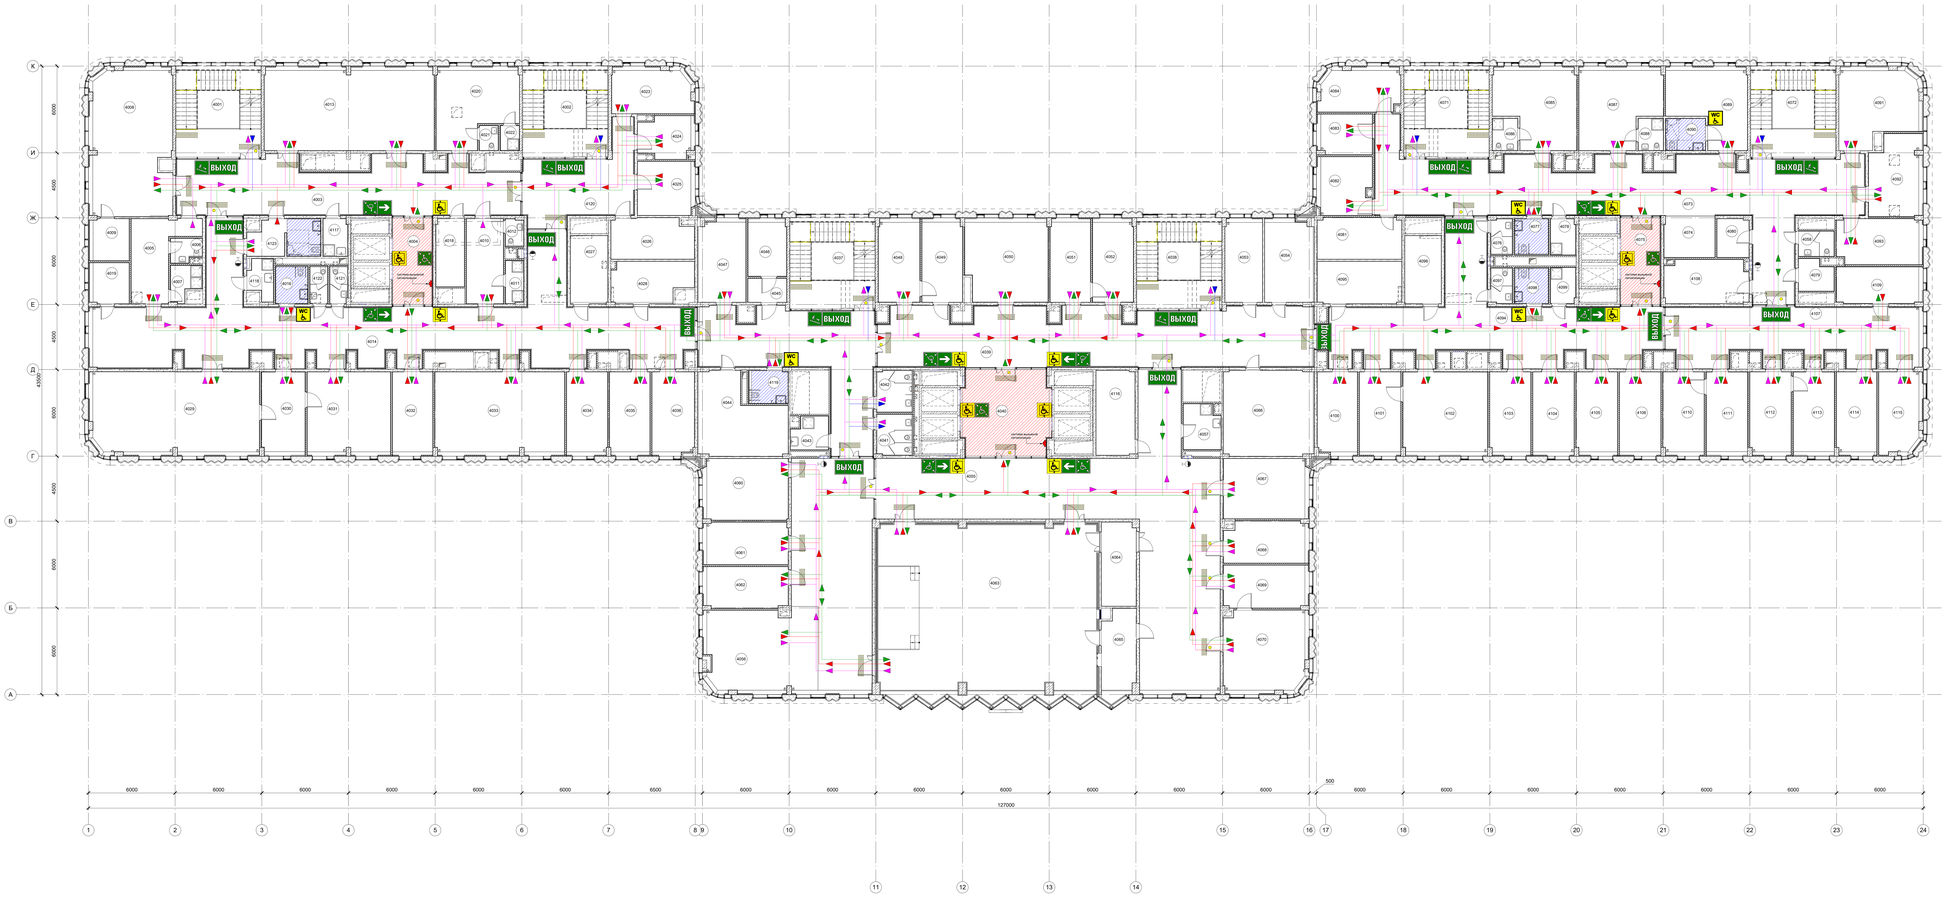

Экспликация помещений четвертого этажа

Номер	Наименование	Площадь, м²	Кат. пом.	Пожаробезопасные зоны
4001	Лестничная клетка N1	37.41		
4002	Лестничная клетка N2	37.41		
4003	Коридор	86.60		
4004	Лифтовый холл, шахта безопасности МГН1	17.39		
4005	Раздевальная	17.95		
4006	Раздевальная	17.95		
4007	Душевая	4.39		
4008	Зал ЛФК для занятий малых групп	54.09		
4009	Инвентарная	7.37	В3	П-IIа
4010	Раздевальная	14.96		
4011	Душевая	2.85		
4012	CO_2 техническая	2.26		
4013	Зал реабилитационной механотерапии с местом для инструктора	64.80		
4014	Коридор с местом для ожидания	191.29		
4015	Универсальная кабина МГН	5.80		
4017	Коридор с местом для ожидания	87.36		
4018	Кладовая расходных материалов	5.15	В4	П-IIа
4019	Кладовая чистого белья	5.15	В4	П-IIа
4020	Комната инструктора ЛФК	26.32		
4021	Уборная персонала	2.18		
4022	Душевая	2.19		
4023	Кабинет заведующего отделением	16.13		
4024	Кабинет врача-невролога	16.13		
4025	Кабинет врача- терапевта	13.76		
4026	Комната персонала	15.74		
4027	Электрощитовая	12.58	В3	П-IIа
4028	Кроссовая	14.91	В3	П-IIа
4029	Помещение стерилизации	16.42		
4030	Помещение стерилизации наконечников	16.42		
4031	Кабинет массажа на 5 кушеток	31.87		
4032	Кабинет врача- реабилитолога/врача	16.36		
4033	Кабинет электролечения на 6 кушеток	49.40		
4034	Кабинет врача- реабилитолога/врача	16.36		
4035	Кабинет логопеда	15.36		
4036	Кабинет для занятий логопедическим спорт	16.15		
4037	Лестничная клетка N3	37.91		
4038	Лестничная клетка N4	37.91		
4039	Лифтовый холл, шахта лифта для операций	17.73		
4040	Лифтовый холл, шахта безопасности МГН2	17.73		
4041	Уборная персонала Ж	6.75		
4042	Уборная персонала М	6.87		
4043	ПУИ	5.42	В4	П-I
4044	Операционная врача	16.42	В3	П-IIа
4045	Шлюз	4.38		
4046	Комната для приготовления аллергенов	9.85		
4047	Кабинет врача- аллерголога- иммунолога	16.27		
4048	Смотровая	15.41		
4049	Кабинет врача дерматолога- венеролога	16.15		
4050	Процедурная (в т.ч. забор крови)	30.88		
4051	Кабинет врача дерматолога- венеролога	15.33		
4052	Иммунопрепараты (холод)	15.42		
4053	Кладовая расходных материалов	16.65	В3	П-IIа
4054	Кладовая чистого белья	18.09	В3	П-IIа
4055	Фойе	185.00		
4056	Кафе-пункт	41.58		
4057	Фойе	4.23	В4	П-I
4058	Уборная персонала	4.23		
4059	Тепловой	79.91		
4060	Кабинет ИТ поддержки	23.91		
4061	Комната инженерно- технического персонала	16.36		
4062	Комната администратора	16.36		
4063	Конференц-зал	176.16		
4064	Инженерная	14.21	В3	П-IIа
4065	Аптекарская	13.73		
4066	Медицинская архив	26.95	В3	П-IIа
4067	Кабинет старшей сестры- эксперт	16.52		
4068	Кабинет старшей сестры- эксперт	13.83		
4069	Комната отдыха	16.52		
4070	Кабинет заведующего поликлиникой	30.41		
4071	Лестничная клетка N5	37.91		
4072	Лестничная клетка N6	37.91		
4073	Коридор с местом ожидания	155.03		
4074	Пост мед.сестры	9.91		
4075	Лифтовый холл, шахта безопасности МГН3	17.39		
4076	Уборная персонала М	3.51		
4077	Универсальная кабина МГН	5.80		
4078	ПУИ	4.23	В4	П-I
4079	Санитарная комната	4.90		
4080	Помещение хранения переносной аппаратуры	9.84	В4	П-IIа
4081	Архив	16.83	В3	П-IIа
4082	Комната старшей медсестры	9.86		
4083	Комната старшей медсестры	9.86		
4084	Ординаторская	15.32		
4085	Палата на 4 койки	27.72		
4086	Санузел	3.83		
4087	Палата на 4 койки	27.72		
4088	Санузел	3.79		
4089	Палата на 2 койки, в т.ч. МГН	24.34		
4090	Универсальная кабина МГН психиатрия	6.30		
4091	Манипуляционная	25.85		
4092	Манипуляционная	25.85		
4093	Кабинет заведующего отделением	17.71		
4094	Коридор с местом для ожидания	107.23		
4095	Кроссовая	16.82	В3	П-IIа
4096	Электрощитовая	14.91	В3	П-IIа
4097	Уборная персонала Ж	3.49		
4098	Универсальная кабина МГН	5.61		
4099	ПУИ	4.21	В4	П-I
4100	Кабинет врача- кардиолога	16.74		
4101	Кабинет врача- ревматолога	16.74		
4102	Манипуляционная	32.10		
4103	Кабинет врача- гематолога	15.58		
4104	Кабинет врача- нефролога	15.74		
4105	Кабинет врача- эндокринолога	15.74		
4106	Кабинет врача- эндокринолога	15.74		
4107	Коридор с местом для ожидания	66.95		
4108	Кладовая расходных материалов	17.10	В3	П-IIа
4109	Процедурный кабинет	14.25		
4110	Кабинет врача- онколога	15.05		
4111	Перевязочная	15.05		
4112	Кабинет врача- онколога	15.69		
4113	Перевязочная	15.54		
4114	Кабинет врача- онколога	16.06		
4115	Перевязочная	15.54		
4116	Кладовая	15.65	В3	П-IIа
4117	ПУИ	4.29	В4	П-I
4118	ПУИ	4.34	В4	П-I
4119	Универсальная кабина МГН	5.96		
4120	Коридор с местом для ожидания	5.00		
4121	Уборная персонала Ж	3.00		
4122	Уборная персонала М	3.00		
4123	Раздевальная МГН с душевой	11.84		
Общий итог		3158.22		

Примечания

1. Таблички названия кабинетов необходимо дублировать шрифтом Брайля
2. Предупреждающие световые указатели и тактильные элементы показаны условно
3. Световые указатели располагаются на высоте 2,1-2,2м от уровня пола
4. Все дверные проемы выходов из лифтов, а в случае их отсутствия - на этаже
5. Информация по пиктограммам является заданием Фирмы-изготовителя и Поставщику на изделия
6. В данном разделе учтено оборудование для МГН
7. Инженерное оборудование для пользования МГН (сантехнические приборы, кнопки вызова и устройства связи) см. соответствующие разделы
8. Перечень материалов для отделки см на листе 17
9. Указанные материалы могут быть заменены на аналоги с такими же или лучшими техническими характеристиками после предоставления соответствующих сертификатов российского образца, совместимости материалов и их взаимодействия в пироге, и согласования с Проектировщиком и Заказчиком
10. На боковых поверхностях дверных проемов выходов из лифтов, а в случае их отсутствия или отсутствия у них необходимой ширины - на стенах смежно с выходами из лифтов, на высоте 1,5 м от уровня пола расположено обозначение номера этажа рельефными цифрами, продублированными шрифтом Брайля.

УСЛОВНЫЕ ОБОЗНАЧЕНИЯ

- эвакуационный знак «Пункт (место) сбора», 200х200 мм
- эвакуационный знак «Выход», 400х300 мм
- «Указатель тактильный напольный, конус со скошенной гранью» Акс. 7.13кл.400х564
- тактильная предупреждающая полоса, лента антискользящая на первой и последней ступени марша 30мм
- предупредительная надпись «Knauf-куст» на дверь для стабилизации, Ø 200 мм.
- санузел в душевых МГН
- ГВЛ МГН.
- эвакуационный знак «Движение в безопасную зону» (двухсторонний), 400х200 мм
- эвакуационный знак «Движение в безопасную зону» (двухсторонний), 400х200 мм
- система вызывной сигнализации
- путь эвакуации инвалидов групп М1-А3
- путь эвакуации инвалидов групп М4
- путь перемещения инвалидных групп
- путь перемещения инвалидов групп М1-М3

МАСШТАБ: 1: 150

± 0,000/55.00

Шифр 2107/0523-Р

АР5

«Капитальный ремонт поликлиники на 750 посещений для взрослого населения г. Новый Уренгой, в том числе затраты на проектно-изыскательские работы по адресу: Российская Федерация, Ямало-Ненецкий автономный округ, Тюменская область, г. Новый Уренгой, мкр. Оптимистов»

Изм.	Кол. уч.	Лист	№ док.	Подпись	Дата
ГИП		Пилипец			30.2025
Разработал		Матвеев			30.2025
		Кузьменков			30.2025
Проверил		Иванцов			30.2025
Н. контр.		Чупов			30.2025

Архитектурные решения. Внутренняя отделка. Малоразмерные планы. Внутренние витражи. Заполнение проемов. Спецификации и ведомости материалов

Стадия	Лист	Листов
Р	57	

Схема расположения знаков для МГН на отм. +15.000

АРЕНА РЕКОНСТРУКТ

Формат А1(Э)

Инв. № подл. | Подп. и дата | Взам. инв. №

Спецификация предупреждающих световых указателей МГН

Поз.	Наименование	Описание	ДхВ, (мм)	Кол-во	Ед. изм	Изображение	Комментарий	Примечание
1	световое табло	"Выход"	300x150	82	шт.		над дверными проемами, а также в коридорах на высоте 2,1 - 2,2 м от уровня пола	см. СОУЭ
2	световое табло	"Движение в безопасную зону (налево)"	360x150	12	шт.		высота расположения 1,5 м от уровня пола	см. СОУЭ
3	световое табло	"Движение в безопасную зону (направо)"	360x150	12	шт.		высота расположения 1,5 м от уровня пола	см. СОУЭ
4	световое табло	"Место сбора инвалидов"	150x150	9	шт.		высота расположения 1,5 м от уровня пола	см. СОУЭ
5	световое табло	"Направление к эвакуационному выходу по лестнице вверх"	150x150	2	шт.		на лестничных площадках и стенах, прилегающих к лестничному маршу, высота расположения 1,5 м от уровня пола	см. СОУЭ
6	световое табло	"Направление к эвакуационному выходу по лестнице вниз"	150x150	18	шт.		на лестничных площадках и стенах, прилегающих к лестничному маршу, высота расположения 1,5 м от уровня пола	см. СОУЭ
7	световое табло	Лифт для инвадов	150x150	44	шт.		высота расположения 1,5 м от уровня пола	см. СОУЭ

Спецификация предупреждающих тактильных элементов и указателей МГН

Поз.	Наименование	Описание	ДхВ, (см)	Кол-во, шт.	Ед. изм	Изображение	Комментарий	Примечание
1	Самоклеящаяся лента PVC	Лента антивандальная для маркировки ступеней, пола и дверей, желтая, шириной 50 мм, длиной 1500 мм	1500x50	127	шт.		на первой и последней ступени лестничного марша, на всю ширину марша	Тифлоцентр «Вертикаль» (Арт. 50416-H50)
2	пиктограмма ПС	"Доступность для инвалидов всех категорий"	150x150	10	шт.		высота расположения 1,5 м от уровня пола	Тифлоцентр «Вертикаль» (Арт. 902-0-SP-1)
3	пиктограмма ПС	"Туалет для инвалидов"	150x150	25	шт.		высота расположения 1,5 м от уровня пола	Тифлоцентр «Вертикаль» (Арт. 902-0-SP-18)
4	самоклеящаяся пленка	"Желтый круг"	200	151	шт.		на дверное полотно, на уровне 1,3-1,4м от поверхности пола	Тифлоцентр «Вертикаль» (Арт. 10152-200-ZH)
5	Индикатор тактильный	Конус со штифтом, D35x35, H-4мм, I-15мм, AL		20277	шт.		Расположение элементов с шагом 100x100мм в общий ряд шир. 300мм на всю ширину проема/лестничного марша, на расстоянии 600мм от препятствия	Тифлоцентр «Вертикаль» (Арт. 50279-AL-35x4-15)

Примечания:

1. Таблички названия кабинетов необходимо дублировать шрифтом Брайля
2. Предупреждающие световые указатели и тактильные элементы показаны условно
3. Световые указатели располагаются на высоте 2,1-2,2м от уровня пола
4. Высота расположения нижнего края тактильных знаков 1,3-1,5м от уровня поверхности
5. Информация по пиктограммам является заданием Фирме-изготовителю и Поставщику на изделия
6. В данном разделе учтено оборудование для МГН
7. Инженерное оборудование для пользования МГН (сантехнические приборы, кнопки вызова и устройства связи) см. соответствующие разделы
8. Указанные материалы могут быть заменены на аналоги с такими же или лучшими техническими характеристиками после предоставления соответствующих сертификатов российского образца, совместимости материалов и их взаимодействия в пироге, и согласования с Проектировщиком и Заказчиком
9. На боковых поверхностях дверных проемов выходов из лифтов, а в случае их отсутствия или отсутствия у них необходимой ширины - на стенах смежно с выходами из лифтов, на высоте 1,5 м от уровня пола расположено обозначение номера этажа рельефными цифрами, продублированнымишрифтом Брайля. Общее количество табличек номера этажа 15 штук , количество табличек продублированнымишрифтом Брайля - 15 шт.

Спецификация оборудования МГН

Поз.	Описание	Кол-во (шт.)	Изготовитель
1	Унитаз для инвалидов DSTRANA повышенной комфортности (или аналог) в комплекте с двумя поручнями с креплением в пол, откидными, из нержавеющей стали, D32 мм, с бумагодержателем	27	«Доступная страна» арт. 4621, арт. 3001-625
2	Специальный умывальник Ideal Standard MATURA E765601 65X52см, цвет -Euro White, 1 отверстие под смеситель, с отверстием перелива, фронтальная сторона эргономично вогнута для облегчения использования человеком в инвалидной коляске. (или аналог)	27	Ideal Standart
3	Кнопка вызова помощи	27	
4	Крючок-держатель для костылей, М12, нержавеющая сталь,МГН травмобезопасный, цвет -хром. (или аналог)	27	Тифлоцентр «Вертикаль» (Арт. 70003)
5	Кнопка сброса вызова	27	

± 0,000/55,00

Изм.	Кол. уч	Лист	№ док.	Подпись	Дата
ГАП		Пчелина			05.2025
ГИП		Матвеев			05.2025
Разработал		Кузьманина			05.2025
Проверил		Иванцов			05.2025
Н. контр.		Чуклов			05.2025

Шифр:292/08/23-Р

АР5

«Взрослая поликлиника на 750 посещений для южной части г. Новый Уренгой, в том числе затраты на проектно-изыскательские работы»
по адресу: Российская Федерация, Ямало-Ненецкий автономный округ, Тюменская область, г. Новый Уренгой, мкр. Оптимистов

Архитектурные решения. Внутренняя отделка. Маркировочные планы. Внутренние витражи. Заполнение проемов. Спецификации и ведомости материалов

Стадия	Лист	Листов
Р	58	

Спецификации оборудования МГН


АРЕНА ПРОЕКТНЫЙ ИНСТИТУТ

Взам. инв. №

Подп. и дата

Инв. № подл.

Формат: А3

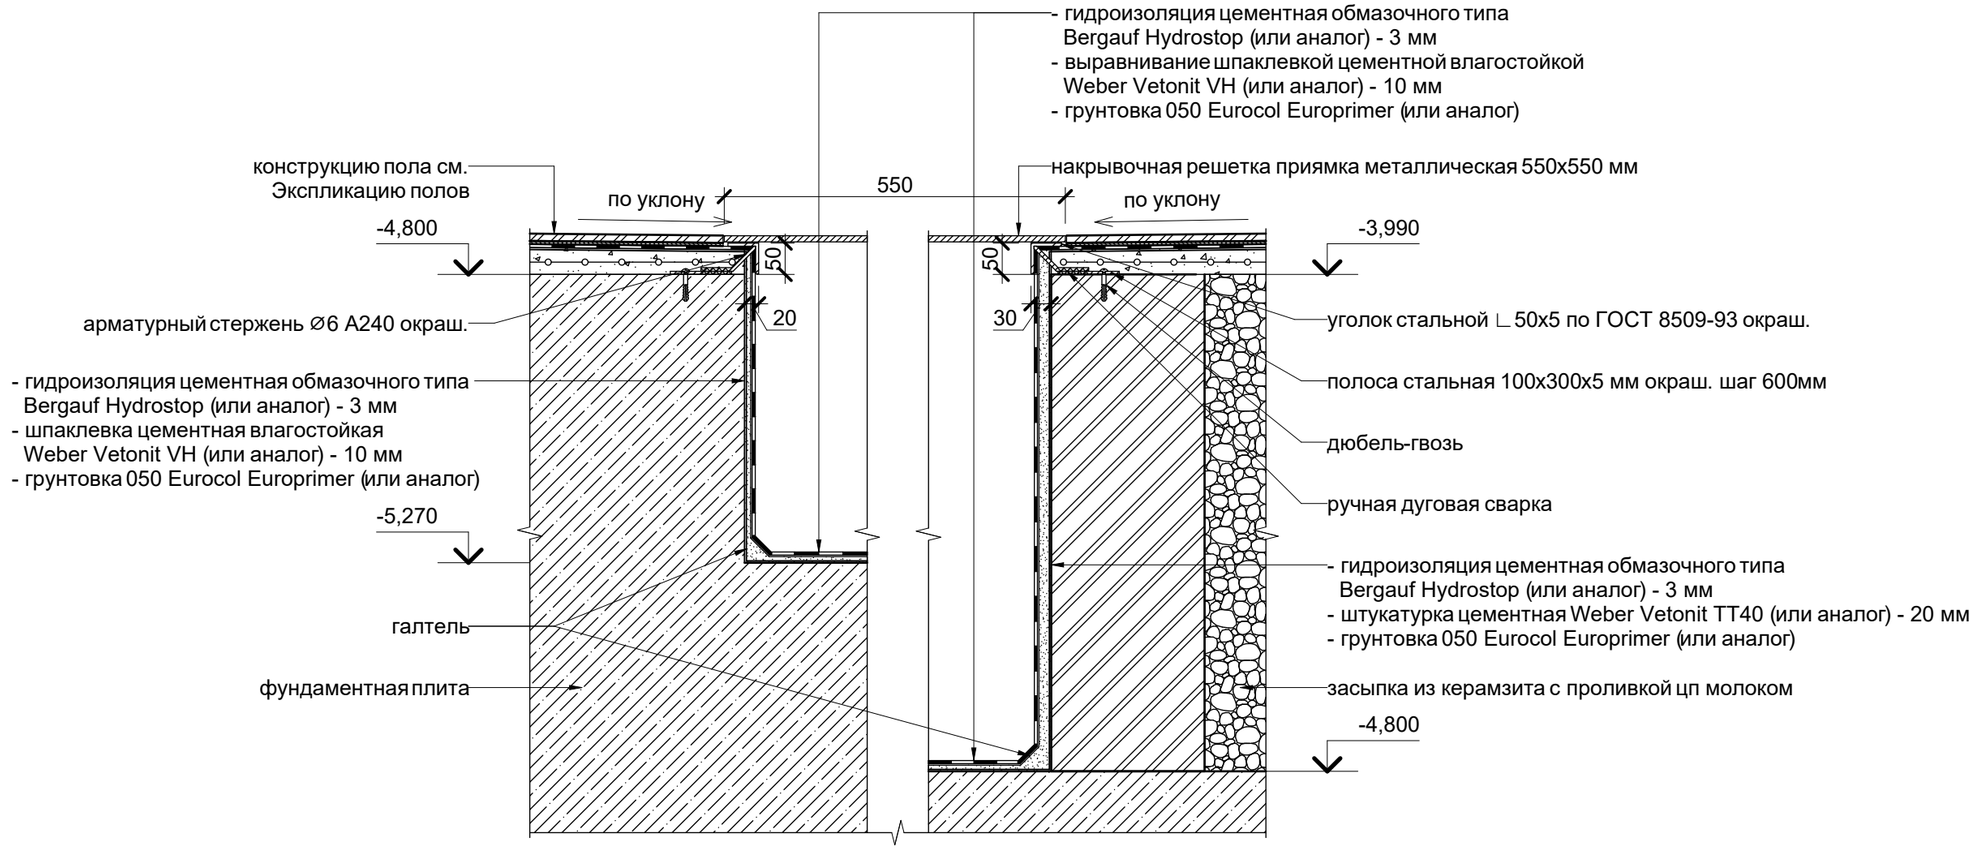

Сводная ведомость отделки стен каналов и приямков		
Поз.	Данные элементов перегородки	Площадь, м2
ОстК-1	1. Гидроизоляция цементная обмазочного типа Bergauf Hydrostop (или аналог) - 3 мм 2. Штукатурка цементная Weber Vetonit TT40 (или аналог) - 20 мм 3. Грунтовка 050 Eurocol Europrimer (или аналог)	479,28
ОстК-2	1. Гидроизоляция цементная обмазочного типа Bergauf Hydrostop (или аналог) - 3 мм 2. Шпаклевка цементная влагостойкая Weber Vetonit VH (или аналог) - 10 мм 3. Грунтовка 050 Eurocol Europrimer (или аналог)	16,09

Экспликация полов каналов и приямков		
Марка	Состав конструкции	Площадь, м2
ОплК-1	1. Гидроизоляция цементная обмазочного типа Bergauf Hydrostop (или аналог) - 3 мм 2. Выравнивание шпаклевкой цементной влагостойкой Weber Vetonit VH (или аналог) - 10 мм 3. Грунтовка 050 Eurocol Europrimer (или аналог)	151,04

МАСШТАБ 1 : 10

± 0,000/55,00

Примечания:

1. Общие указания, ведомость чертежей и ведомость спецификаций см. лист 1 данного раздела.
2. Количество материала в ведомостях указано без учета запаса.
3. Размеры уточняются по результатам обмеров.
4. Узлы не являются монтажной схемой.
5. Габариты и привязки железобетонных конструкций см. КЖ.
6. Габариты и привязки перегородок из кладочных материалов см. кладочные планы АР1.
7. Все металлические элементы окрасить для защиты от коррозии.
8. Указанные материалы могут быть заменены на аналоги с такими же или лучшими техническими характеристиками после предоставления соответствующих сертификатов российского образца, совместимости материалов и их взаимодействия в пироге, и согласования с Проектировщиком и Заказчиком.


						Шифр:292/08/23-Р	АР5
1	-	Нов.	719-24		07.2024	«Взрослая поликлиника на 750 посещений для южной части г. Новый Уренгой, в том числе затраты на проектно-изыскательские работы» по адресу: Российская Федерация, Ямало-Ненецкий автономный округ, Тюменская область, г. Новый Уренгой, мкр. Оптимистов	
Изм.	Кол. уч	Лист	№ док.	Подпись	Дата		
ГАП		Пчелина			05.2025	Архитектурные решения. Внутренняя отделка. Маркировочные планы. Внутренние витражи. Заполнение проемов. Спецификации и ведомости материалов	Стадия: Р; Лист: 59; Листов:
ГИП		Матвеев			05.2025		
Разработал		Иванцов			05.2025		
Проверил		Абрамова			05.2025		
Н. контр.		Чуклов			05.2025	Типовой узел устройства приямков	АРЕНА ПРОЕКТНЫЙ ИНСТИТУТ

Взам. инв. №


Подп. и дата

Инв. № подл.

Формат: А3

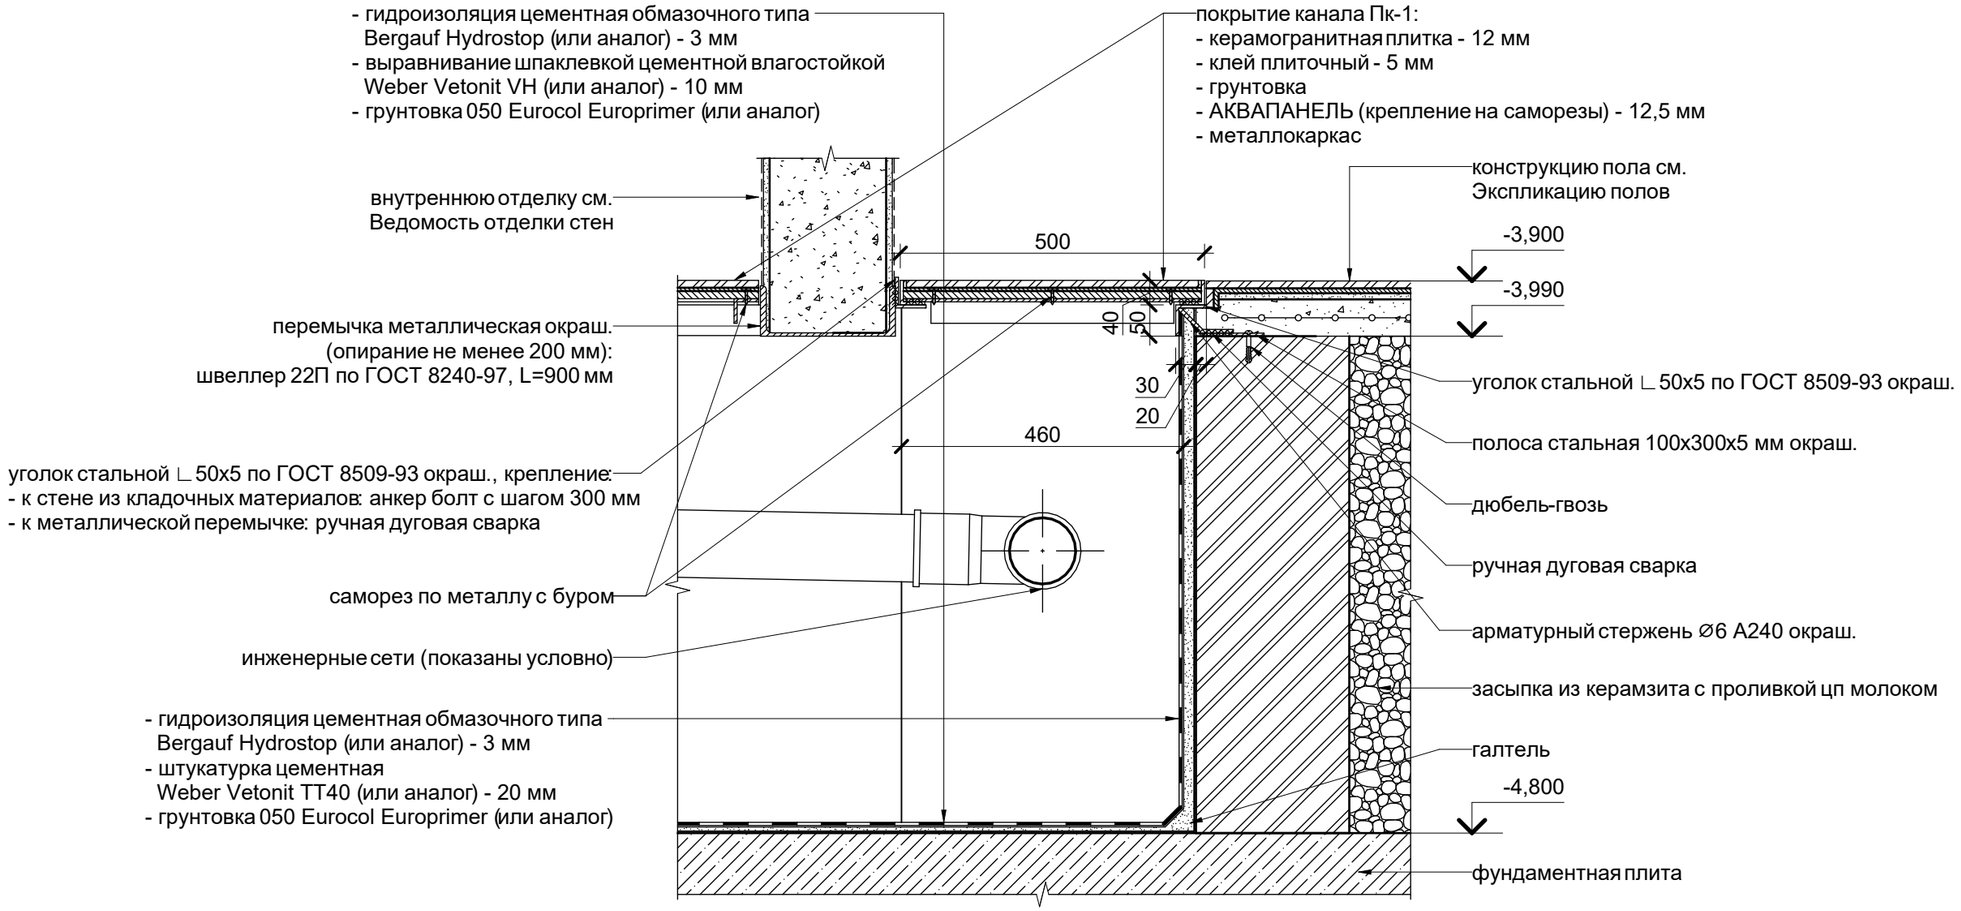

Металлокаркас покрытия каналов (вид сверху)

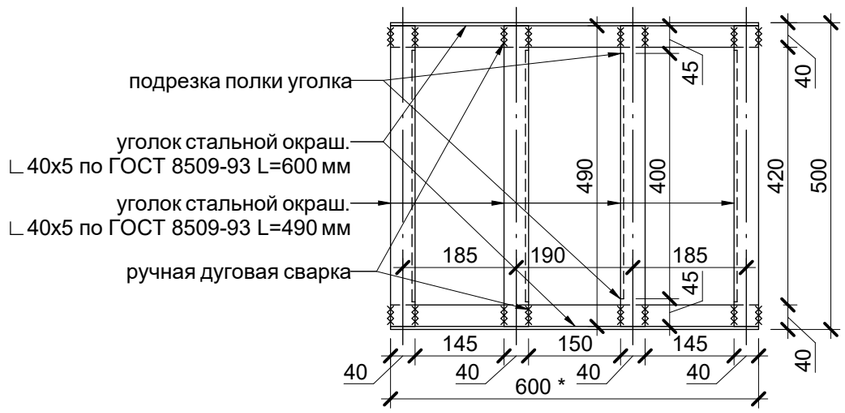

Примечания:

1. Общие указания, ведомость чертежей и ведомость спецификаций см. лист 1 данного раздела.
2. Количество материала в ведомостях указано без учета запаса.
3. Размеры уточняются по результатам обмеров.
4. Узлы не являются монтажной схемой.
5. Габариты и привязки железобетонных конструкций см. КЖ.
6. Габариты и привязки перегородок из кладочных материалов см. кладочные планы АР1.
7. Габариты нестандартных покрытий каналов уточняются по месту и выполняются по аналогии с Пк-1.
8. Количество металлических перемычек для опирания перегородок из керамзитобетонных блоков - 29 шт.
9. Все металлические элементы окрасить для защиты от коррозии.
10. Отделку стен и полов инженерных каналов см. АР5 лист 59.
11. Указанные материалы могут быть заменены на аналоги с такими же или лучшими техническими характеристиками после предоставления соответствующих сертификатов российского образца, совместимости материалов и их взаимодействия в пироге, и согласования с Проектировщиком и Заказчиком.

Спецификация покрытий инженерных каналов в полу

Поз.	Описание	Длина, пог.м	Примечание
Пк-1	Съемный элемент из керамогранита по металлокаркасу 500х600 мм, расход на 1 пог.м: 1. Керамогранит Atlas Concord 600х600 мм (или аналог), 12 мм – 0,5 м2 2. Клей плиточный 778 Eurocol Eurobond (или аналог), 5 мм – 0,5 м2 3. Грунтовка 050 Eurocol Europrimer (или аналог) – 0,5 м2 4. Цементная плита АКВАПАНЕЛЬ Внутренняя, 12,5 мм – 0,5 м2 5. Уголок стальной окраш. ∟ 40х5 по ГОСТ 8509-93 L=600 мм – 3,3 шт. 6. Уголок стальной окраш. ∟ 40х5 по ГОСТ 8509-93 L=490 мм – 6 шт. 7. Саморез по металлу (клоп) с буром, 4,2х25 мм – 18 шт. 8. Анкер болт с гайкой М12 16х100 – 3,3 шт.	250,12	

МАСШТАБ 1 : 10

± 0,000/55,00

						Шифр:292/08/23-Р	АР5		
1	-	Нов.	719-24		07.2024	«Взрослая поликлиника на 750 посещений для южной части г. Новый Уренгой, в том числе затраты на проектно-изыскательские работы» по адресу: Российская Федерация, Ямало-Ненецкий автономный округ, Тюменская область, г. Новый Уренгой, мкр. Оптимистов			
Изм.	Кол. уч	Лист	№ док.	Подпись	Дата				
ГАП		Пчелина			05.2025	Архитектурные решения. Внутренняя отделка. Маркировочные планы. Внутренние витражи. Заполнение проемов. Спецификации и ведомости материалов	Стадия	Лист	Листов
ГИП		Матвеев			05.2025		Р	60	
Разработал		Иванцов			05.2025				
Проверил		Абрамова			05.2025				
Н. контр.		Чуклов			05.2025	Типовой узел устройства инженерных каналов	АРЕНА ПРОЕКТНЫЙ ИНСТИТУТ		


Взам. инв. №

Подп. и дата


Инв. № подл.

Формат: А3


1 Типовой узел устройства кирпичного бортика
М 1 : 10

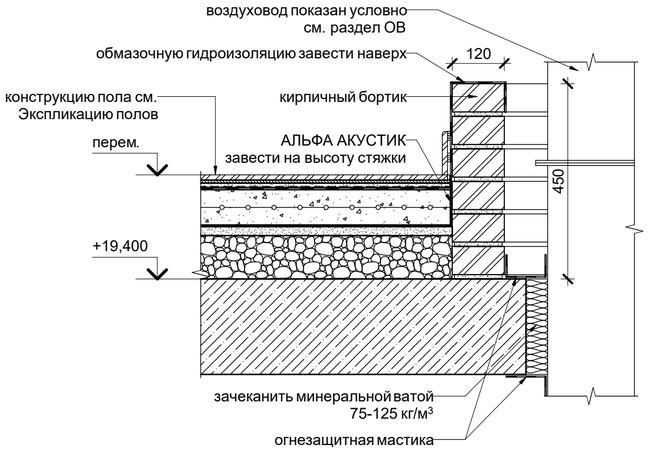


2 Типовой узел устройства порога с перепадом уровня пола
М 1 : 1

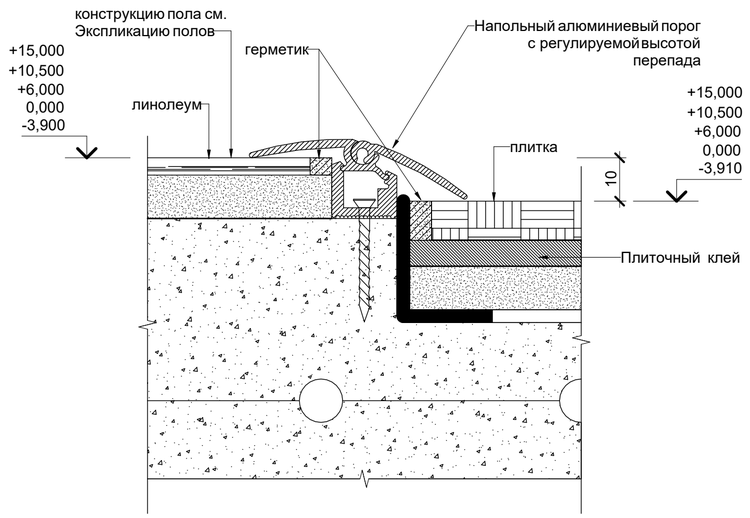


3 Типовой узел устройства порога с перепадом уровня пола
М 1 : 1

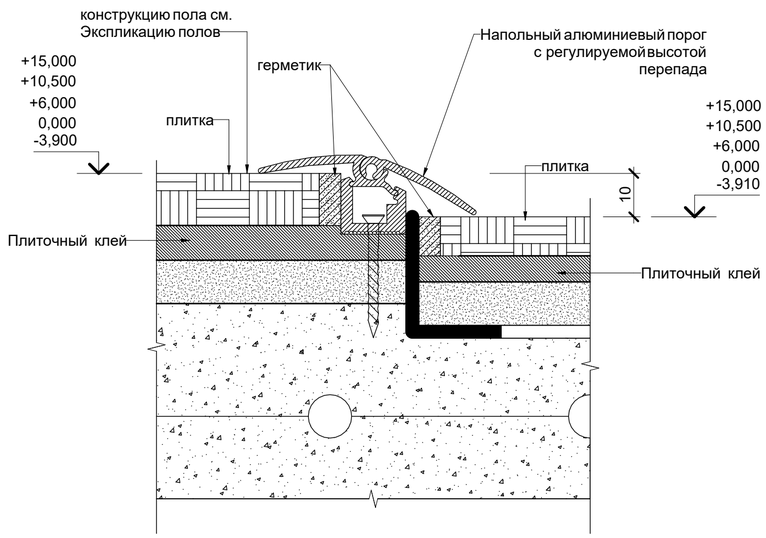

4 Типовой узел устройства порога уровня пола
М 1 : 1

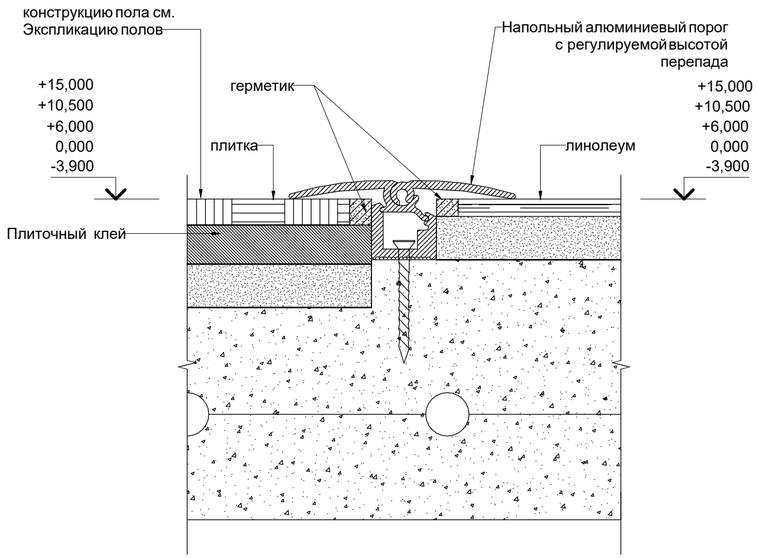

5 Типовой узел устройства порога уровня пола на отм. +19,650
М 1 : 1

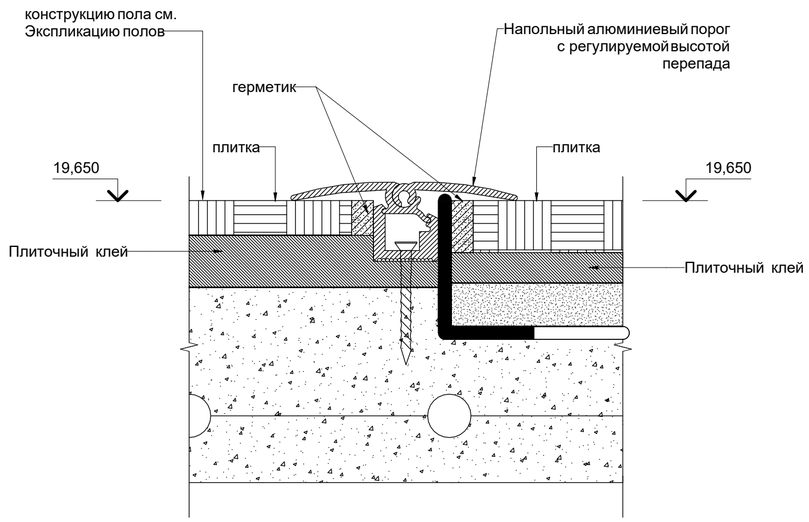

Ведомость дверных порогов

Поз.	Описание	Длина, пог.м	Примечание
ПД-1	Напольный алюминиевый порог с регулируемой высотой перепада	655,35	

Примечания:

1. Общие указания, ведомость чертежей и ведомость спецификаций см. лист 1 данного раздела.
2. Количество материала в ведомостях указано без учета запаса.
3. Порог устраивается в местах стыка разных материалов.
4. Указанные материалы могут быть заменены на аналоги с такими же или лучшими техническими характеристиками после предоставления соответствующих сертификатов российского образца, совместимости материалов и их взаимодействия в пироге, и согласования с Проектировщиком и Заказчиком.

± 0,000/55,00


						Шифр:292/08/23-Р	АР5
1	-	Нов.	719-24		07.2024	«Взрослая поликлиника на 750 посещений для южной части г. Новый Уренгой, в том числе затраты на проектно-изыскательские работы» по адресу: Российская Федерация, Ямало-Ненецкий автономный округ, Тюменская область, г. Новый Уренгой, мкр. Оптимистов	
Изм.	Кол. уч	Лист	№ док.	Подпись	Дата		
ГАП		Пчелина			05.2025		
ГИП		Матвеев			05.2025	Архитектурные решения. Внутренняя отделка. Маркировочные планы. Внутренние витражи. Заполнение проемов. Спецификации и ведомости материалов	Стадия: Р; Лист: 61; Листов:
Разработал		Абрамова			05.2025		
Проверил		Иванцов			05.2025		
Н. контр.		Чуклов			05.2025	Типовые узлы примыкания напольных покрытий	АРЕНА ПРОЕКТНЫЙ ИНСТИТУТ

Взам. инв. №
Подп. и дата
Инв. № подл.

Формат: А2


1 Типовой узел внутренней зашивки фасада из ГКЛ
М 1 : 10

Сечение 1-1

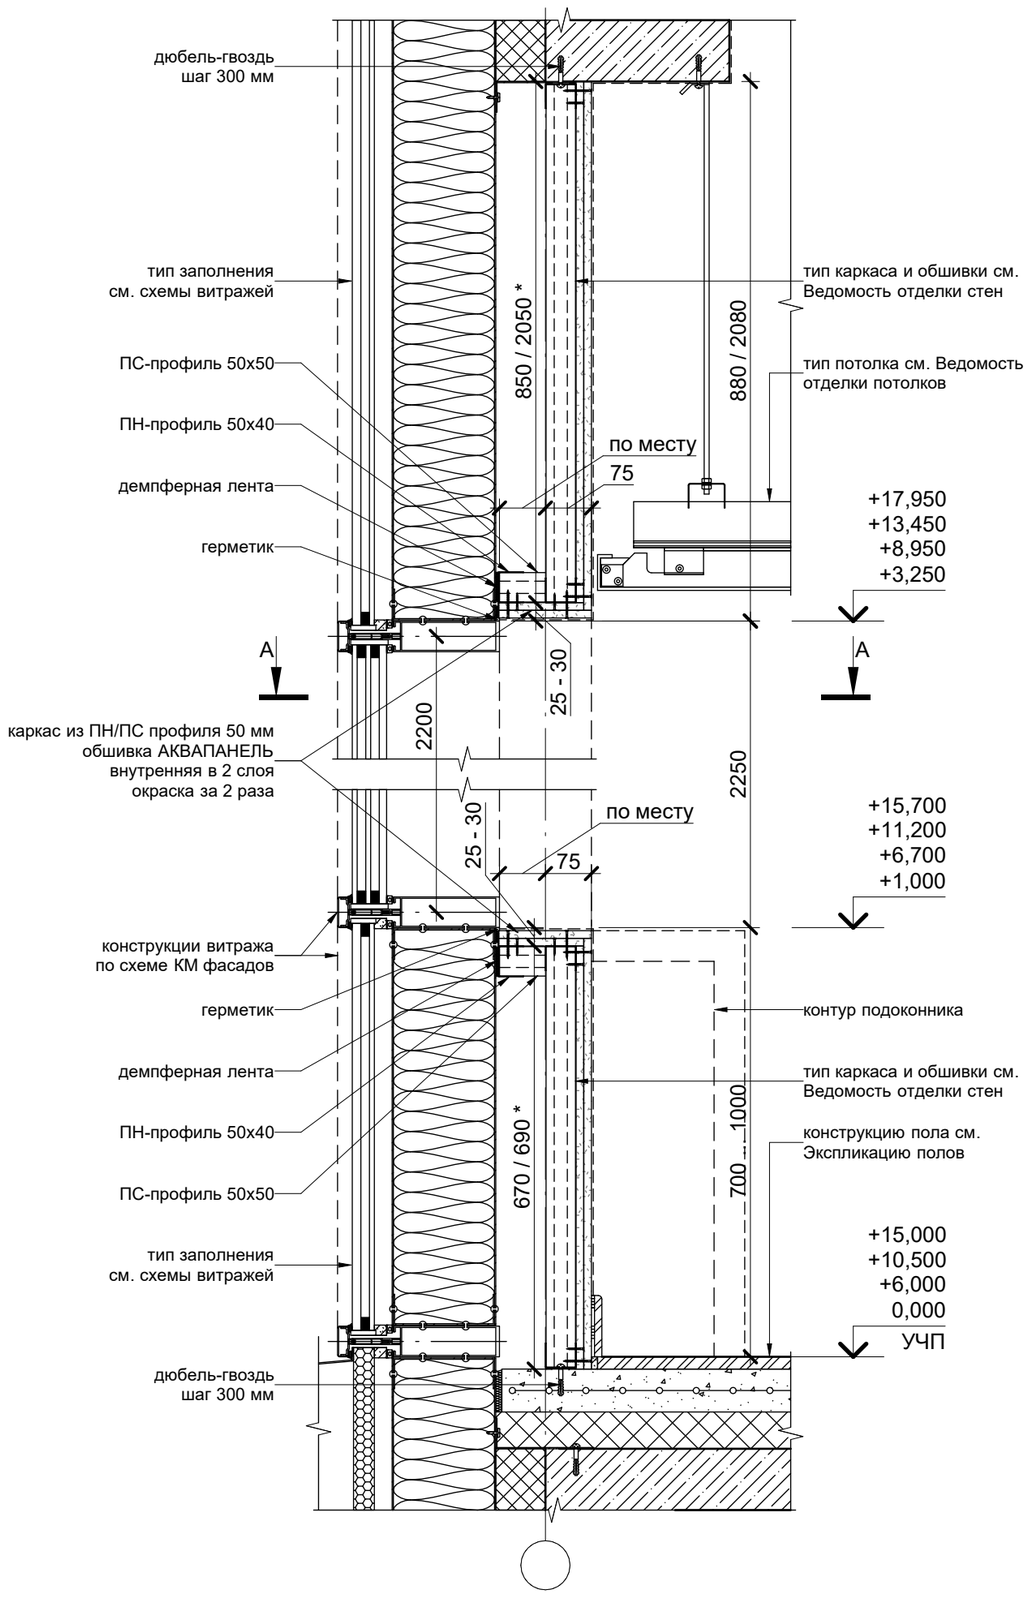


2 Типовой узел внутренней зашивки фасада из HPL
М 1 : 10


Сечение 2-2

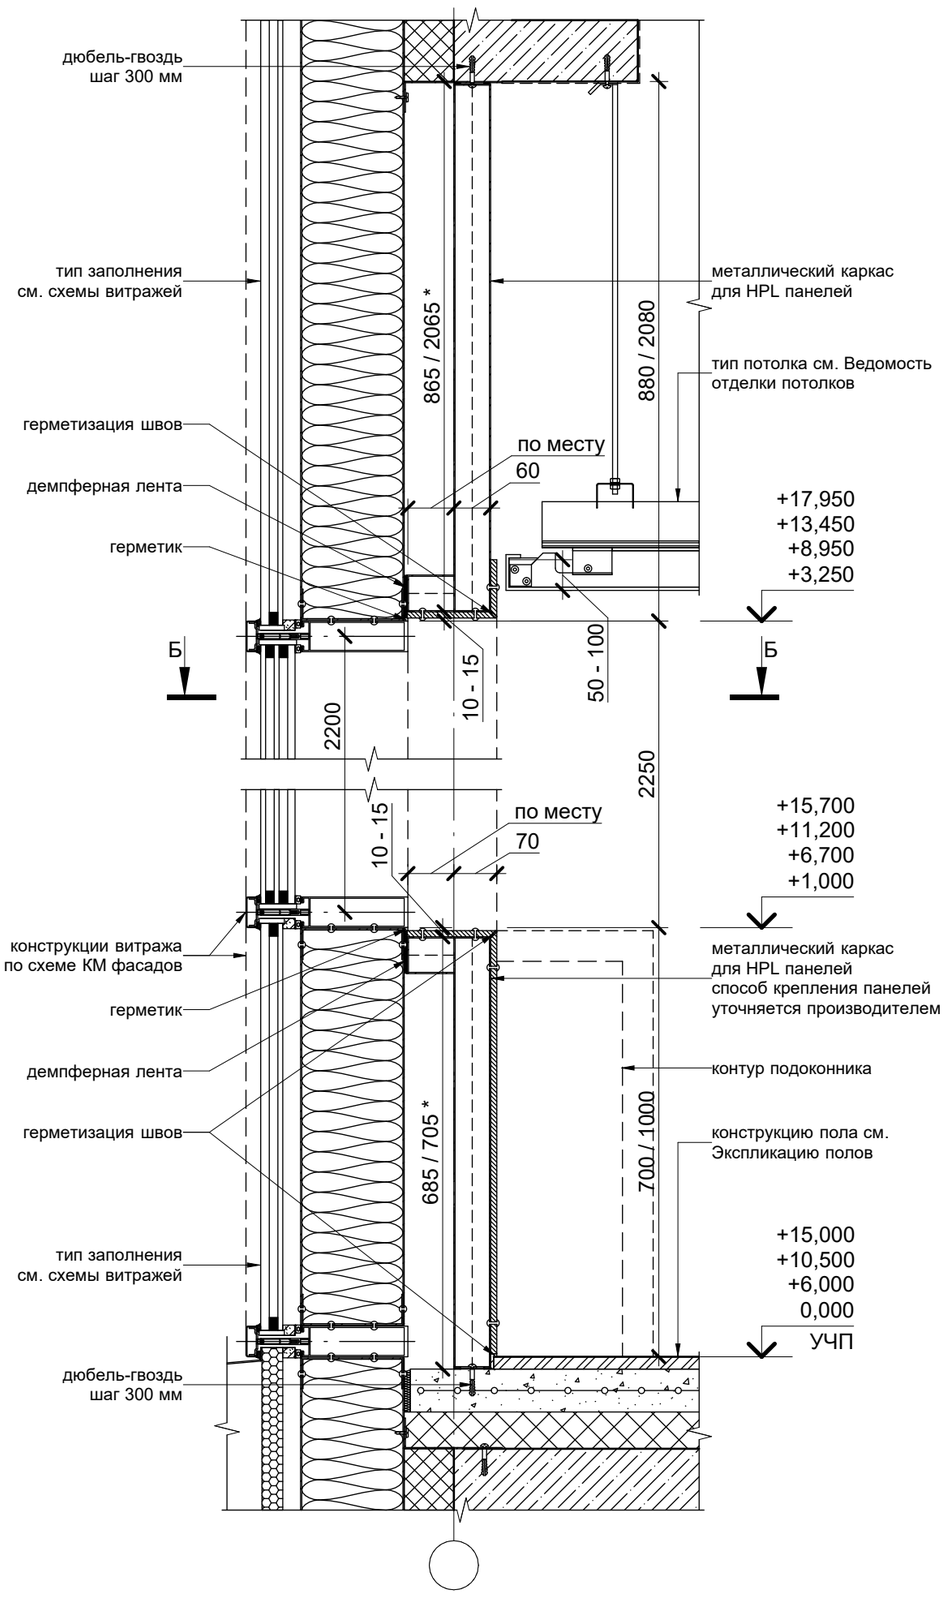

Сечение А-А

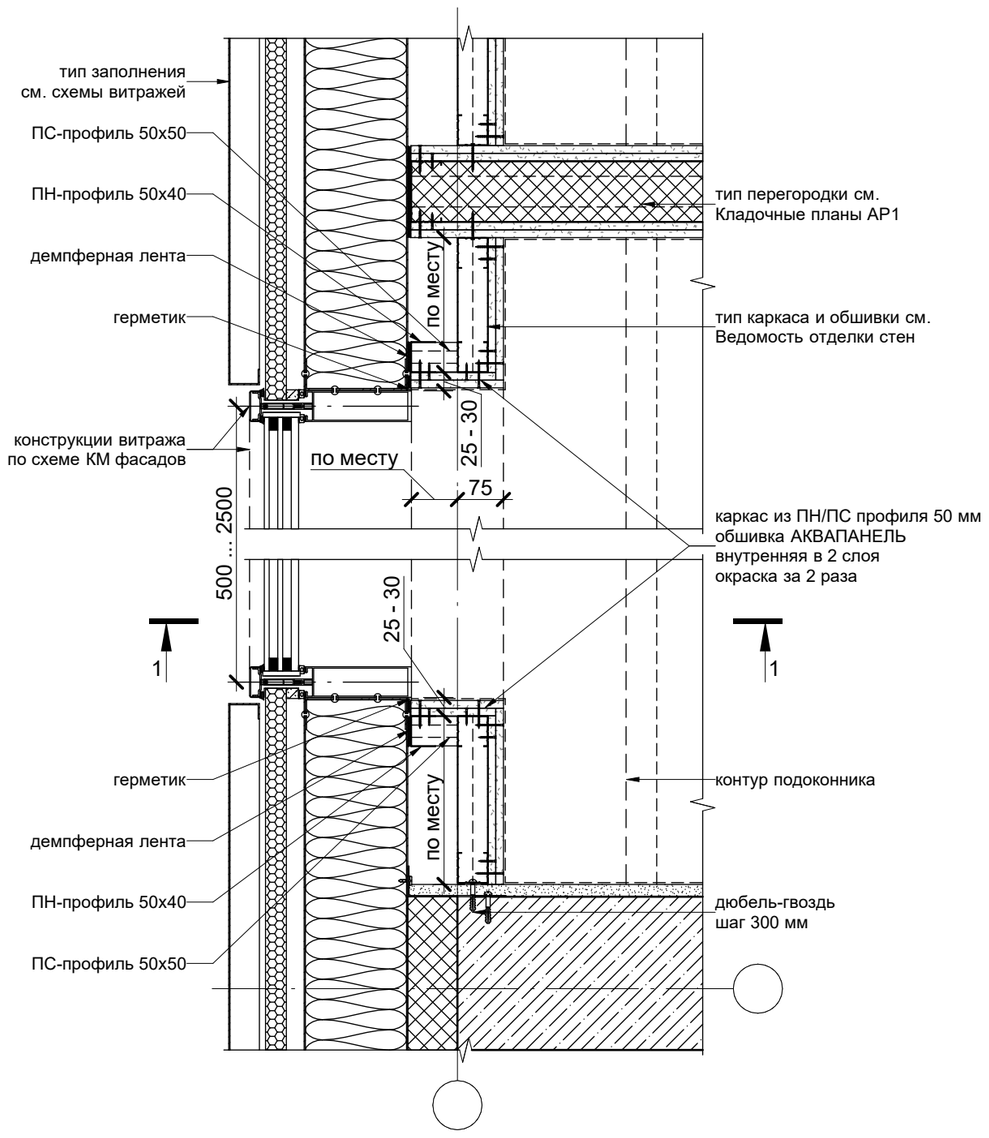

Сечение Б-Б

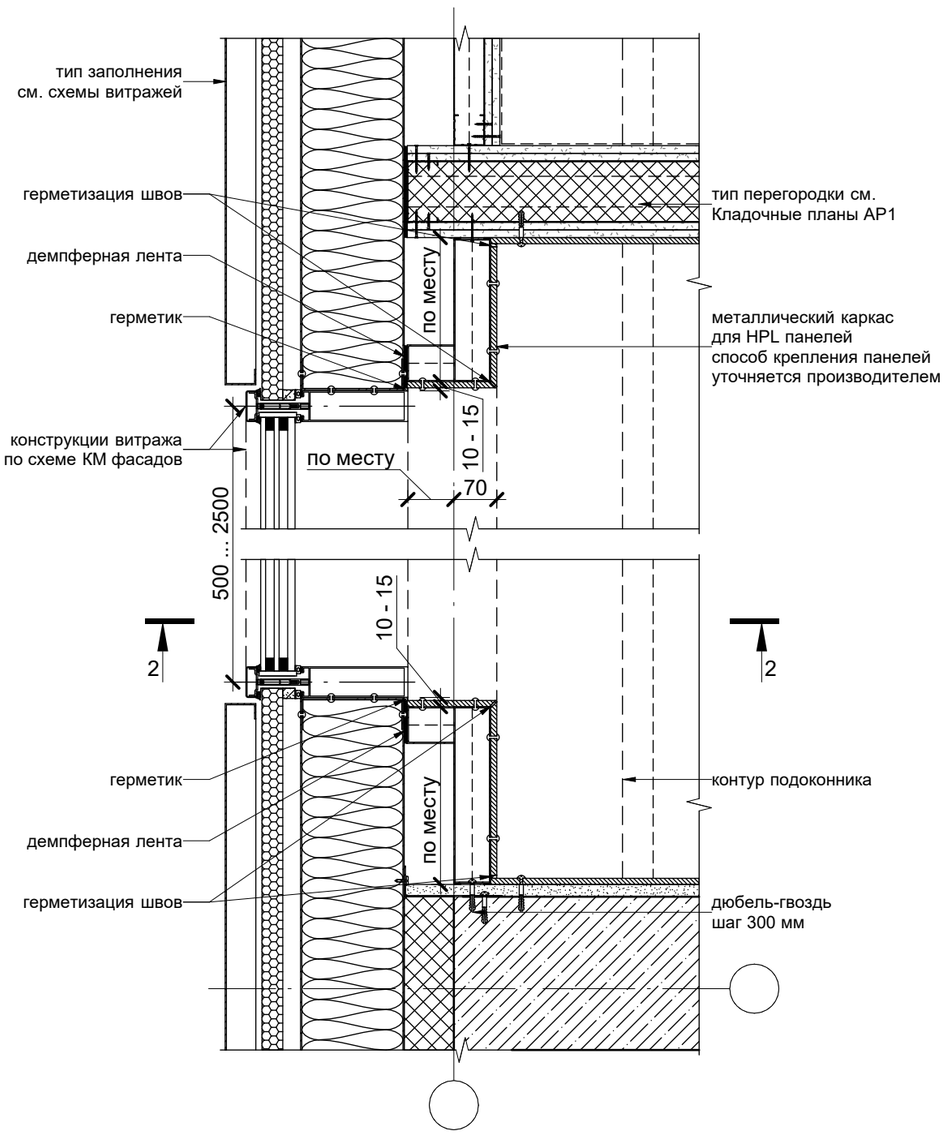

± 0,000/55,00

Примечания:

1. Общие указания, ведомость чертежей и ведомость спецификаций см. лист 1 данного раздела.
2. Размеры уточняются по результатам обмеров.
3. Узлы не являются монтажной схемой.
4. Габариты и привязки железобетонных конструкций см. КЖ.
5. Габариты и привязки перегородок см. Кладочные планы АР1.
6. Возможность и способ крепления к фасадным конструкциям согласовать с разработчиком фасадных решений.
7. Способ крепления, стыковки и оформление примыканий HPL панелей согласно техническим решениям производителя.
8. Тип финишной отделки согласно Маркировочным планам и Ведомости отделки помещений.
9. Указанные материалы могут быть заменены на аналоги с такими же или лучшими техническими характеристиками после предоставления соответствующих сертификатов российского образца, совместимости материалов и их взаимодействия в пироге, и согласования с Проектировщиком и Заказчиком.

Изм.	Кол. уч	Лист	№ док.	Подпись	Дата
ГАП		Пчелина			05.2025
ГИП		Матвеев			05.2025
Разработал		Иванцов			05.2025
Проверил		Абрамова			05.2025
Н. контр.		Чуклов			05.2025

Шифр:292/08/23-Р

АР5

«Взрослая поликлиника на 750 посещений для южной части г. Новый Уренгой, в том числе затраты на проектно-изыскательские работы» по адресу: Российская Федерация, Ямало-Ненецкий автономный округ, Тюменская область, г. Новый Уренгой, мкр. Оптимистов

Архитектурные решения. Внутренняя отделка. Маркировочные планы. Внутренние витражи. Заполнение проемов. Спецификации и ведомости материалов

Стадия	Лист	Листов
Р	62	

Типовые узлы внутренней отделки модульного фасада

АРЕНА ПРОЕКТНЫЙ ИНСТИТУТ


Взам. инв. №

Подп. и дата


Инв. № подл.

Формат: А2


1 Узел устройства подоконного пространства Эк-2
М 1 : 10

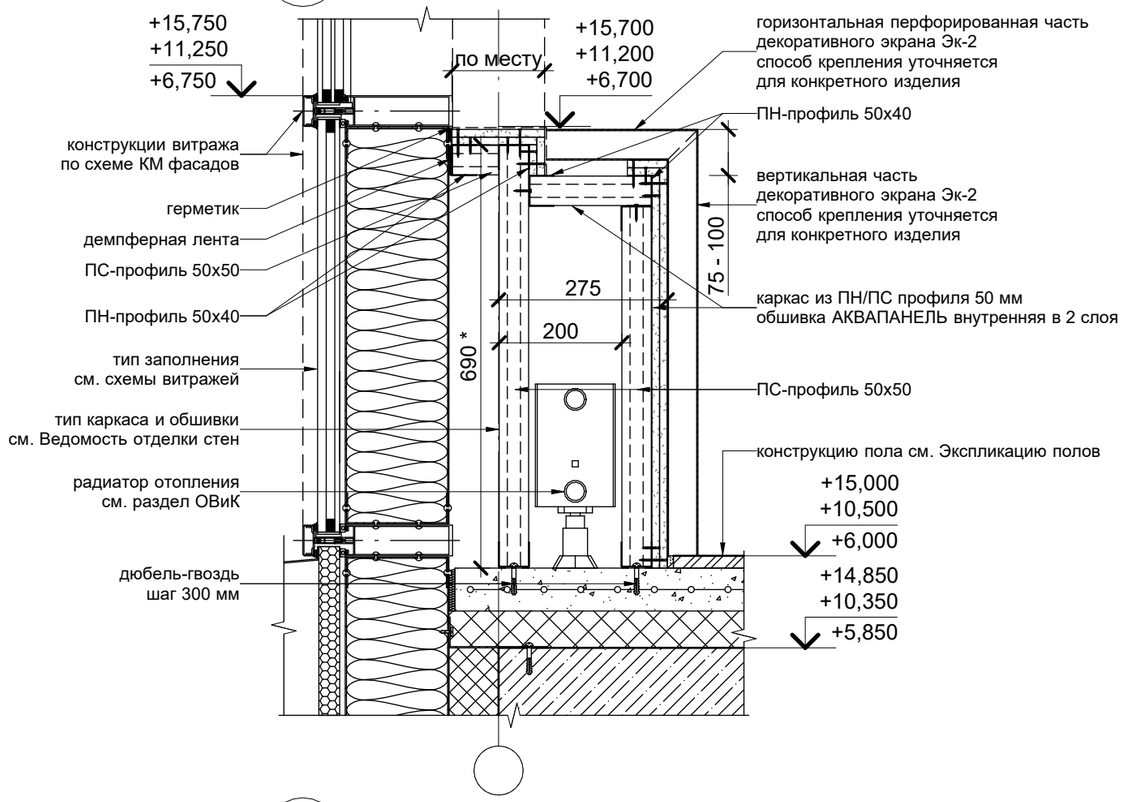

2 Узел устройства подоконного пространства Эк-3
М 1 : 10

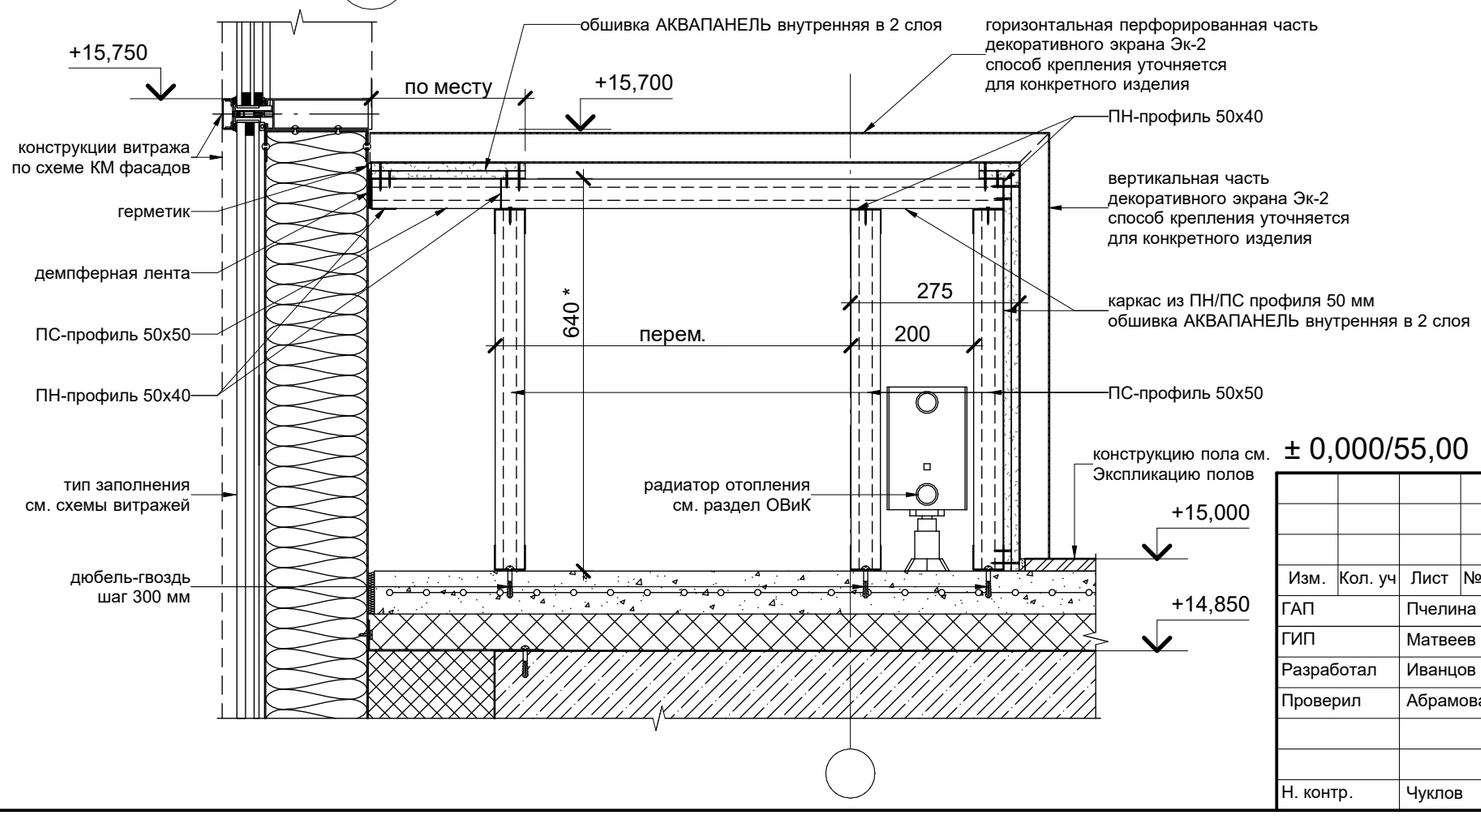

3 Узел устройства подоконного пространства Эк-1
М 1 : 10

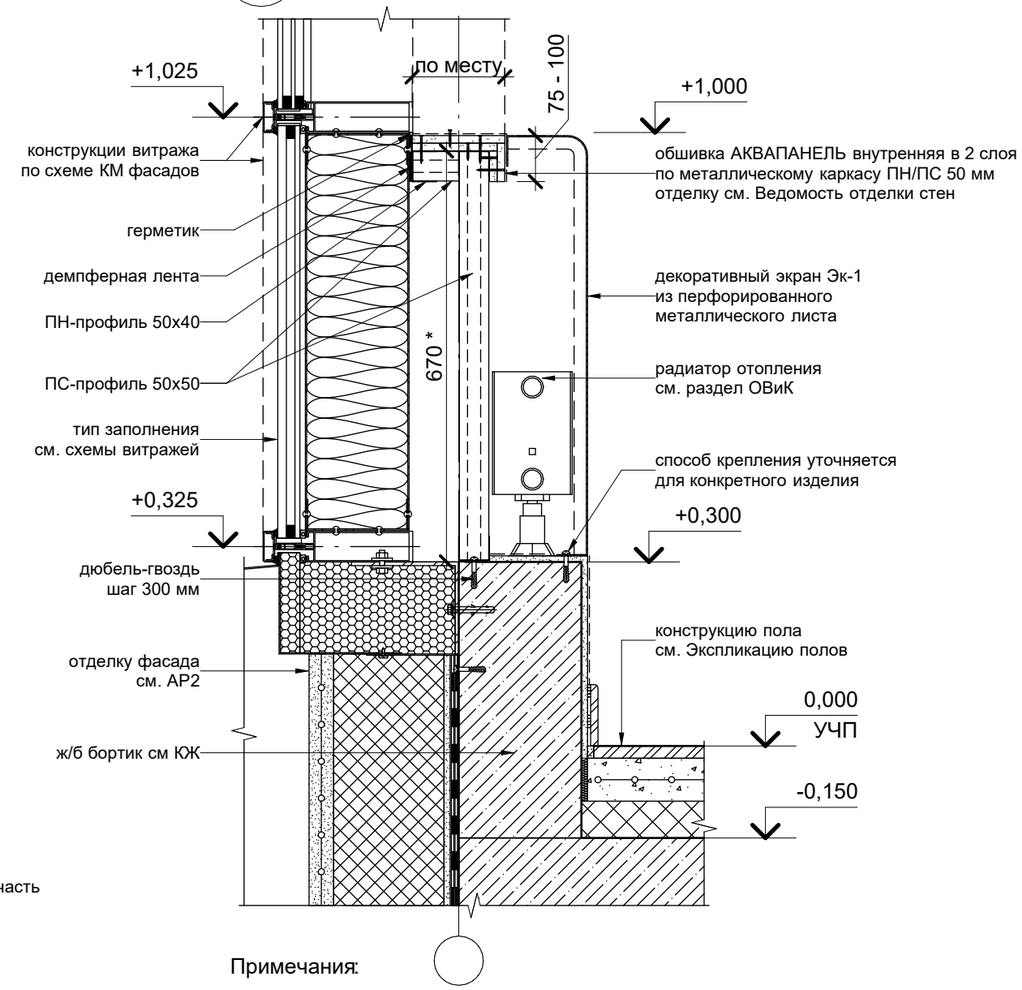

Примечания:

1. Общие указания, ведомость чертежей и ведомость спецификаций см. лист 1 данного раздела.
2. Размеры уточняются по результатам обмеров.
3. Узлы не являются монтажной схемой.
4. Габариты и привязки железобетонных конструкций см. КЖ.
5. Возможность и способ крепления к фасадным конструкциям согласовать с разработчиком фасадных решений.
6. Декоративные экраны показаны условно. Способ крепления в зависимости от выбранной конструкции и габаритов.
7. Указанные материалы могут быть заменены на аналоги с такими же или лучшими техническими характеристиками после предоставления соответствующих сертификатов российского образца, совместимости материалов и их взаимодействия в пироге, и согласования с Проектировщиком и Заказчиком.

						Шифр:292/08/23-Р	АР5
						«Взрослая поликлиника на 750 посещений для южной части г. Новый Уренгой, в том числе затраты на проектно-изыскательские работы» по адресу: Российская Федерация, Ямало-Ненецкий автономный округ, Тюменская область, г. Новый Уренгой, мкр. Оптимистов	
Изм.	Кол. уч	Лист	№ док.	Подпись	Дата		
ГАП		Пчелина			05.2025	Архитектурные решения. Внутренняя отделка. Маркировочные планы. Внутренние витражи. Заполнение проемов. Спецификации и ведомости материалов	Стадия: Р; Лист: 63; Листов:
ГИП		Матвеев			05.2025		
Разработал		Иванцов			05.2025		
Проверил		Абрамова			05.2025		
Н. контр.		Чуклов			05.2025	Типовые узлы устройства подоконников	АРЕНА ПРОЕКТНЫЙ ИНСТИТУТ

Взам. инв. №

Подп. и дата

Инв. № подл.

Формат: А3