

Покрытие транспортного проезда (тип 1)

Асфальтобетон А16Вн по ГОСТ Р 58406.2-2020 на БНД 100/130	- 0,05
Асфальтобетон А22Нн по ГОСТ Р 58406.2-2020 на БНД 100/130	- 0,07
Щебень фр. 31,5-63 с расклиновкой щебнем фр. 8-16 ГОСТ 32703-2014, М1000	- 0,25
Песок средний ГОСТ 32824-2014	- 0,30
Уплотненный грунт, К упл. не менее 0,95	

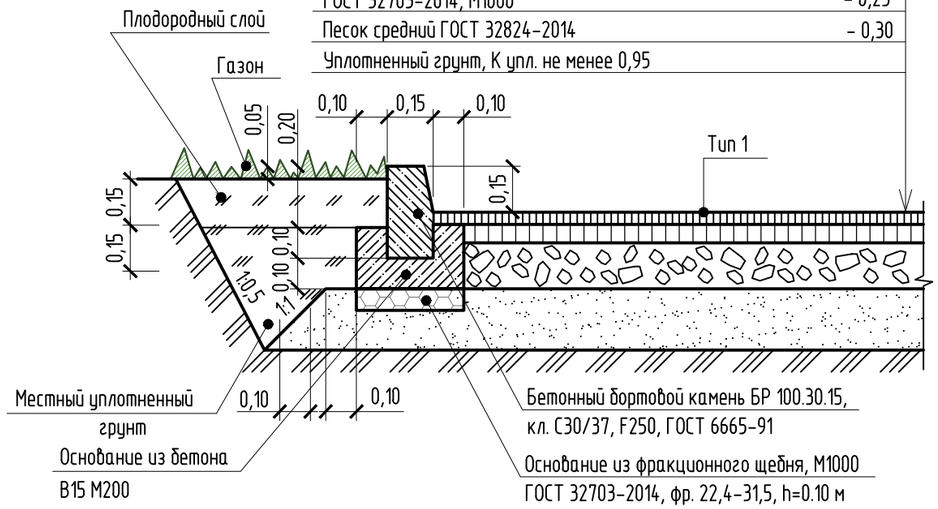


Сопряжение покрытия кислородной станции (тип 3) и газона

Бетон В15 по ГОСТ 26633-2015, армированный 10А500S по ГОСТ 5781-82 в один слой с шагом 200х200 мм	- 0,04
Тканый геотекстиль 150/45 СТО 46487778-001-2016	
Песок средний ГОСТ 8736-2014	- 0,20
Уплотненный грунт, К упл. не менее 0,98	

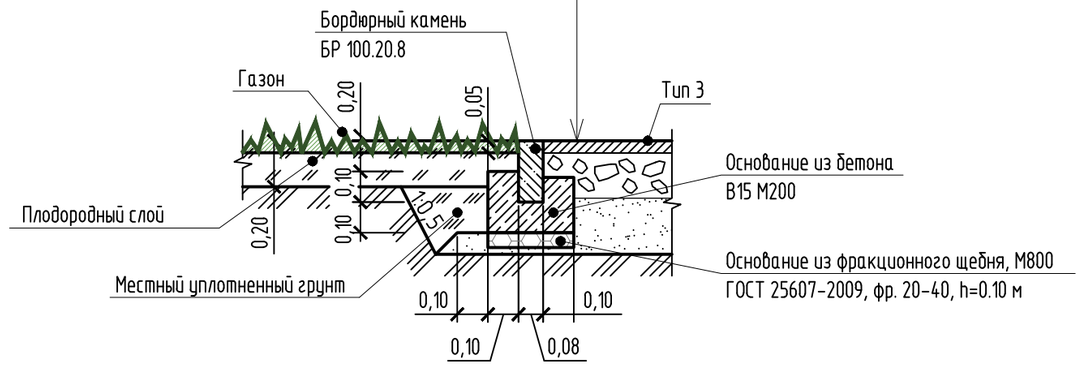


Узел стыковки тротуара и газона (тип 2)

Плитка бетонная тротуарная марки 1П.6 ГОСТ 17608-2017	- 0,06
Песко-цементная смесь (М100, 5:1) ГОСТ 31357-2007	- 0,04
Щебень фр. 20-40 с расклиновкой щебнем фр. 5-10 мм ГОСТ 32703-2014, М1000	- 0,15
Геотекстиль плотностью 300 г/м2 с перехлестом 0,30 м	
Уплотненный грунт, К упл. не менее 0,98	

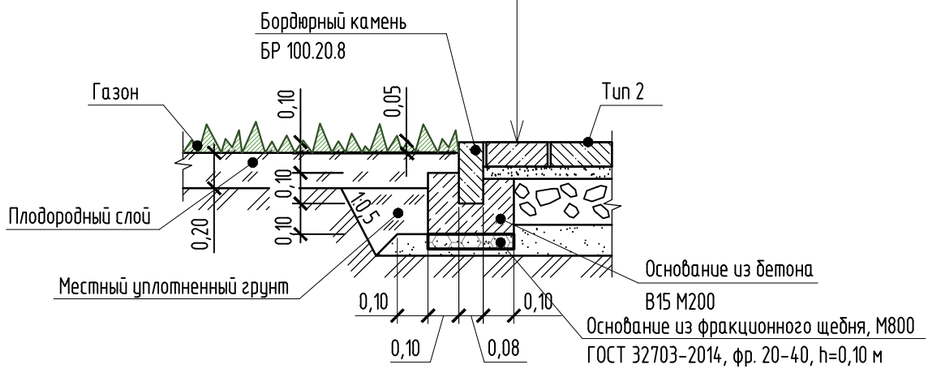

Конструкция отмостки (тип 4)

Асфальтобетон плотный из горячей мелкозернистой смеси, Тип В, марка II (ГОСТ 9128-2013)	- 0,05
Щебень, марки 600 фр.40-80мм с заклинкой фр.10-20 ГОСТ 8267-93*	- 0,16
Уплотненный грунт, К упл. не менее 0,98	

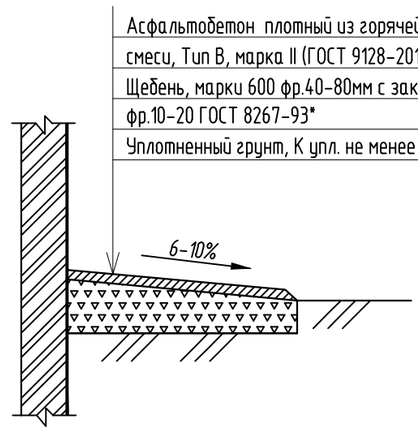

Изм.	Кол.уч.	Лист	№док.	Подп.	Дата
Разраб.		Николаенко			06.25
Проверил		Александрова			06.25
Н.контр.		Кузнецов			06.25
ГИП		Павлов			06.25

Г-01-2022-ГП

Участковая больница ГБУЗ ЯНАО "Новоуренгойская центральная городская больница" мкр. Коротчаево, г. Новый Уренгой

Стадия	Лист	Листов
Р	6	

Конструкции покрытий

АО "ГИПРОЗДРАВ" НПЦ по объектам здравоохранения и отдыха г. Москва


Согласовано:

Взам. инв.№

Подпись и дата

Инв.№ подл.


Формат А3

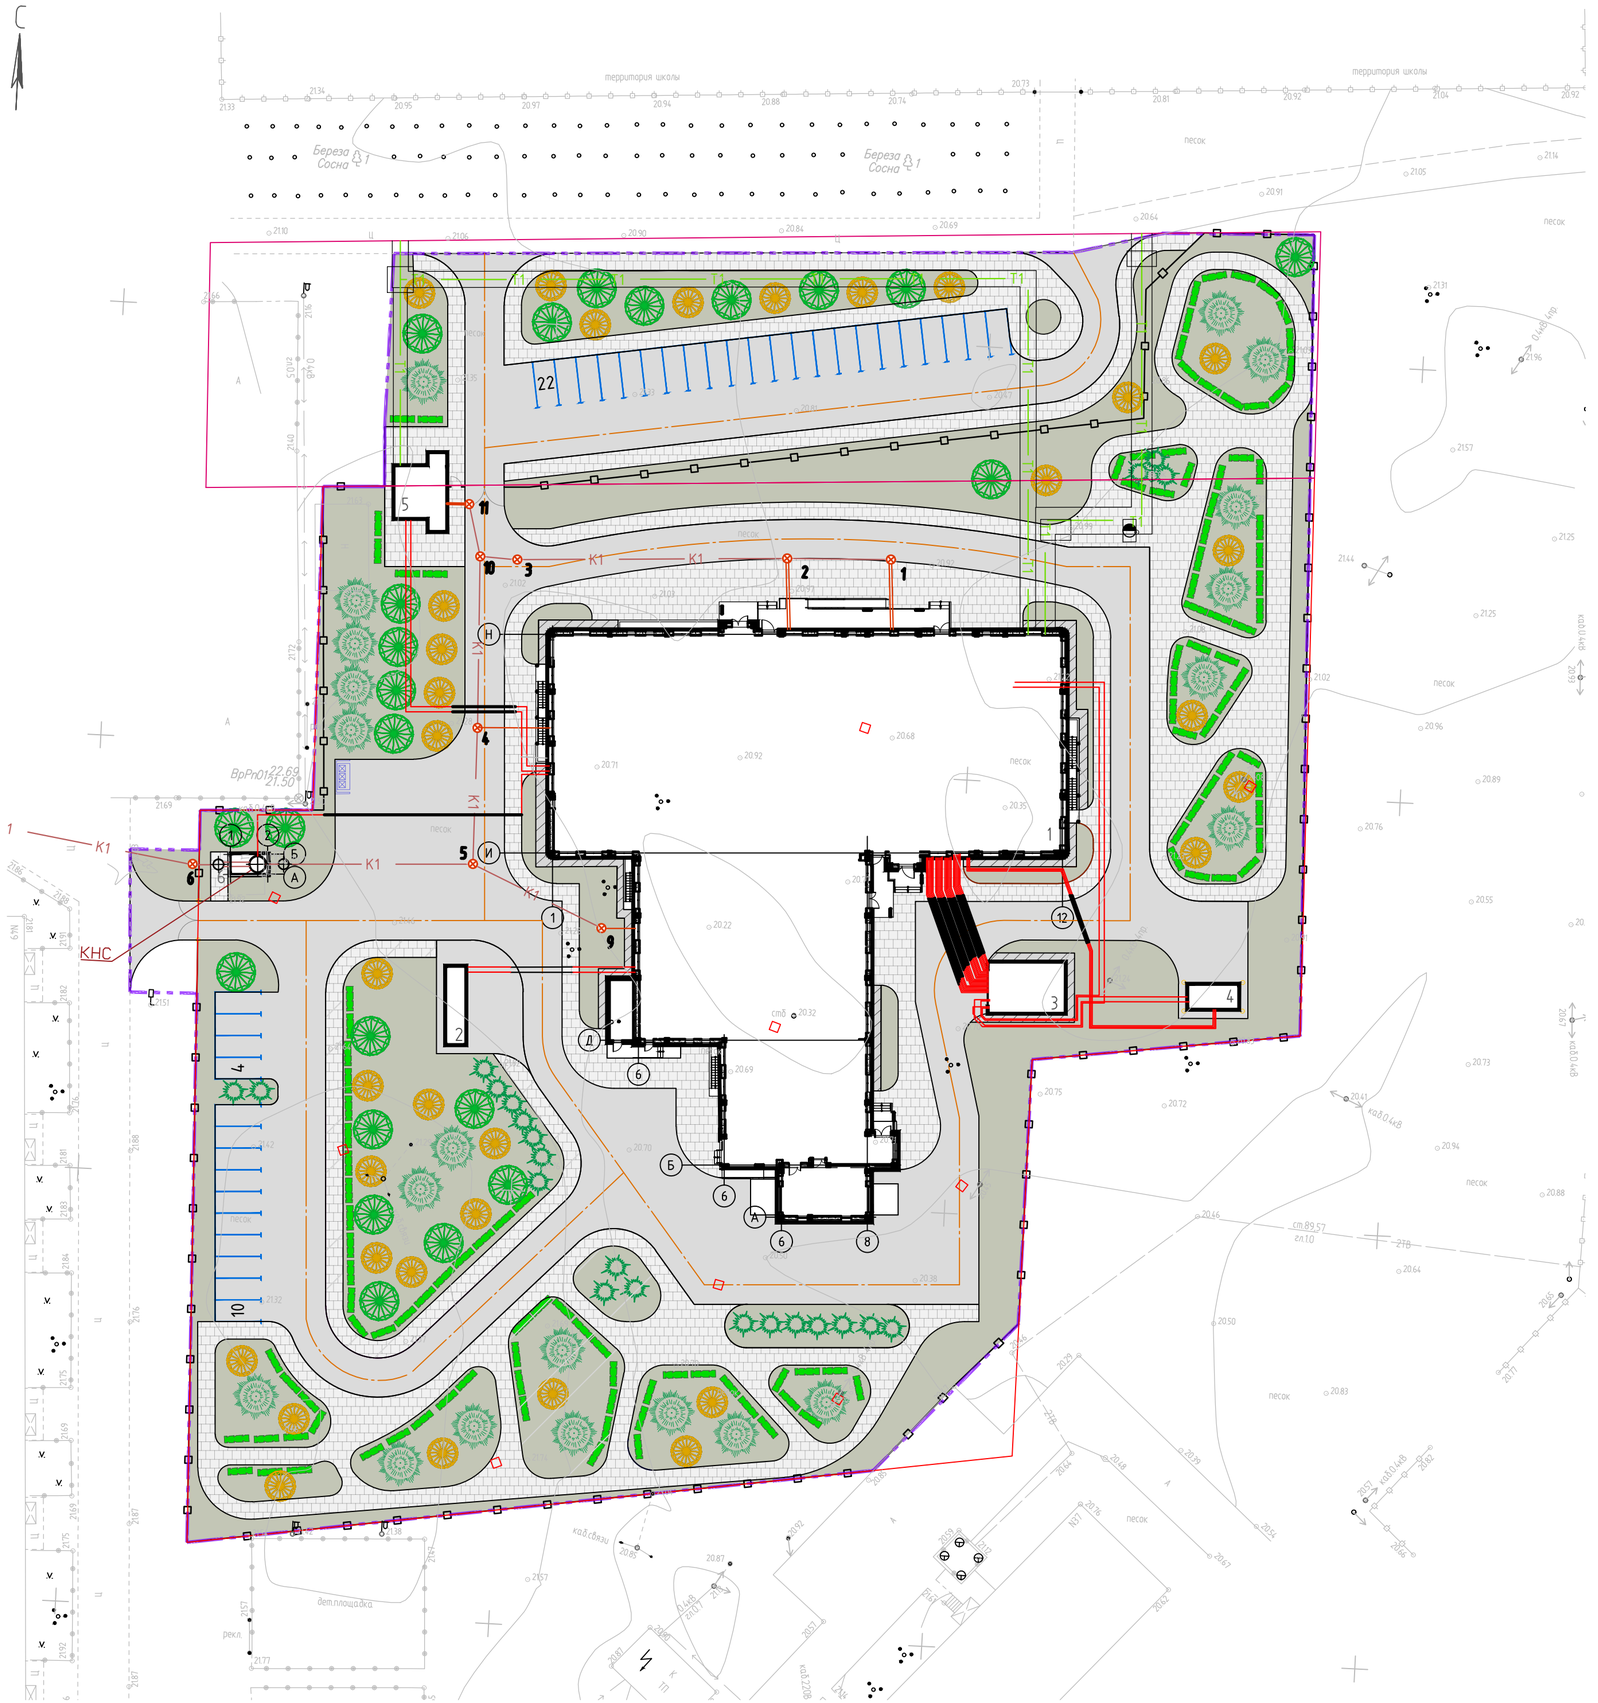

Экспликация зданий и сооружений

Номер на плане	Наименование и обозначение	Этажность	Количество			Площадь, м2				Строительный объем, м3	
			зданий	квартир		застройки		общая нормируемая			
				здания	всего	здания	всего	здания	всего	здания	всего
1	Больница	1	1	–	–	2748,20	2748,20	8120,60	8120,60	38198,60	38198,60
2	Кислородная станция	1	1	–	–	22,25	22,25	–	–	–	–
3	Трансформаторная подстанция	1	1	–	–	54,00	54,00	–	–	–	–
4	ДГУ	1	1	–	–	18,00	18,00	–	–	–	–
5	КПП	1	1	–	–	41,80	41,80	25,40	25,40	147,90	147,90
6	КНС	1	1	–	–	14,21	14,21	–	–	–	–

Сопряжение проезда и тротуара

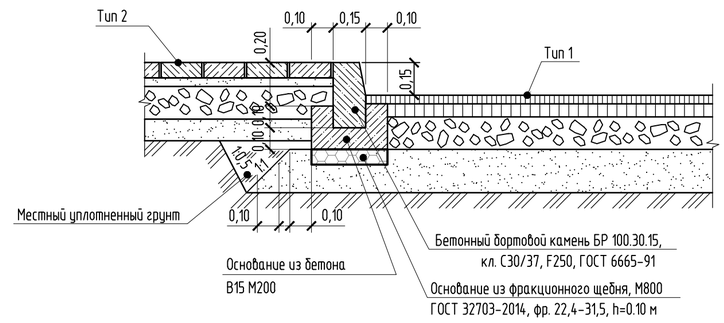

Условные обозначения

- граница земельного участка с кадастровым номером 89:11:080201:11728
- граница земельного участка с кадастровым номером 89:11:080201:7285
- условная граница территории
- ограждение территории
- К1 – канализация бытовая
- W1 – кабель НО в траншее с прокладкой в трубе
- Т1 – сеть теплоснабжения

Согласовано:

Взам. инв.№

Подпись и дата

Инв.№ подл.

Изм.	Кол.уч.	Лист	№док.	Подп.	Дата	Г-01-2022-ГП			
						Участковая больница ГБУЗ ЯНАО "Новоуренгойская центральная городская больница" мкр. Коротчаево, г. Новый Уренгой			
Разраб.		Николаенко			06.25		Стадия	Лист	Листов
Проверил		Александрова			06.25		Р	7	
Н.контр.		Кузнецов			06.25	Сводный план инженерных сетей М 1:500	АО "ГИПРОЗДРАВ" НПЦ по объектам здравоохранения и отдыха г. Москва		
ГИП		Павлов			06.25				

Формат А2