



129090 | МОСКВА | ГИЛЯРОВСКОГО 5 | ООО «ПИ «АРЕНА» | +7 495 641 23 17 | PIARENA.RU | INFO@PIARENA.RU

Свидетельство № СРО-П-218-15012021 от 18.06.2021

ЗАКАЗЧИК:
ООО «СЕВЕРНАЯ СТРОИТЕЛЬНАЯ КОМПАНИЯ»

**«Взрослая поликлиника на 750 посещений
для южной части г. Новый Уренгой,
в том числе затраты на проектно-изыскательские работы»**

РАБОЧАЯ ДОКУМЕНТАЦИЯ

Система вызова посетителей

ШИФР ПРОЕКТА: 292/08/23-Р-СВП

Изм.	№ док	Подпись	Дата
1	11-0724		07.2024

МОСКВА 2024 г.

ИНН 7705966276

КПП 770201001



ОГРН 1117746844698

ОКПО 37164216



129090 | МОСКВА | ГИЛЯРОВСКОГО 5 | ООО «ПИ «АРЕНА» | +7 495 641 23 17 | PIARENA.RU | INFO@PIARENA.RU

Свидетельство № СРО-П-218-15012021 от 18.06.2021

ЗАКАЗЧИК:

ООО «СЕВЕРНАЯ СТРОИТЕЛЬНАЯ КОМПАНИЯ»

**«Взрослая поликлиника на 750 посещений
для южной части г. Новый Уренгой,
в том числе затраты на проектно-изыскательские работы»**

РАБОЧАЯ ДОКУМЕНТАЦИЯ

Система вызова посетителей

ШИФР ПРОЕКТА: 292/08/23-Р-СВП

Генеральный директор

Бекмухамедов Е.Е.

Главный инженер проекта

Матвеев С.Ю.

Главный архитектор проекта

Пчелина Л.Е.

МОСКВА 2024 г.

ИНН 7705966276

КПП 770201001



ОГРН 1117746844698

ОКПО 37164216

Заказчик - ООО «ПИ «АРЕНА»

«Взрослая поликлиника на 750 посещений
для южной части г. Новый Уренгой,
в том числе затраты на проектно-изыскательские работы»

РАБОЧАЯ ДОКУМЕНТАЦИЯ

Система вызова посетителей

292/08/23-Р-СВП

Генеральный директор

Главный инженер проекта



Е. С. Рубайко

А.Ю. Баклыков

Согласовано:		07.24	
	Орлова		
	Н. Контр.		

Изм. внес	Неупокоев		07.2024	ООО "ВПК"	Лист	Листов
Составил	Неупокоев		07.2024			
ГИП	Баклыков		07.2024			
					1	1

Разрешение		Обозначение	292/08/23-Р-СВП		
11-0724		Наименование объекта строительства	«Взрослая поликлиника на 750 посещений для южной части г. Новый Уренгой, в том числе затраты на проектно-изыскательские работы»		
Изм.	Лист	Содержание изменения		Код	Примечание
1	1-6	Заменены листы общих данных, схемы и планов оборудования в связи с нумерацией оборудования системы		4	Заменен

Согласовано			
Инов. N подл.	Подпись и дата	Взамен инв. N	

Ведомость чертежей основного комплекта СВП		
Лист	Наименование	Примечание
1	Общие данные	Изм.1 "Зам"
2	Принципиальная схема системы вызова пациента	Изм.1 "Зам"
3	План системы вызова пациента на 1-м этаже	Изм.1 "Зам"
4	План системы вызова пациента на 2-м этаже	Изм.1 "Зам"
5	План системы вызова пациента на 3-м этаже	Изм.1 "Зам"
6	План системы вызова пациента на 4-м этаже	Изм.1 "Зам"

Ведомость ссылочных и прилагаемых документов		
Обозначение	Наименование	Примечание
	<u>Ссылочные документы</u>	
СП 134.13330.2012	Системы электросвязи зданий и сооружений.	
	Основные положения проектирования	
ВСН 60-89	Устройства связи, сигнализации и диспетчеризации	
	инженерного оборудования жилых и общественных зданий.	
	Нормы проектирования	
НП-038-16	Федеральные нормы и правила в области использования	
	атомной энергии. Общие положения обеспечения	
	безопасности радиационных источников	
	<u>Прилагаемые документы</u>	
292/08/23-Р-СВП.С	Спецификация оборудования, изделий и материалов	

Система предназначена для вызова пациента в кабинет врача.

Система выполнена на основе свето-звукового табло МР-740R2 и радиокнопки вызова МР-411D1.

Радиокнопка вызова работает в нелицензируемом диапазоне 433 мГц, имеет передатчик с разрешенной мощностью 10 мВт. В радиокнопке установлена тестовая батарея питания, которую после монтажа необходимо заменить на новую. Обслуживание радиокнопки вызова заключается в периодической замене батарей питания.


Светозвуковое табло МР-740R2 обеспечивает подсвечивание непрерывным красным цветом предупреждающей надписи «НЕ ВХОДИТЬ» и мигающим зеленым цветом разрешающей надписи «ВХОДИТЕ».


Электропитание светозвукового табло осуществляется от блока питания 12В.






						292/08/23-Р-СВП			
1	-	Зам	11-0724	<i>Землянухин</i>	07.2024	Взрослая поликлиника на 750 посещений для южной части г. Новый Уренгой, в том числе затраты на проектно-изыскательские работы			
Изм.	Кол.уч	Лист	N док	Подпись	Дата				
Разраб.	Землянухин		<i>Землянухин</i>	17.05.24		Система вызова посетителей	Стадия	Лист	Листов
Проверил	Неупокоев		<i>Неупокоев</i>	17.05.24			Р	1	
Н. контр.	Орлова		<i>Орлова</i>	17.05.24		Общие данные	ЗПК. проектная компания		

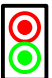
Согласовано			
Инв N подл.	Подпись и дата	Взамен инв. N	

	Левое крыло	Центр	Правое крыло
4-й этаж	СВП4.1 - СВП 4.5 5 компл.   	СВП4.6 - СВП 4.11 6 компл.   	СВП4.12 - СВП 4.27 16 компл.   
3-й этаж	СВП3.1 - СВП 3.15 15 компл.   	СВП3.16 - СВП 3.25 10 компл.   	СВП3.26 - СВП 3.40 15 компл.   
2-й этаж	СВП2.1 - СВП 2.21 21 компл.   	СВП2.22 - СВП 2.33 12 компл.   	СВП2.34 - СВП 2.49 16 компл.   
1-й этаж	СВП1.1 - СВП 1.12 12 компл.   	СВП1.13 - СВП 1.16 4 компл.   	СВП1.17 - СВП 1.25 9 компл.   

 Радиокнопка вызова МР-411D1

 Светозвуковое табло МР-740R2

						292/08/23-Р-СВП			
1	-	Зам	11-0724		07.2024	Взрослая поликлиника на 750 посещений для южной части г. Новый Уренгой, в том числе затраты на проектно-изыскательские работы			
Изм.	Кол.уч	Лист	N док	Подпись	Дата				
Разраб.	Землянухин				17.05.24	Система вызова посетителей	Стадия	Лист	Листов
Проверил	Неупокоев				17.05.24		Р	2	
						Принципиальная схема системы вызова пациента			
Н. контр.	Орлова				17.05.24				

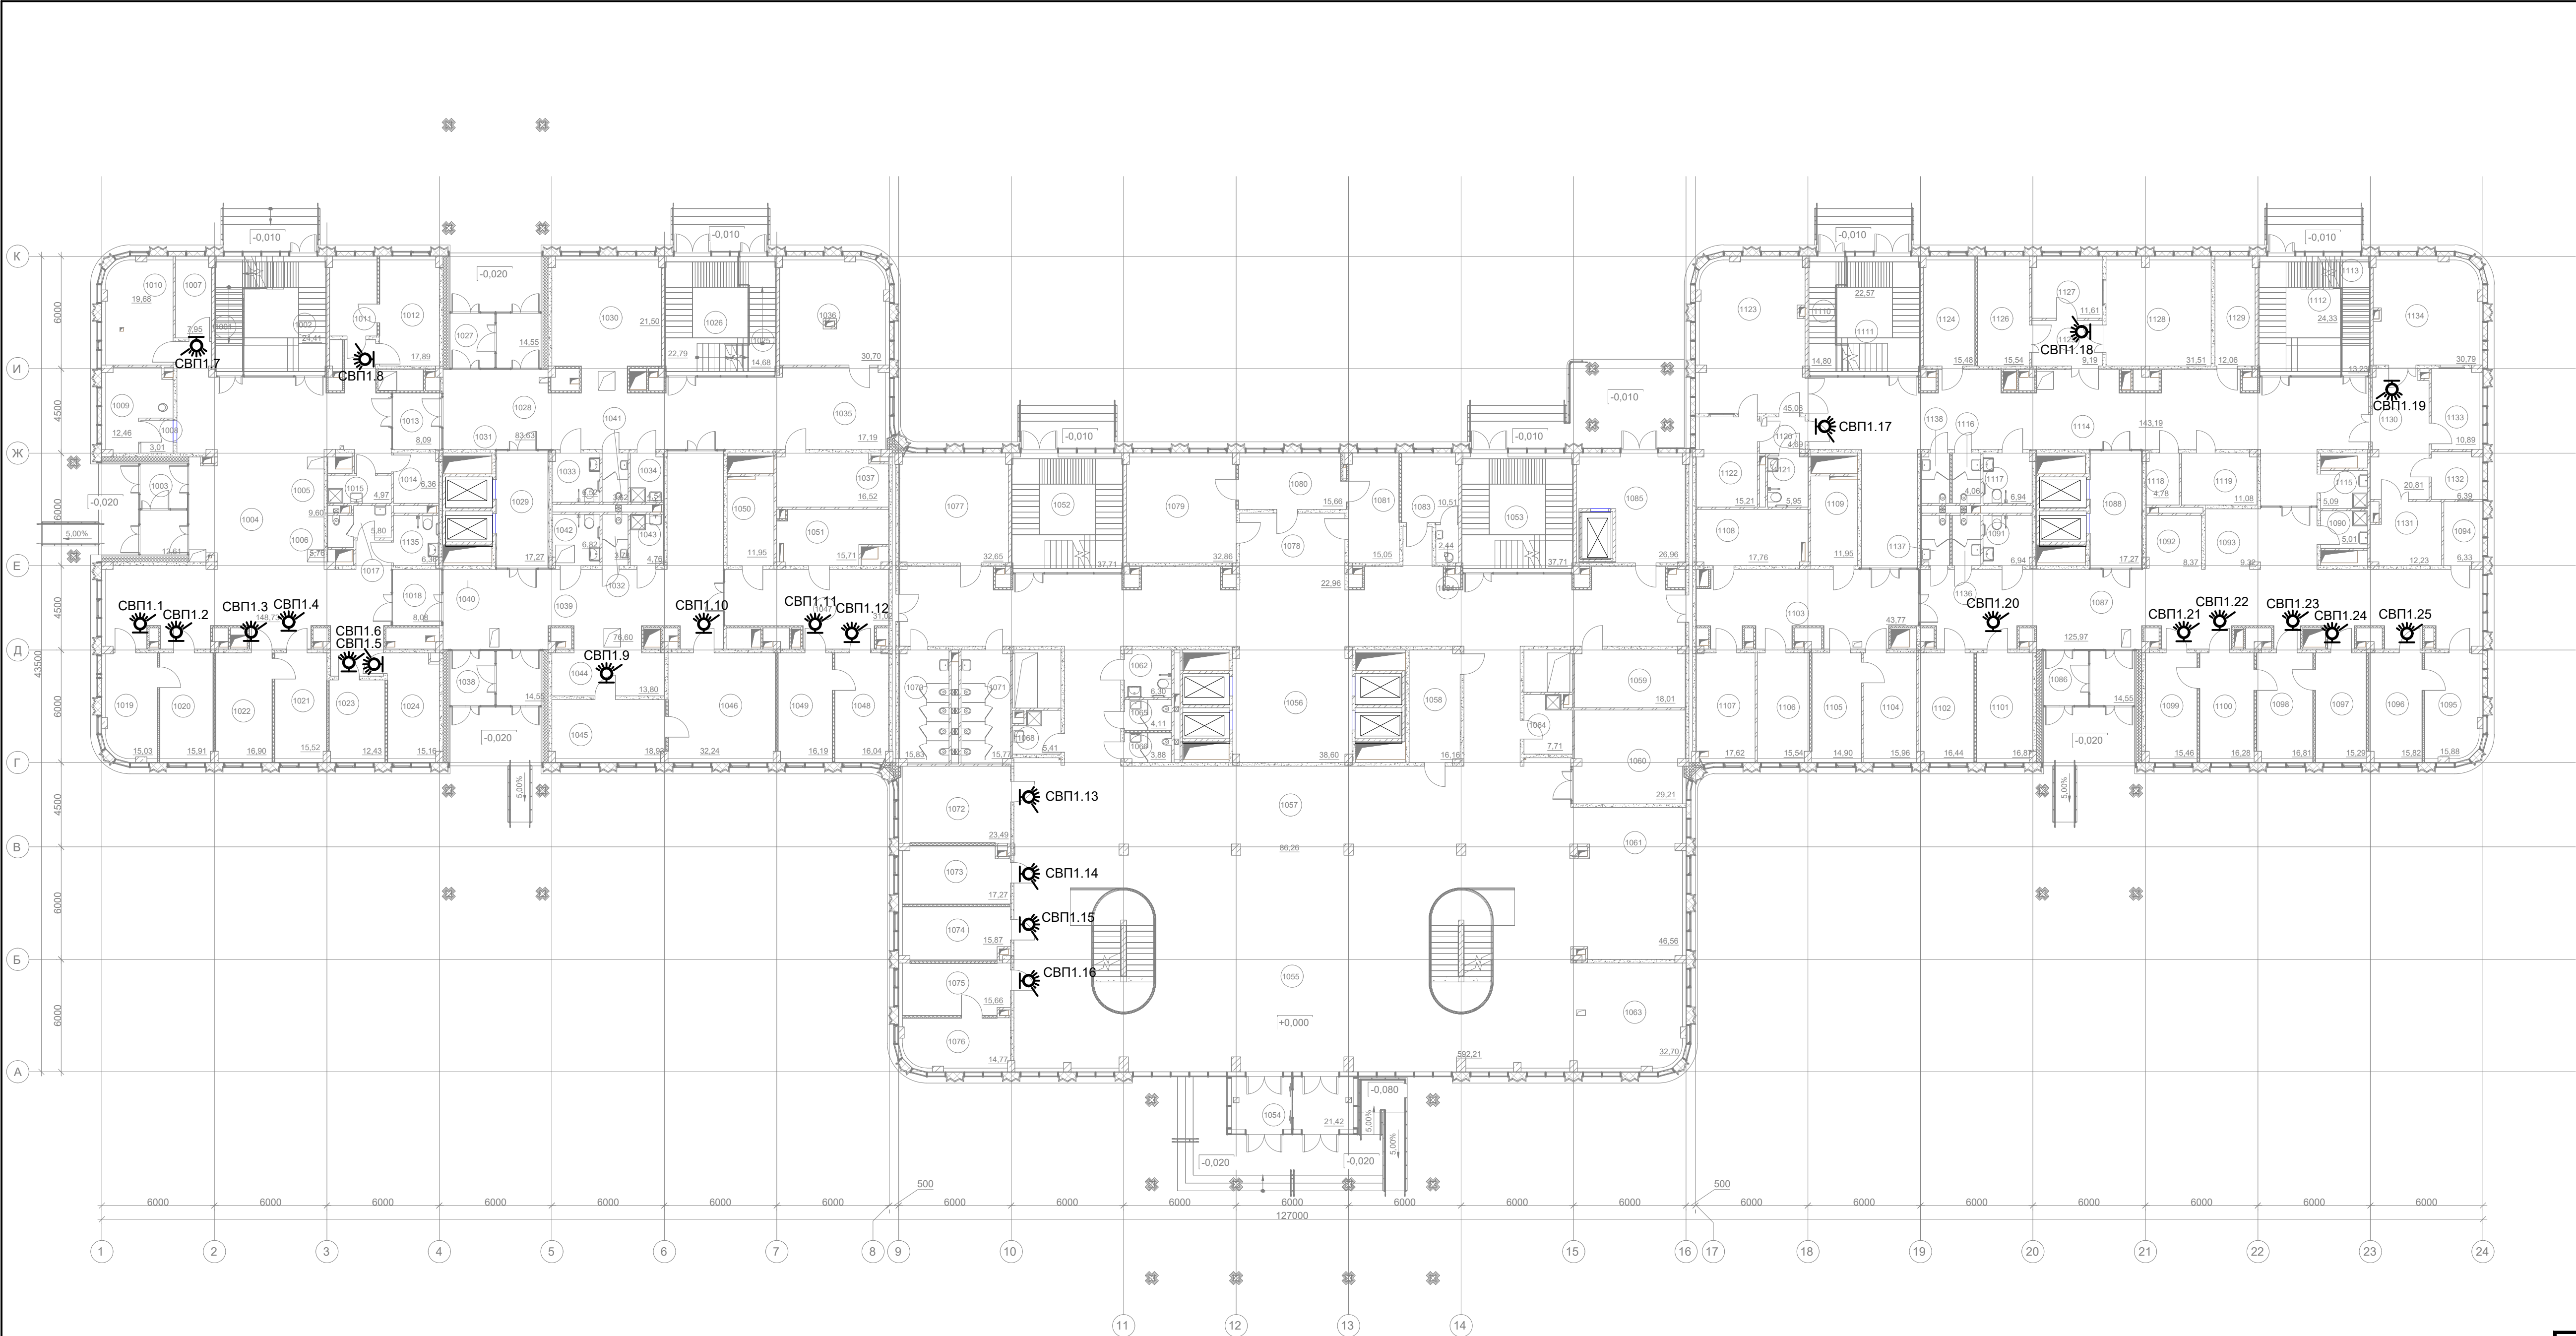


Экспликация помещений первого этажа			
Номер	Наименование	Площадь, м²	Кат. пом.
1001	Технологическая лестница №1	12,17	
1002	Лестничная клетка №1	24,41	
1003	Тамбур (инфекционная зона)	13,61	
1004	Вестибюль/оидальная	148,73	
1005	Регистратура	8,60	
1006	Уборная посетителя	5,76	
1007	Капсуляционная	7,85	B3
1008	Тамбур	3,51	
1009	Помещение забора бак. материалов	12,46	
1010	Помещение забора крови	13,69	
1011	Помещение хранения вещей	13,17	
1012	Процедурный кабинет (прививочный)	17,80	
1013	Школа	1,09	
1014	Помещение дежурной медсестры	0,36	
1015	ТУИ	4,97	B4
1017	Уборная персонала	5,80	
1018	Школа	8,08	
1019	Секционная	13,53	
1020	Кабинет врача инфекциониста (в т.ч. по работе с ВИЧ)	15,91	
1021	Кабинет врача инфекциониста (в т.ч. по работе с ВИЧ)	15,52	
1022	Секционная	15,90	
1023	Кабинет психолога	12,43	
1024	Кабинет врача-инфекциониста/гигиениста	15,16	
1025	Лестница из коридора №1	14,65	
1026	Лестничная клетка №2	22,79	
1027	Тамбур (охранная профилактическая зона)	14,52	
1028	Вестибюль/оидальная	83,63	
1029	Лифтовый холл	17,27	
1030	Уборная посетителя	21,50	
1031	Пост охраны	5,56	
1032	Уборная персонала	3,78	
1033	Уборная посетителя МПН	0,52	
1034	ТУИ	4,54	B4
1035	Регистратура	17,19	
1036	Капсуляционная	30,70	B3
1037	Секционная персонала	15,52	
1038	Тамбур (охранная профилактическая зона)	14,55	
1039	Вестибюль/оидальная	76,61	
1040	Уборная персонала	3,51	
1041	Уборная персонала	3,82	
1042	Уборная посетителя МПН	4,82	
1043	ТУИ	4,76	B4
1044	Регистратура	13,80	
1045	Помещение медсестры	13,93	
1046	Маммографическая	32,24	

Экспликация помещений первого этажа			
Номер	Наименование	Площадь, м²	Кат. пом.
1047	Коридор для обеспечения возможности соединения/разделения блока по эпидемиологической ситуации	31,02	
1048	Кабинет дежурного фельдшера	16,04	
1049	Коридор	19,19	
1050	Эксплуатационная	11,95	B3
1051	Коридор	15,71	B3
1052	Лестничная клетка №3	37,71	
1053	Лестничная клетка №4	37,71	
1054	Кабинет (охранная профилактическая зона)	21,42	
1055	Вестибюль	592,21	
1056	Лифтовый холл	36,60	
1057	Регистратура с открытой картотекой	66,26	
1058	Капсуляционная	16,16	B3
1059	Секционная	19,41	B3
1060	Алкогольный кабинет (зона вредности)	29,21	
1061	Зона санитарного содержания	46,56	
1062	Уборная кабинета МПН	6,30	
1063	Гидроуровня посетителя	32,70	B4
1064	ТУИ	7,71	
1065	Секция персонала	4,11	
1066	Секция персонала	3,88	
1067	ТУИ	5,41	B4
1068	Уборная посетителя	15,83	
1069	Уборная посетителя	15,77	
1070	Кабинет для оказания помощи	23,46	
1071	Помещение для оказания помощи (старшая медсестра)	17,27	
1072	Процедурный кабинет (профилактическая зона)	15,87	
1073	Кабинет микропроцессорной	15,66	
1074	Помещение персонала	15,66	
1075	Помещение персонала	35,05	
1076	Секционная	22,96	
1077	Помещение для забора крови	32,86	
1078	Помещение для приема, регистрации, сопровождения проб на анализы	15,99	
1079	Помещение для забора биологических проб	15,45	
1080	Помещение для приема биологических проб на анализы	15,45	
1081	Секция	2,44	B3
1082	Капсуляционная	15,96	
1083	Тамбур (прививочный)	14,55	
1084	Вестибюль/оидальная	12,27	
1085	Лифтовый холл	17,27	
1086	ТУИ	5,01	B4
1087	Уборная посетителя МПН	6,37	
1088	Уборная посетителя (зона с вещами)	9,32	
1089	Лифтовый холл	6,33	B4

Экспликация помещений первого этажа			
Номер	Наименование	Площадь, м²	Кат. пом.
1095	Парикмахерская	15,88	
1096	Кабинет врача травматолога ортопед	15,82	
1097	Кабинет врача травматолога ортопед	15,29	
1098	Парикмахерская	16,81	
1099	Кабинет врача травматолога ортопед	15,46	
1100	Парикмахерская	16,26	
1101	Парикмахерская	16,87	
1102	Кабинет микропроцессорной	16,44	
1103	Коридор	43,77	
1104	Помещение хранения изделий медицинского назначения и лабораторных средств	15,96	B3
1105	Комната старой медсестры	14,90	
1106	Комната персонала	15,54	
1107	Результатный зал	17,62	
1108	Капсуляционная	17,75	B3
1109	Эксплуатационная	11,95	B3
1110	Лестничная клетка №2	14,80	
1111	Лестничная клетка №3	22,27	
1112	Лестничная клетка №6	24,33	
1113	Капсуляционная лестница №2	13,23	
1114	Коридор с местом для оказания	143,19	B4
1115	ТУИ	5,09	
1116	Уборная посетителя	4,06	
1117	Уборная посетителя МПН	6,84	B4
1118	Кабинет хранения биологических средств	4,78	B4
1119	Помещение хранения биологических средств	11,08	B4
1120	Коридор	4,69	
1121	СЗ для персонала	5,95	
1122	Кабинет управления	15,21	
1123	Процедурная рентгенодиагностическая для общих исследований	40,06	
1124	Кабинет оказания помощи	15,48	
1125	Оидальная с местом для оказания	9,19	
1126	Помещение подготовки пациента	15,54	
1127	Кабинет управления	17,61	
1128	Процедурная МРТ	31,51	
1129	Техническое помещение МРТ	12,05	B3
1130	Зона ожидания с местом для персонала	29,61	
1131	Помещение подготовки пациента	12,23	
1132	Кабинет управления	5,90	B4
1133	Кабинет управления	15,89	
1134	Процедурная МТ	30,79	
1135	Уборная кабинета МПН	6,38	
1136	Уборная посетителя	4,06	
1137	Уборная персонала	3,94	
1138	Уборная персонала	3,94	
Итого		3170,75	

Условные обозначения

 Система вызова пациента (вызывную кнопку установить по месту)

						292/08/23-Р-СВП		
1	-	Зам	11-0724	07.05.24	07.05.24	Взрослая поликлиника на 750 посещений для южной части г. Новый Уренгой, в том числе затраты на проектно-изыскательские работы		
Изм.	Кол.уч	Лист	№ док	Подпись	Дата			
Разраб.	Землянухин	Неупокоев	7.05.24	7.05.24	7.05.24			
Проверил	Неупокоев	7.05.24	7.05.24	7.05.24	7.05.24	Система вызова посетителей		
Н. контр.	Орлова	7.05.24	7.05.24	7.05.24	7.05.24			
						План системы вызова пациента на 1-м этаже		
						Формат А2+А3		



Экспликация помещений второго этажа			
Номер	Имя	Площадь, м ²	Кат. Пом.
2009	Горячая пересдача	4,17	
2010	Холодная пересдача	11,66	83
2001	Холодная пересдача	18,14	93
2002	Историческая школа №3	36,73	
2003	Историческая школа №4	37,71	
2004	Ковшик с местом для санузла	201,77	
2005	Ковшик с местом для санузла (без оборудования МН)	26,30	
2006	Ковшик	207,12	
2007	Горячая пересдача	3,32	
2008	Холодная пересдача	11,82	
2009	Пит	7,99	84
2060	Кухня	17,01	
2061	Кухня	17,01	
2062	Кладовые разнородных материалов	17,13	83
2063	Кладовые разнородных материалов	33,37	
2064	Кладовые разнородных материалов	16,20	
2065	Кладовые разнородных материалов	16,20	
2066	Кладовые разнородных материалов	16,45	
2067	Кладовые разнородных материалов	16,20	
2068	Кладовые разнородных материалов	16,60	
2069	Кладовые разнородных материалов	16,31	
2070	Кладовые разнородных материалов	16,60	
2071	Кладовые разнородных материалов	16,15	
2072	Кладовые разнородных материалов	44,45	
2073	Школа пересдачи	16,35	83
2074	Кладовые разнородных материалов	16,60	
2075	Кладовые разнородных материалов	17,34	
2076	Кладовые разнородных материалов	16,92	
2077	Кладовые разнородных материалов	16,60	
2078	Кладовые разнородных материалов	24,24	
2079	Кладовые разнородных материалов	17,60	
2080	Кладовые разнородных материалов	16,60	
2081	Кладовые разнородных материалов	33,11	
2082	Кладовые разнородных материалов	16,60	
2083	Историческая школа №3	36,73	
2084	Историческая школа №4	37,71	
2085	Ковшик с местом для санузла	194,69	
2086	Ковшик с местом для санузла (без оборудования МН)	17,27	
2087	Горячая пересдача	3,34	
2088	Холодная пересдача МН	6,94	
2089	Холодная пересдача	2,06	
2091	Пит	5,24	84
2092	Холодная пересдача	2,06	
2093	Помещение хранения персональной аппаратуры	16,30	

Экспликация помещений второго этажа				
Номер	Имя	Площадь, м ²	Кат. Room	
204	Кладовая раскладных материалов	9,62	84	
205	Кладовая раскладных материалов с местом для хранения материалов	16,24		
206	Кабинет заведующего отделом	18,42		
207	Посреднический кабинет	15,06		
208	Кабинет врача кабинета	26,65		
209	Посреднический кабинет	26,65		
210	Кабинет для переселенцев	3,53		
211	Кабинет для переселенцев	3,53		
212	Кабинет для переселенцев	11,85		
213	Комната инвентаря, технического персонала	16,59		
214	Кабинет для переселенцев	30,50		
215	Помещение хранения хранилища рентгеновских и печатных материалов	8,97		
216	Помещение хранения запчастей электроники	15,45	83	
217	Кладовая раскладных материалов	16,24	83	
218	Посреднический кабинет	17,40	83	
219	Электроника	12,19	83	
220	Учебная комната	4,20		
221	Учебная комната М	1,84		
222	Учебная комната К	4,06		
223	Учебная комната	17,87		83
224	Кабинет доплерографии	18,38		
225	Кабинет ангиографии	16,49		
226	Кабинет ангиографии	16,74		
227	Кабинет ангиографии	16,74		
228	Кабинет исследования функций внешнего дыхания	16,30		
229	Кабинет исследования функций внешнего дыхания	33,54		
230	Кабинет ангиографии	32,81		
231	Кабинет ангиографии	7,11		
232	Кабинет ангиографии	16,45		
233	Кабинет ангиографии	16,67		
234	Кабинет ангиографии	16,89		
235	Кабинет УЗИ	16,83		
236	Кабинет УЗИ	16,51		
237	Учебная комната	17,13		
238	Учебная комната МГН	4,69		
239	Учебная комната МГН	6,69		
240	Учебная комната МГН	8,29		
241	Учебная комната	3,32		
242	Учебная комната	3,44		84
243	Учебная комната МГН	14,31		
244	Коридор с зонной окантовкой	69,47		
245	Общая ванная	297,88		

						292/08/23-Р-СВП		
1	-	Зам	11-07-24	<i>Землянухин</i>	07.07.24	Взрослая поликлиника на 750 посещений для южной части г. Новый Уренгой, в том числе затраты на проектно-исследовательские работы		
Изм.	Кол.уч	Лист	№ док	Подпись	Дата			
Разраб.	Землянухин			<i>Землянухин</i>	17.05.24	Стадия	Лист	Листов
Проверил	Неупокоев			<i>Неупокоев</i>	17.05.24	Р	4	
						Система вызова посетителей		
Н. контр.	Орлова			<i>Орлова</i>	17.05.24	План системы вызова пациента на 2-м этаже		
						ВПК. проектная компания		



Экспликация помещений четвертого этажа			
Номер	Наименование	Площадь, м²	Кат. пом.
4001	Пастынная клетка N1	37.82	
4002	Пастынная клетка N2	37.82	
4003	Коридор	18.46	
4004	Пастынный холл (зона безопасности МПН)	4.46	
4005	Раздевальня	19.44	
4006	СУ	2.29	
4007	Душная	3.39	
4008	Зал ПЕН для вентильных групп	55.98	Б3
4009	Умывальная	13.83	
4010	Раздевальня	14.34	
4011	Душная	3.86	
4012	СУ	2.21	
4013	Зал реабилитационного механотерапии с местом для хранения аппаратуры	66.53	
4016	Умывальник, кабинета МПН	8.94	
4014	Коридор с местом для ожидания	178.94	
4018	Кладовая расходных материалов	10.00	Б4
4019	Кладовая чистого белья	10.28	Б4
4020	Комната микроструй (ПВК)	27.17	
4021	СУ	2.33	
4022	Душная	3.36	
4023	Кабинет заведующего отделением	17.15	
4024	Комната старшей медсестры	10.14	
4025	Кабинет врача-педиатра	14.38	
4026	Комната персонала	15.89	
4027	Специальный кабинет	12.33	Б3
4028	Коридор	14.20	Б3
4029	Зал физиотерапии	65.88	
4030	Помещение спортивной наклонной	18.53	
4031	Кабинет массажа из 3 кустов	32.49	
4032	Кабинет врача-рефлексотерапевта	18.24	
4033	Кабинет электролечения на 4 кустов	50.14	
4034	Кабинет врача-флюоролога	15.99	
4035	Кабинет персонала	18.74	
4036	Кабинет для занятий логопедических групп	15.79	
4037	Пастынная клетка N3	37.82	
4038	Пастынная клетка N4	37.82	
4039	Коридор с местом для ожидания	186.42	
4040	Пастынный холл (зона безопасности МПН)	38.99	
4041	Уборная персонала Ж	7.17	

Экспликация помещений четвертого этажа			
Номер	Наименование	Площадь, м²	Кат. пом.
4042	Уборная персонала М	7.29	
4043	РУИ	6.35	Б4
4044	Медицинский архив	20.61	Б3
4045	Комната для приготовления аппаратов	10.40	
4047	Кабинет врача-кардиолога, кардиолога	15.82	
4048	Смотровая	16.39	
4049	Кабинет врача-дерматолога-венеролога	15.40	
4050	Розничная аптека 17% забор крови	33.05	
4051	Кабинет врача-дерматолога-венеролога	16.88	
4052	Мини-лаборатория (показ)	16.10	
4053	Кладовая расходных материалов	14.88	Б3
4054	Материальная	16.39	Б3
4055	Коридор	270.64	
4056	Коридор	44.07	
4057	Умывальник	7.17	
4058	Уборная персонала	4.38	
4059	Кабинет ИТ поддержки	24.58	
4060	Кабинет врача-невролога, невролога	16.02	
4061	Кабинет врача-невролога	16.05	
4062	Умывальник	18.08	
4064	Умывальник	14.33	Б3
4065	Душная	14.00	
4066	Медицинский архив	34.39	Б3
4067	Кабинет главной медсестры	24.05	
4068	Кабинет старшей медсестры, медсестры	16.16	
4069	Комната отдыха	16.82	
4070	Кабинет заведующего поликлиникой	32.02	
4071	Пастынная клетка N5	37.82	
4072	Пастынная клетка N6	37.82	
4073	Кабинет с местом ожидания	191.68	
4074	Таблетная	10.11	
4075	Пастынный холл (зона безопасности МПН)	17.00	
4076	Уборная персонала	4.42	Б4
4077	Уборная посетителей	6.13	
4078	Душная	5.10	
4079	Умывальник	5.10	
4080	Помещение хранения переносной аппаратуры	6.06	Б4
4081	Комната	16.13	Б3
4082	Помещение приема лиц пациентов	14.89	

Экспликация помещений четвертого этажа			
Номер	Наименование	Площадь, м²	Кат. пом.
4083	Комната старшей медсестры	10.09	
4084	Умывальник	16.26	
4085	Кабинет на 4 кустов	28.05	
4086	Санузел	4.05	
4087	Кабинет на 4 кустов	4.01	
4088	Умывальник	28.82	
4089	Умывальник	25.28	
4090	Умывальник	6.30	
4091	Мини-лаборатория	27.24	
4092	Умывальник	19.33	
4093	Кабинет заведующего отделением онкологического стационара	18.28	
4094	Коридор с местом для ожидания	106.41	
4095	Коридор	16.20	Б3
4096	Пастынная клетка N7	37.82	
4097	Уборная персонала	4.09	Б4
4098	Уборная посетителей	6.09	
4099	РУИ	4.42	
4100	Кабинет врача-кардиолога	14.86	
4101	Кабинет врача-кардиолога	16.10	
4102	Мини-лаборатория	33.05	
4103	Кабинет врача-гематолога	16.10	
4104	Кабинет врача-невролога	16.10	
4105	Кабинет врача-эндокринолога	16.10	
4106	Кабинет врача-эндокринолога	16.10	
4107	Коридор с местом для ожидания	67.73	
4108	Кладовая расходных материалов	17.80	Б4
4109	Процедурный кабинет	14.82	
4110	Кабинет врача-онколога	16.10	
4111	Процедурный кабинет	16.10	
4112	Кабинет врача-онколога	16.21	
4113	Перевязочная	16.00	
4114	Кабинет врача-онколога	15.82	
4115	Кабинет врача-онколога	15.85	
4116	Умывальник	16.05	
4117	РУИ	5.10	
4118	РУИ	4.09	
4119	Умывальник, кабинета МПН	6.12	
4120	Коридор с местом для ожидания	54.16	
4121	Уборная персонала	3.55	Б4
4122	Уборная персонала	3.55	
4123	Уборная персонала	3221.39	

Условные обозначения

 Система вызова пациента (вызывную кнопку установить по месту)

						292/08/23-Р-СВП		
1	-	Зам	11-0724	07.05.24	07.05.24	Взрослая поликлиника на 750 посещений для южной части г. Новый Уренгой, в том числе затраты на проектно-исследовательские работы		
Изм.	Кол.уч	Лист	Н док	Подпись	Дата			
Разраб.	Землянухин	7.05.24				Система вызова посетителей		
Проверил	Неупокоев	7.05.24						
						План системы вызова пациента на 4-м этаже		
Н. контр.	Орлова	7.05.24						
						Стадия	Лист	Листов
						Р	6	
						ЗПК. проектная компания Формат А2+А3		

[illegible]





						292/08/23-Р-СВП.С				
						Взрослая поликлиника на 750 посещений для южной части г. Новый Уренгой, в том числе затраты на проектно-изыскательские работы				
Изм.	Кол.уч.	Лист	N док.	Подпись	Дата					
Разраб.	Землянухин				17.05.24	Система вызова посетителей		Стадия	Лист	Листов
Проверил	Неупокоев				17.05.24			Р	1	
						Спецификация оборудования, изделий и материалов				
Н. контр.	Орлова				17.05.24					

схема подключения вторичных часов

