


План на отм.-2,100

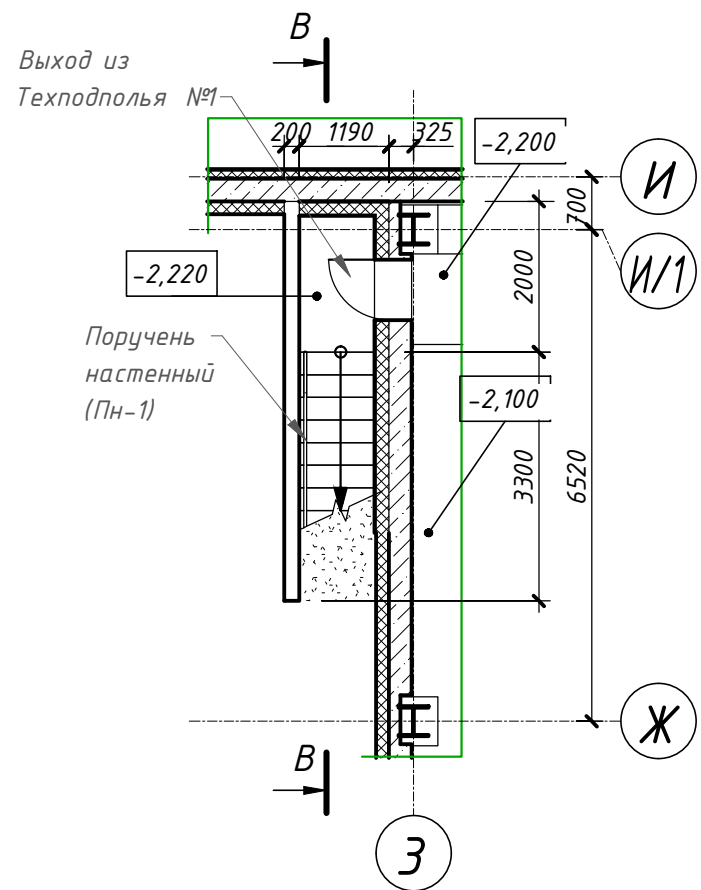

План на отм.-0,420



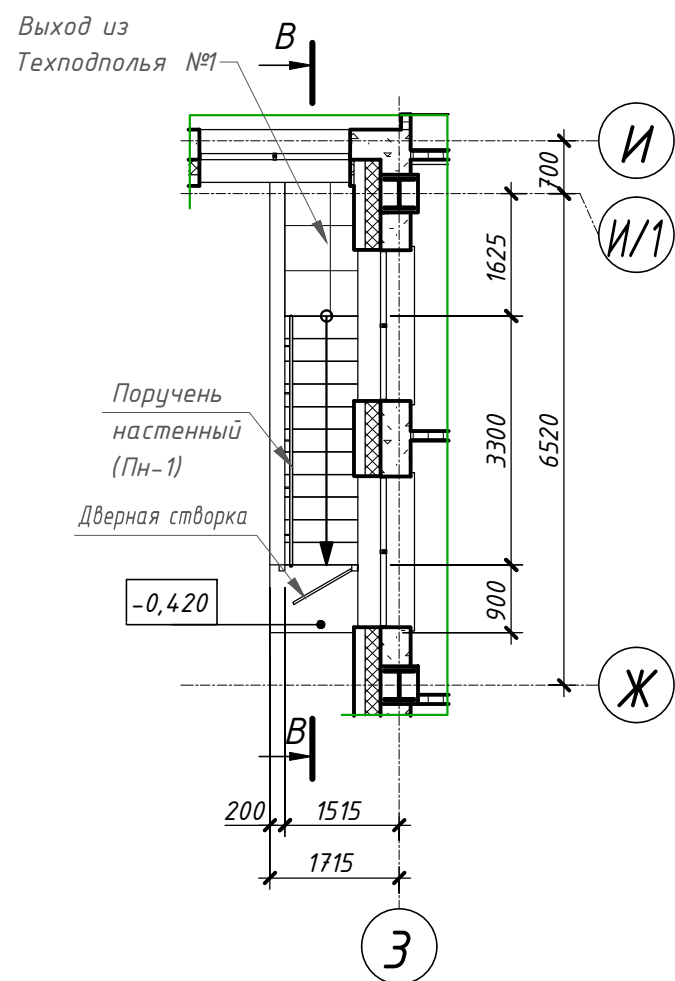


Схема козырька над выходом из техподполья №1

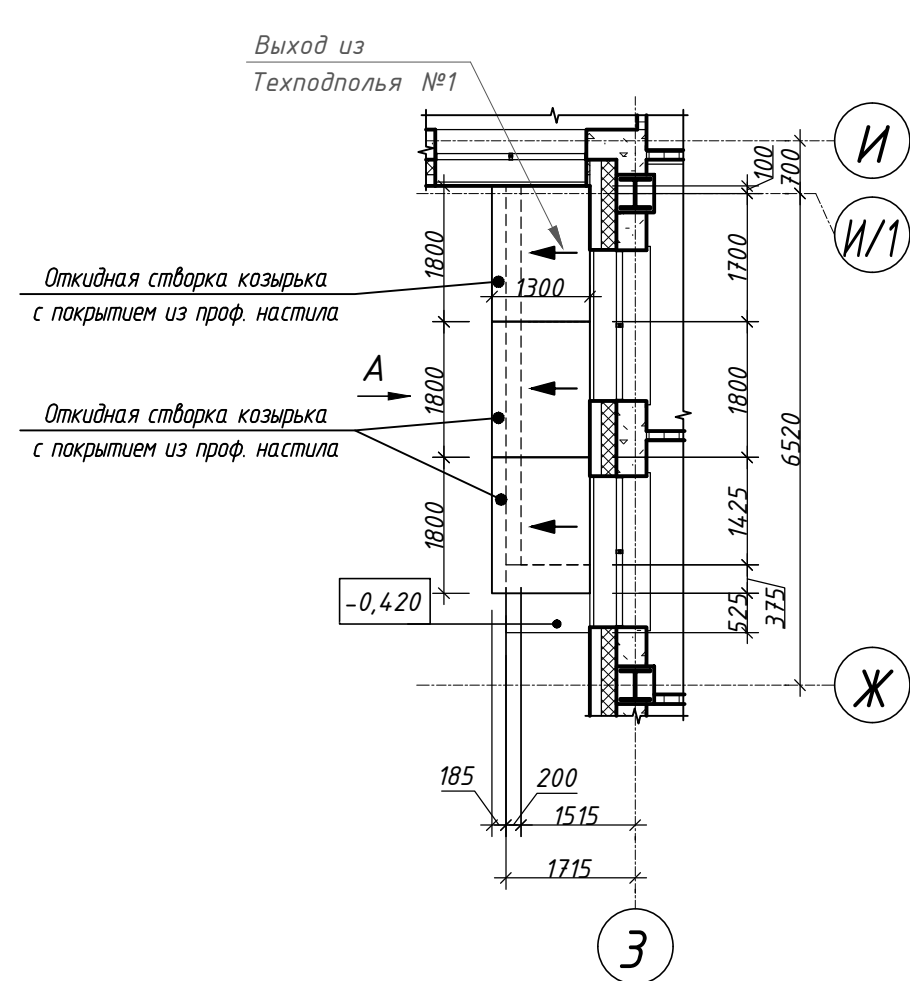

В-В

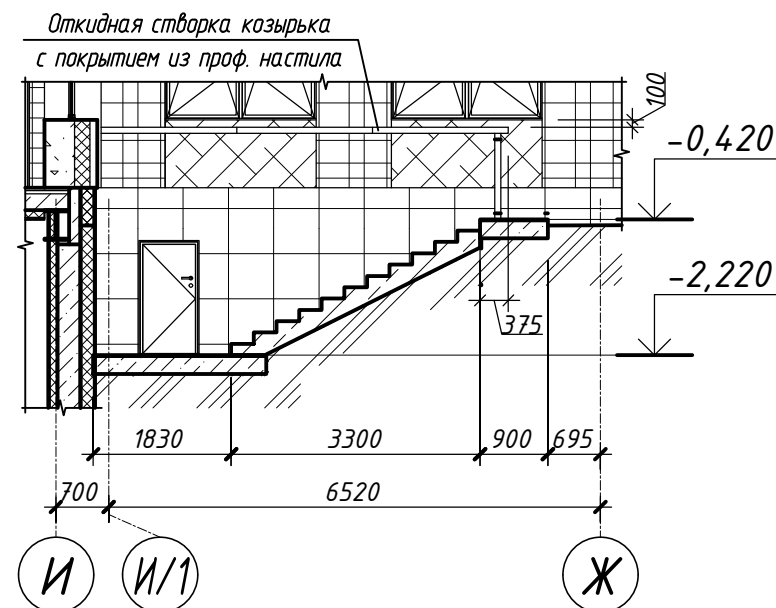

Вид А



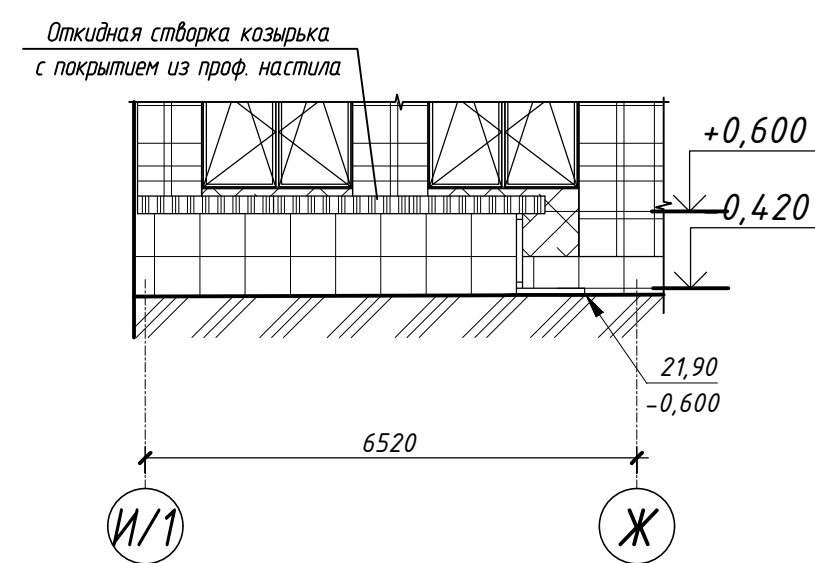


Схема дверной створки из техподполья №1

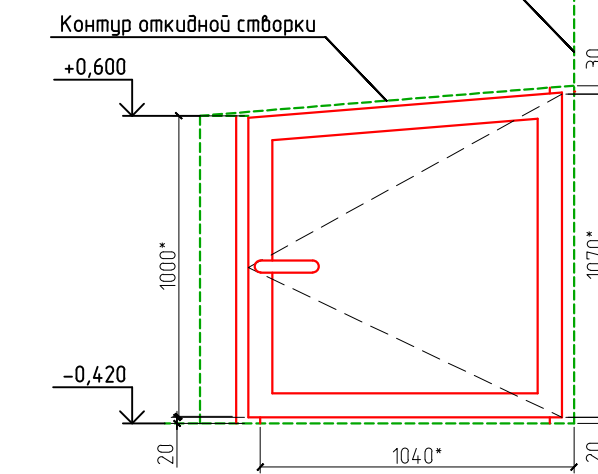

План на отм.-2,100

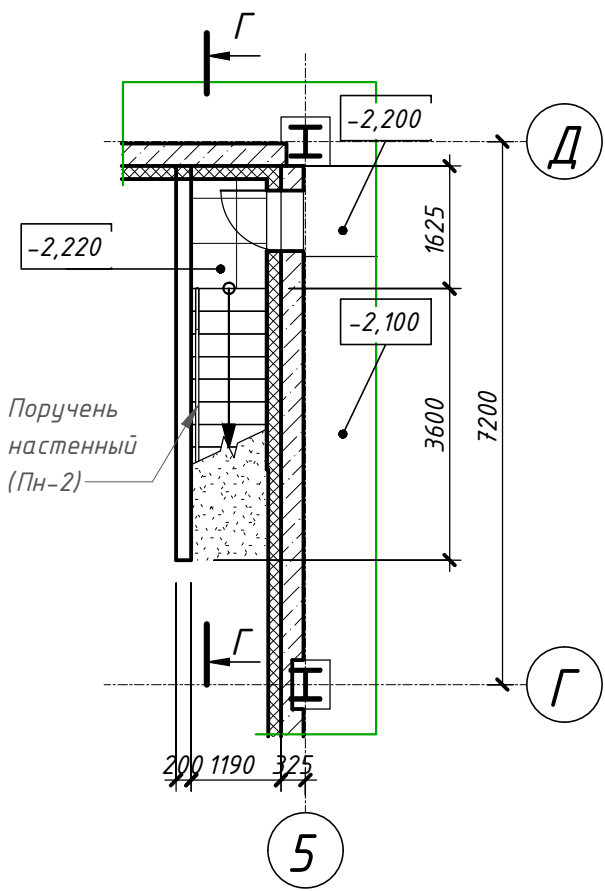

План на отм.-0,270



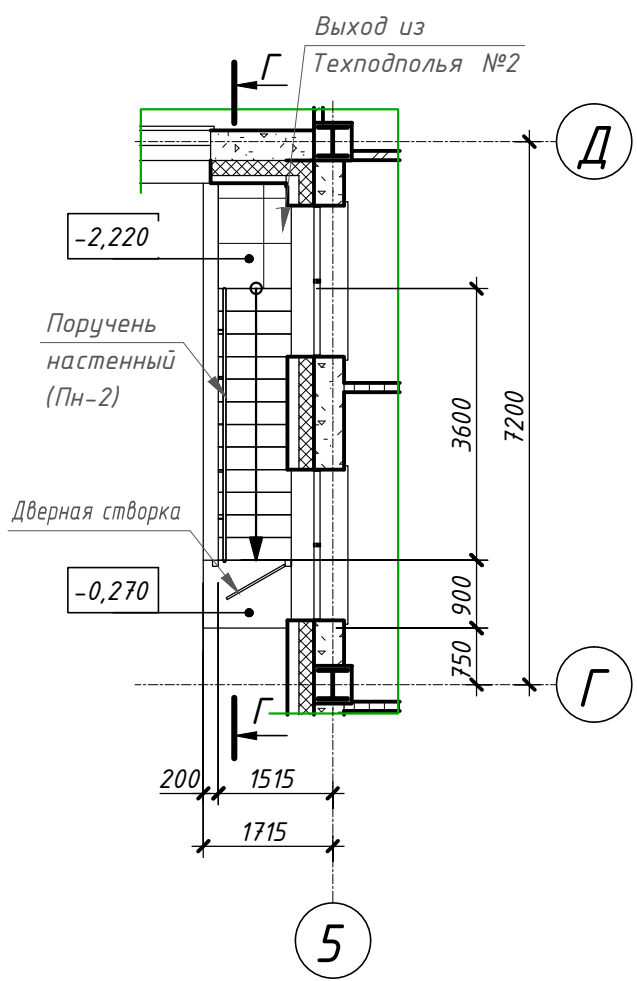


Схема козырька над выходом из техподполья №2

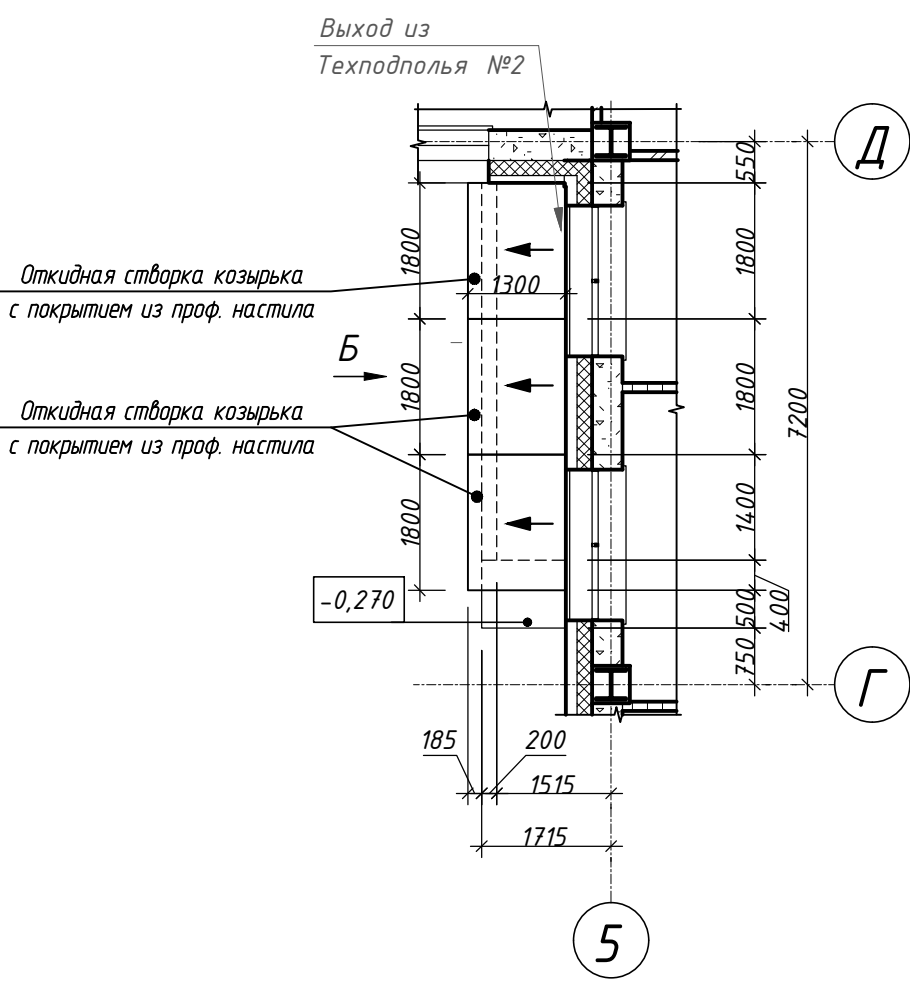

Г-Г

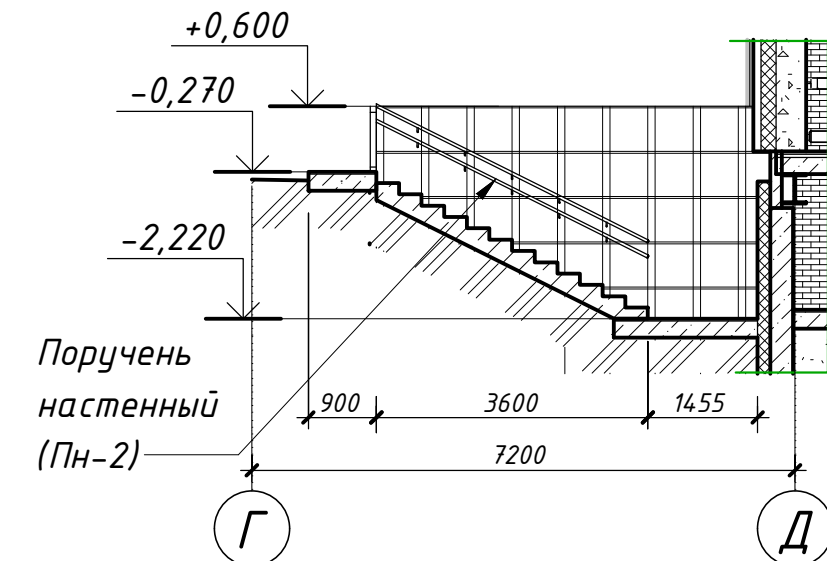

Вид Б



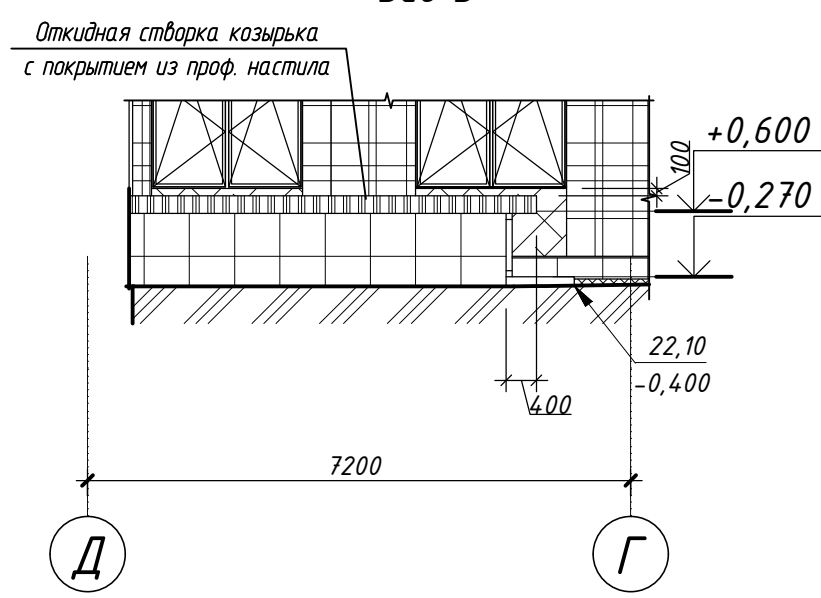


Схема дверной створки из техподполья №2

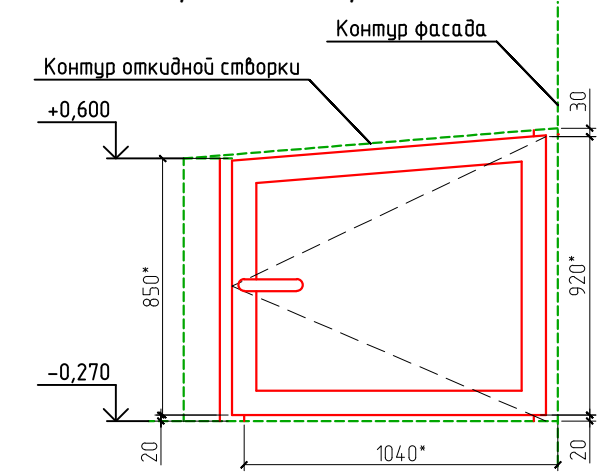

Поручень настенный для лестницы ПН-1

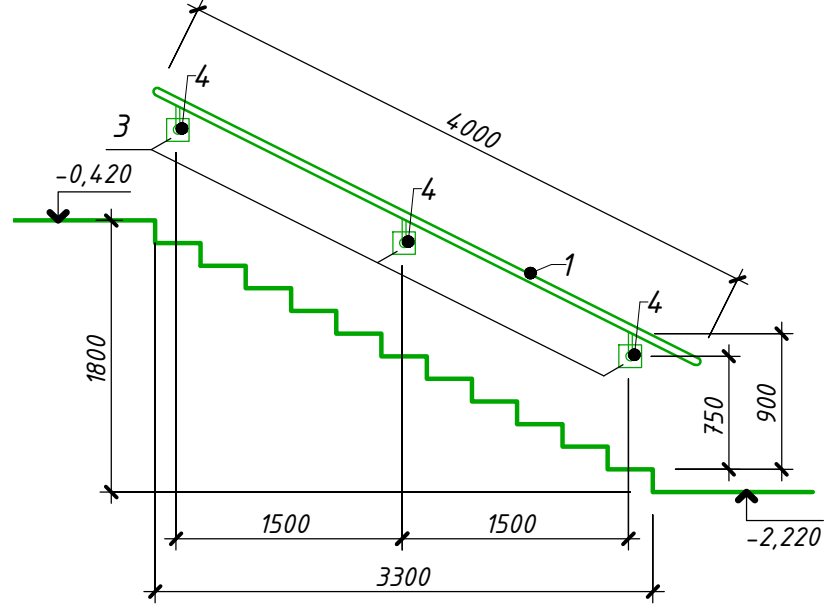

Поручень настенный для лестницы ПН-2



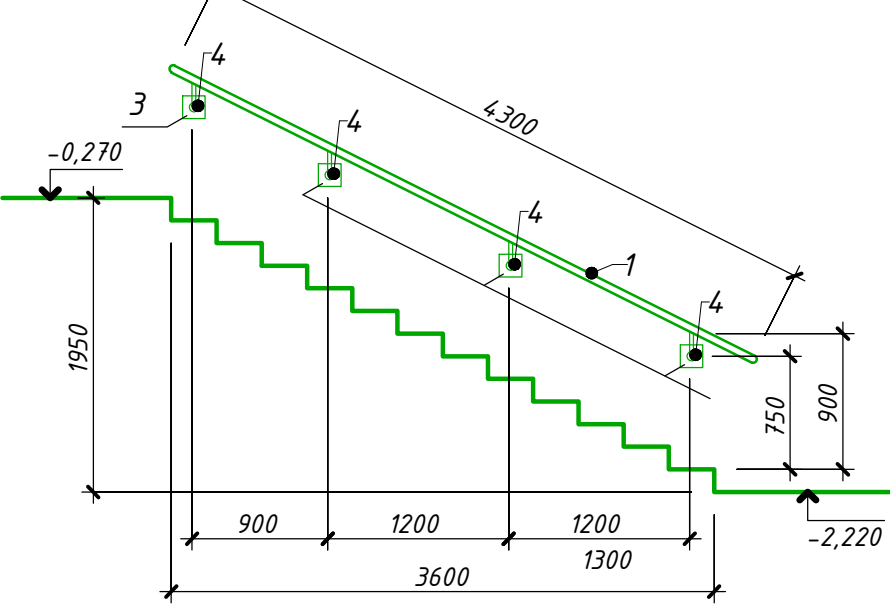



Схема козырька над приямок в осях 2-5/Н

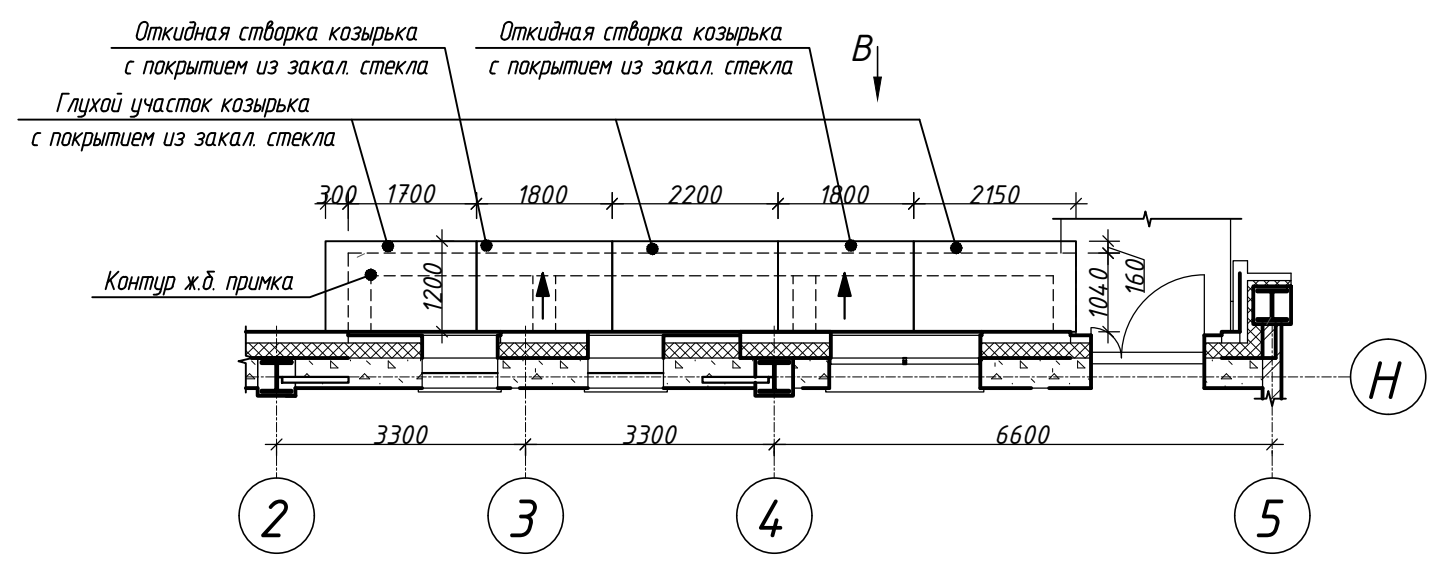

Вид В

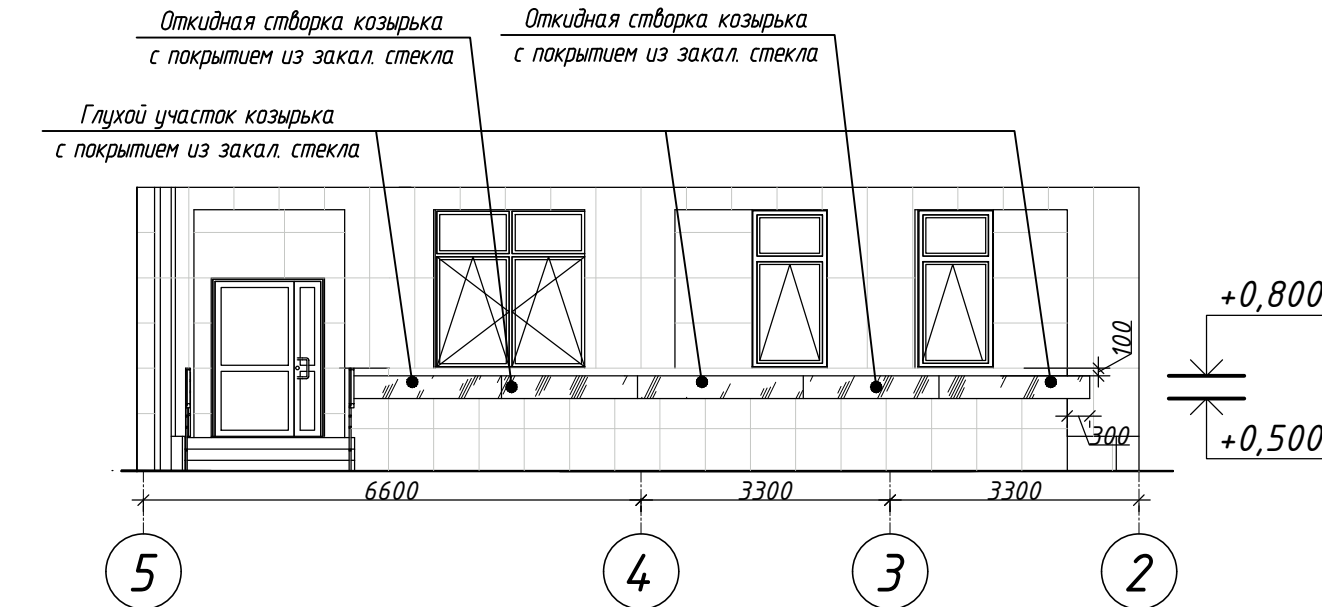

Декоративный элемент Э-2

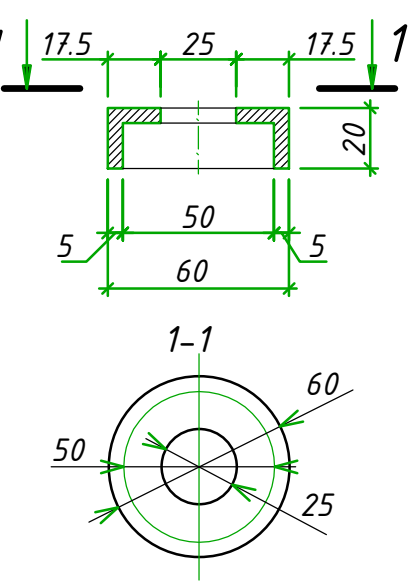

Вид откидного козырька для выхода из техподполья №1, №2



Вид откидного козырька над приямок в осях 2-5/Н



Примечания

- Конструкция откидного козырька над выходами техподполья №1, №2 предусмотрен из стального окрашенного (RAL7031 серый) профилированного настила толщиной 0,5 мм по стальному каркасу с порошковой окраской (RAL7031 серый) заводского изготовления специализированной организацией ("ОнлайнИнжиниринг" (id:Stali.by) либо аналог). Перед заказом козырька уточнить фактические размеры.
- Конструкция козырька над приямок в осях 2-5/Н предусмотрен из стального окрашенного настила толщиной 8 мм по каркасу из нержавеющей стали заводского изготовления специализированной организацией ("ОнлайнИнжиниринг" (id:Stali.by) либо аналог). Перед заказом козырька уточнить фактические размеры.
- Дверные створки предусмотрены из алюминиевого профиля с заполнением сэндвич панелью. Размеры со знаком (+/-) уточнить перед заказом по фактическим размерам выполненных ж.д. конструкций, монтажа фасадной системы и откидных створок.

						Г-01-2022 - АР				
Изм.	Колуч	Лист	№ док	Подп.	Дата	Участковая больница ГБУЗ ЯНАО "Новоуренгойская центральная городская больница" мкр. Каротчаево, г. Новый Уренгой				
Разработал	Павлов А.А.	15.09.25	15.09.25	15.09.25						
Проверил	Александров О.А.	15.09.25	15.09.25	15.09.25	15.09.25	Участковая больница		Стадия	Лист	Листов
								Р	41	
ГИП	Павлов А.А.	15.09.25	15.09.25	15.09.25	15.09.25	Выход из техподполья №1		ООО "ТИК-Аудит"		
Н.контр.	Кузнецов И.П.	15.09.25	15.09.25	15.09.25	15.09.25	Выход из техподполья №2. Схема откидного козырька над приямок в осях 2-5/Н				